



Grunnmynd bjónustubýggingar
Mkv: 1:50

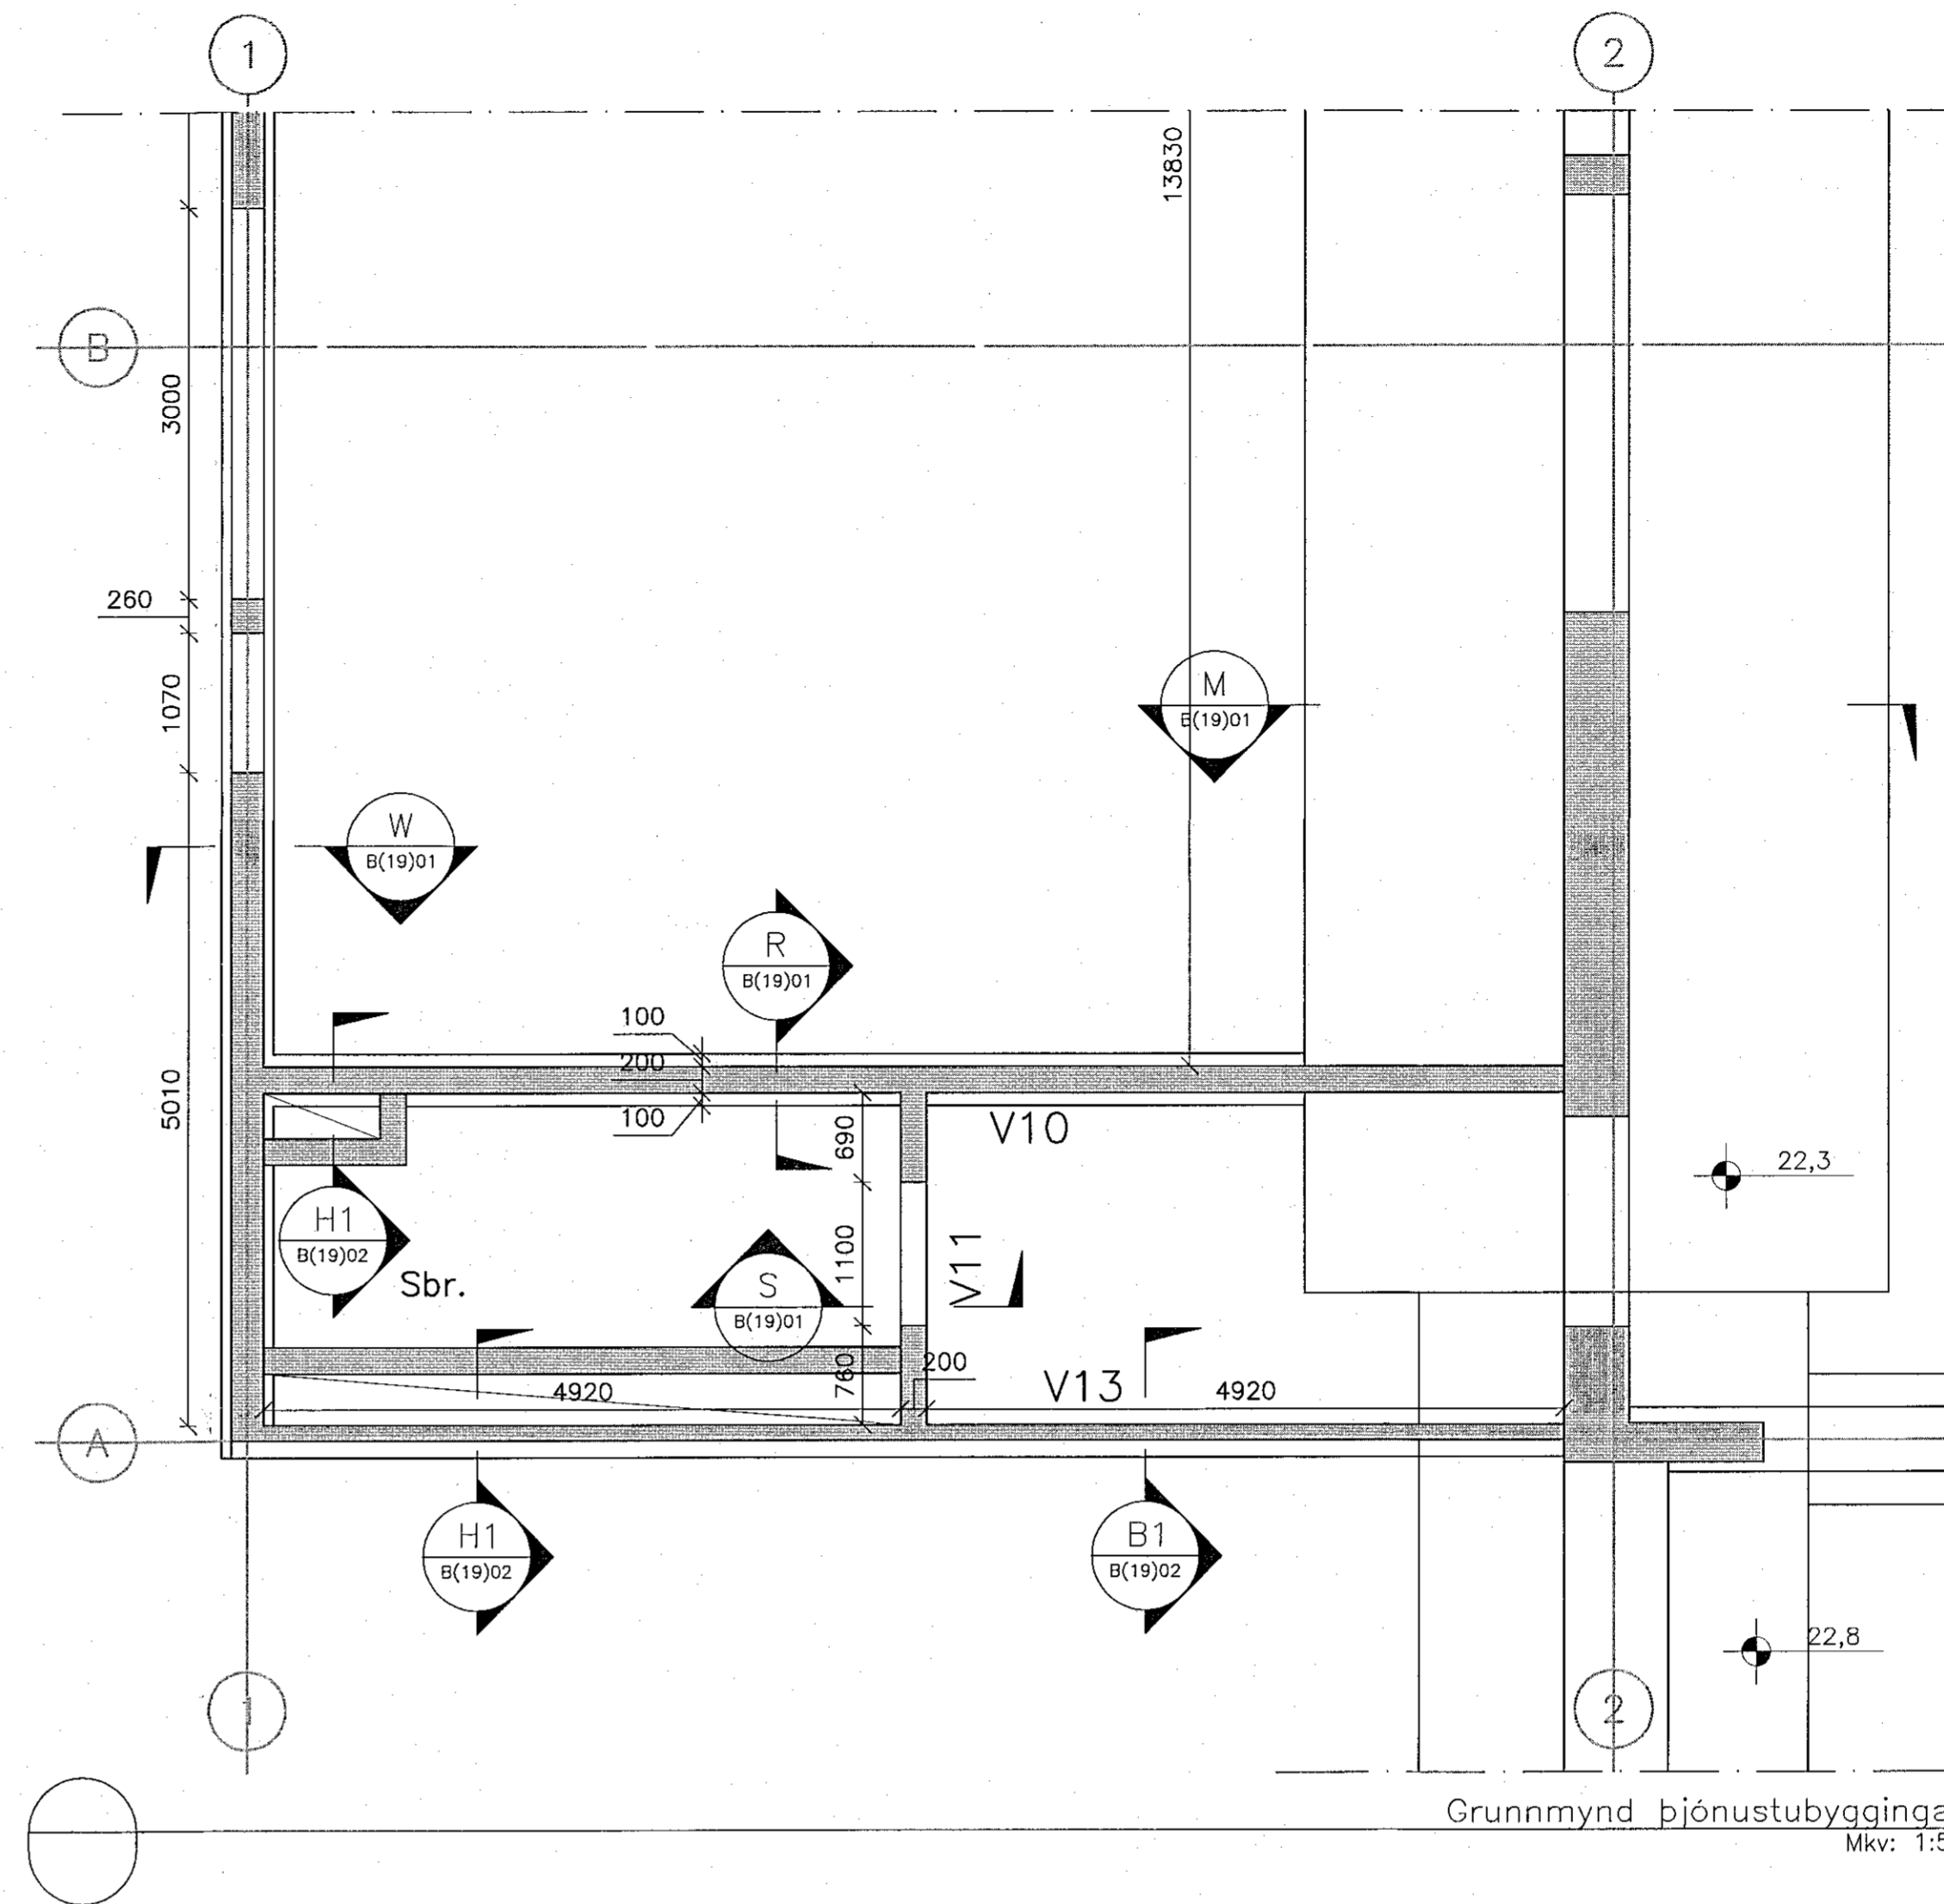

Grunnmynd bjónustubýggingar
Mkv: 1:50

Samþykkt þann
08. jan. 2023
Til: byggingarfulltrúans í Hafnarfirði
Róbert A. Róbertsson

Artun hönnunaraðjóra:
Hélgí Msr. Halldósson
Dagsetning aðalþröðrúta: 22.10.2022
Skiptingar:

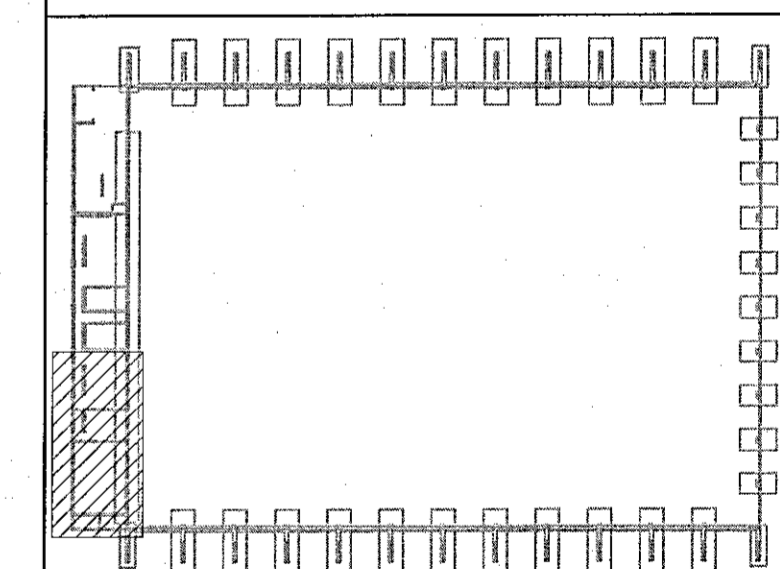

1	Framkvæmdateikning	5.12.22	HJE
△	Breytingar:	Dags:	Hó.:

OHNIT
VERKFRÆÐISTOFA

Hanna: BMG Tekni: JPG Yfirfari: HJE
Tölvuskýli: B(12)03 SÖKKLAR ÞJÓNUSTUBÝGGINGAR.DWG
Rt: 131167-5479 Dags: 5.12.2022
Samþykkt: *Knatthús Hauka*

Knatthús Hauka

Burðarþol
Sökkular bjónustubýggingar

Verk.nr.: 21237 Framt. blað: A1 Tekn. nr.:
Mkv: 1:50 Útg.:
B(12)03 1