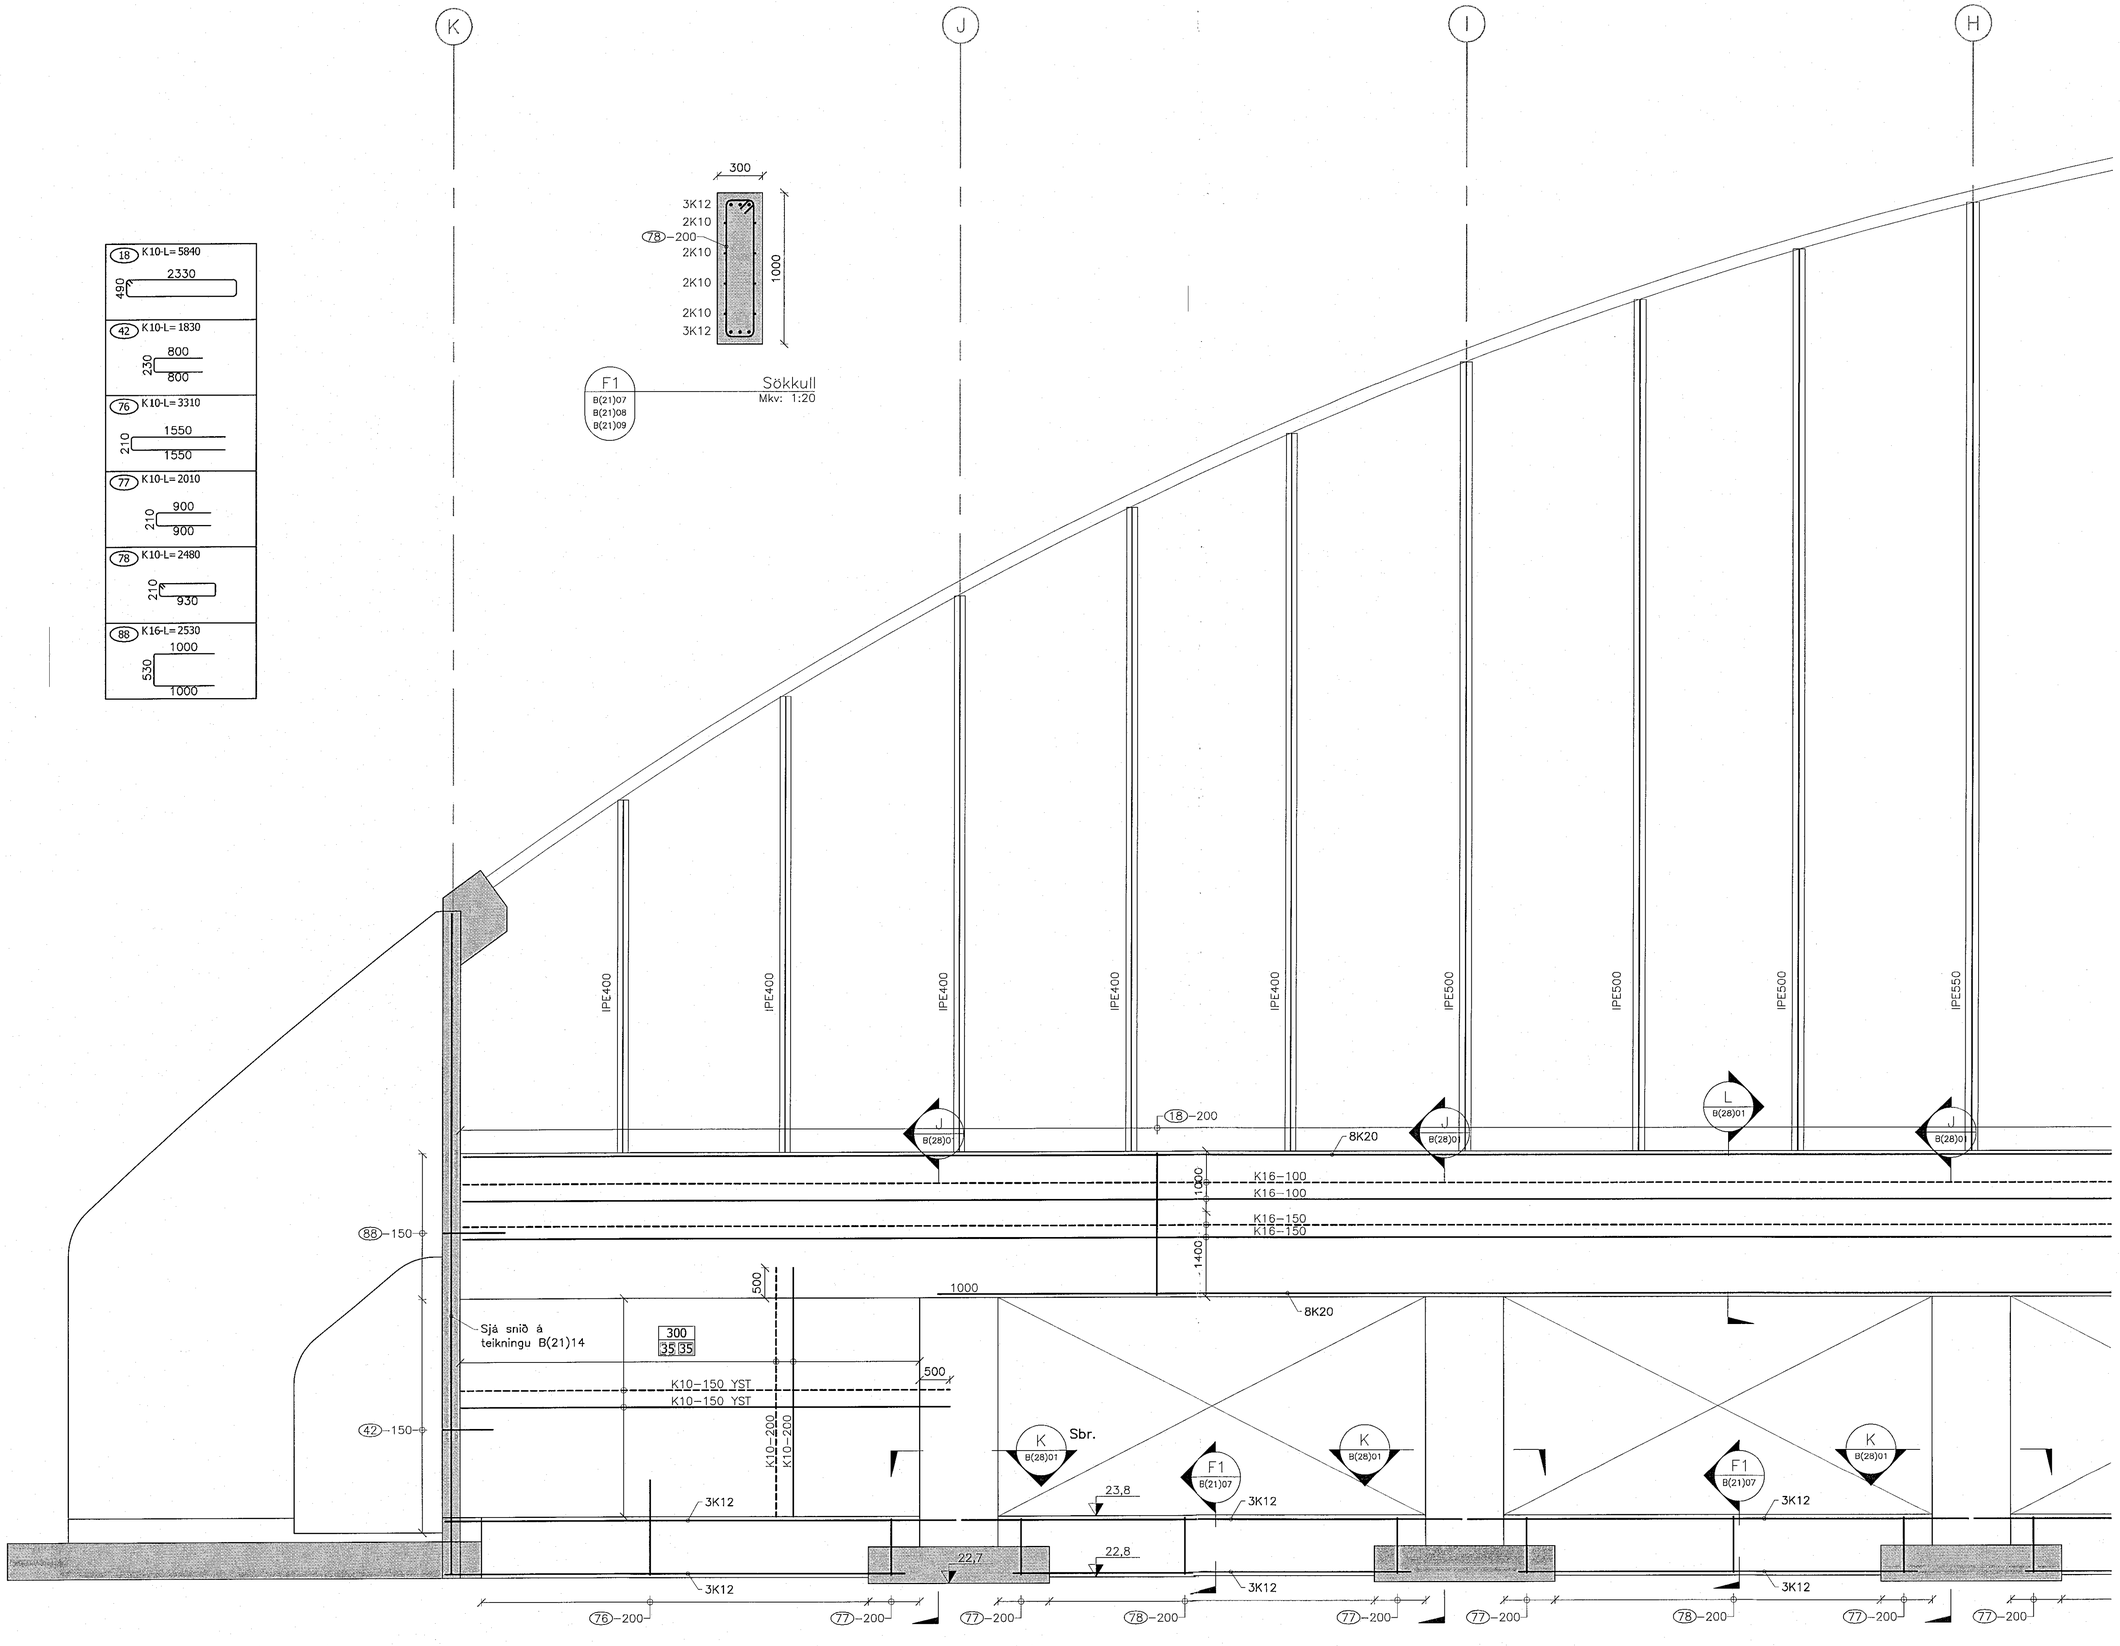


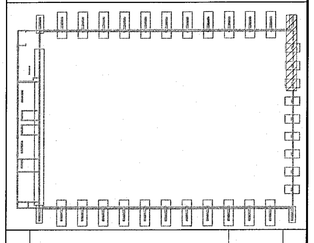

| | | | |
|---|---|---|---|
| 1 | Framkvæmdateikning | 5.12.22 | HJE |
| △ | Breytingar: | Dags.: | Hö.: |

Samþykkt þann
06. jan. 2023
f.h. byggingarfulltrúans í Hafnarfirði
Róbert A. Róbertsson

Áritun hönnunarstjóra:
HÖNNUNARSTJÓRI
HELGI MÁR HALLDÓRSSON kt. 301258-7049
ASK
28. Des. 2022

Helgi Már Halldórsson — Kt.: 301258-7049

Dagsetning aðaluppdráttar: 22.10.2022

Skýringar:

HNIT VERKFRÆÐISTOFA
Hnit
Haaleitisbraut 58-60
108 Reykjavík
Sími: 570-0500
Fax: 570-0503
www.hnit.is

| | | |
|---|---|---|
| Hannað: BMG | Teiknað: JÞG | Yfirfarið: HJE |

Tölvuskrá: B(21)07 VEGGUR Í MÁTLÍNU 14.DWG

Kt.: 131167-5479 — Dags.: 5.12.2022
Samþykkt:

Knatthús Hauka

Burðarþol
Veggur í mátlínu 14

| | | | |
|---|---|---|---|
| Verk nr.: 21237 | Frumst. blaðs: A1 | Teikn. nr.: B(21)07 1 | Útg.: |
| Mkv.: 1:50 | | | |

V:\2021\2XX\21237\08-TEIKNINGAR\06-TEIKNINGASETT\B(21)07 VEGGUR Í MÁTLÍNU 14.DWG