



Þakplata þjónustubýggingar  
Mkv: 1:50

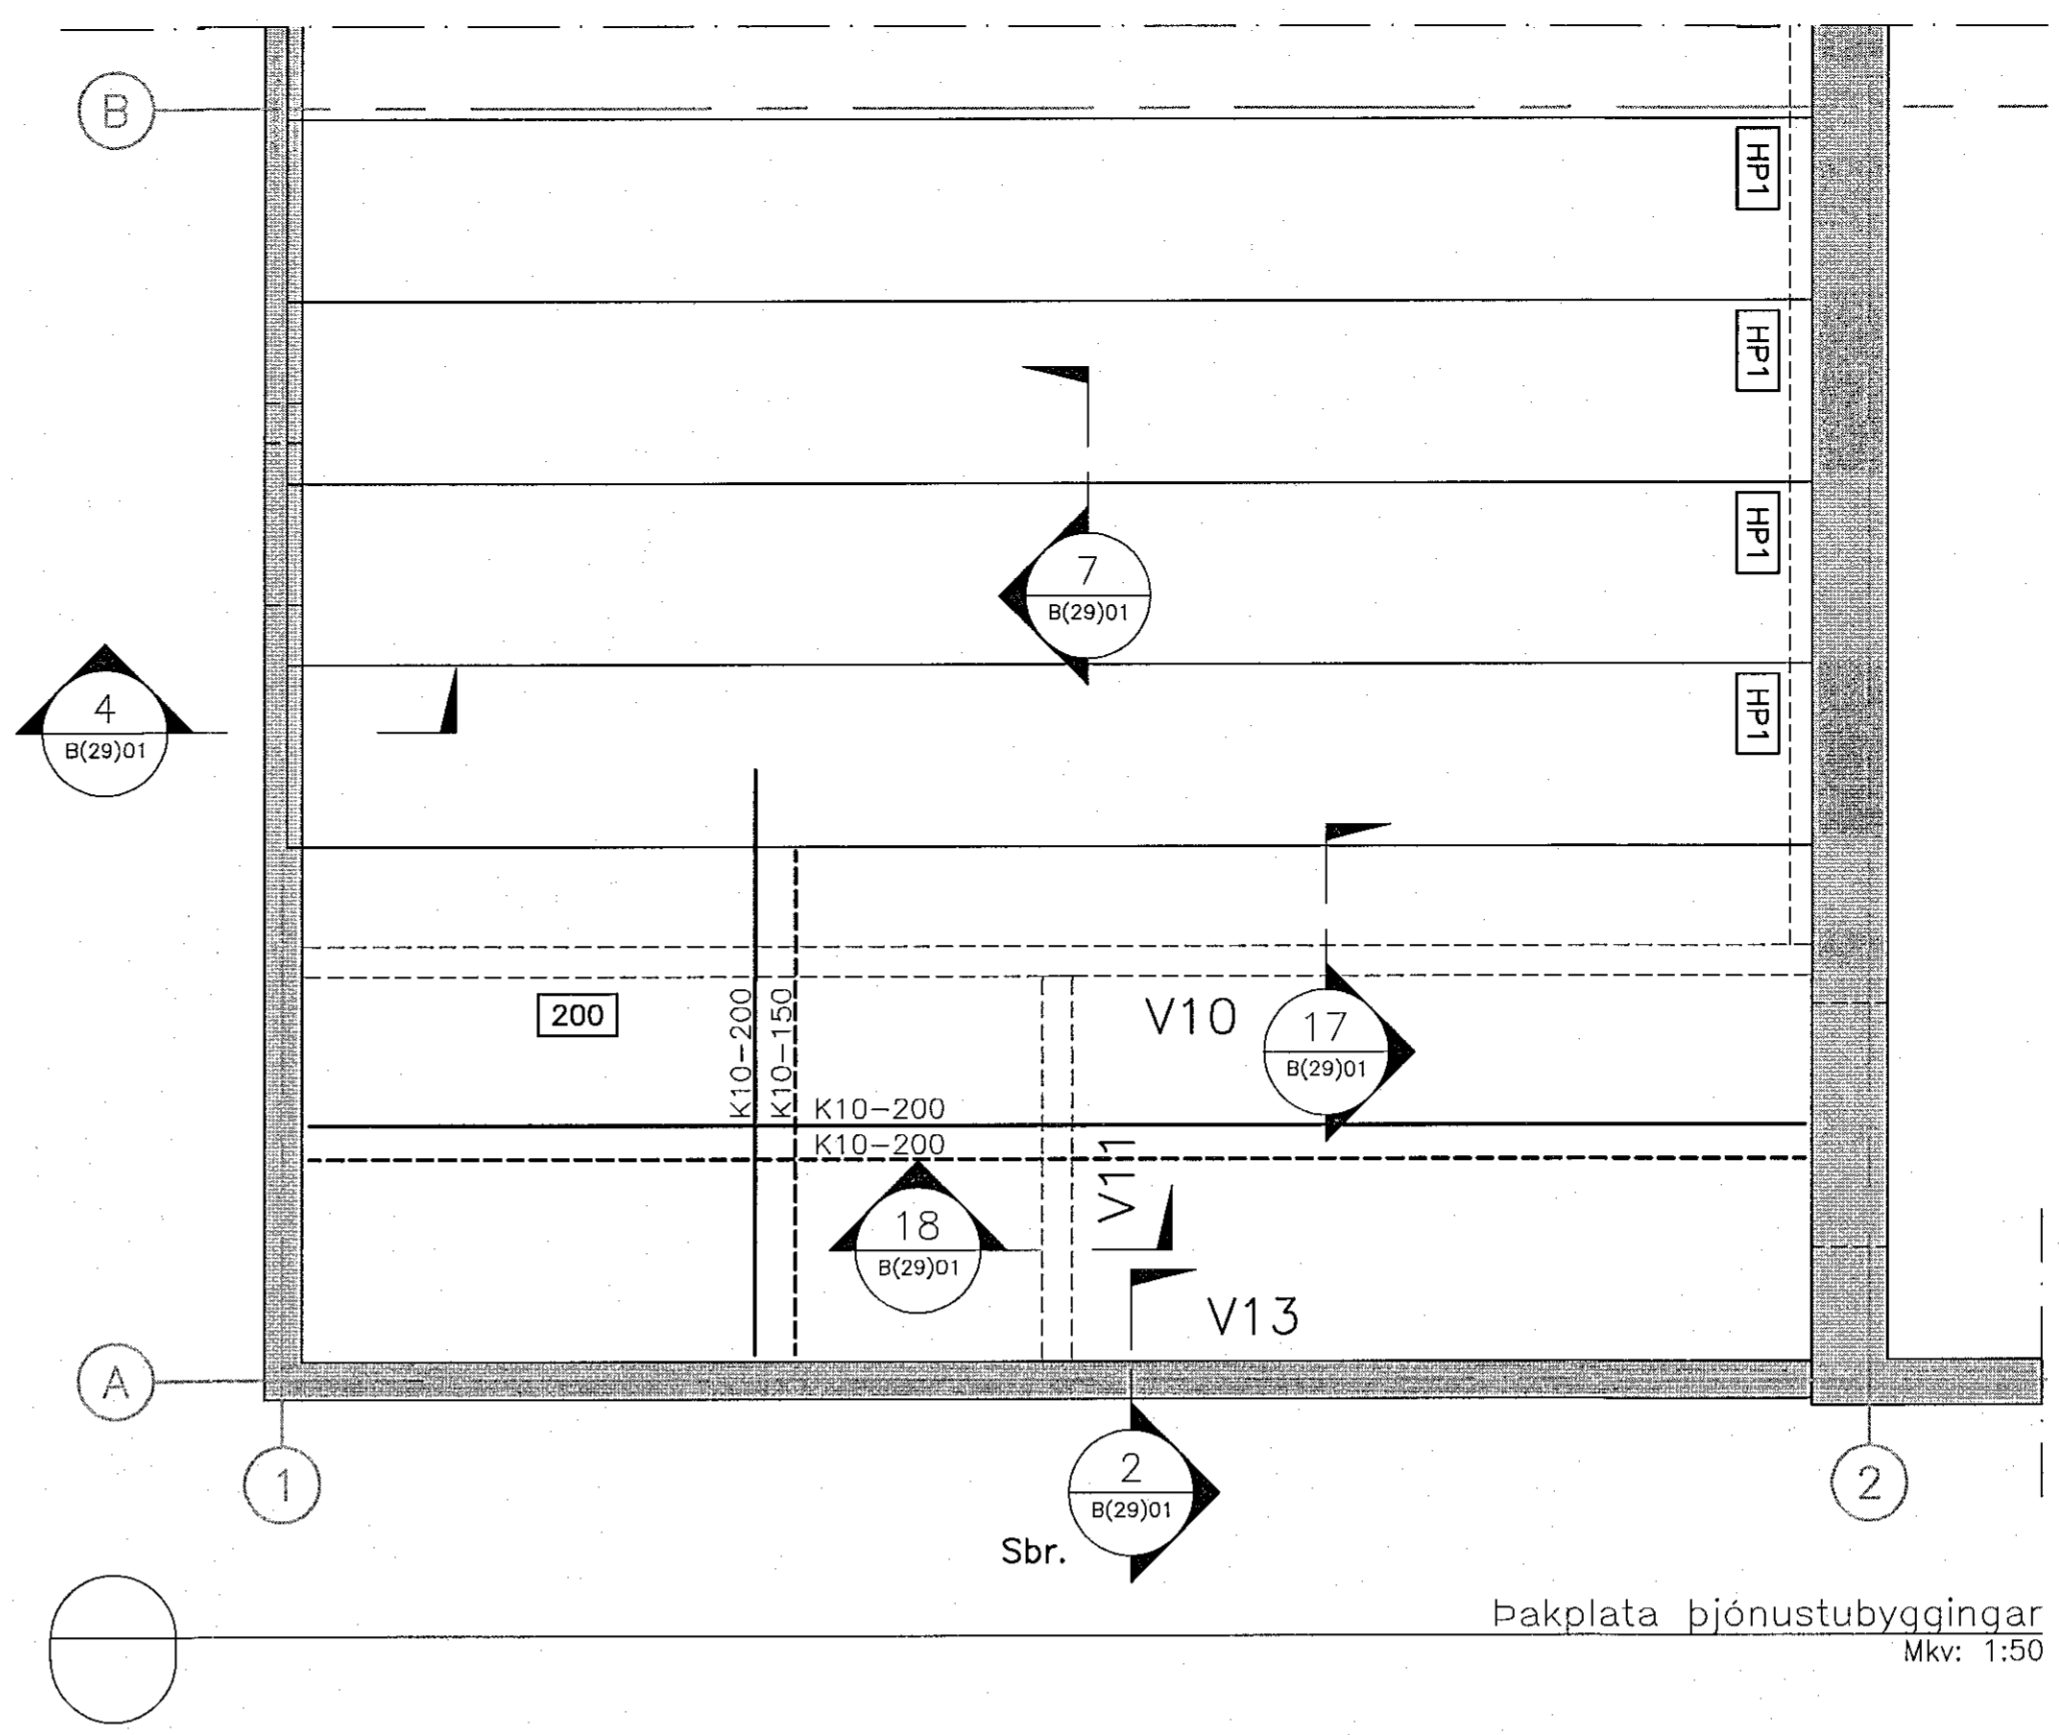


Þakplata þjónustubýggingar  
Mkv: 1:50

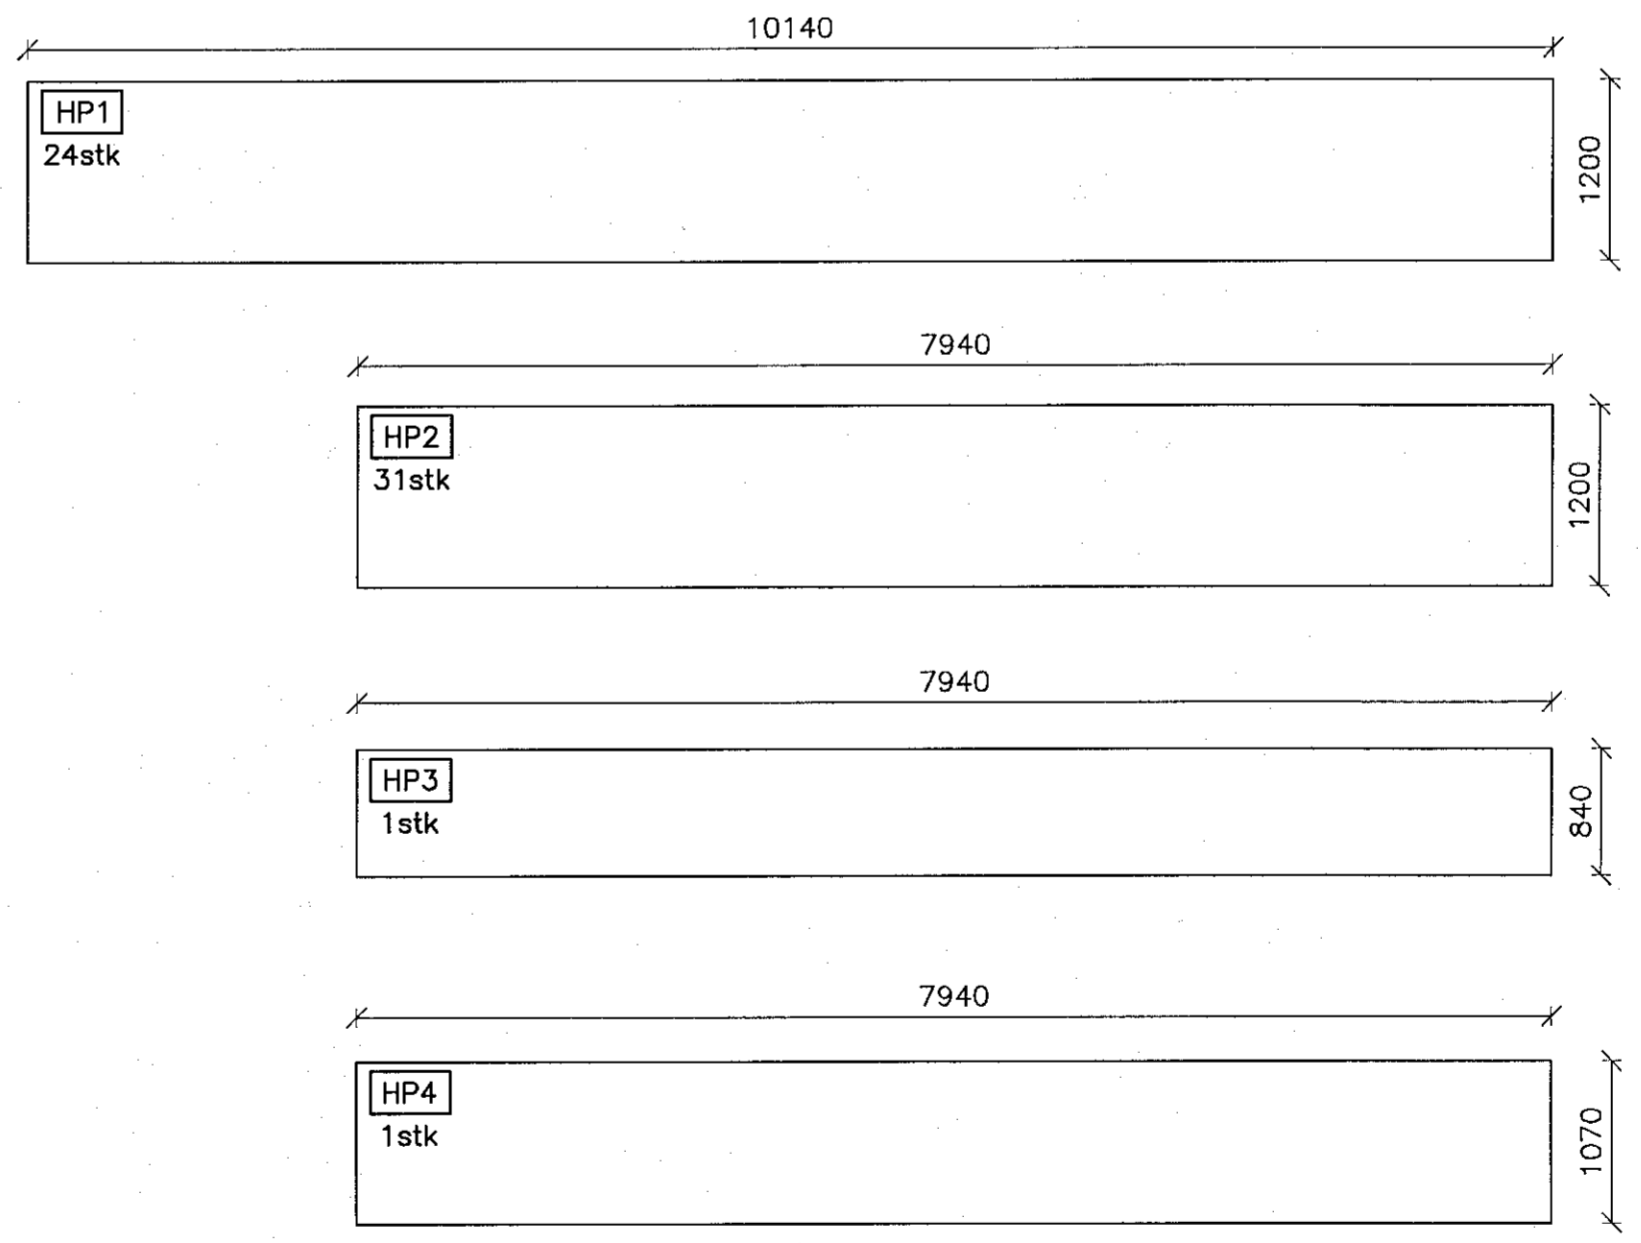

Samþykkt þann  
06. jan. 2023  
fh. byggingarfulltrúna: Hafnarfríði  
Róbert A. Róbertsson

Antun hönnuunarstjóra:  
Helgi Már Halldórsson  
Dagsetning aðaluppdráttar: 22.10.2022  
Skýringar:

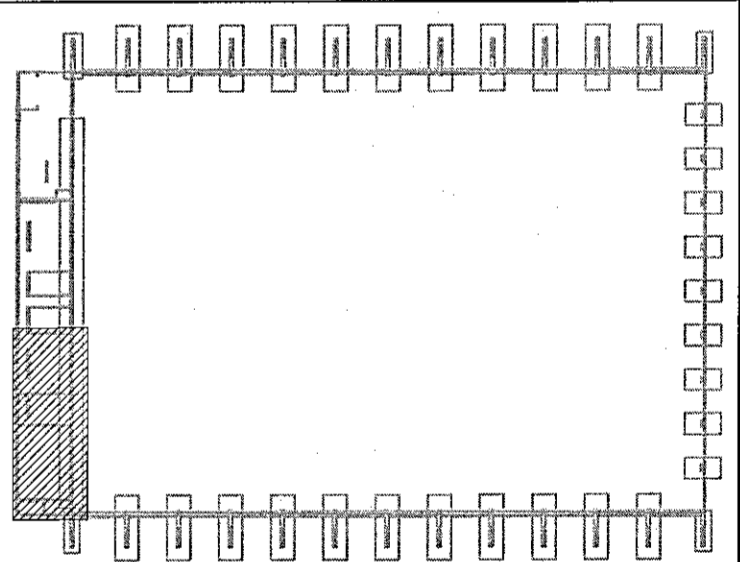

1	Frámkvæmdateikning	5.12.2022	HJE
△	Breytingar:	Dags:	Hö:

**OHNIT**  
VERKFRÆÐISTOFA

Hanna: BMG Teknað: JPG Yfirfarið: HJE

Töluútskrá: B(27)02 ÞAKPLATA ÞJÓNUSTUBÝGGINGAR.DWG  
Kt.: 1311675479 Dags.: 5.12.2022

Samþykkt: *Haukur Einarsson*  
Knatthús Hauka

Burðarþol  
Þakplata þjónustubýggingar

Verk nr.: 21237 Framst. blað: A1 Útg. nr.:  
Mkv.: 1:50 **B(27)02 1**