




1 Þrívídd 1

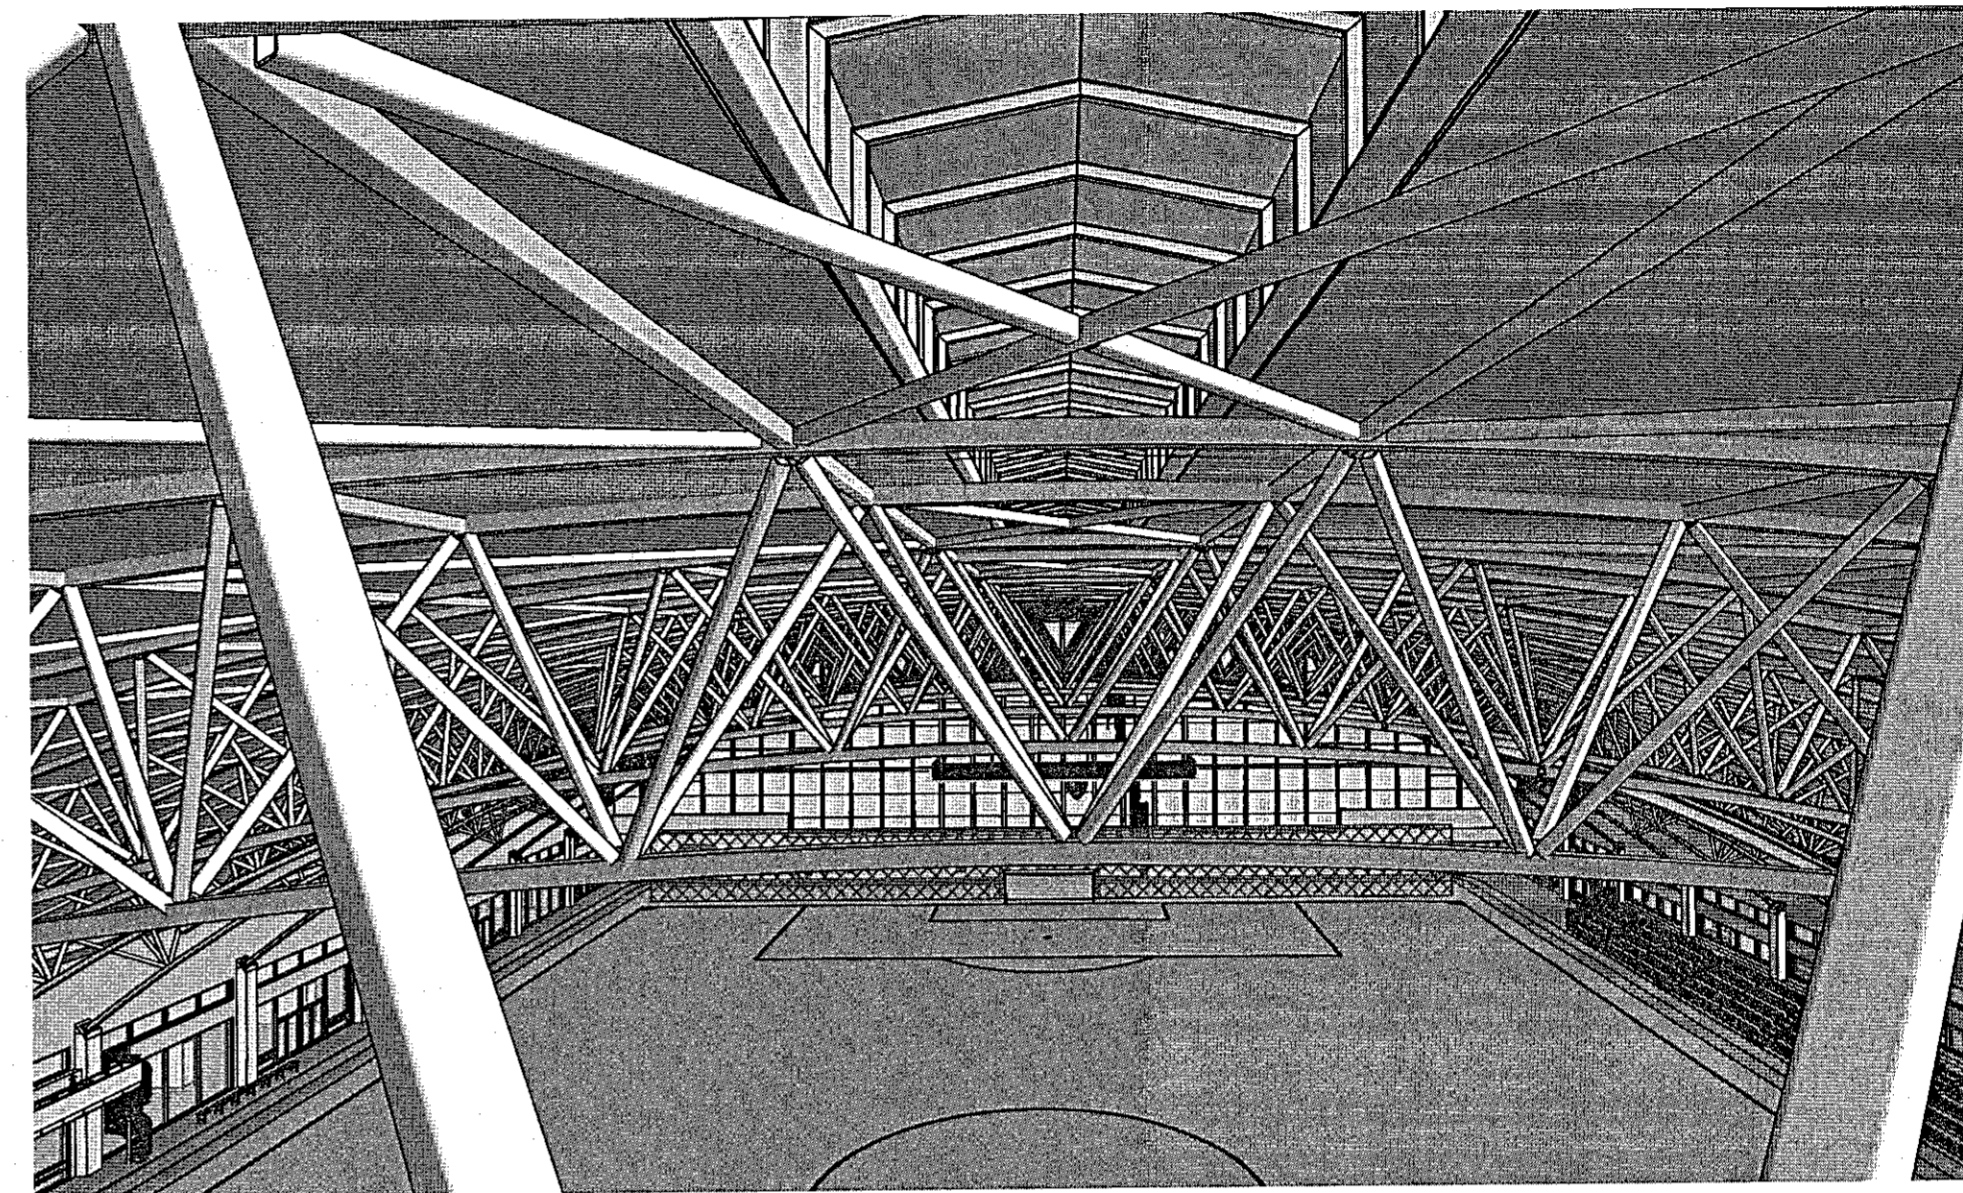

2 Þrívídd

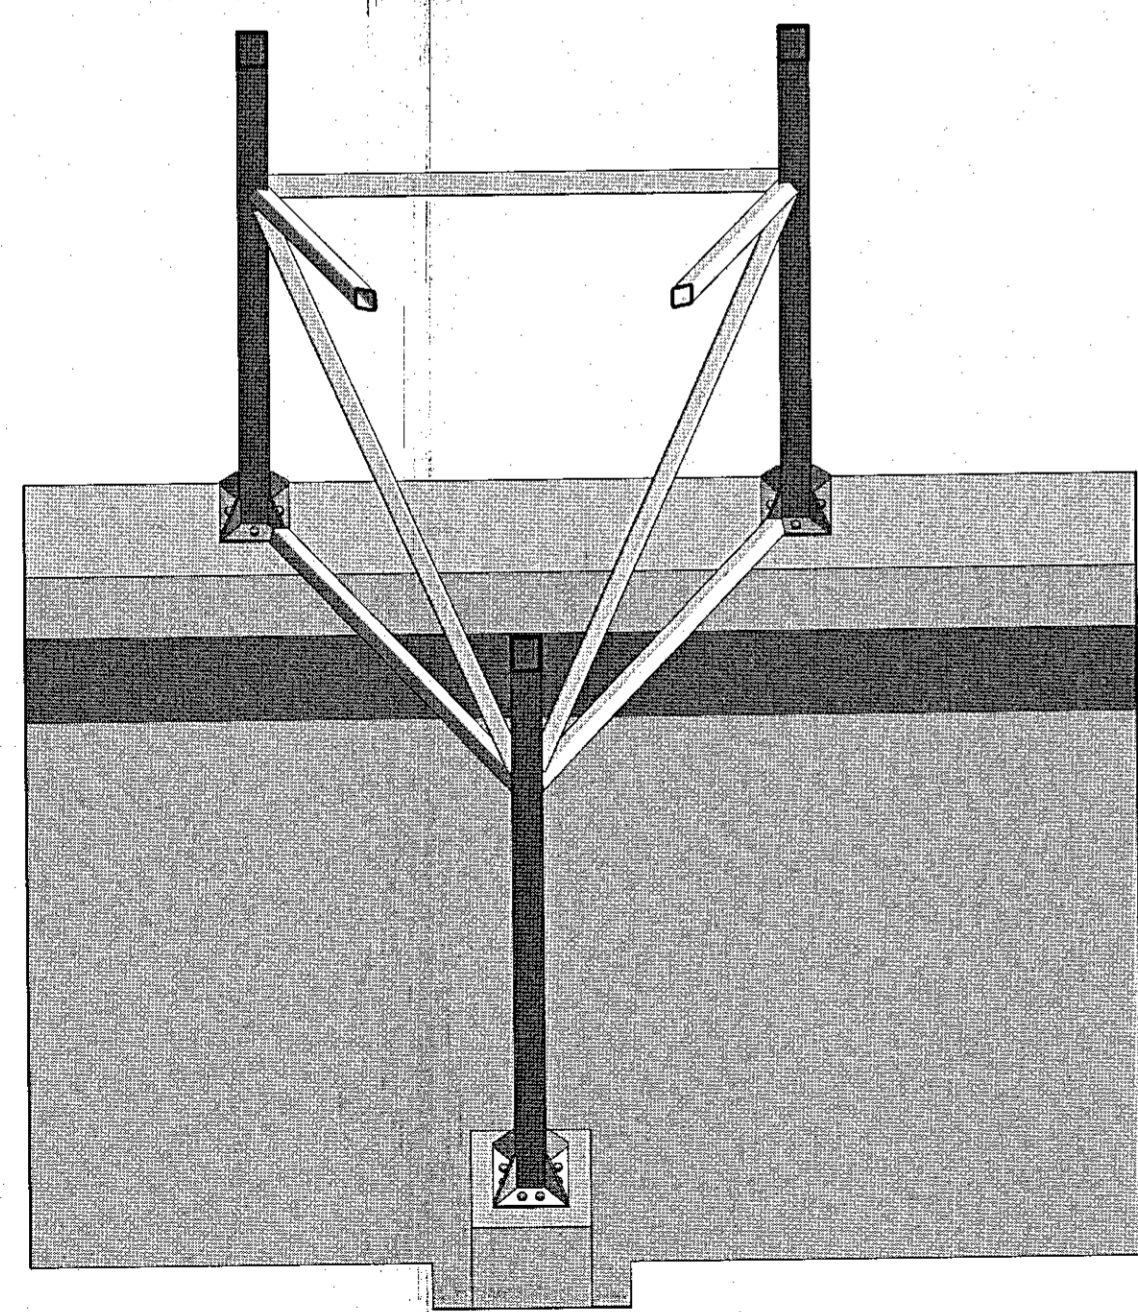

4 Ásýnd á stálboga

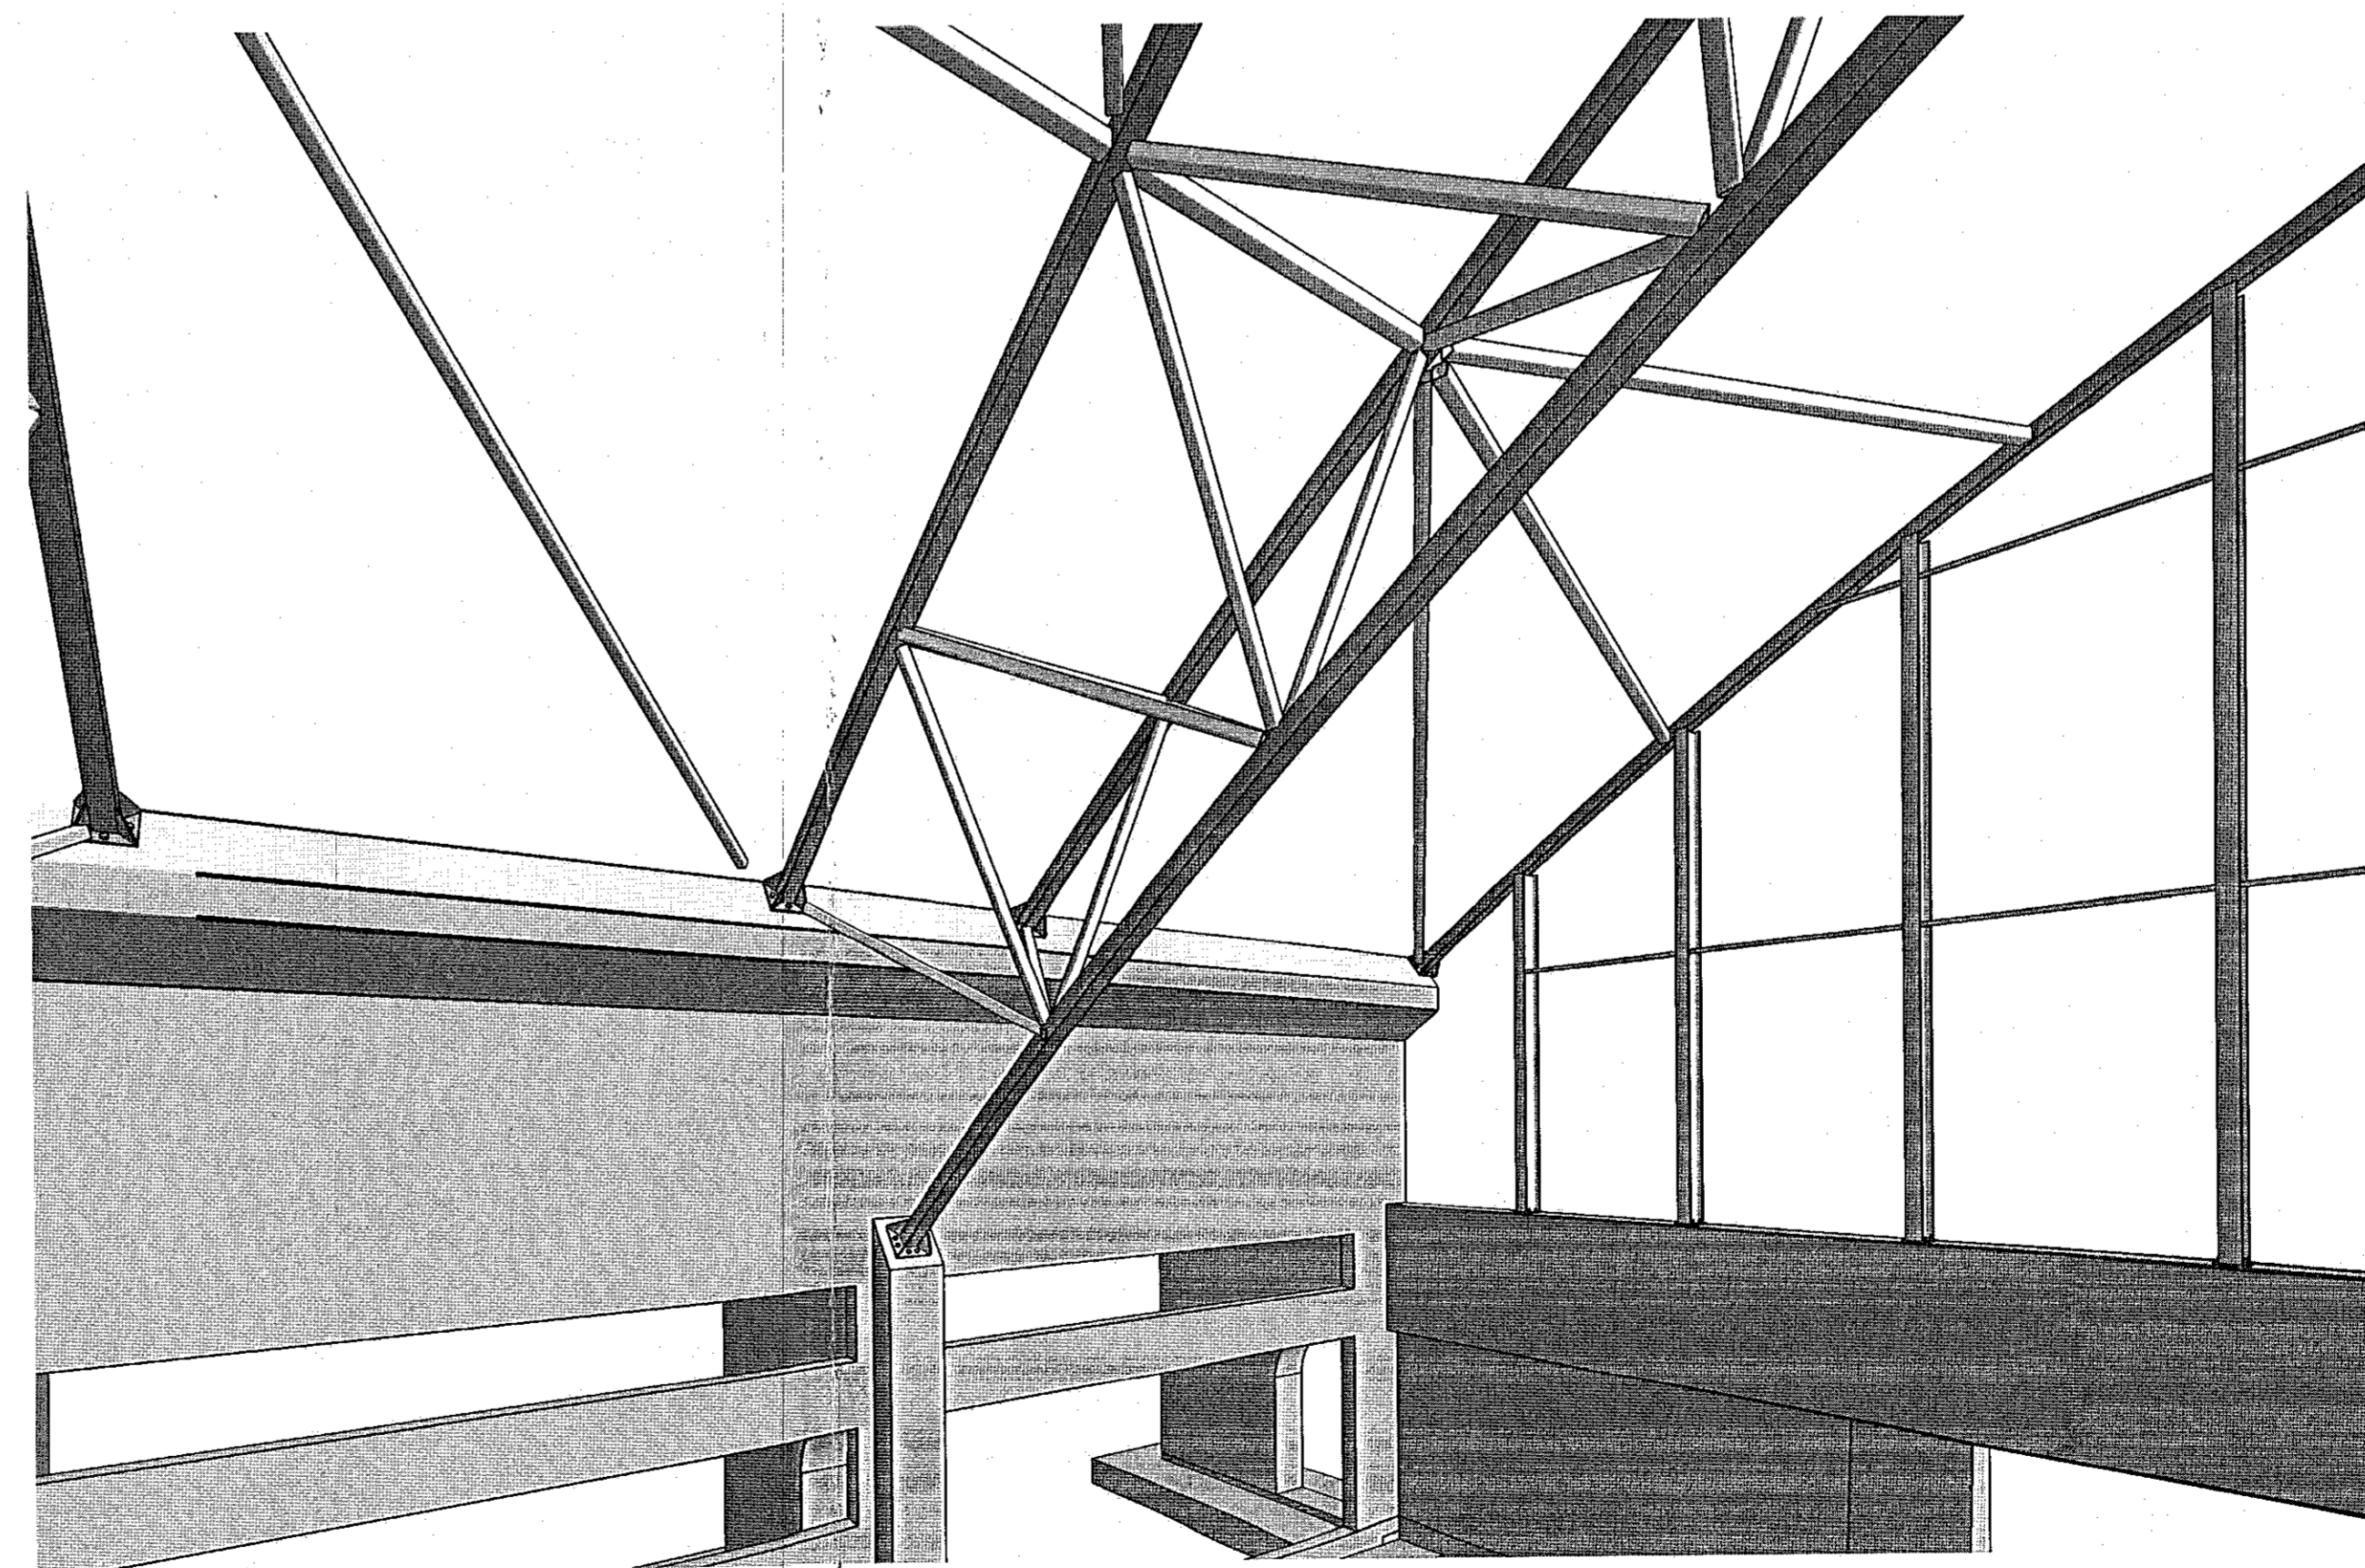

3 Ásýnd á stálboga

Samþykkt þann
06. jan. 2023
H. byggingarfulltrúans í Hafnarlíði
Róbert A. Róbertsson

Áritun hönnunarsjóra:


28. Des. 2022
Helgi Már Halldórsson

Helgi Már Halldórsson

Dagsetning aðaluppdráttar: 22.10.2022 KT. 301258-7049

Skýringar:

1	Framkvæmdateikning	05.12.2022	HJE
Nr.	Breytingar	Dags.	br.raf

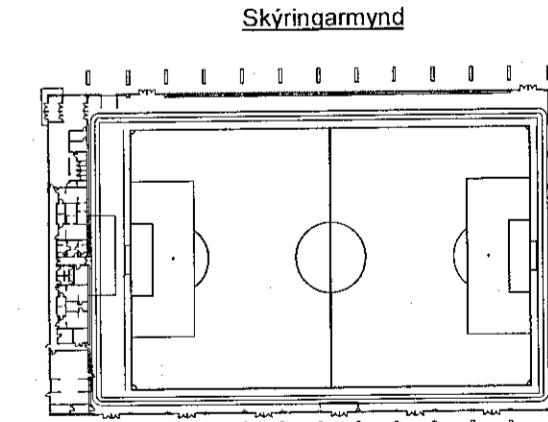


HNIT
VERKFRÆÐISTOFA
Háaleitisbraut 58-60
108 Reykjavík
Sími: 570-0500
www.hnit.is
hni@hnit.is

Hannað: HJE Teknað: JBG Yfirari: HJE
Kl: 131163-5439 Dags: 05.12.2022

Samþykkt: *Haukur Síðhepp*
Knatthús Hauka

Burðarþol
Þrívíddarásýndir

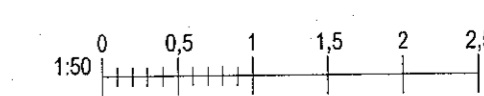

Verk nr.: 21237 Framst. blaðs: A1 Tekn. nr.: Útg.:
Mkv.: **B(27)16** 1