




1 Tæknipallur

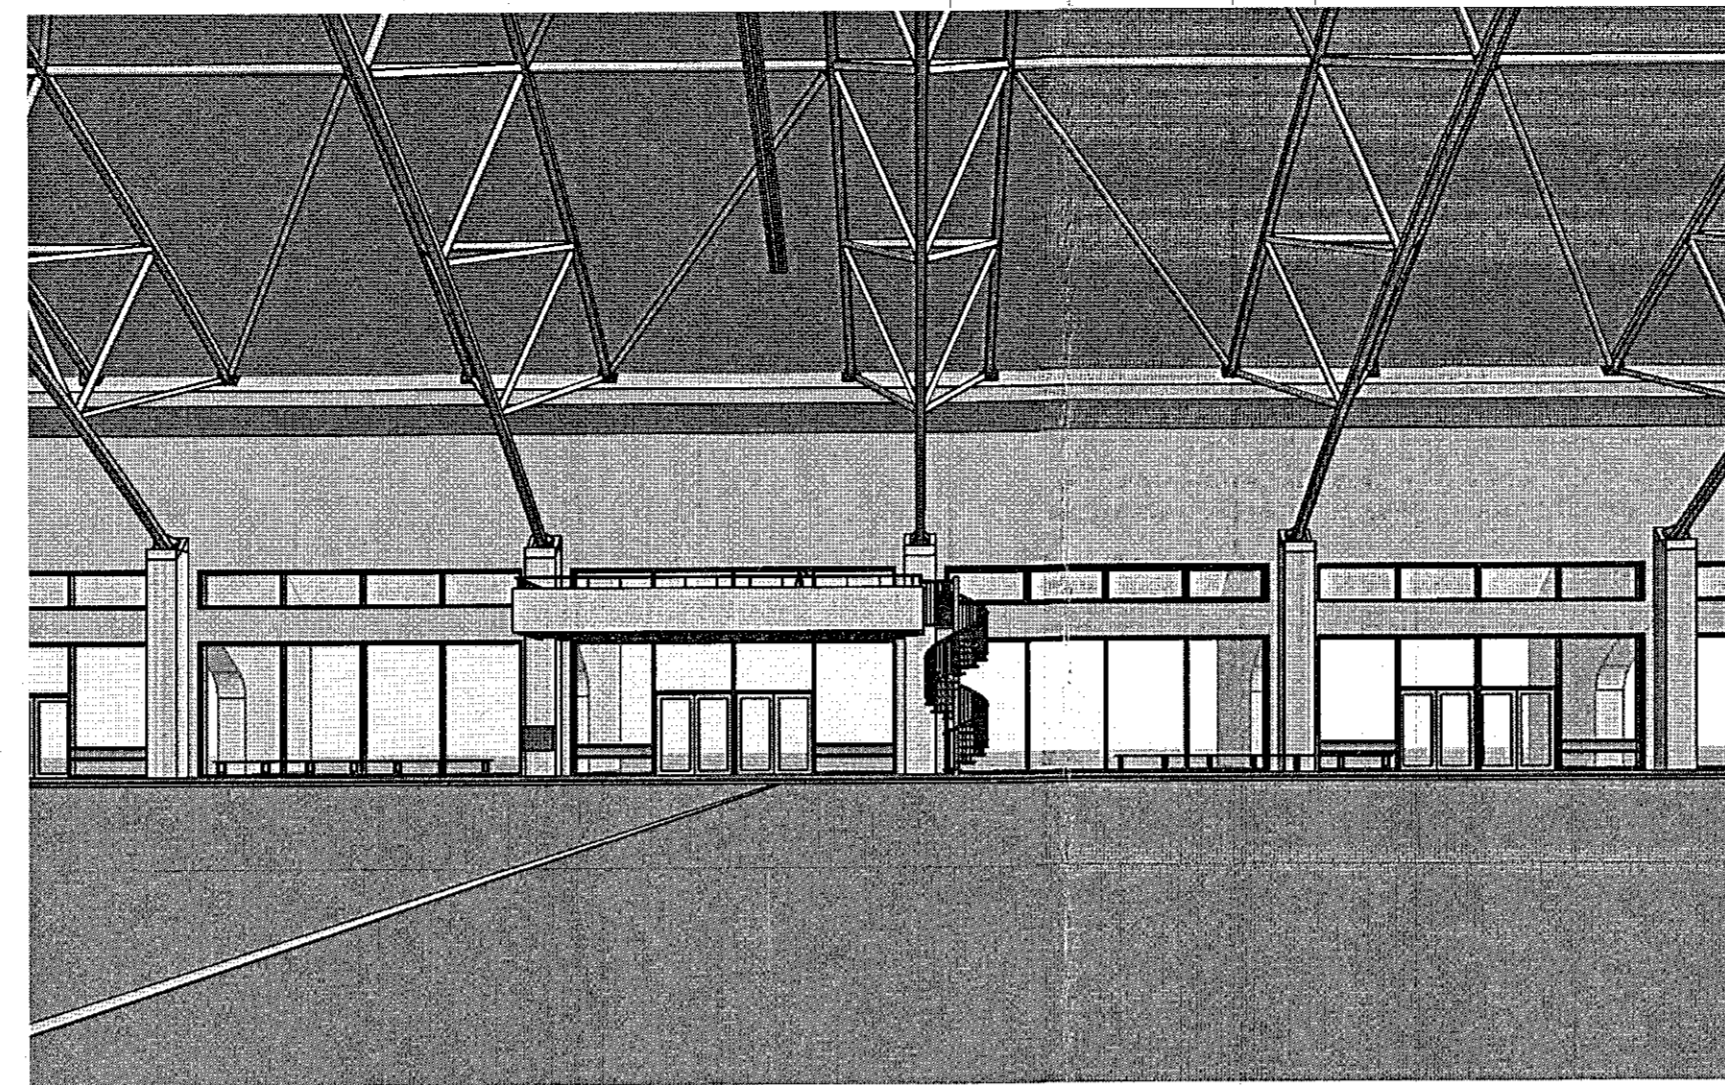


2 Horft á fjölmiðlapall

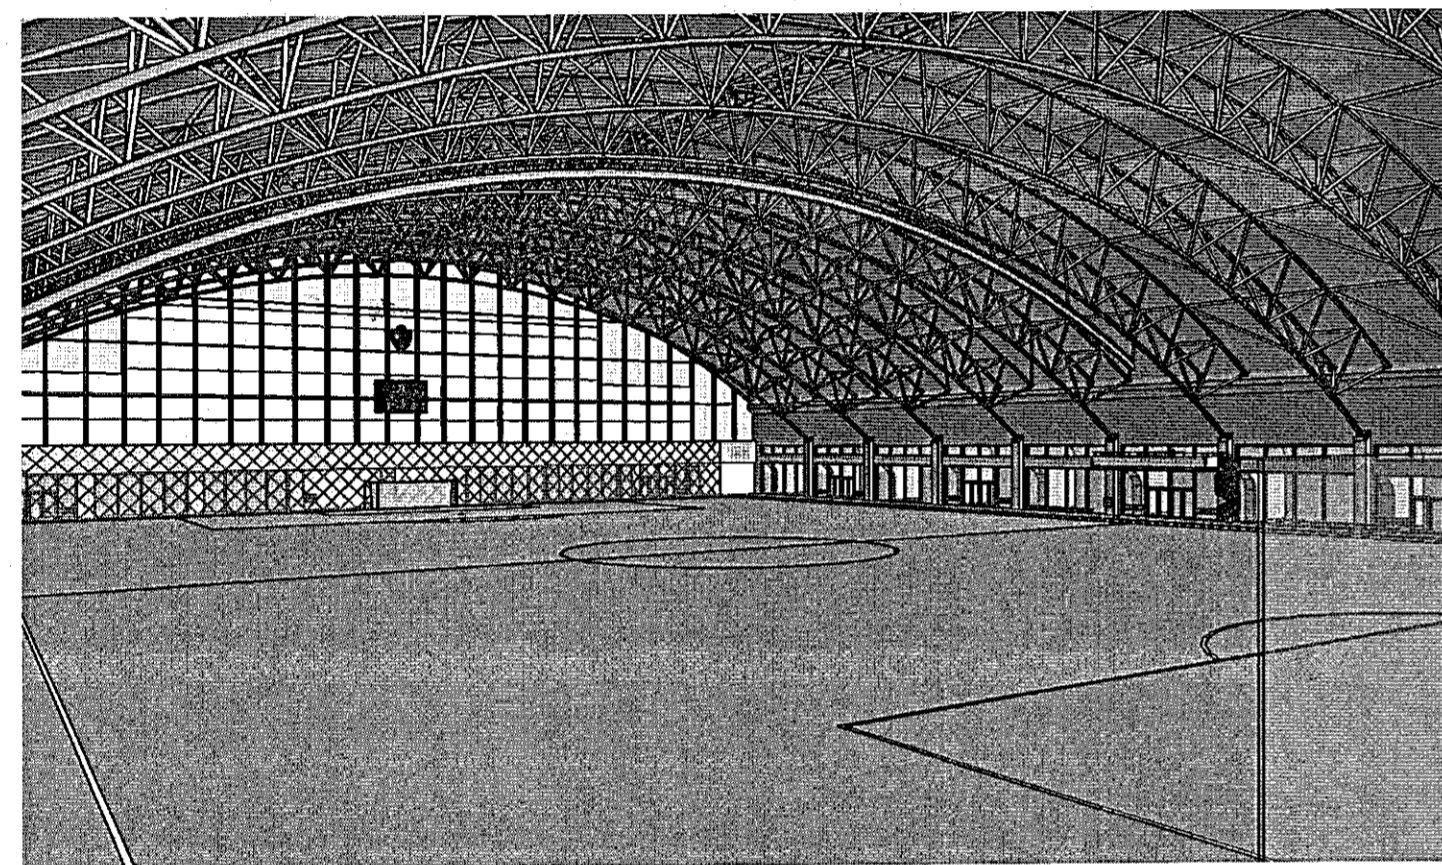


3 Horft inn salinn

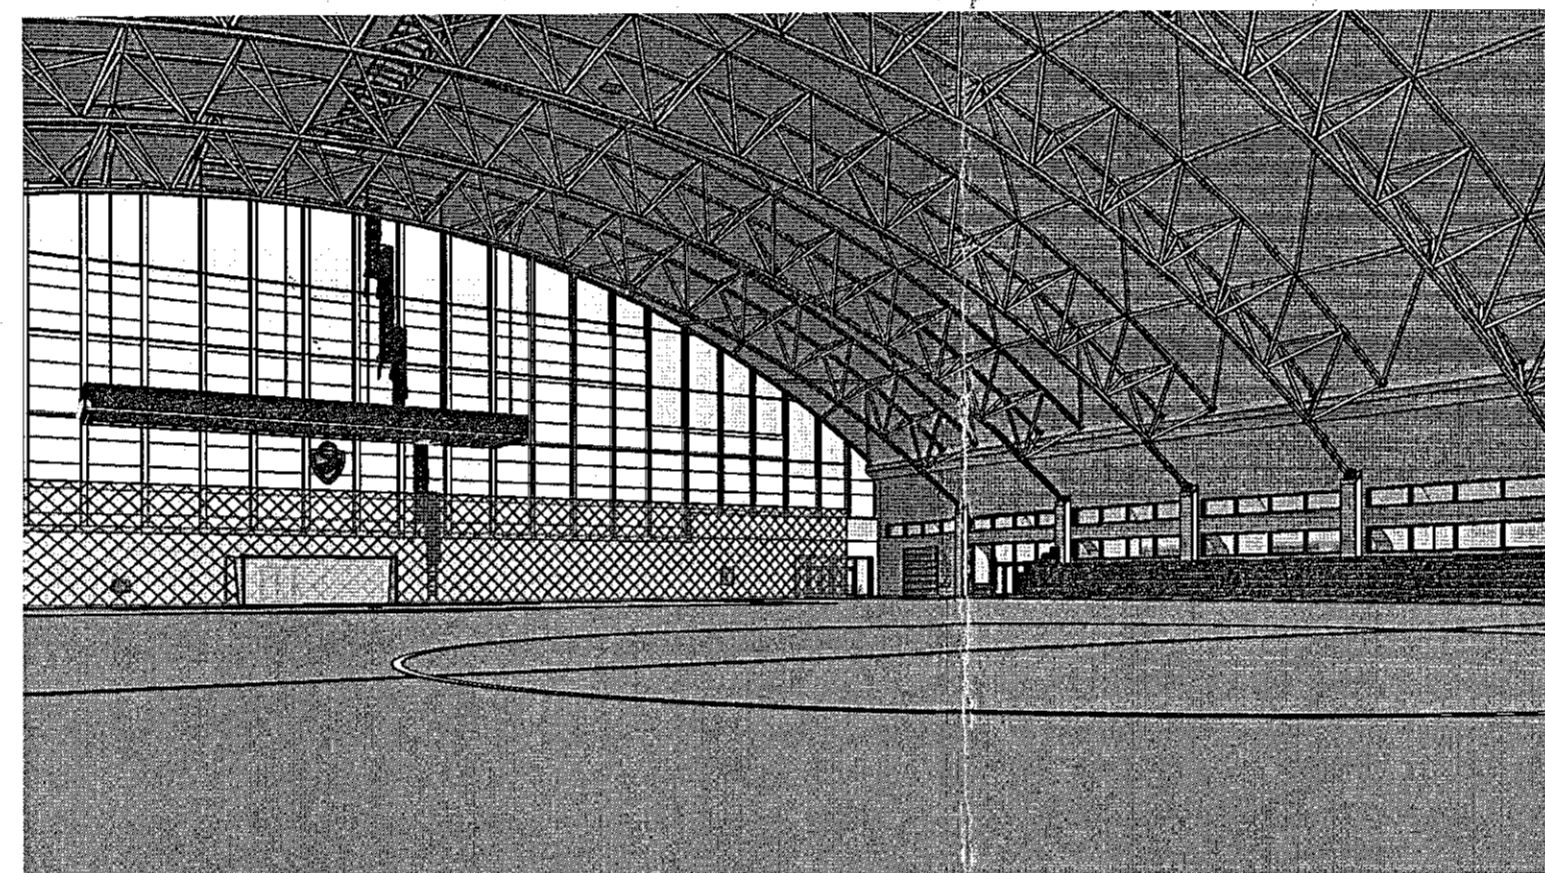

4 Horft á tæknipall

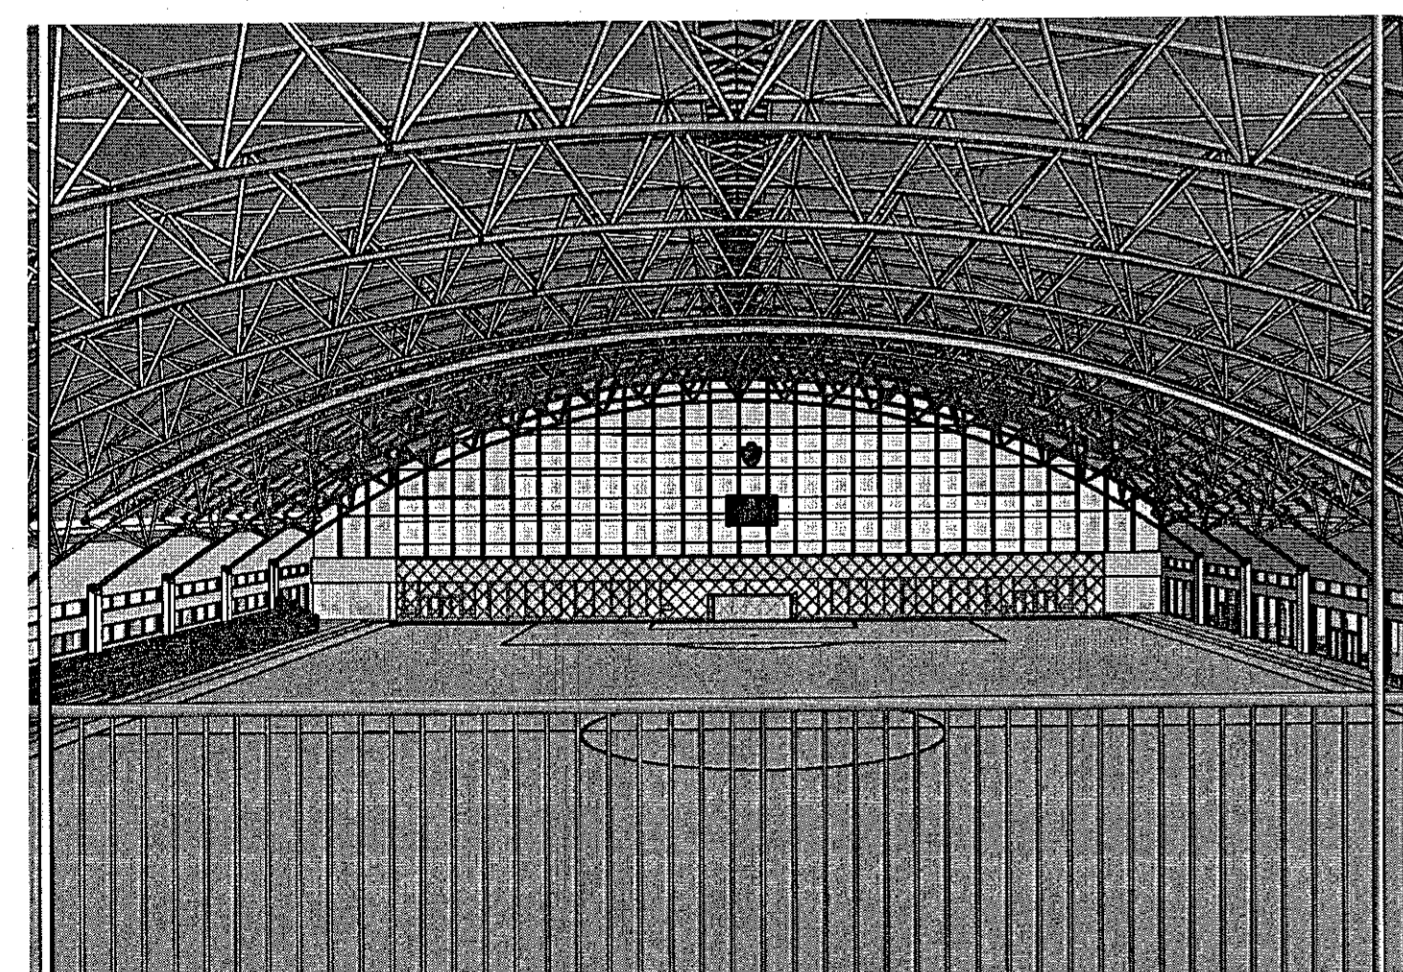

5 Horft inn salinn af tæknipalli

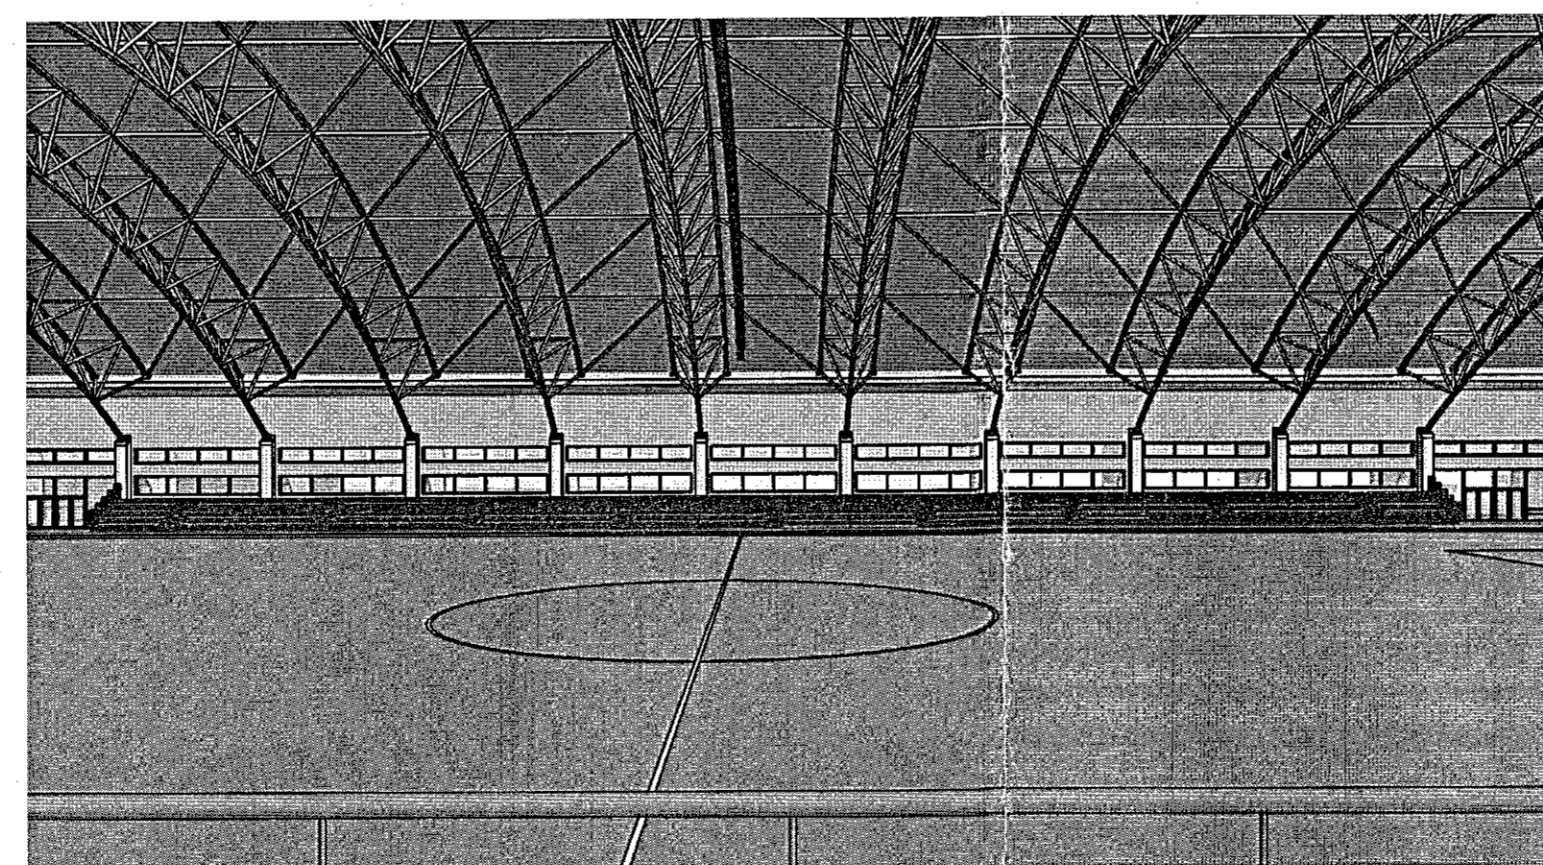

6 Horft inn salinn á stúkur

Samþykkt þann  
06. jan. 2023  
H. Byggingerfulltrúnaðs í Hafnarfirði  
Róbert A. Róbertsson

Árúni hönnunarsjóma:


Högl Mír Halldórssón

Dagsetning aðaluppdráttar: 22.10.2022

Skýringar:

ASK  
28. Des. 2022  
Högl Mír Halldórssón  
301258-7049

1	Frámkaemdateikning	05.12.2022	HJE
Nr.	Breytingar	Dags.	br.af

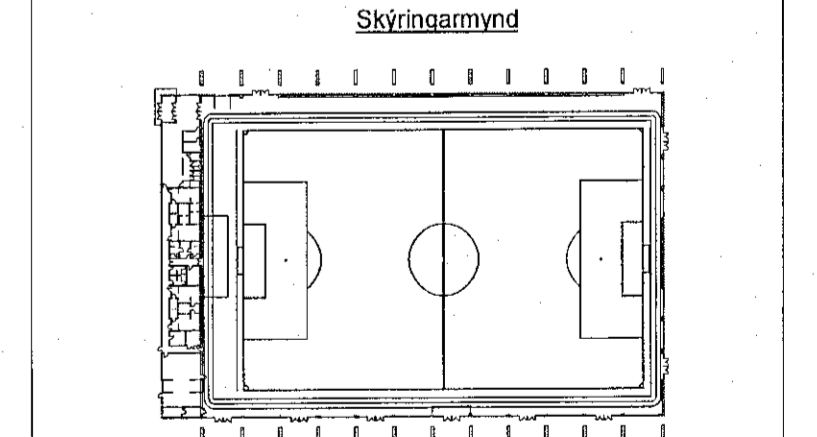

**HNIT**  
VERKFRÆÐISTOFA  
Háaleitisbraut 59-60  
108 Reykjavík  
Sími: 570-0500  
www.hnit.is  
hnit@hnit.is

Hannað: HJE Teiknað: JDG Yfirfarið: HJE  
Kl: 13.11.2022 14:34

Samþykkt: *Hannu Silvar*  
Dags: 05.12.2022

Knatthús Hauka

Burðarþol  
Prívíddarmyndir

Verk nr.: 21237 Frumst. blaði: A1 Teikn. nr.:  
Mkv.: **B(27)18** 1

