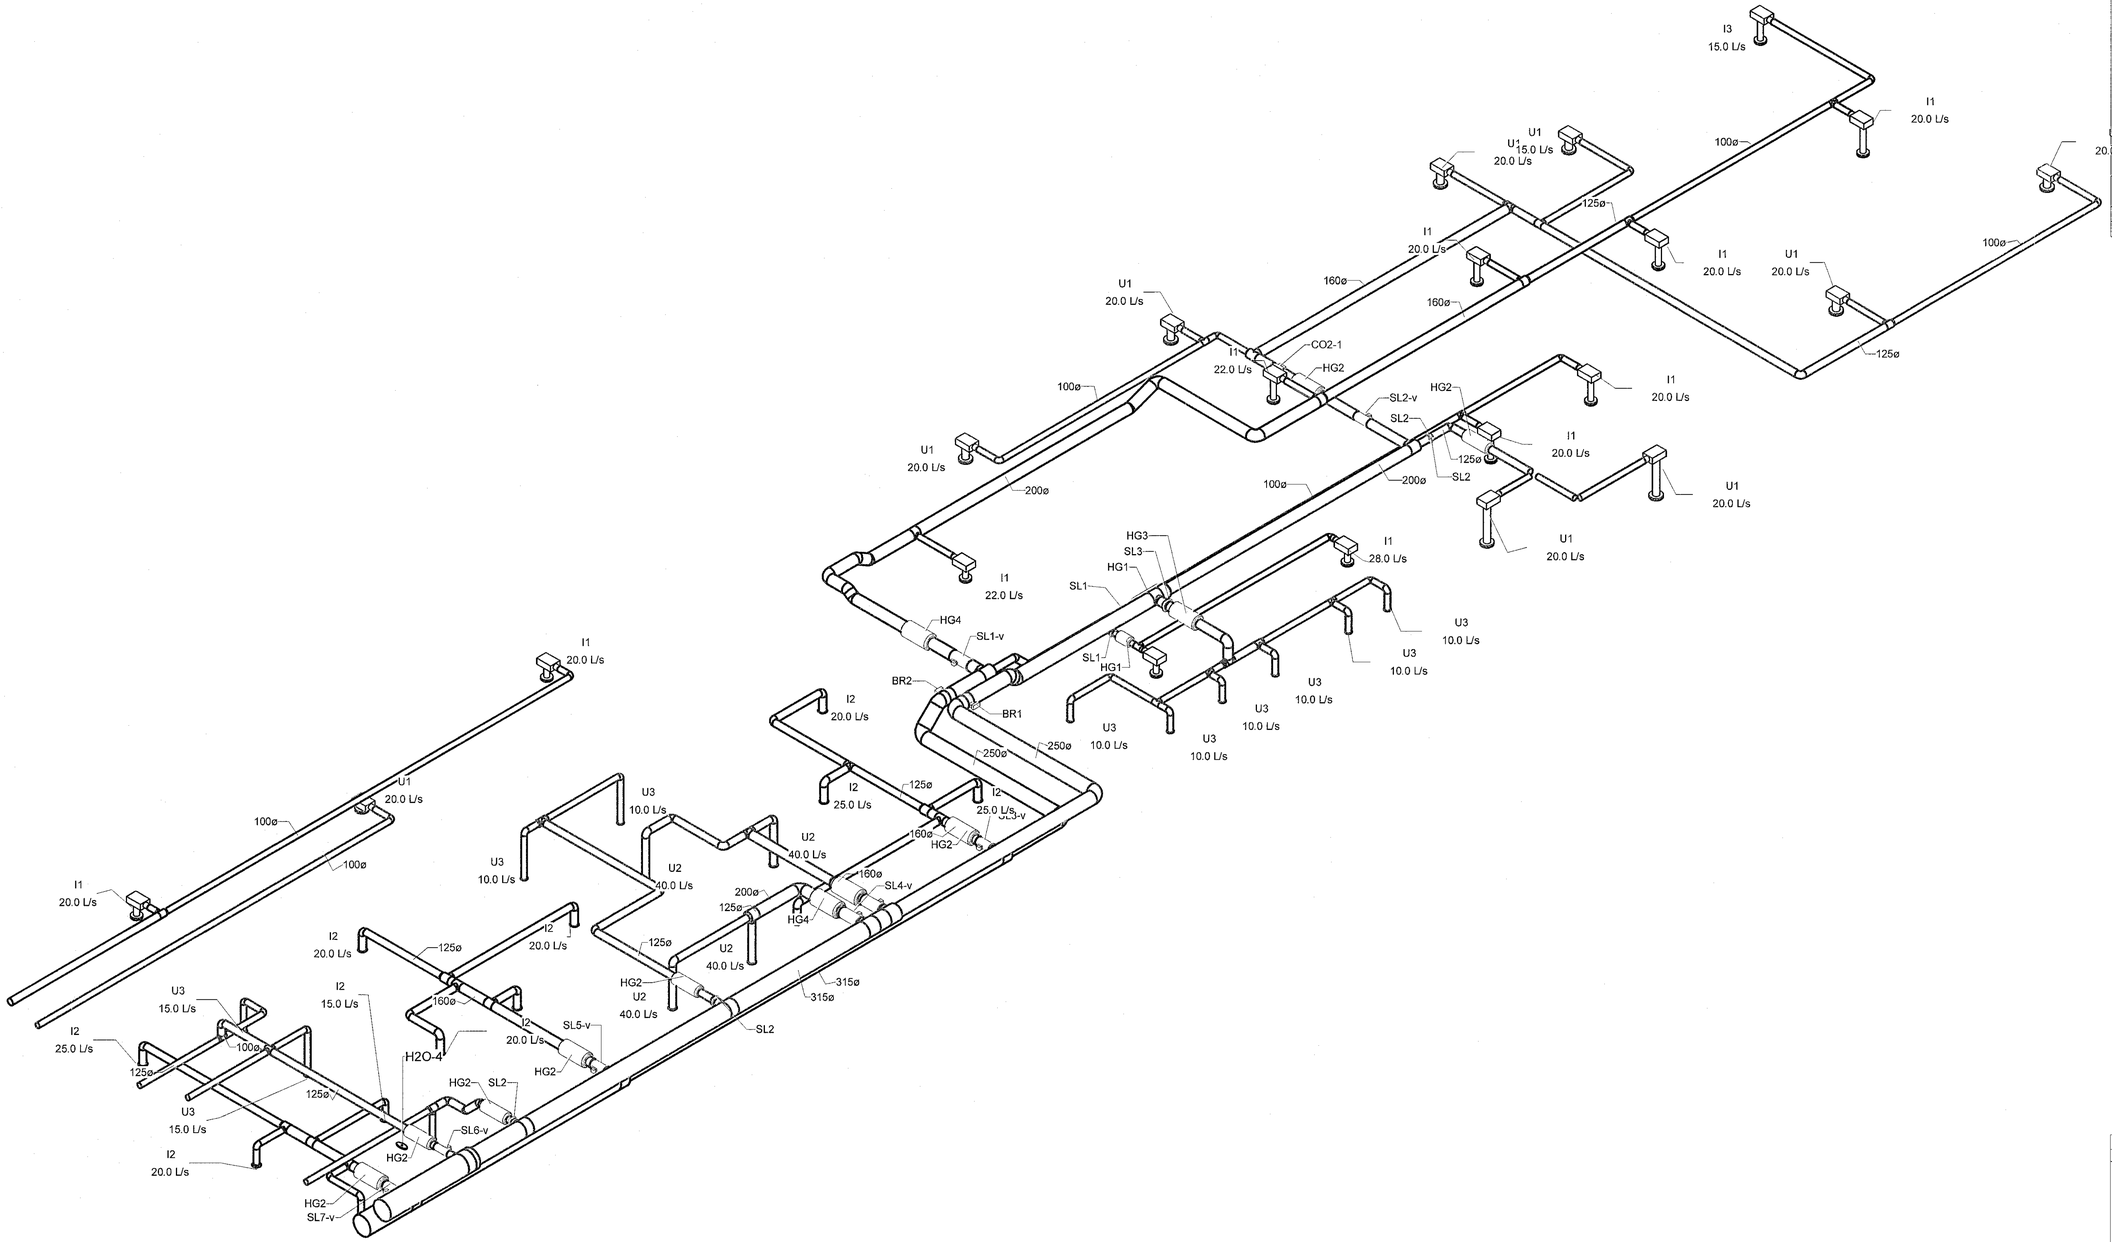

1 Rúmmynd

Útprentun: 5.1.2023 09:47:48

1	Framkvæmdateikning	01.12.2022	KK
Nr.	Breytingar	Dags.	br.af

Skýringarmynd

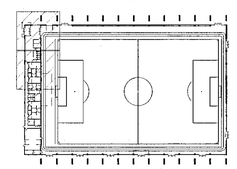

HNIT VERKFRÆÐISTOFA
Höskuldsbraut 58-60
108 Reykjavík
Sími: 570-0500
www.hnit.is
hnit@hnit.is

Hannað: AU	Teiknað: AMJ	Yfirfarið: KK
Kt: 200364--3849		Dags.: 01.12.2022
Samþykkt:		

Knatthús Hauka
Ásvellir 1

Loftræsikerfi
Rúmmynd þjónustubygging

1:50 0 0,5 1 1,5 2 2,5 m

Verk nr.: 21237	Frumst. blaðs: A1	Teikn. nr.: L(57)12	Útg.: 1
Mkv.:			

Samþykkt þann 06. jan. 2023
fh. byggingarfulltrúans í Hafnarfirði
Róbert A. Róbertsson

Arnum hönnunarstjóra:
HÖNNUNARSTJÓRN
ÞSK
28. Des. 2022
Heigi Már Halldórsson
Dagsetning samþykktar 25.10.2022

Skýringar: