

06. jan. 2022
fh. byggingarfulltrúans í Hafnarfirði
Róbert A. Róbertsson

ÁRITUN HÖNNUNAR:
NAFN: Brynjólfur Jóhannsson KT: 040864-4079
ÁRITUN HÖNNUNARSTJÓRA:
NAFN: Helgi Már Halldórsson KT: 301258-7049

HÖNNUNARSTJÓRI
ASK
28. Des. 2022
Helgi Már Halldórsson


BREYTT: DAGS: LYSING: STAÐF., TEIKNAD

Hafnarfjarðarbær

Knatthús Hauka - Ásvellir 1
220 Hafnarfjörður

Tafla +T1

Útlit töflu

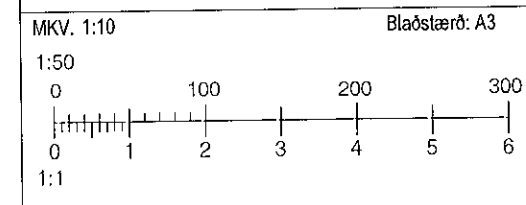


HANNAÐ: EA TEIKNAD: VK YFIRFARID: JHÁ
DAGSETNING: 29.04.2022 SAMPYKKT:

RAFTAKN

Glerárgötu 34
IS-600 Akureyri
Sími: 464-6400 Fax: 464-6411
raftakn@raftakn.is -www.raftakn.is

VERKNÚMÉR: FMR120001 TEIKNINGANÚMÉR: 9.01.01
BREYTING:

3.1.2023 14:27:18
ÖLL AFNOT OG ÁRITUN TEIKNINGA, AÐ HLUTA EÐA Í HEILD ER HÁÐ SKRIFLEGCY LEYFI HÖFUNDA

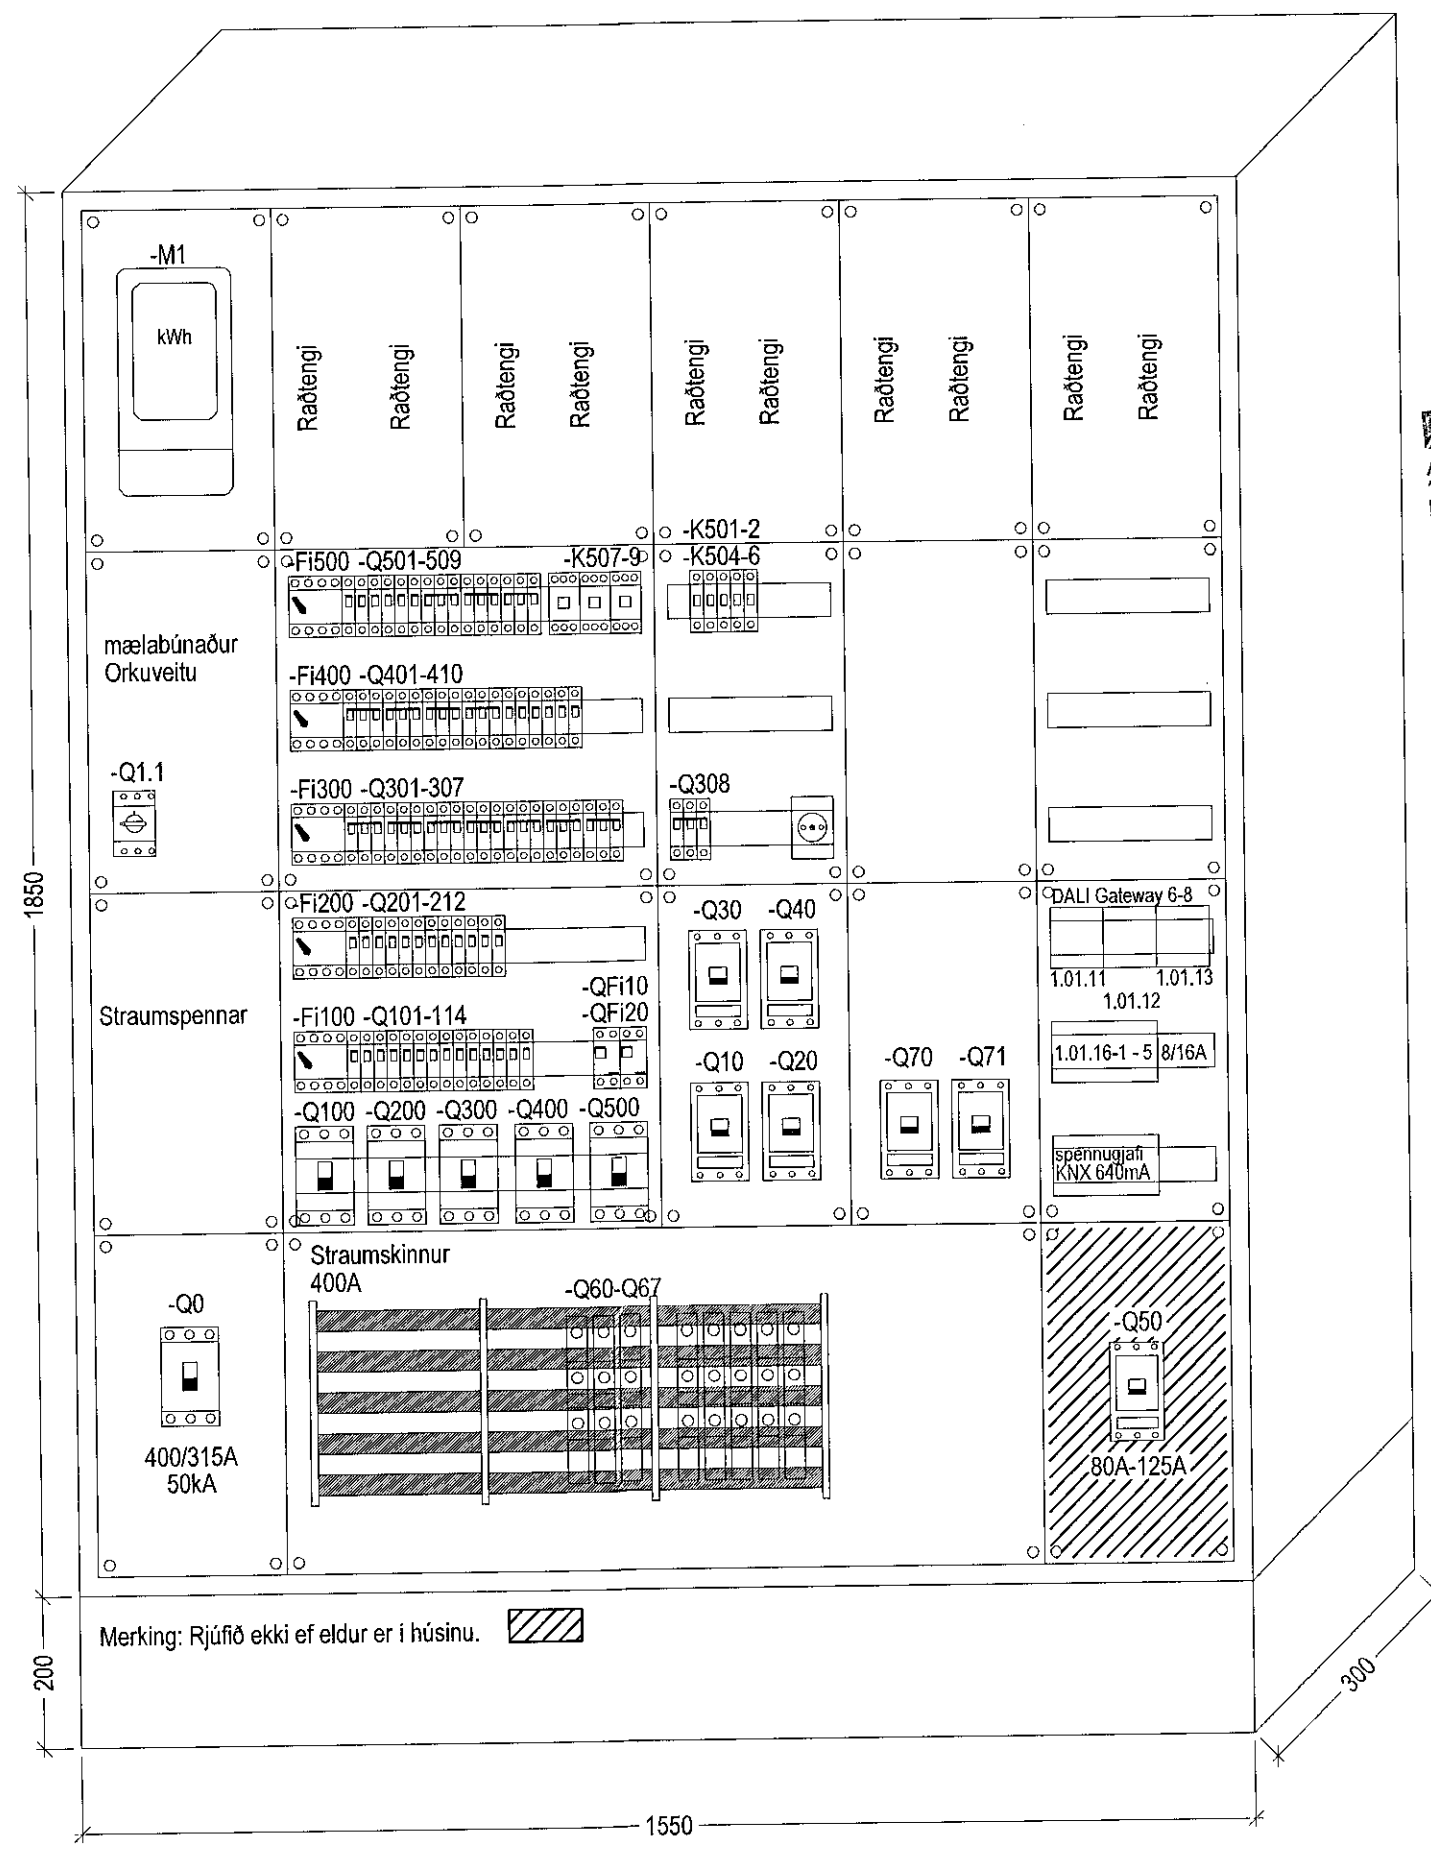

Allur töflubúnaður svo og sjálfrofar og lekastraumsrofar skulu gerðir fyrir a.m.k. 10 kA skammhlaupsstraum. Afrofar skulu vera a.m.k. 36kA. Höfuðrofi skal vera a.m.k. 50kA. Samkvæmt IEC/EN 60898 Þéttleiki töflu skal vera a.m.k. IP 21

Sjálfvör skulu vera af B-gerð nema annars sé getið.

Merking: Rjúfið ekki ef eldur er í húsinu.

Verkteikning