


Tafla +T1

400/230V TN-S

400A L1, L2, L3 36kA

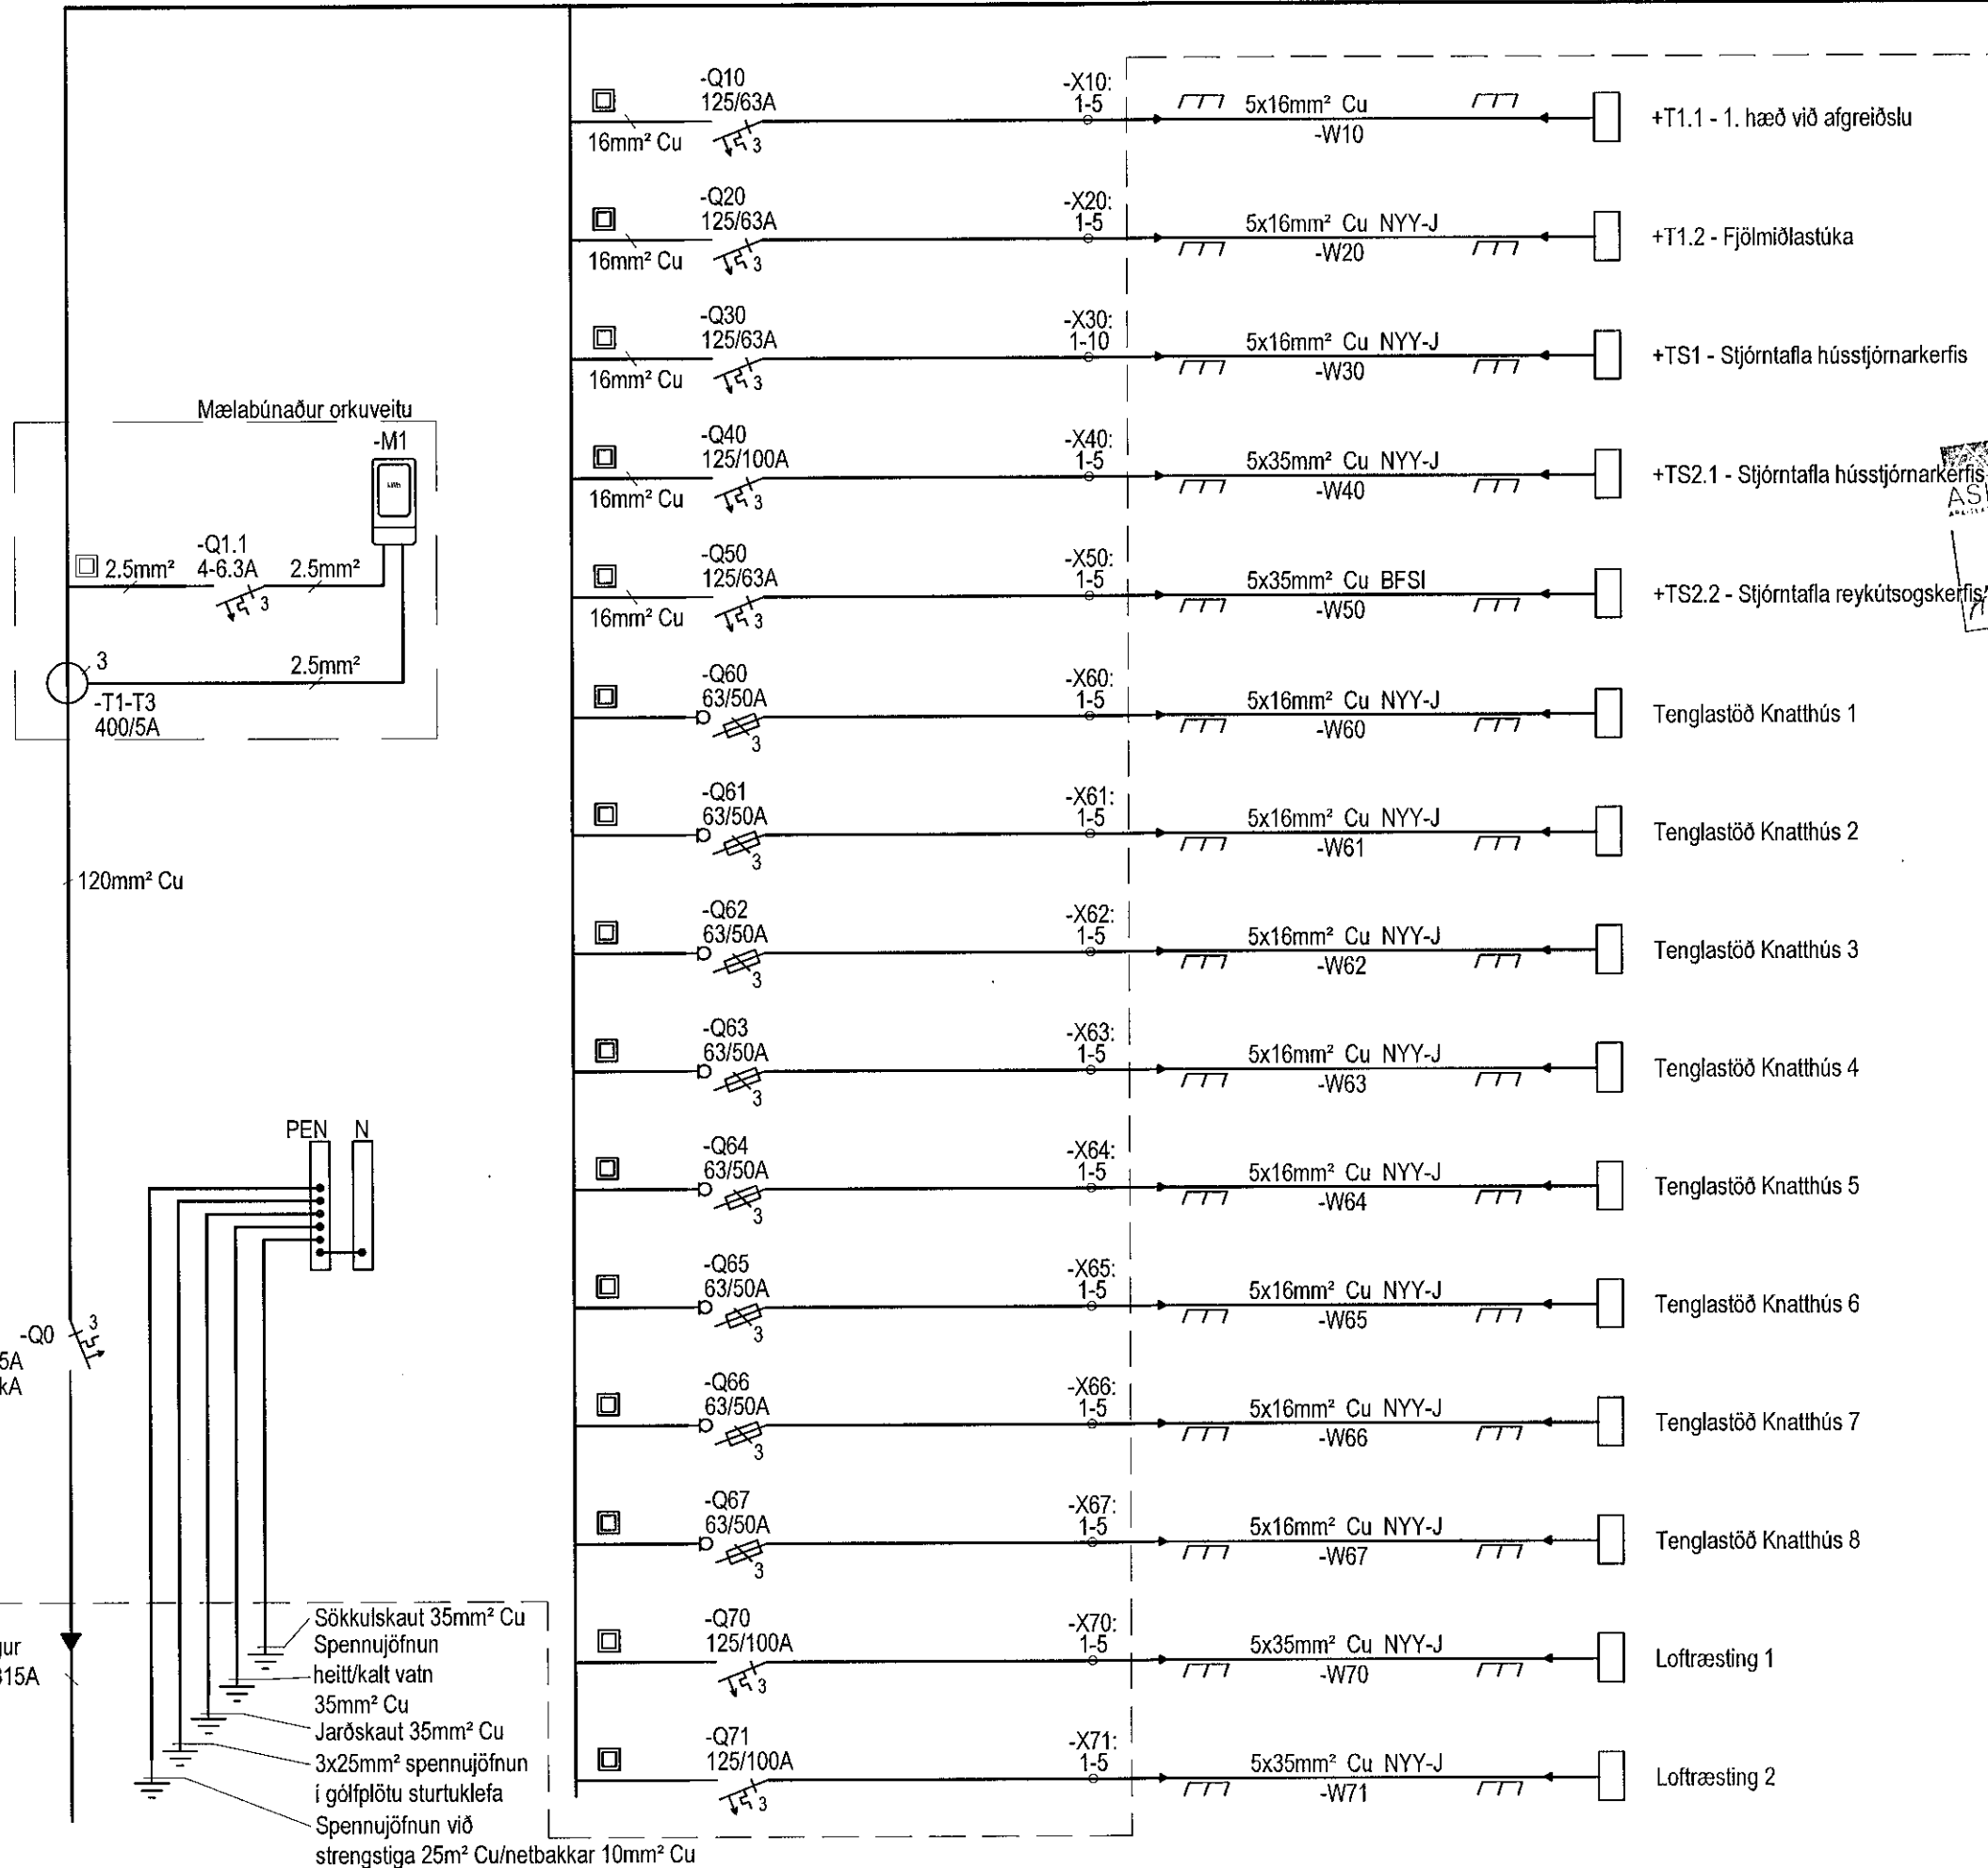

Móttekið
06. jan. 2022
fh. byggingarfulltrúans í Hafnarfirði
Róbert A. Róbertsson

ÁRTUN HÖNNUNAR:
NAFN: Helgi Már Halldórsson KT: 040854-4079

ÁRTUN HÖNNUNARSTJÓRA:
NAFN: Helgi Már Halldórsson KT: 301258-7049

HÖNNUNARSTJÓRI
HELGJÓR
ASK
28. Des. 2022
Helgi Már Halldórsson


BREYTT: DAGS: LYSING: STADF.: TEIKNAD

Hafnarfjarðarbær

Knatthús Hauka - Ásvellir 1
220 Hafnarfjörður

Tafla +T1

Einlínamynd 1

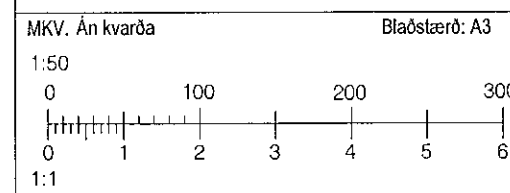

HANNAD: EA TEIKNAD: VK YFIRFARID: JHÁ
DAGSETNING: 29.04.2022 SAMÞYKKT:

RAFTAKN

Glerárgötu 34
IS-600 Akureyri
Sími: 464-6400 Fax: 464-6411
raftakn@raftakn.is - www.raftakn.is

VERKNÚMÉR: FMR120001 TEIKNINGANÚMÉR: 9.01.02
BREYTING:

3.1.2023 14:27:23
ÖLL AFRÖG OG AFRITUN TEIKNINGA, AD HLUTA EDA Í HEILD ER Í HÁÐ SKRIFLEGU LEYFTI TÖFUNDU

Verkeigning

S:\Vannhús Hauka - FMR120001\Teikningar\Sýningar\Knatthús Hauka\+T1.dwg