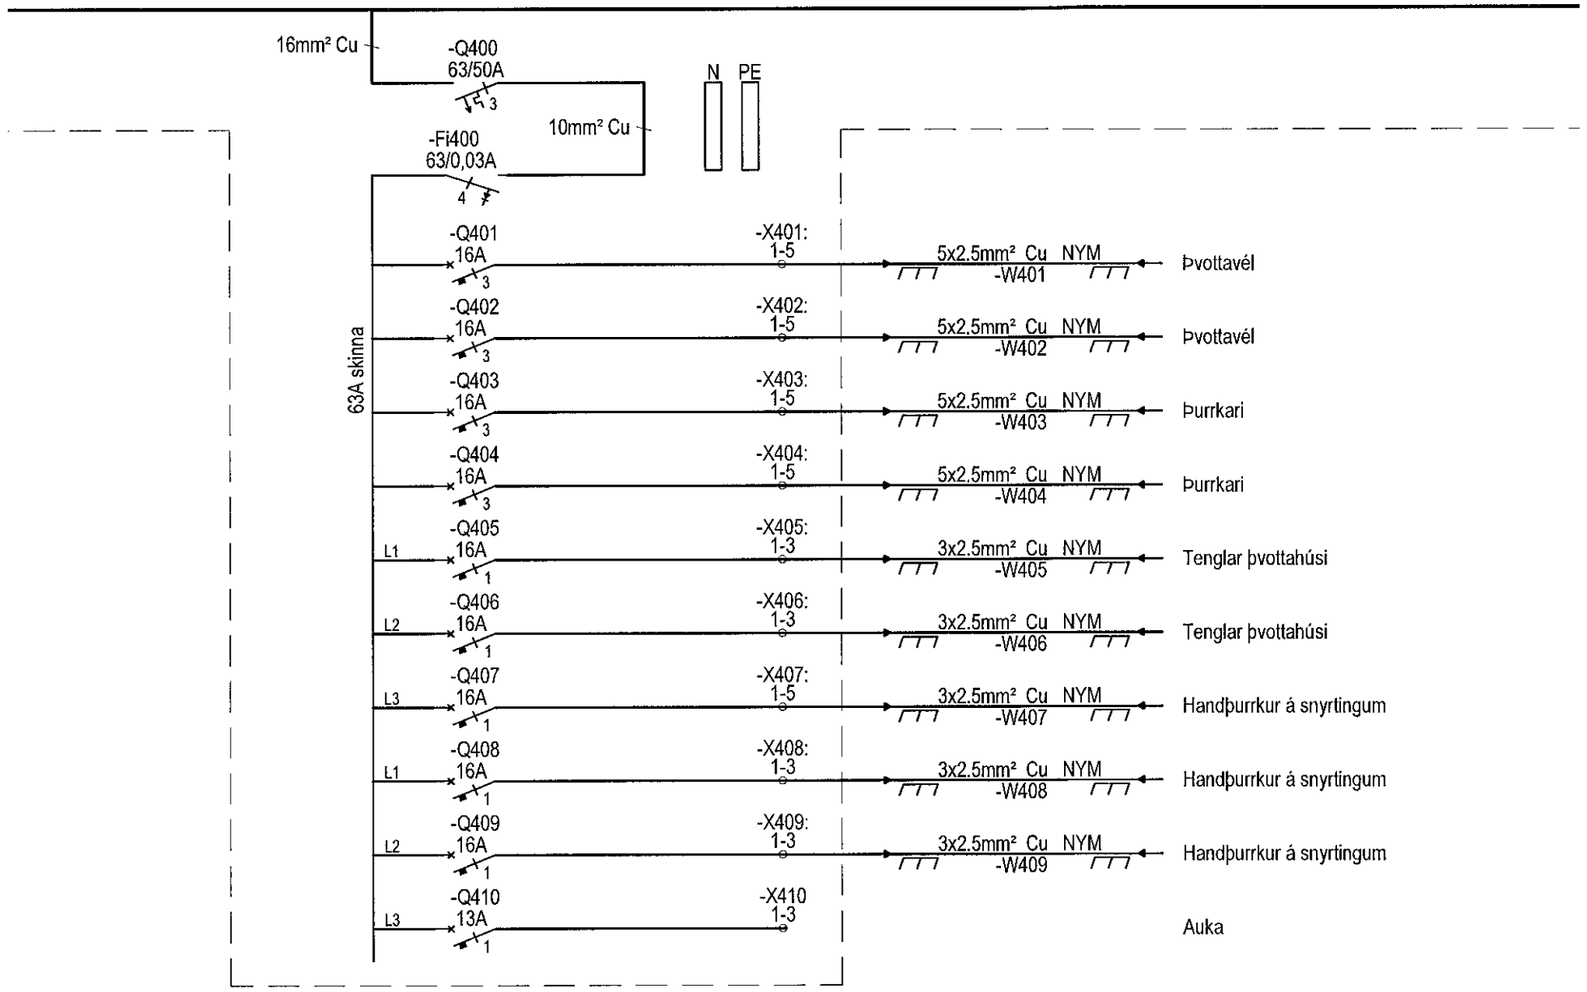

Móttekið
06. jan. 2022
fh. byggingarfulltrúans í Hafnarfirði
Róbert A. Róbertsson

ÁRITUN HÖNNUÐAR:

NAFN: Brynjólfur Jóhannsson KT: 040864-4079

ÁRITUN HÖNNUNARSTJÓRA:

NAFN: Helgi Már Halldórsson KT: 301258-7049

HÖNNUNARSTJÓR
HELGI MÁR HALLDÓRSSON KT. 301258-7049
ASK
28. Des. 2022
Helgi Már Halldórsson

BREYTT: DAGS: LÝSING: STAÐF., TEIKNAÐ

Hafnarfjarðarbær

Knatthús Hauka - Ásvellir 1
220 Hafnarfjörður

Tafla +T1

Einlínumynd 5

MKV. Án kvarða Blaðstærð: A3

1:50
0 100 200 300
0 1 2 3 4 5 6
1:1

HANNAÐ:	TEIKNAÐ:	YFIRFARIÐ:
EA	VK	JHÁ

DAGSETNING:	SAMÞYKKT:
29.04.2022	

RAFTÁKN

Glerárgötu 34
IS-600 Akureyri
Sími: 464-6400 Fax: 464-6411
raftakn@raftakn.is -www.raftakn.is

VERKNÚMER:	TEIKNINGANÚMER:
FMR120001	9.01.06
	BREYTING:

Verkteikning

3.1.2023 14:27:43

©Raftákn
ÖLL AFNOT OG AFRITUN TEIKNINGA, AÐ HLUTA EÐA Í HEILD ER HÁÐ SKRIFLEGU LEYFI HÖFUNDA

S:\Knatthús Hauka - FMR120001\Teikningar\Styringar\Knatthús Hauka +T1.dwg