




Samþykkt þann  
 05. jan. 2023  
 fh. byggingarfulltrúans í Hafnarfirði  
 Róbert A. Róbertsson

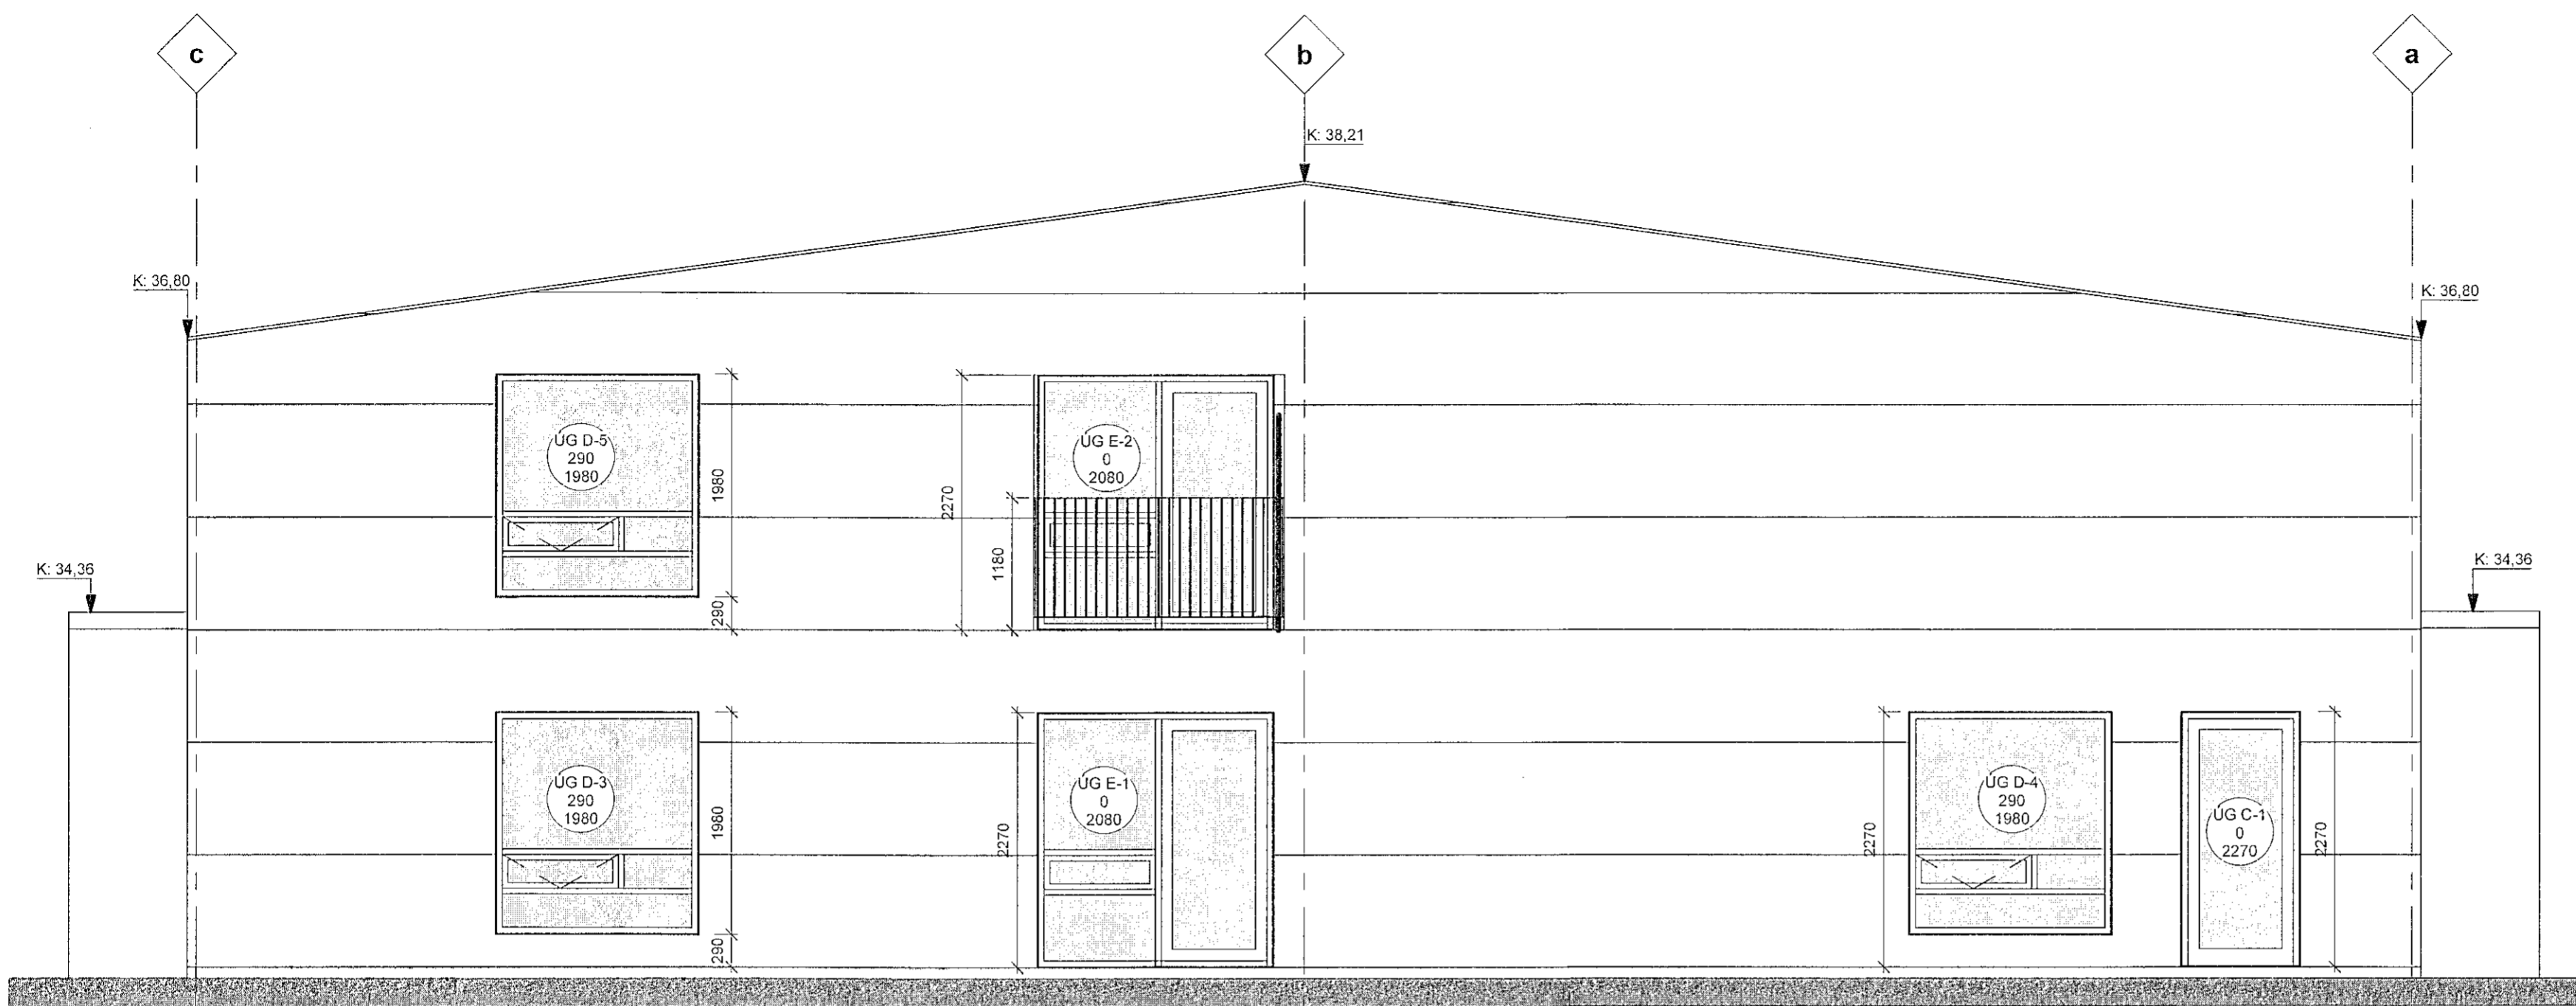

Ásýnd norður  
 1 : 50

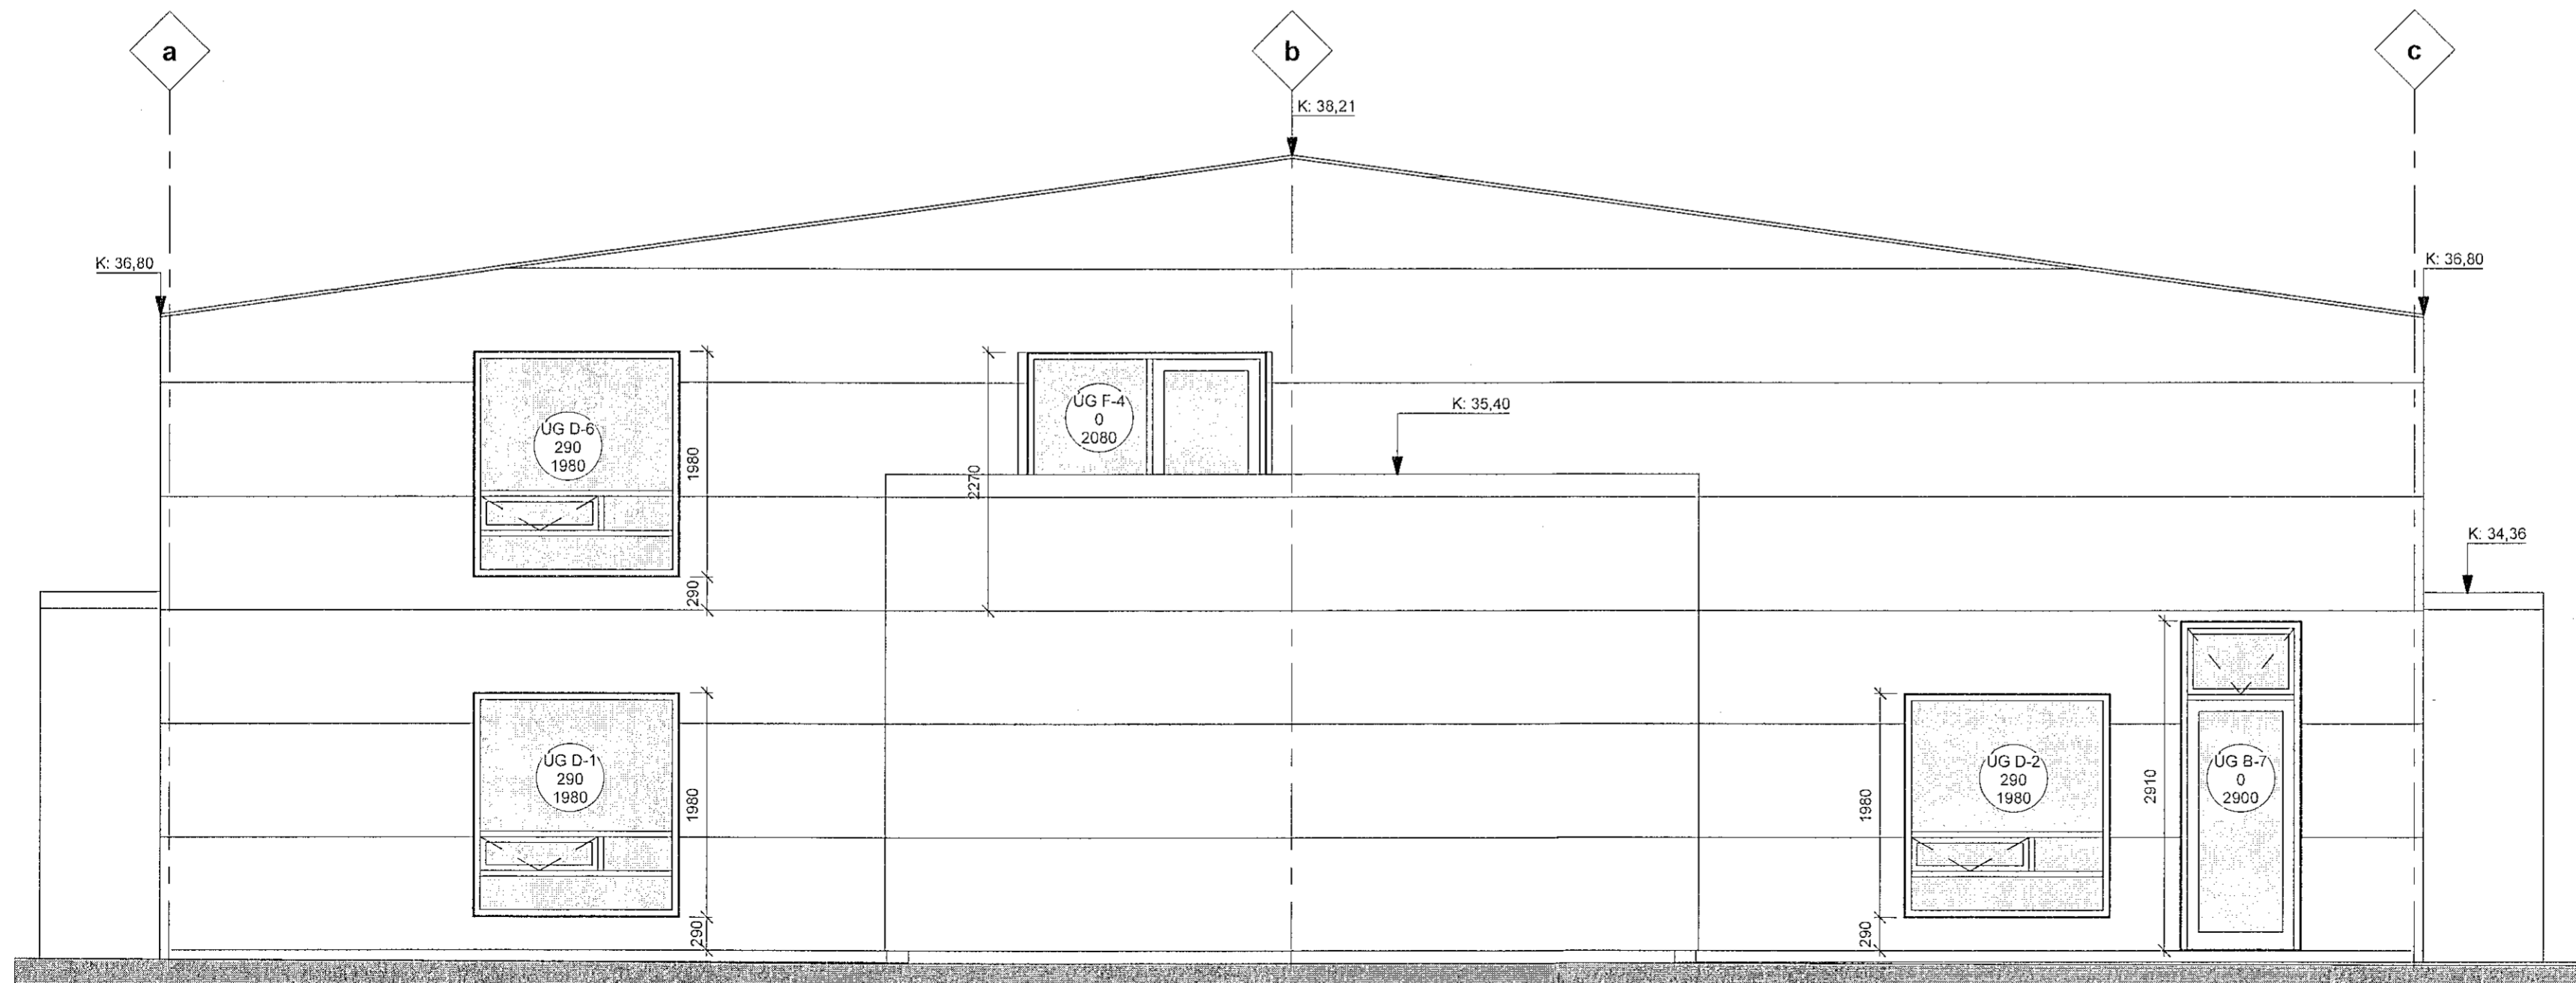

Ásýnd suður  
 1 : 50

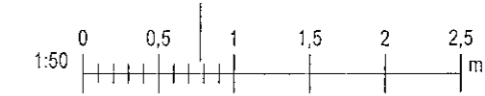

Útg.	Dags.	Skýring	Br.af.
------	-------	---------	--------

## Gríma arkitektar

Laugavegi 178 - 105 Reykjavík  
 Sí: 511-6777 / 897-3760  
 www.grimaark.is

Undirskrift hönnuðar

Aðalhönnuður: Sigríður Ólafsdóttir arkitekt FAÍ - kt. 071070-5069  
 neffang: sigga@grimaark.is

Verkefni:

### Borgahella 1

Sveitarfélag:

Hafnarfjörður

Geymslu-/atvinnuhúsnæði

Landnúmer: L213086

Staðgreinir: 1400-1-11550010

Verkefning

### Ásýndir

Hannað af: SÓ

Matshíuti: 01

Teiknað af: SÓ

Mælikvarði: 1 : 50

Yfirfarið af: SÓ

Dagsetning: 12.12.2022

2021-09-17 A\_2\_Á\_03

Verknúmer

Teikninganúmer

Bls.

Útgáf

HÖNNUÐUR ÁSKILUR SER ALLAN RÉTT Á TEIKNINGUM - FJÓLFÖLDUN ER HÁÐ SKRIFLEGU SAMÞYKKI