UNDIRSTÖÐUR, GRUNNMYND. 1:100

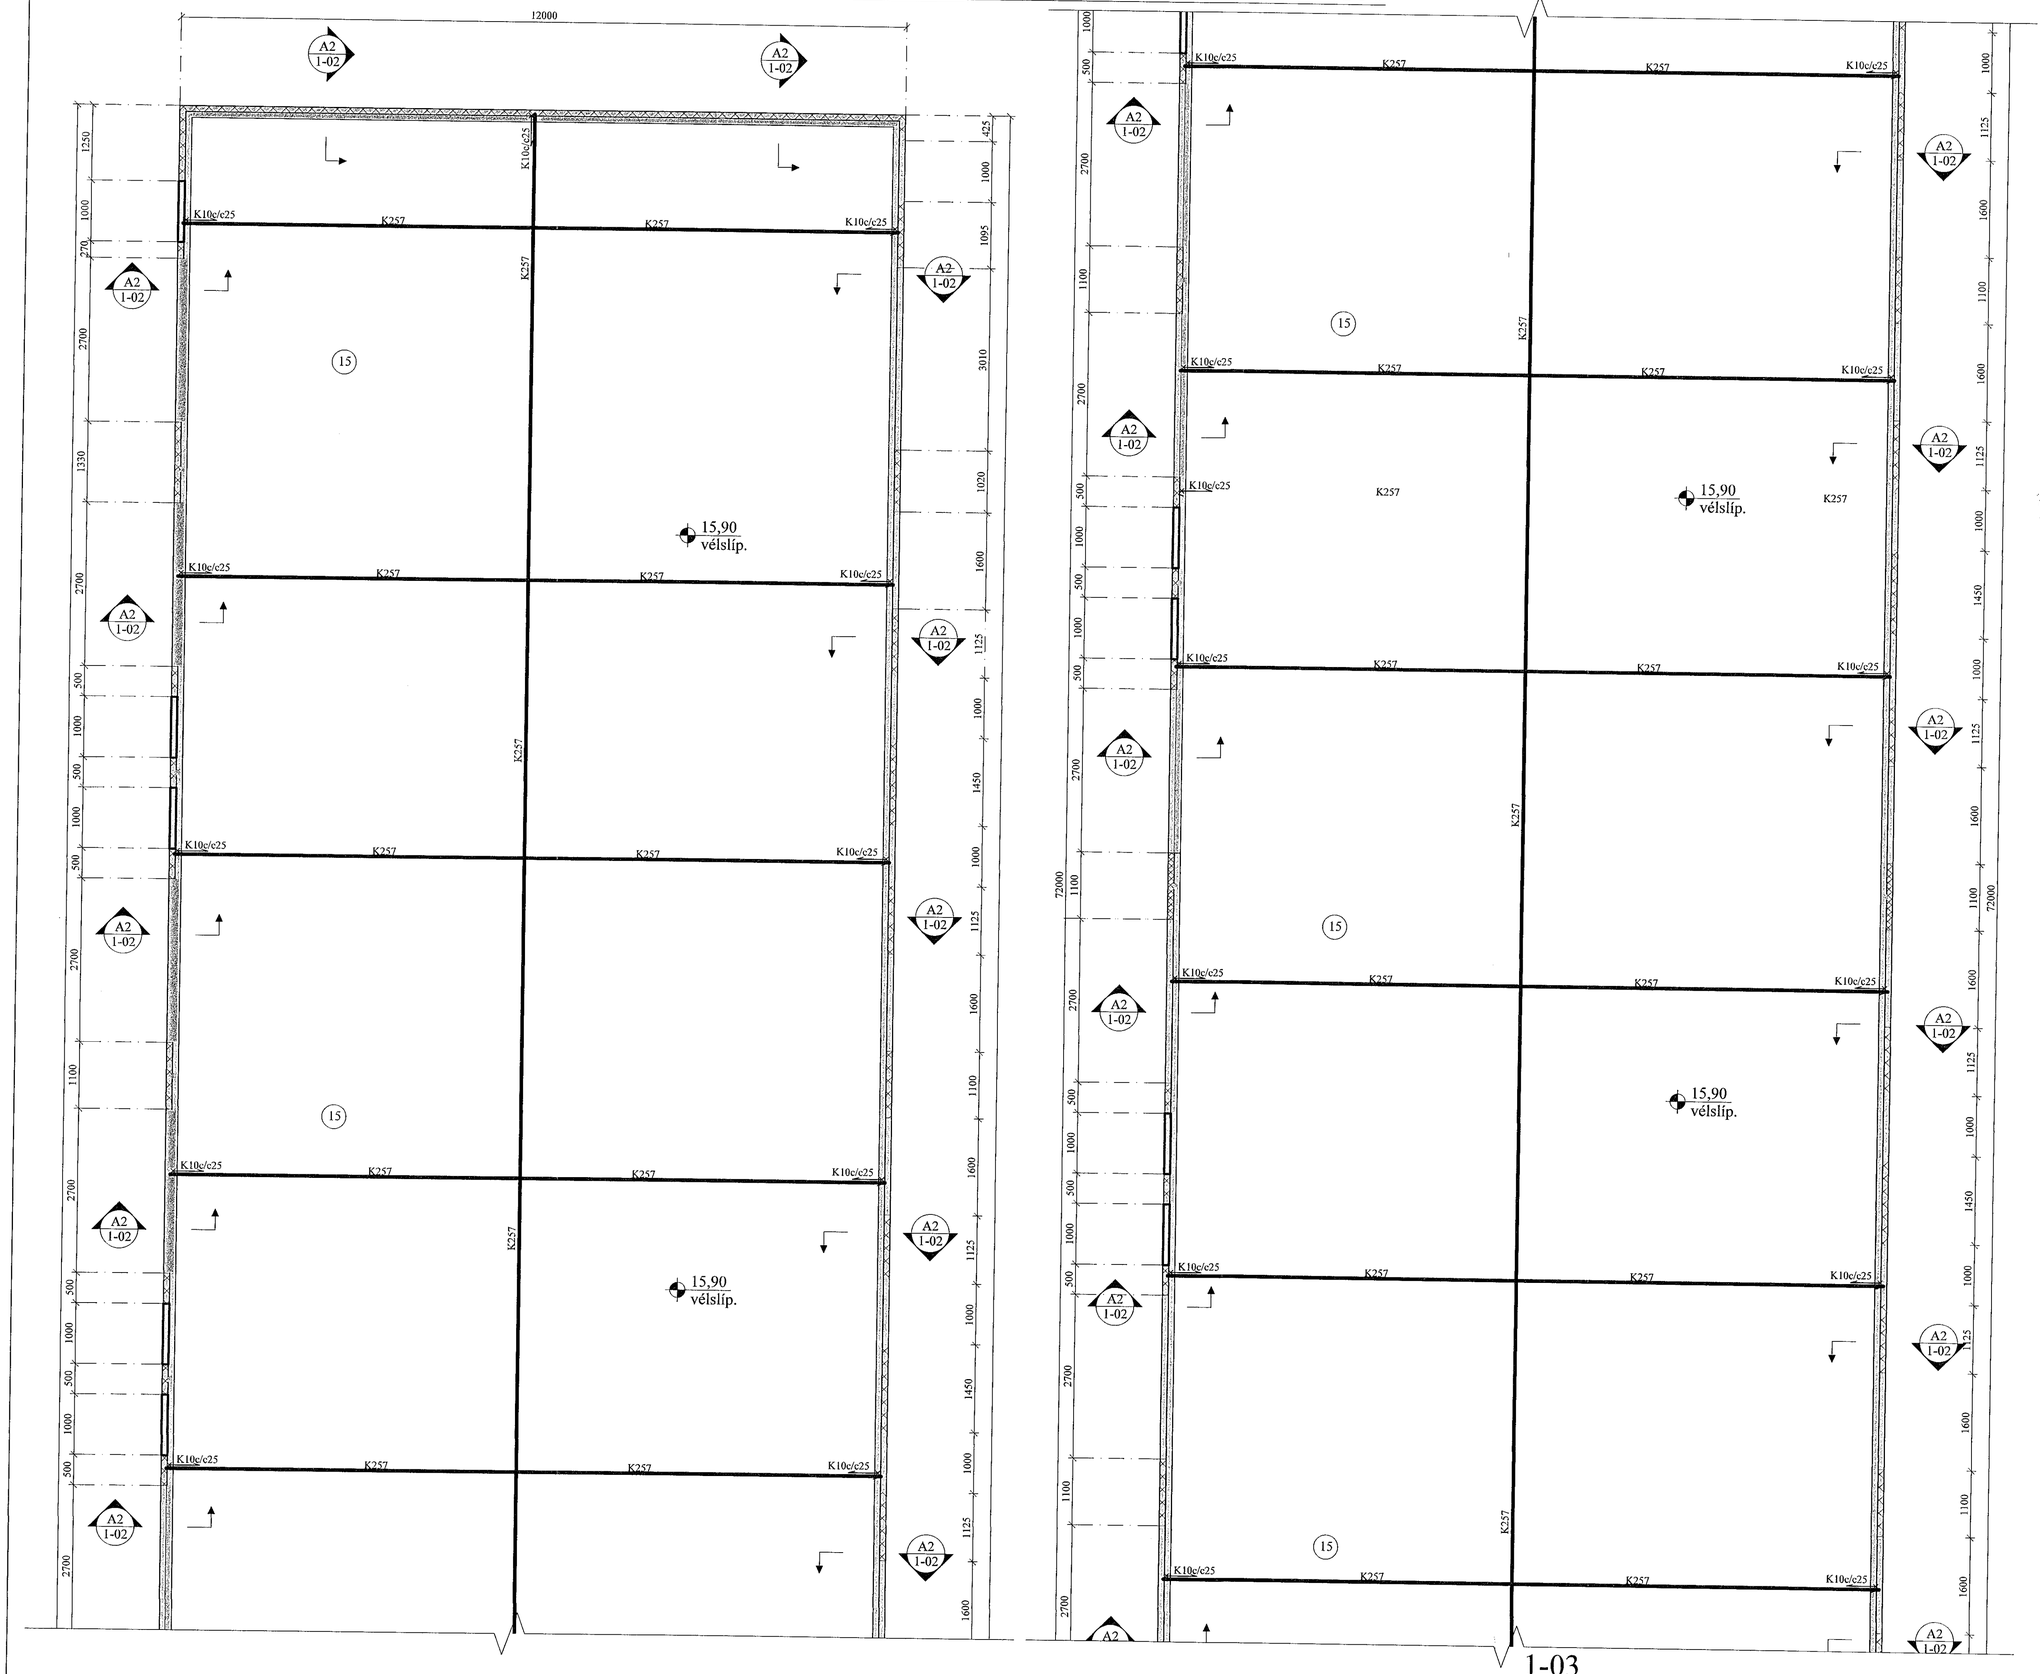

Samþykkt þann
09. jan. 2023
fh. byggingarfulltrúa Hafnarfirði
Róbert A. Róbertsson

A2 1-02 SNIÐ. 1:10

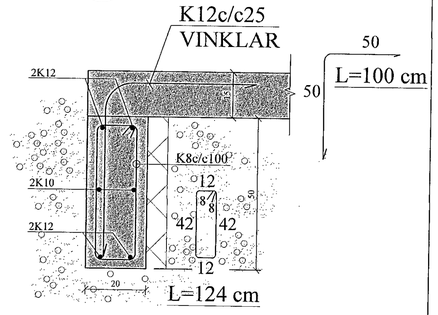

ATH:

SAGA SKAL RAUFAR ÞVERT Á PLÖTU MEÐ 600 CM MILLIBILI. RAUF SKAL VERA 20 MM DJÚP.

KRISTINN RAGNARSSON KT. 120944-2669

JÓN KRISTJÁNSSON BYGGINGARVERKFRÆÐINGUR
KT: 210754-4829

BREYTINGAR

TILVÍSANIR:

SKÝRINGAR..... SJÁ TEIKN. NR. 1-01

ATH:
Vanda skal til þjöppunar á fyllingu
$E2 \geq 120$ MPa ; $E2/E1 \leq 2,3$

Reikn.	JKR	Okt. '22	Útgefið:	14.12.2022
Teikn.	VP	Okt. '22	Kvarði:	1:50, 1.10
Ath.				
Samþ.				

ÁLHELLA 5A
Hafnarfirði

Nr. 1-02

Verkhluti
UNDIRSTÖÐUR, GRUNNMYND OG SNIÐ.

Verkfræðistofa
Jóns Kristjánssonar ehf
Bildshöfða 12
110 Reykjavík
Sími: 537-0092 Gsm: 772-3154
Kt: 540817-0300
Netfang: jokris54@gmail.com

1-03