



Sampykkt þann  
09. jan. 2023  
Th. Byggingarfulltrúgævi Halnarhlíð  
Róbert A. Róbertsson


Antun hönnunarskýrsla  
ASK  
28. Des. 2022  
Heigi Már Halldóttir  
Dagsetning skýringarmyndar: 28.10.2022  
KT: 301256-7049  
Skýringar:

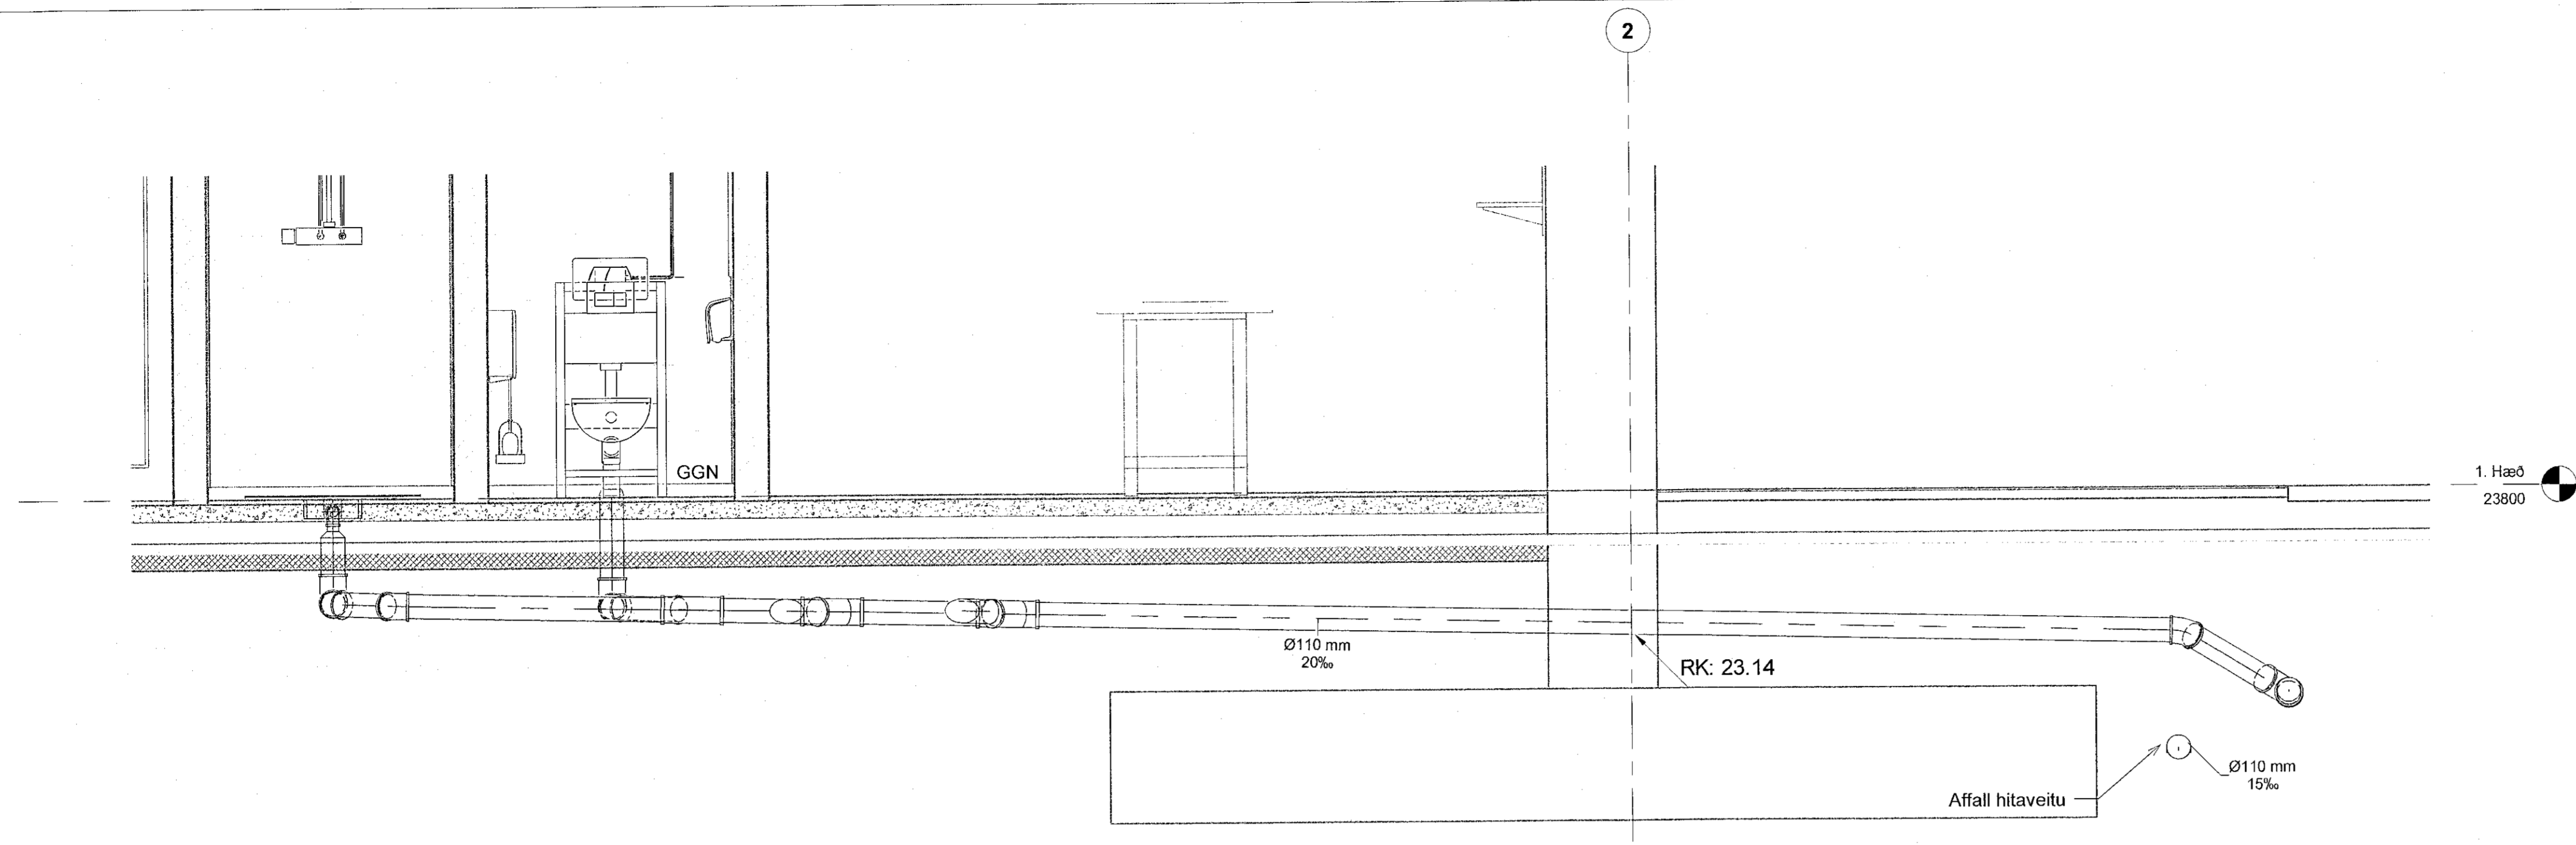


19 Snið  
1:20

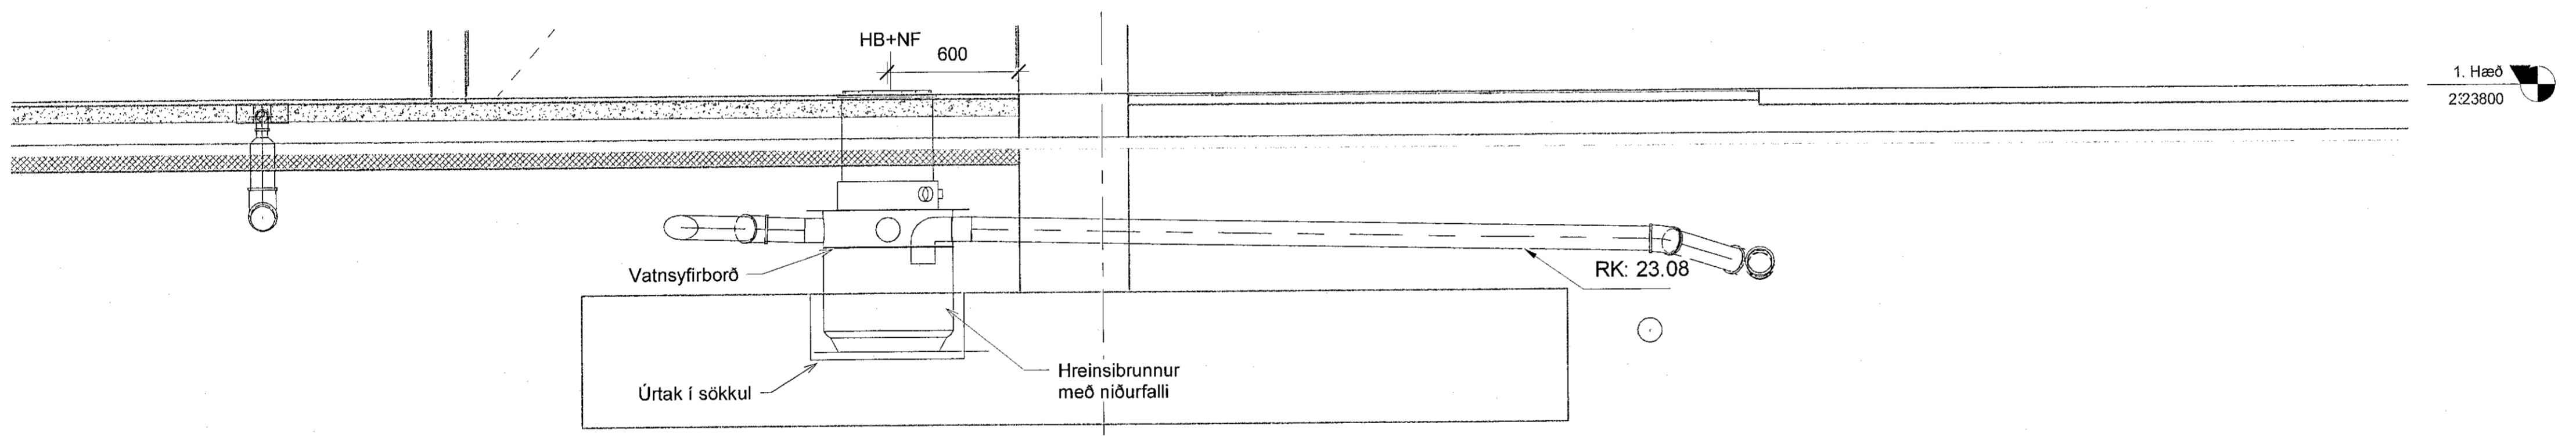

20 Snið  
1:20

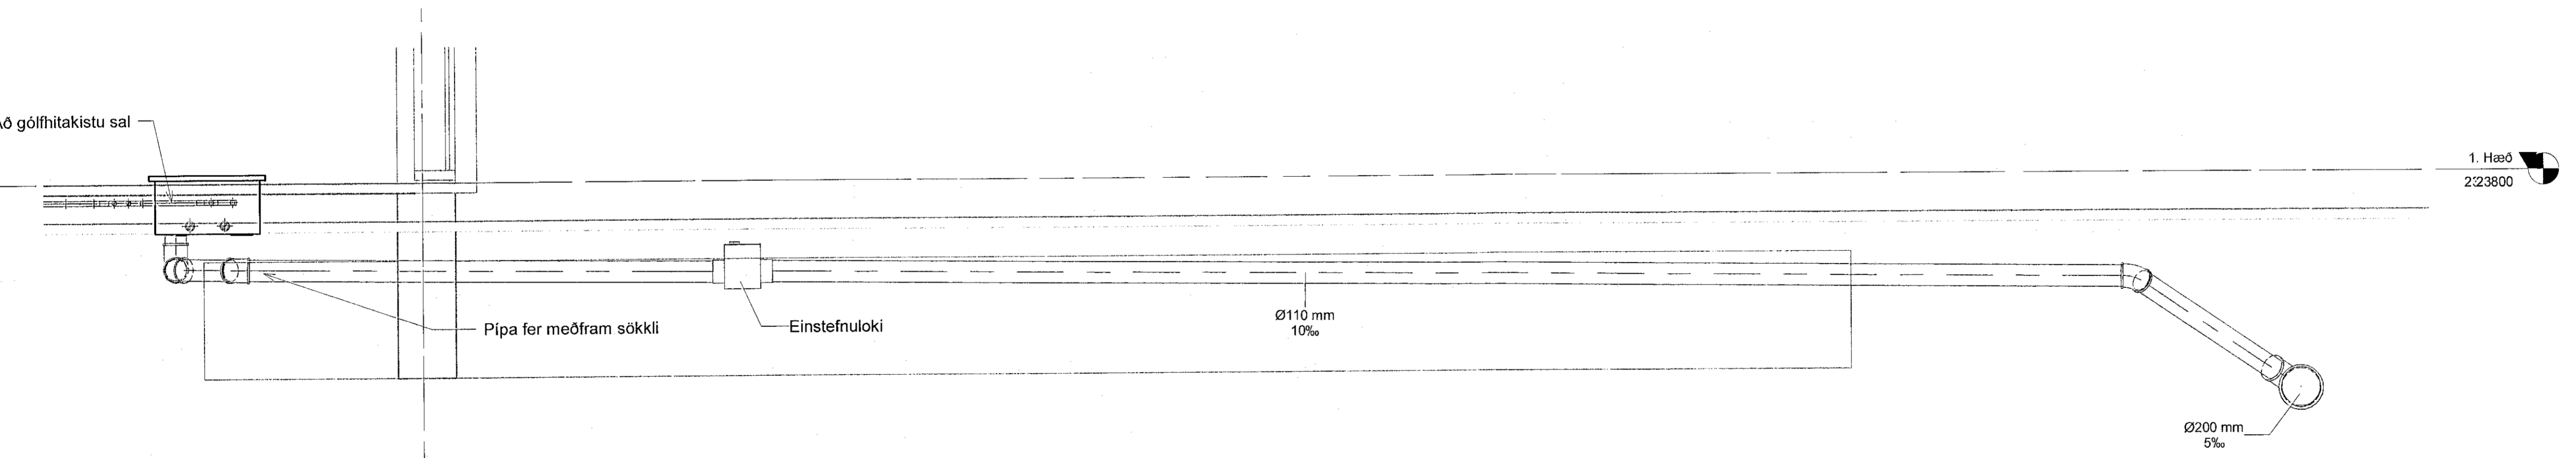

21 Snið  
1:20

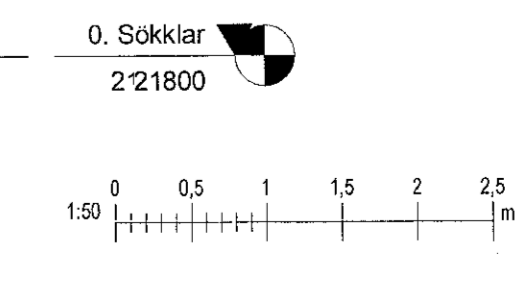

|                           |                    |  |                             |
|---------------------------|--------------------|--|-----------------------------|
| 1                         | Frámkvæmdateikning | 01.12.2022   | KK                          |
| Nr.                       | Breytingar         | Dags.  | br./af                      |
| Skýringarmynd             |                    |  |                             |
|                           |                    |  |                             |
|                           |                    | Húsnæðisrátt 88-60<br>108 Reykjavík<br>Sími: 570-0500<br>www.hnit.is<br>hnit@hnit.is |                             |
| Háttmál:                  | KK                 | Teknað:  | AMJ                         |
| Yfirfarð:                 | KK                 | Kr.:   | 200364-3849                 |
| Dags:                     | 01.12.2022         | Sampykkt:  | <i>Heigi Már Halldóttir</i> |
| Knatthús Hauka Ásvellir 1 |                    |  |                             |
| Lagnir Snið               |                    |  |                             |
| Verk nr.:                 | 21237              | Frúmt blað:  | A1                          |
| Mv.:                      | 1:20               | Tekn. nr.:   | L(59)05                     |
|                           |                    |  | Úg. 1                       |