
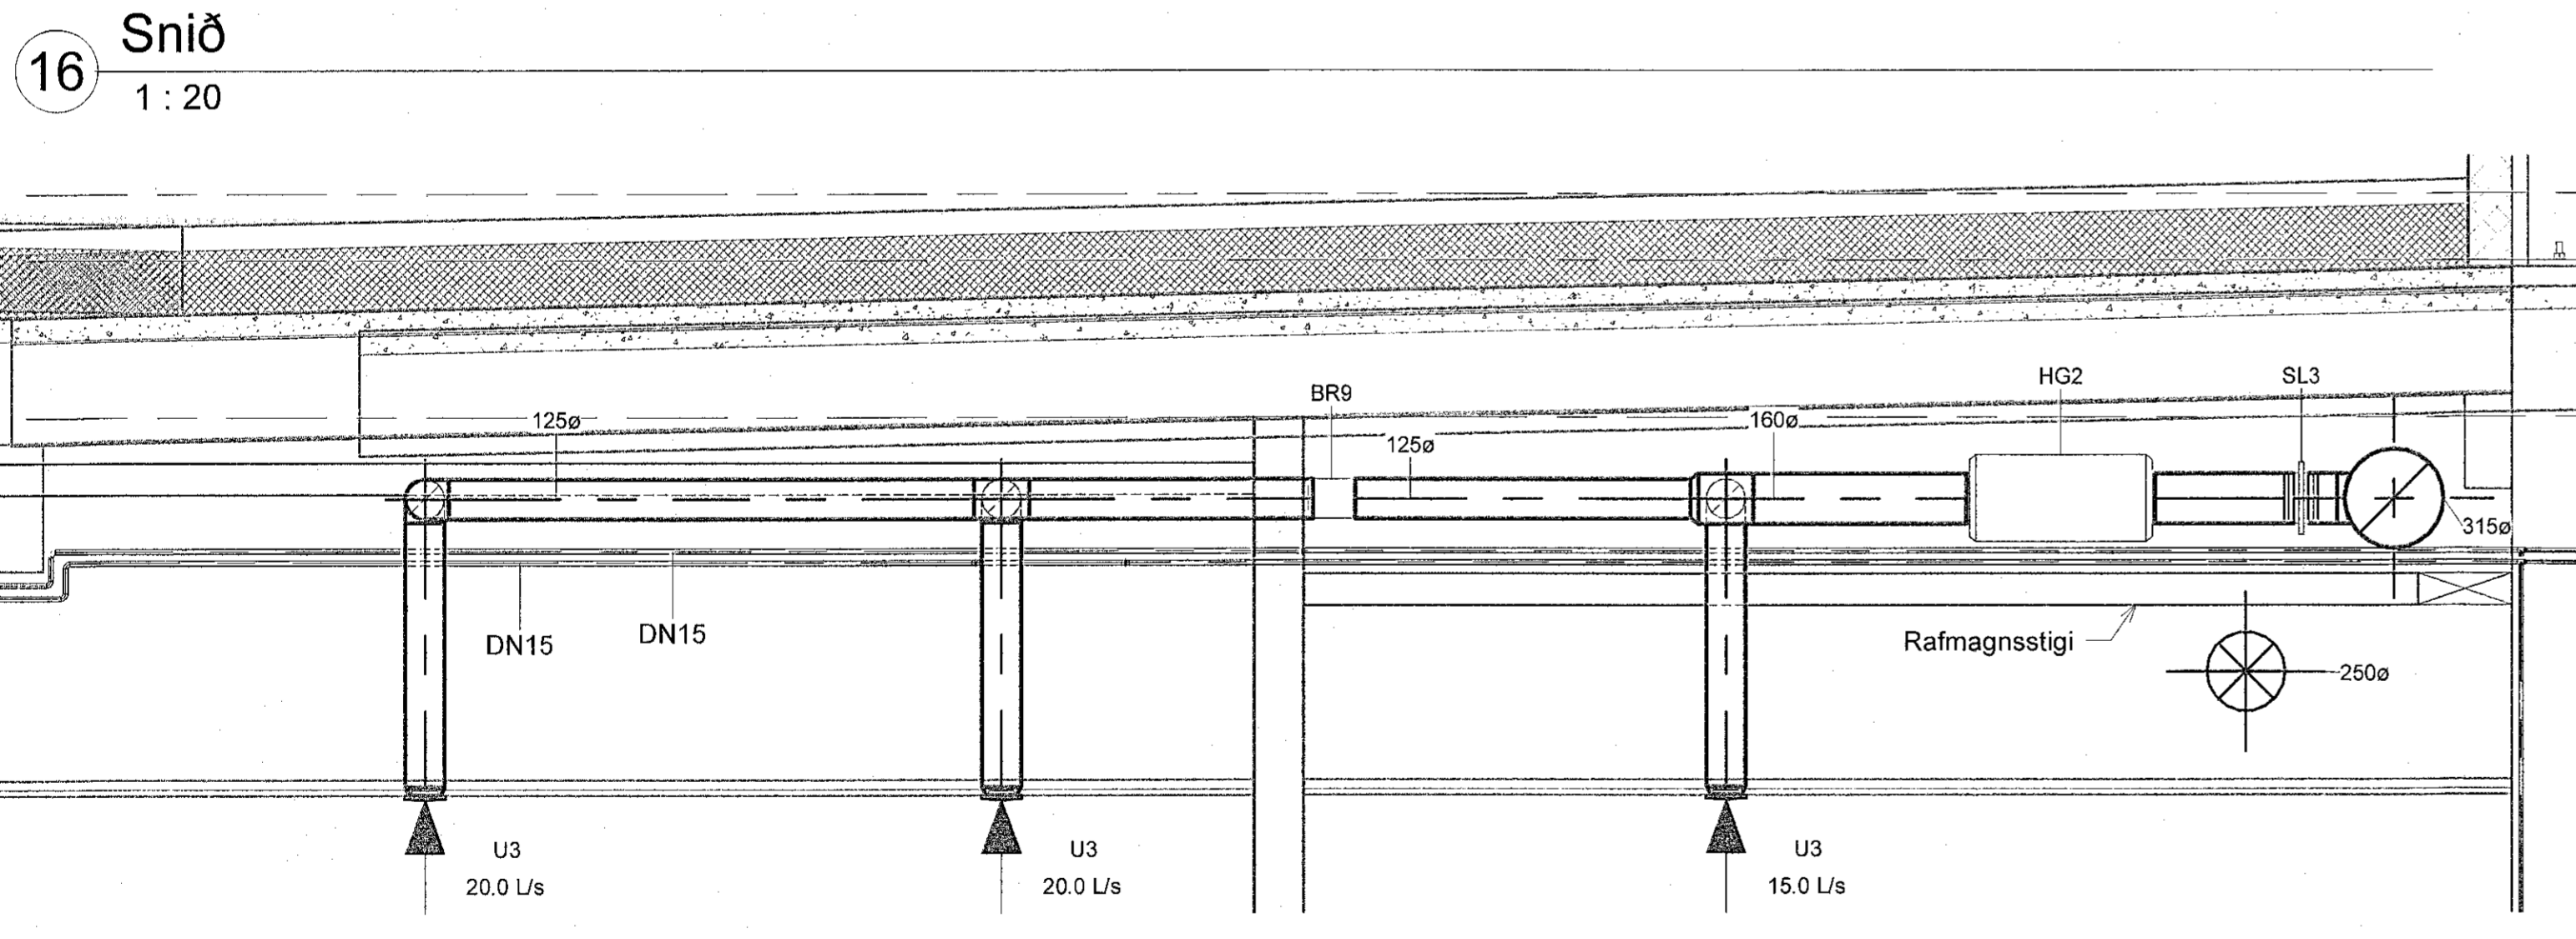
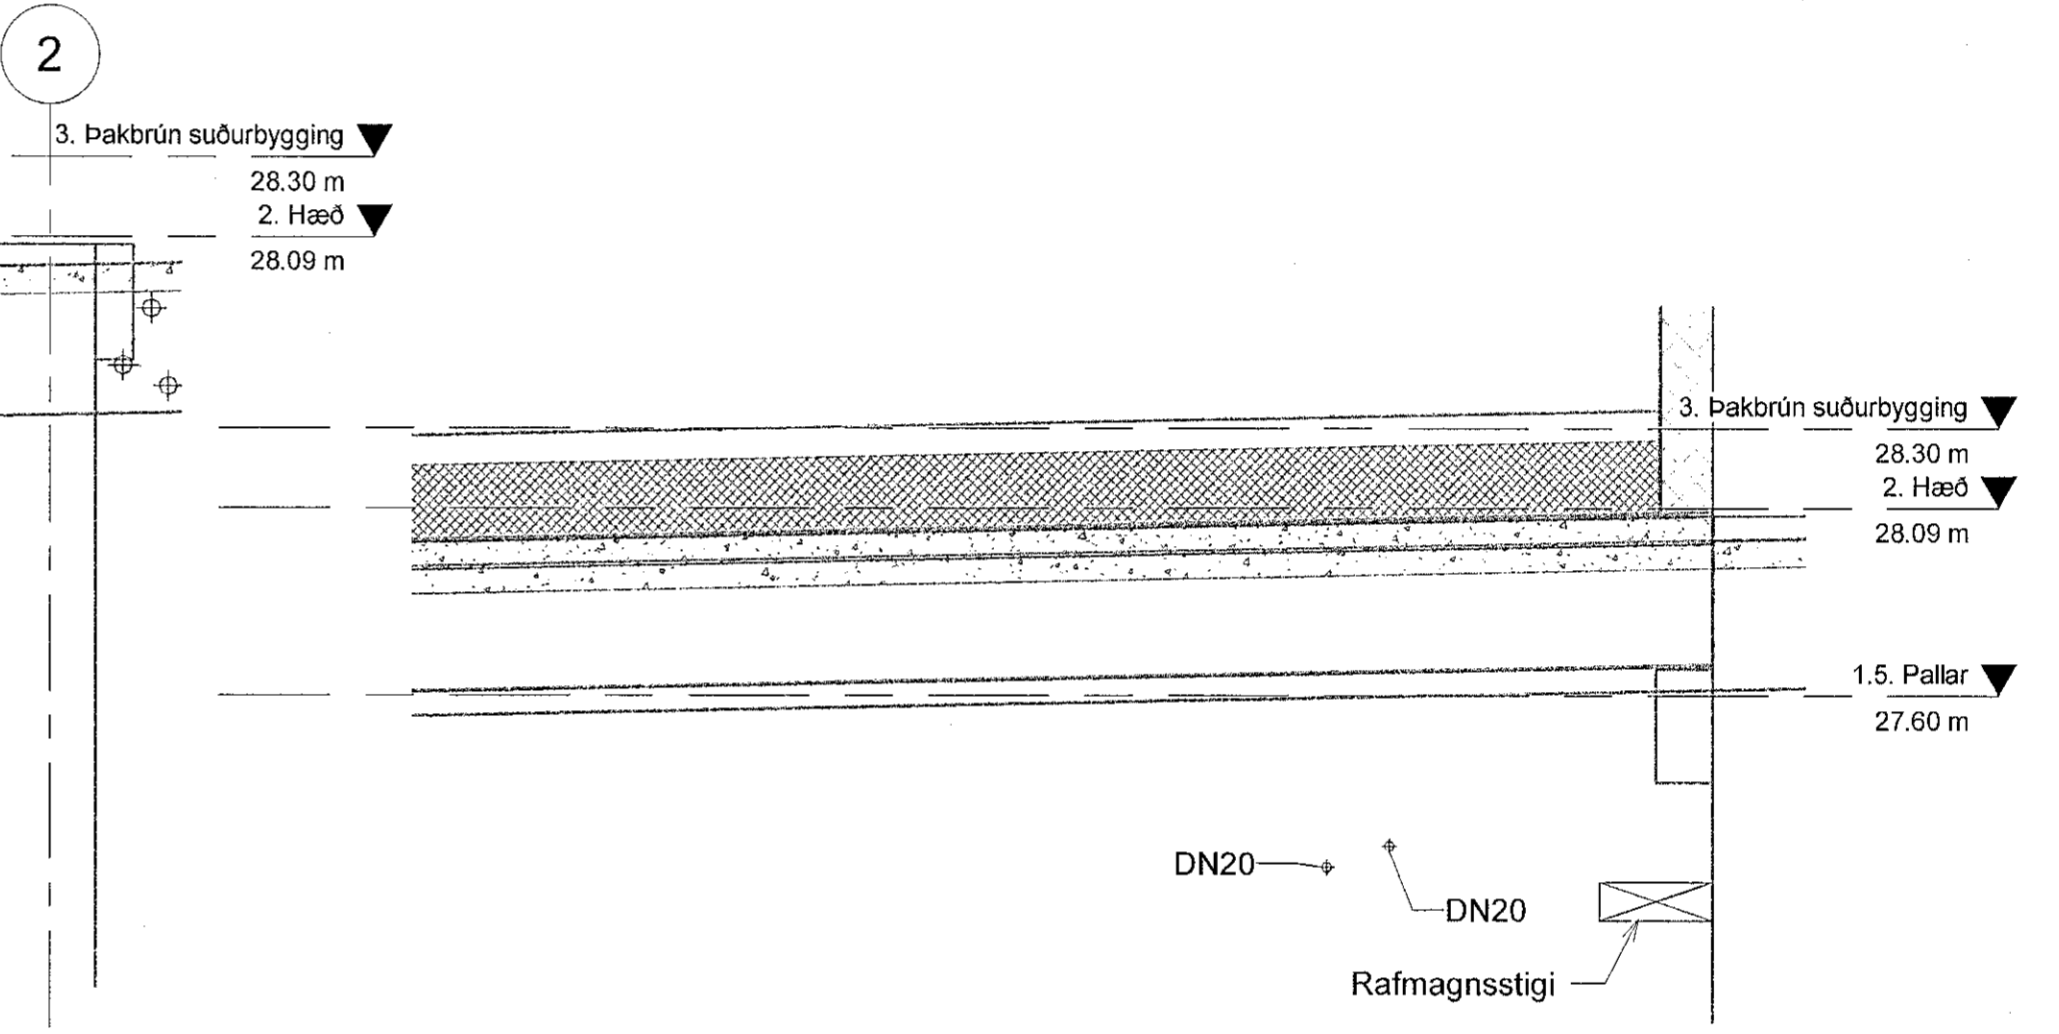
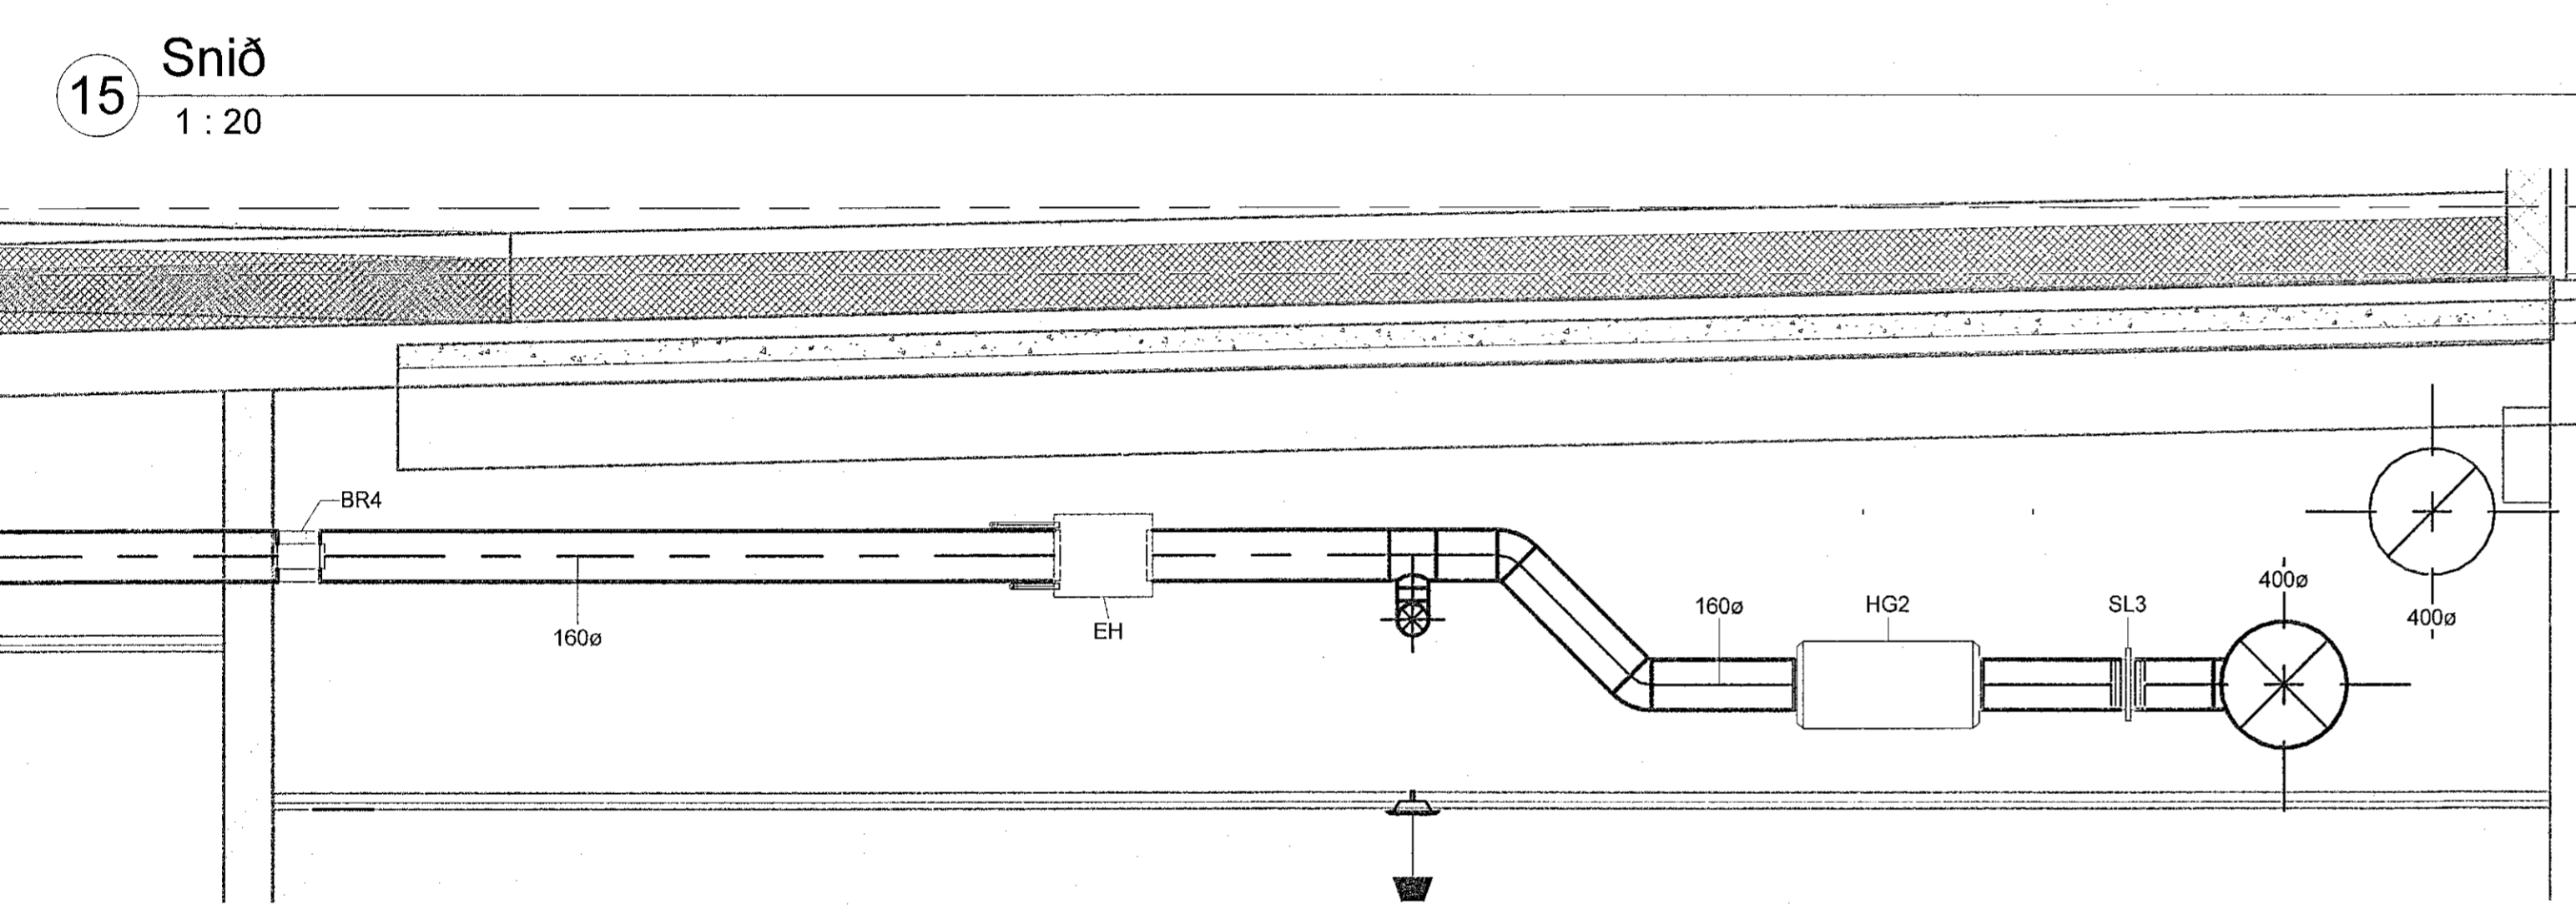


Samþykkt þann  
 09. jan. 2023  
 Byggingarfulltrúi í Hefnafræði  
 Róbert A. Róbertsson

ASK  
 28. Des. 2022  
 Heiti Mála: Hjúskaparráttur  
 Dagsetning aðaluppráttar: 22.10.2022  
 KT: 301259-7049  
 Skýringar:

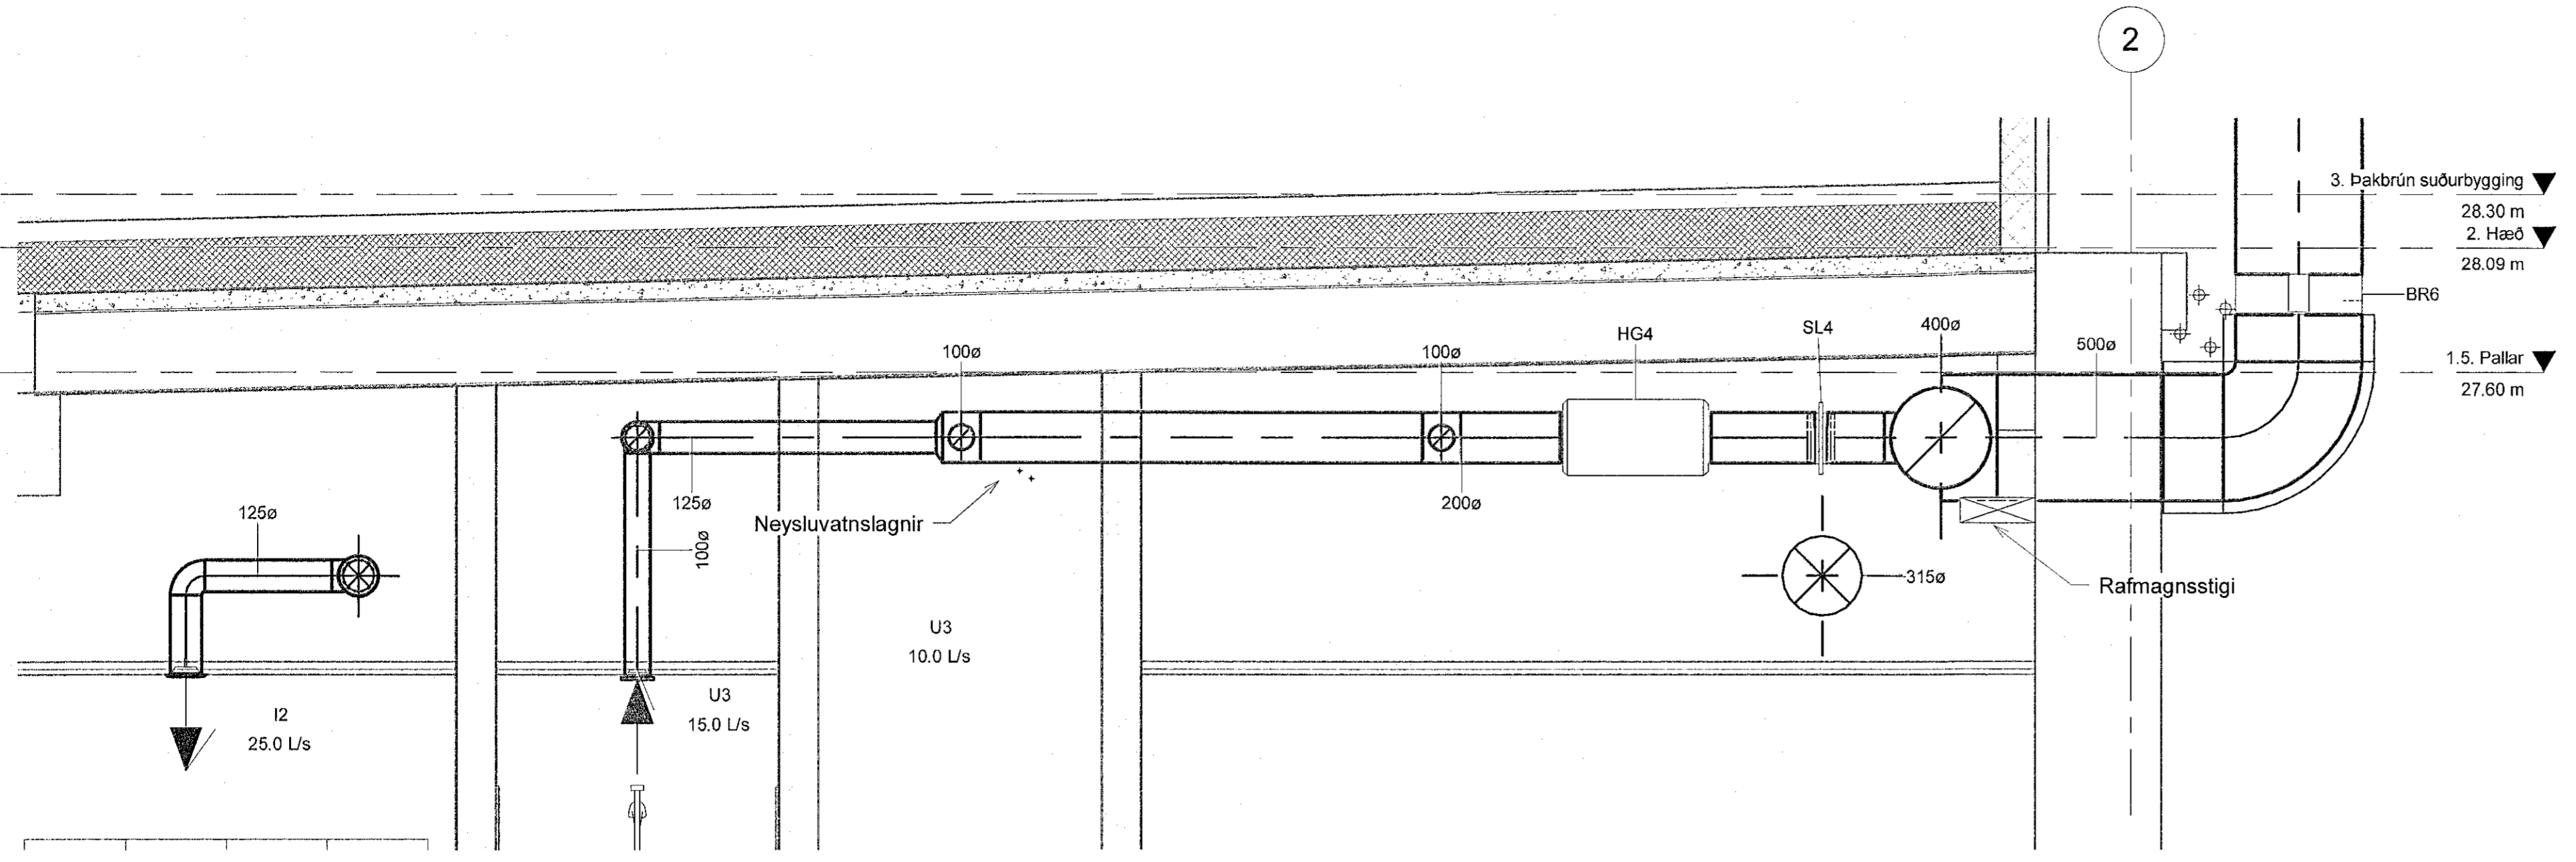

1 Framkvæmdateiðning		01.12.2022	KK
Nr.	Breytingar	Dags.	br.af
Skýringarmynd			
Háaleiðisbraut 58-60 108 Reykjavík Sími: 570-0500 www.hnit.is hni@hnit.is			
Hannað: AU	Teknað: AMJ	Yfirlit: KK	
Kt: 200364-3849		Dags: 01.12.2022	
Samþykkt: <i>Knathús Hauka</i>			
Knathús Hauka			
Ásvellir 1			
Loftræsikerfi			
Snið			
Verk nr.: 21237	Framst. bláðs: A1	Tekn. nr.:	Ölg:
Mkv: 1:20	L(59)04		1

Útgáfa: 5.1.2023 09:50:10