



Samþykkt þann
09. jan. 2023
fr. byggingarfulltrúans í Hafnarfirði
Róbert A. Róbertsson

Ártun hönnunarstjóra:
ASK
28. Des. 2022
KT. 301288-7049
Dagsetning aðalprófs: 22.10.2022
Skýringar: *Hafnarfirði*

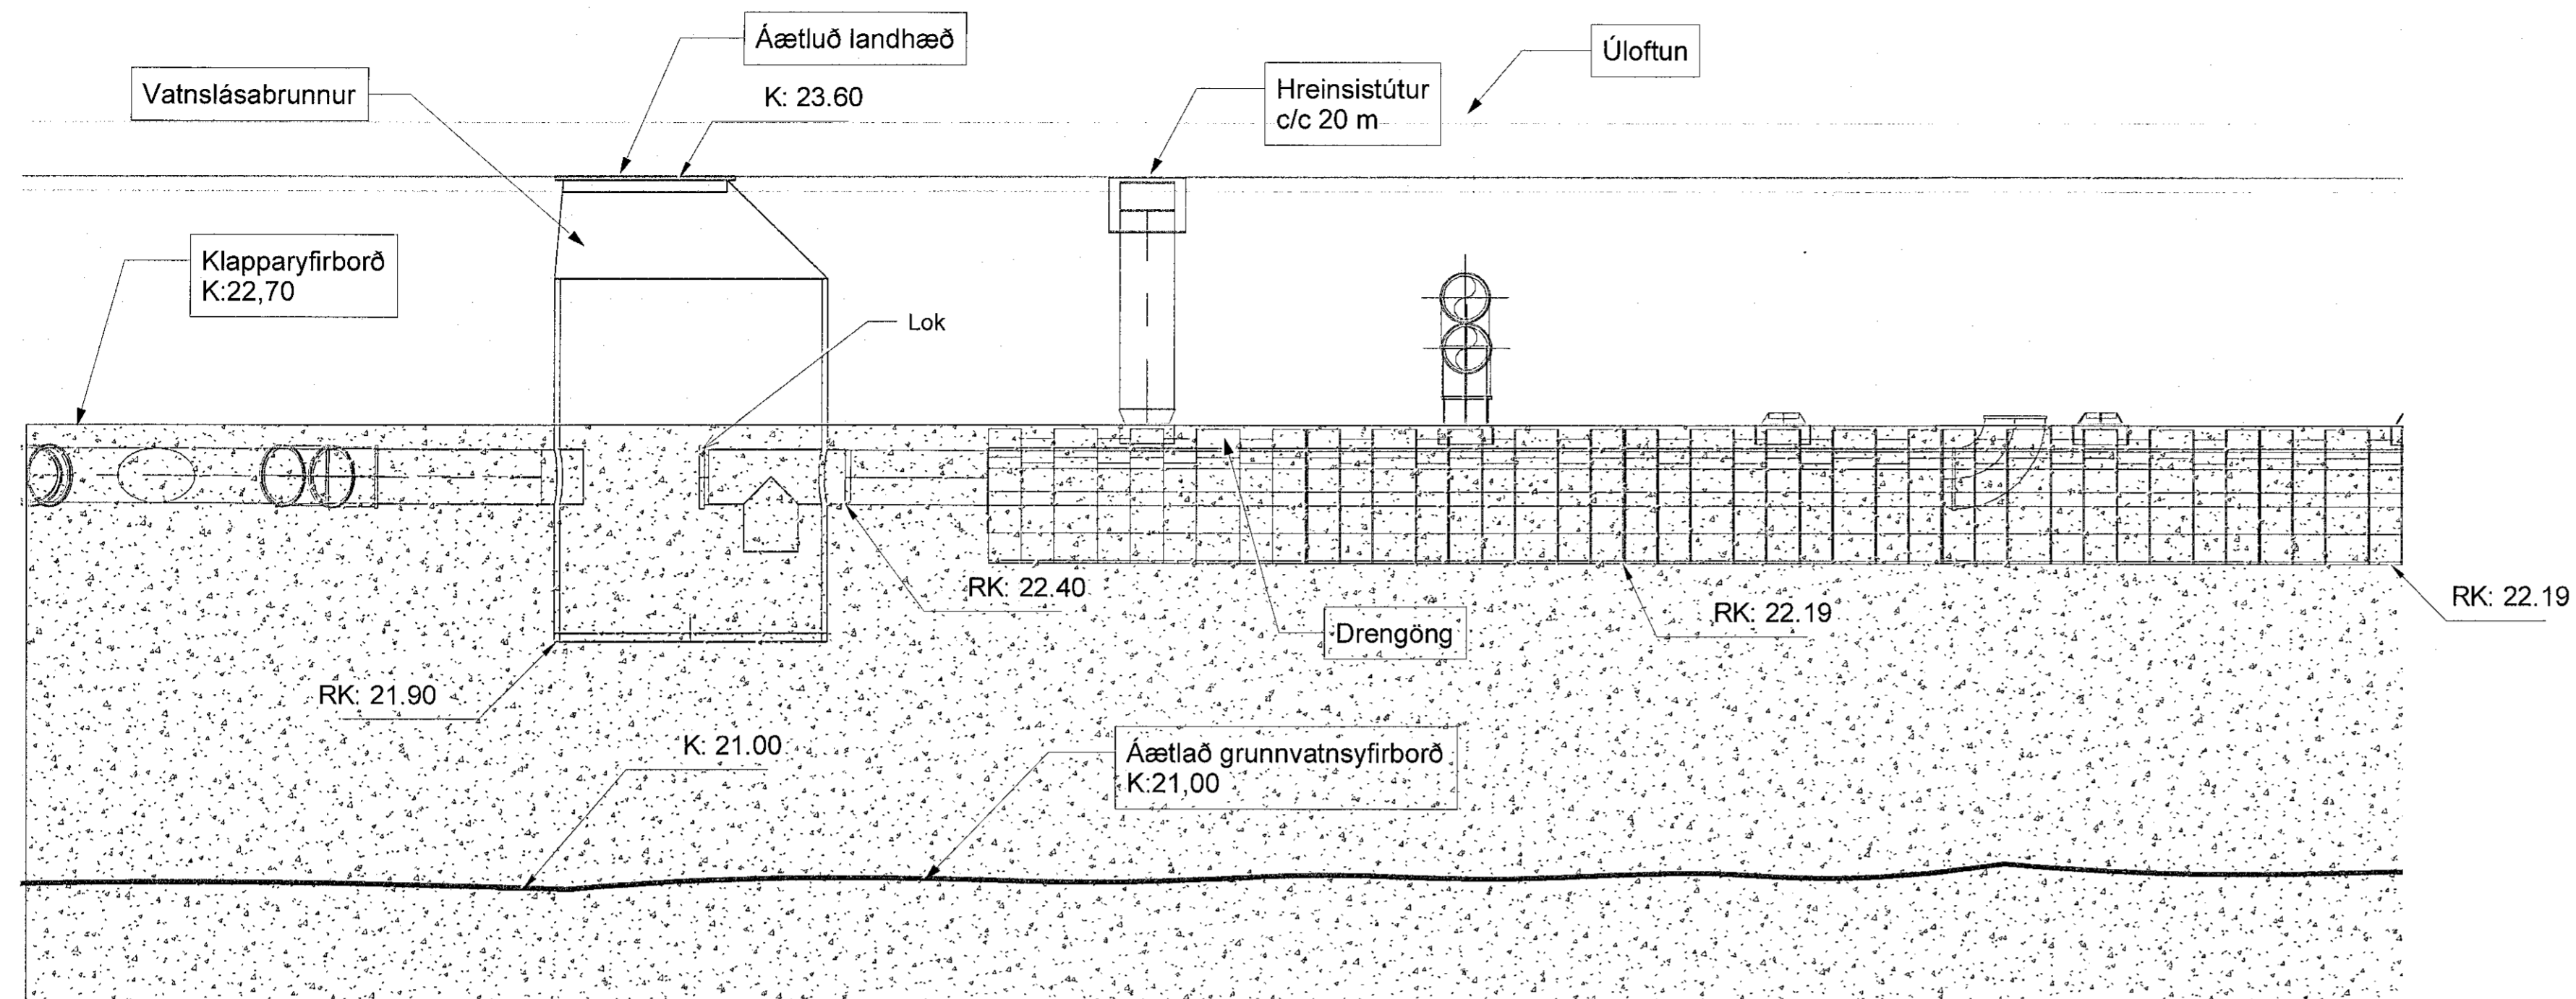


1 Snið í Drengöng
1 : 20

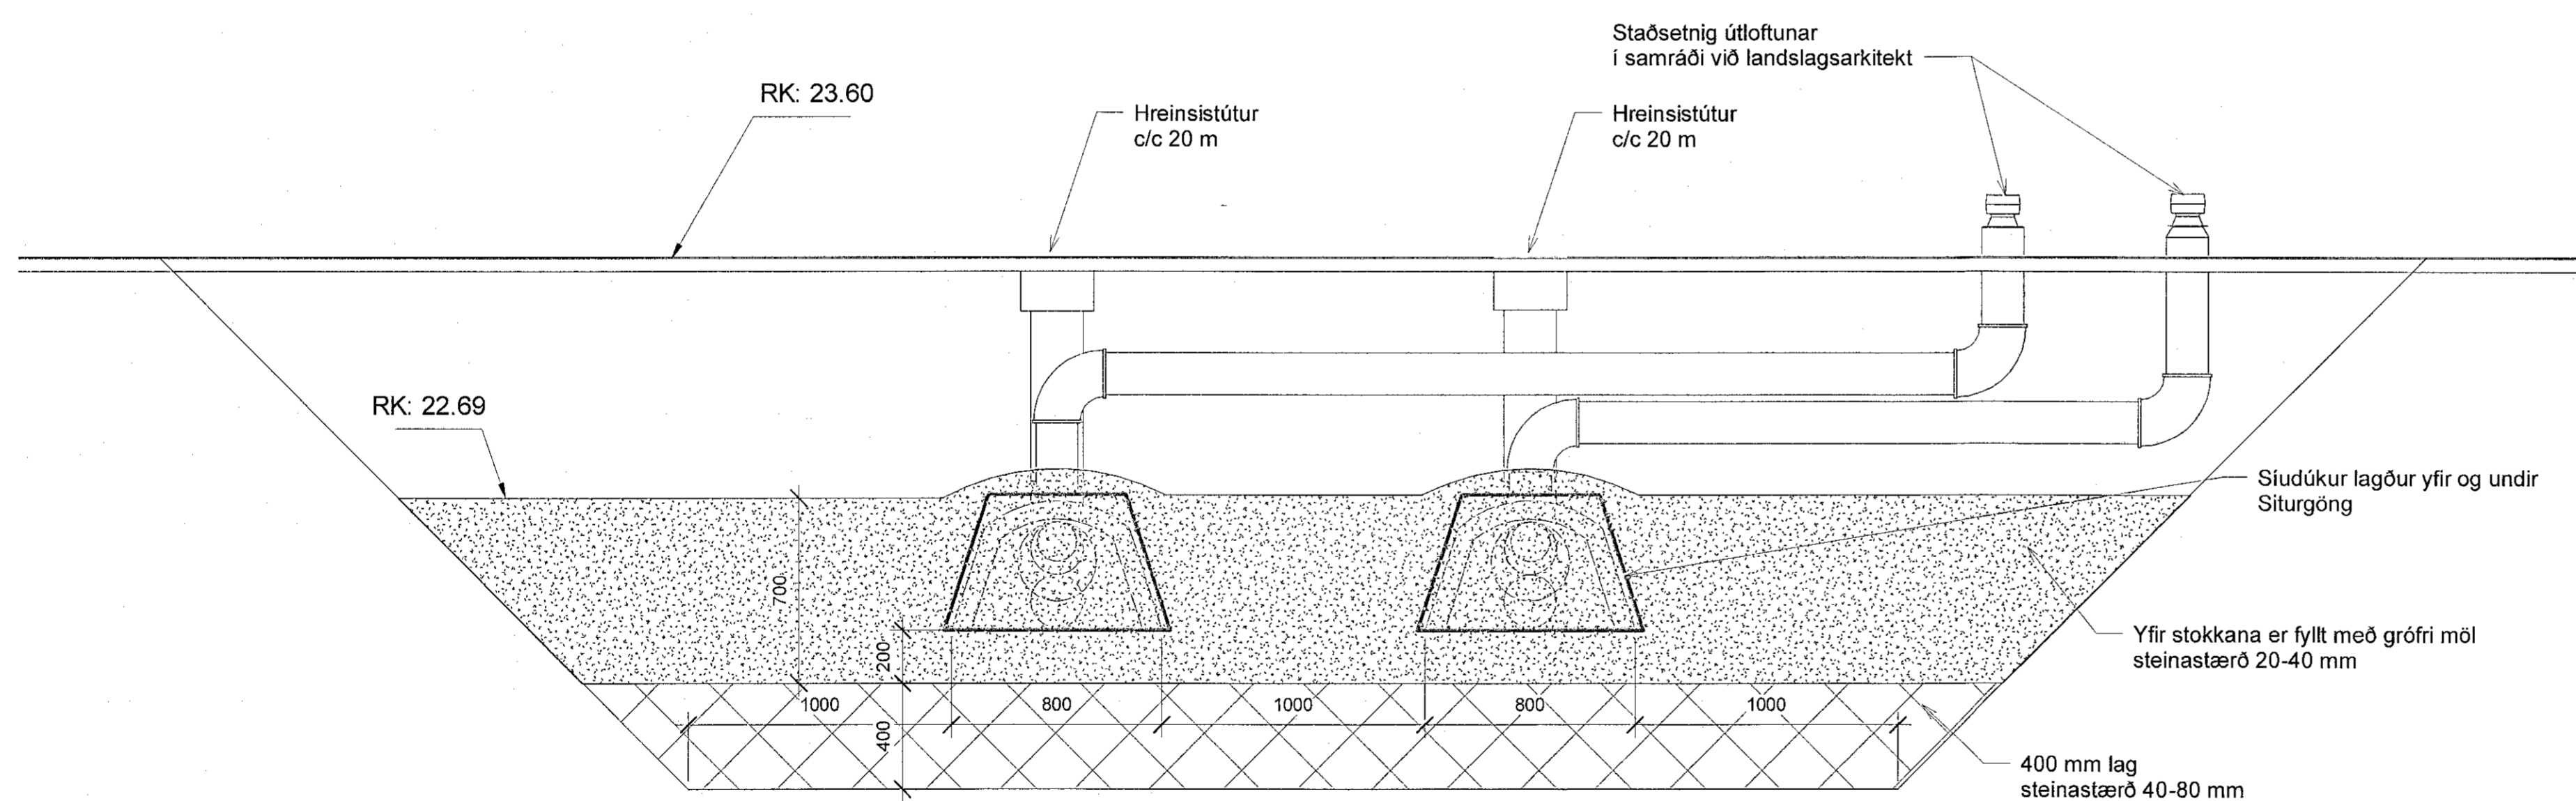

2 Snið í Drengöng
1 : 20

1 Framkvæmdateikning 01.12.2022 KK
Nr. Breytingar Dags. br.af

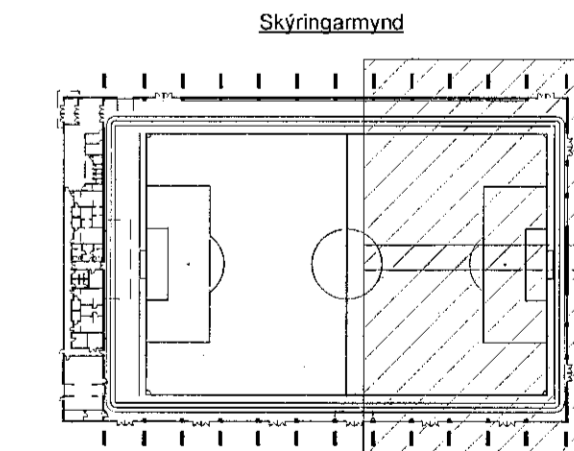

HNIT
VERKFRÆÐISTOFA
Háaleitisbraut 68-80
108 Reykjavík
Sími 5754500
www.hnit.is
hnt@hnit.is

Hannað: KK Teiknað: AMJ Yfirfarð: KK
Kt: 200364-3849
Samþykkt: *Knutthús Hauka*
Dags: 01.12.2022

Knutthús Hauka
Asvellir 1

Lagnir
Snið
Frágangur við siturstokka

Verk nr.: 21237 Frammat bláðs: A1 Tekn. nr.: Úg.:
Máv: 1 : 20 L(59)01 1

