



Samþykkt þann
09. jan. 2023
Bl. byggingarfulltrúans í Hafnarfirði
Róbert A. Róbertsson


Áhrif hönnuðarstjóra
28. Des. 2022
Helgi Þráksson
Dagbláning aðaluppdrifta 22.10.2022
KT. 301259-7049
Skýringar:

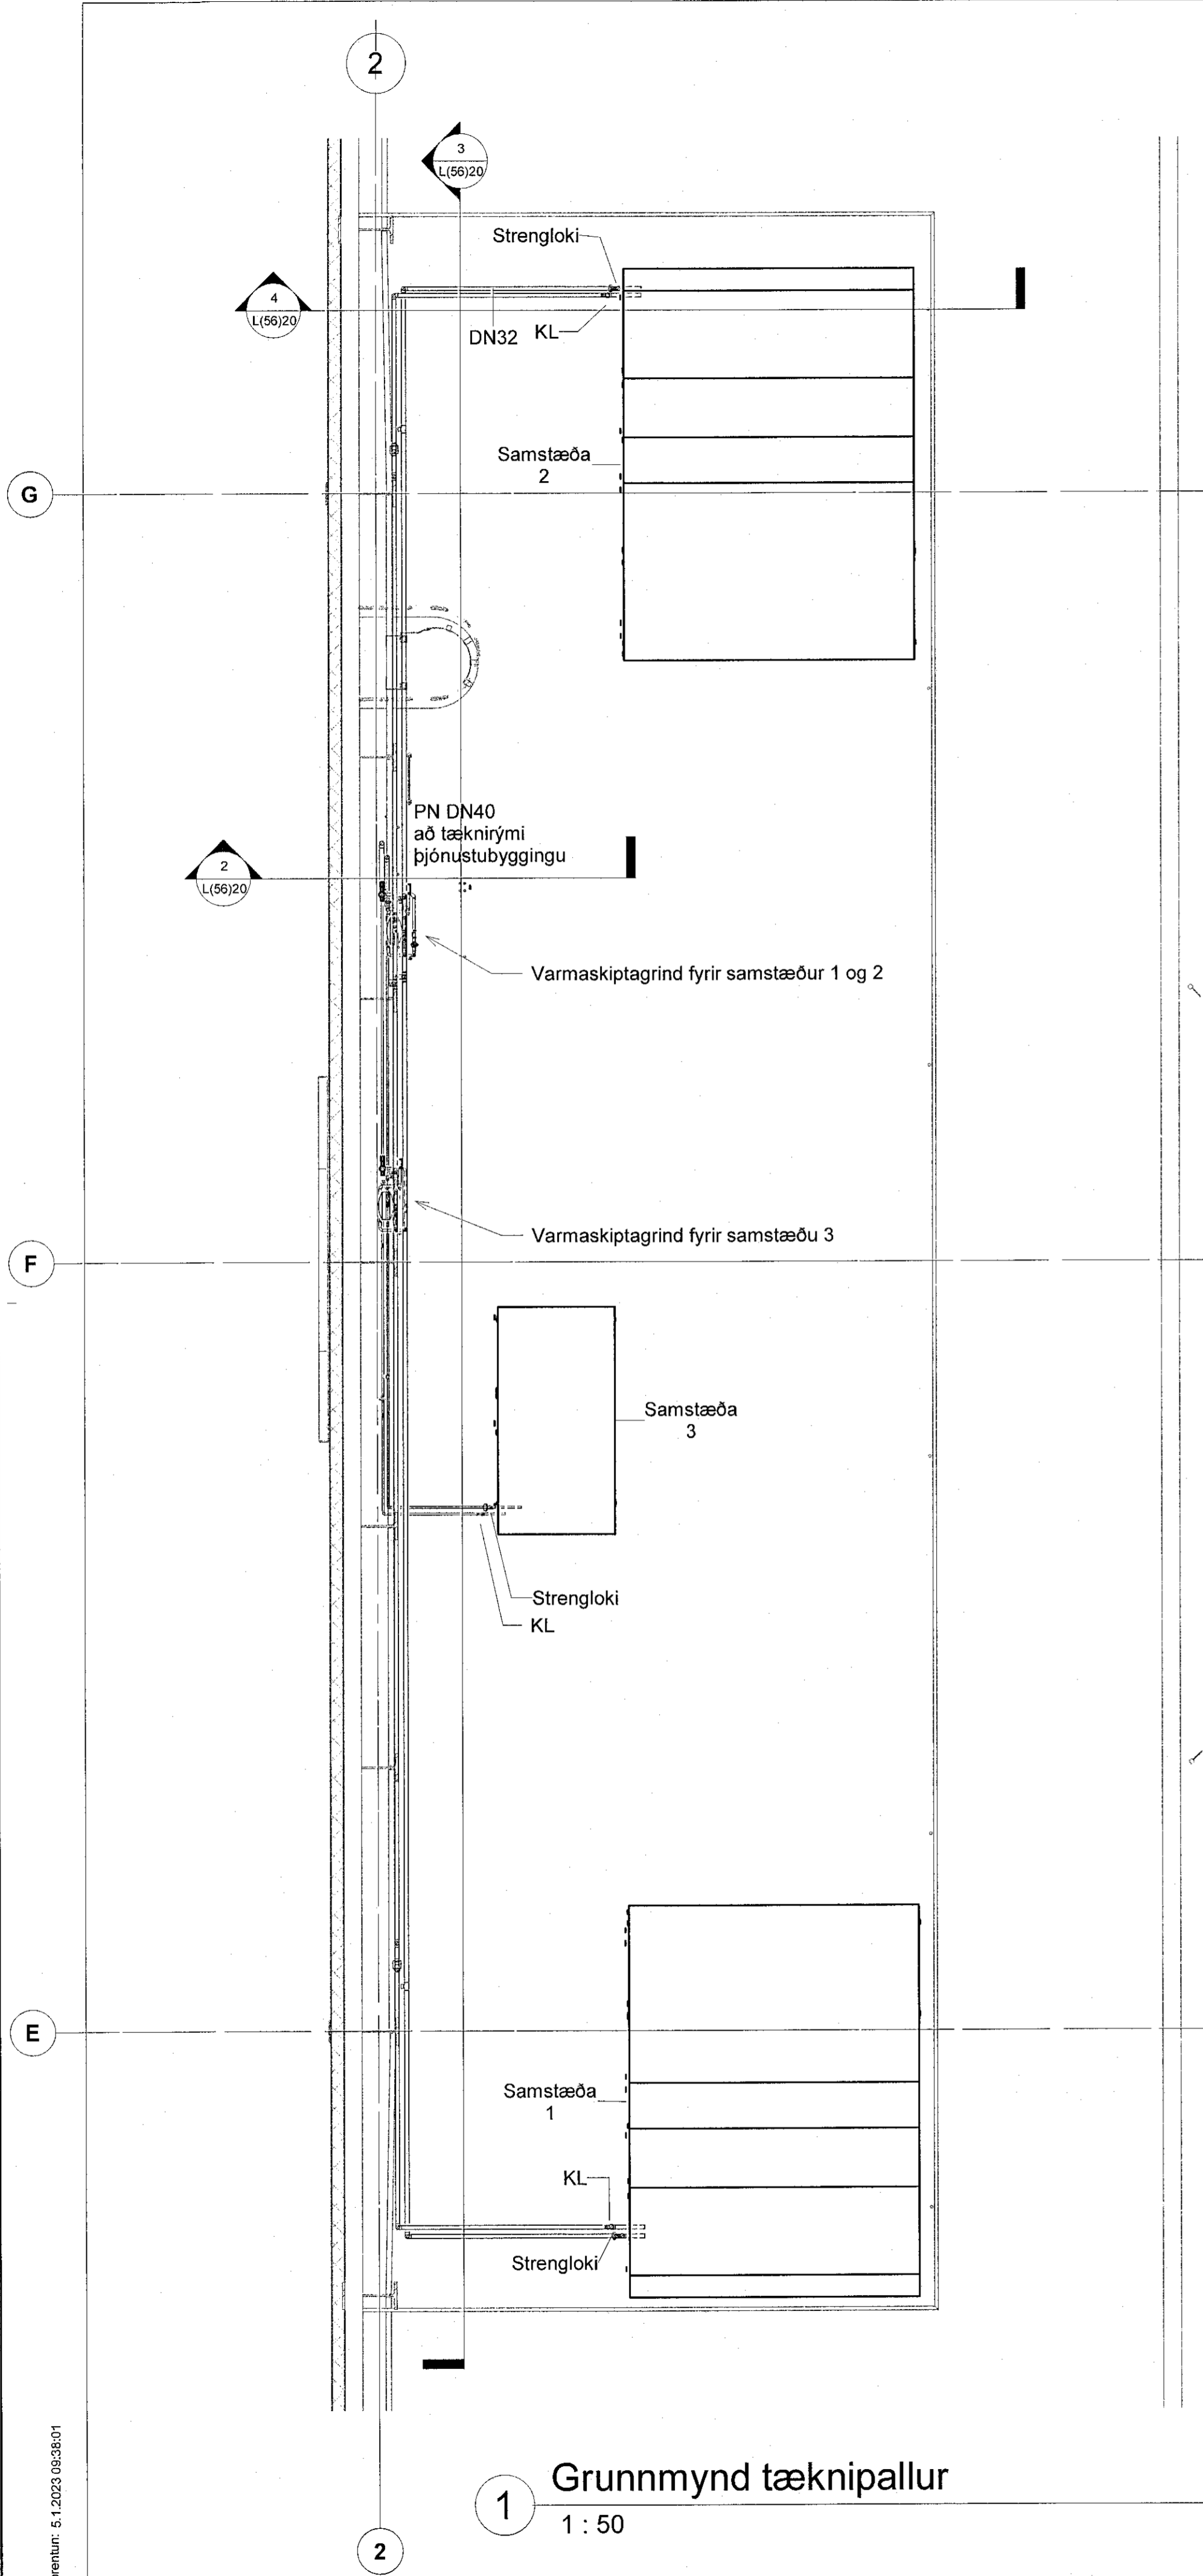


1 Grunnmynd tækniþallur
1 : 50

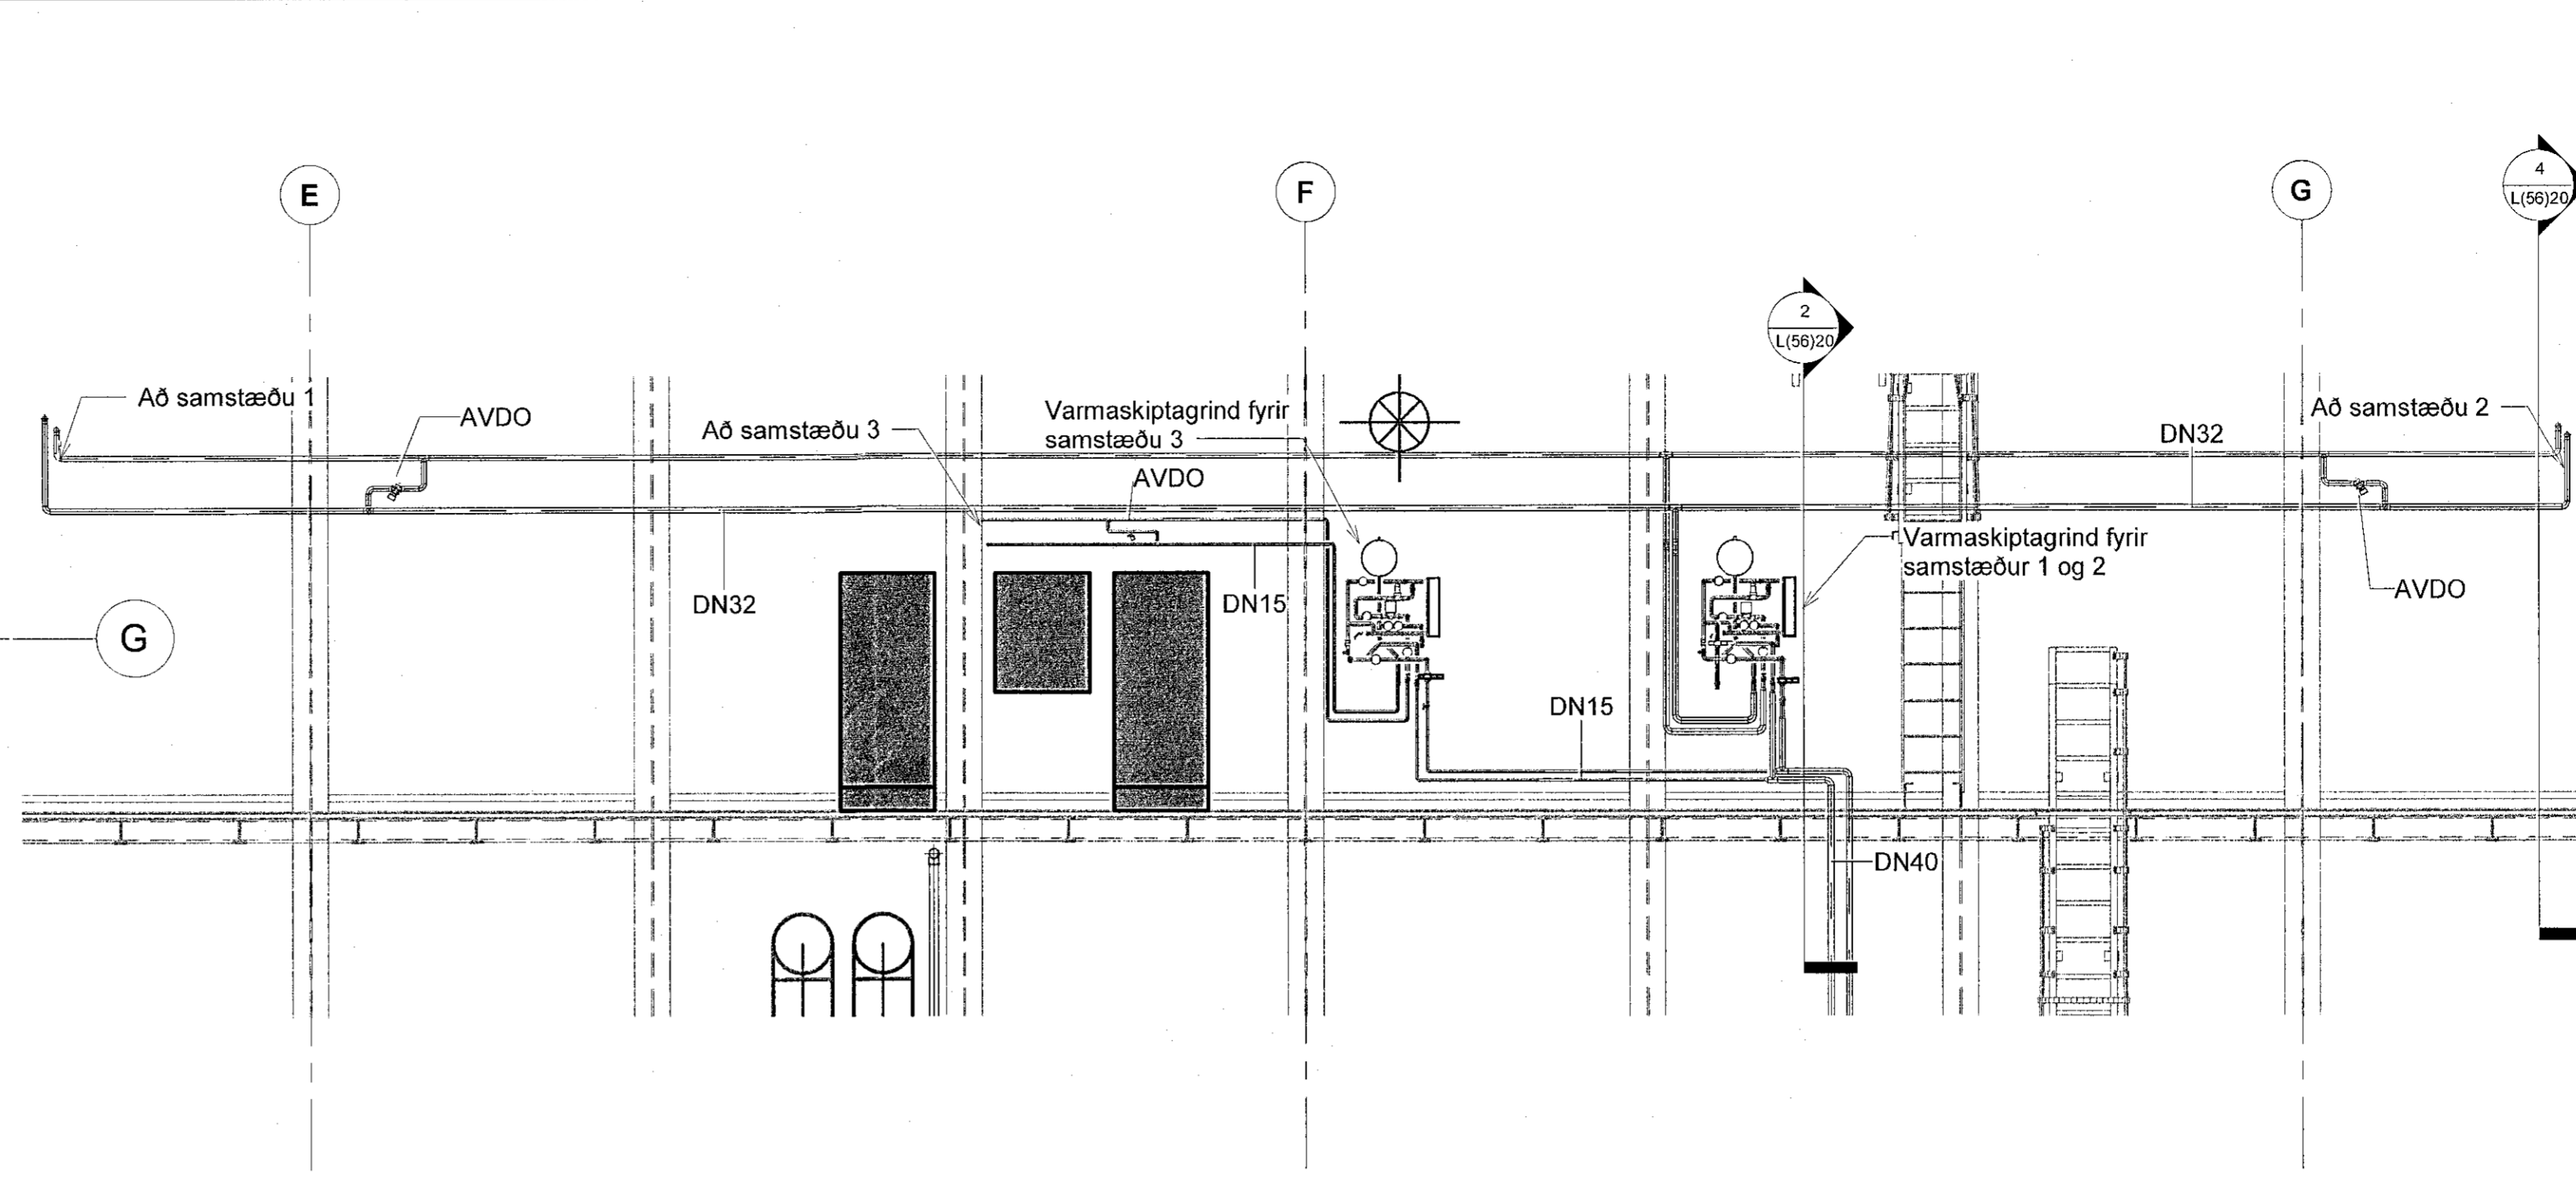

3 Ásýnd á tengigrindur
1 : 50

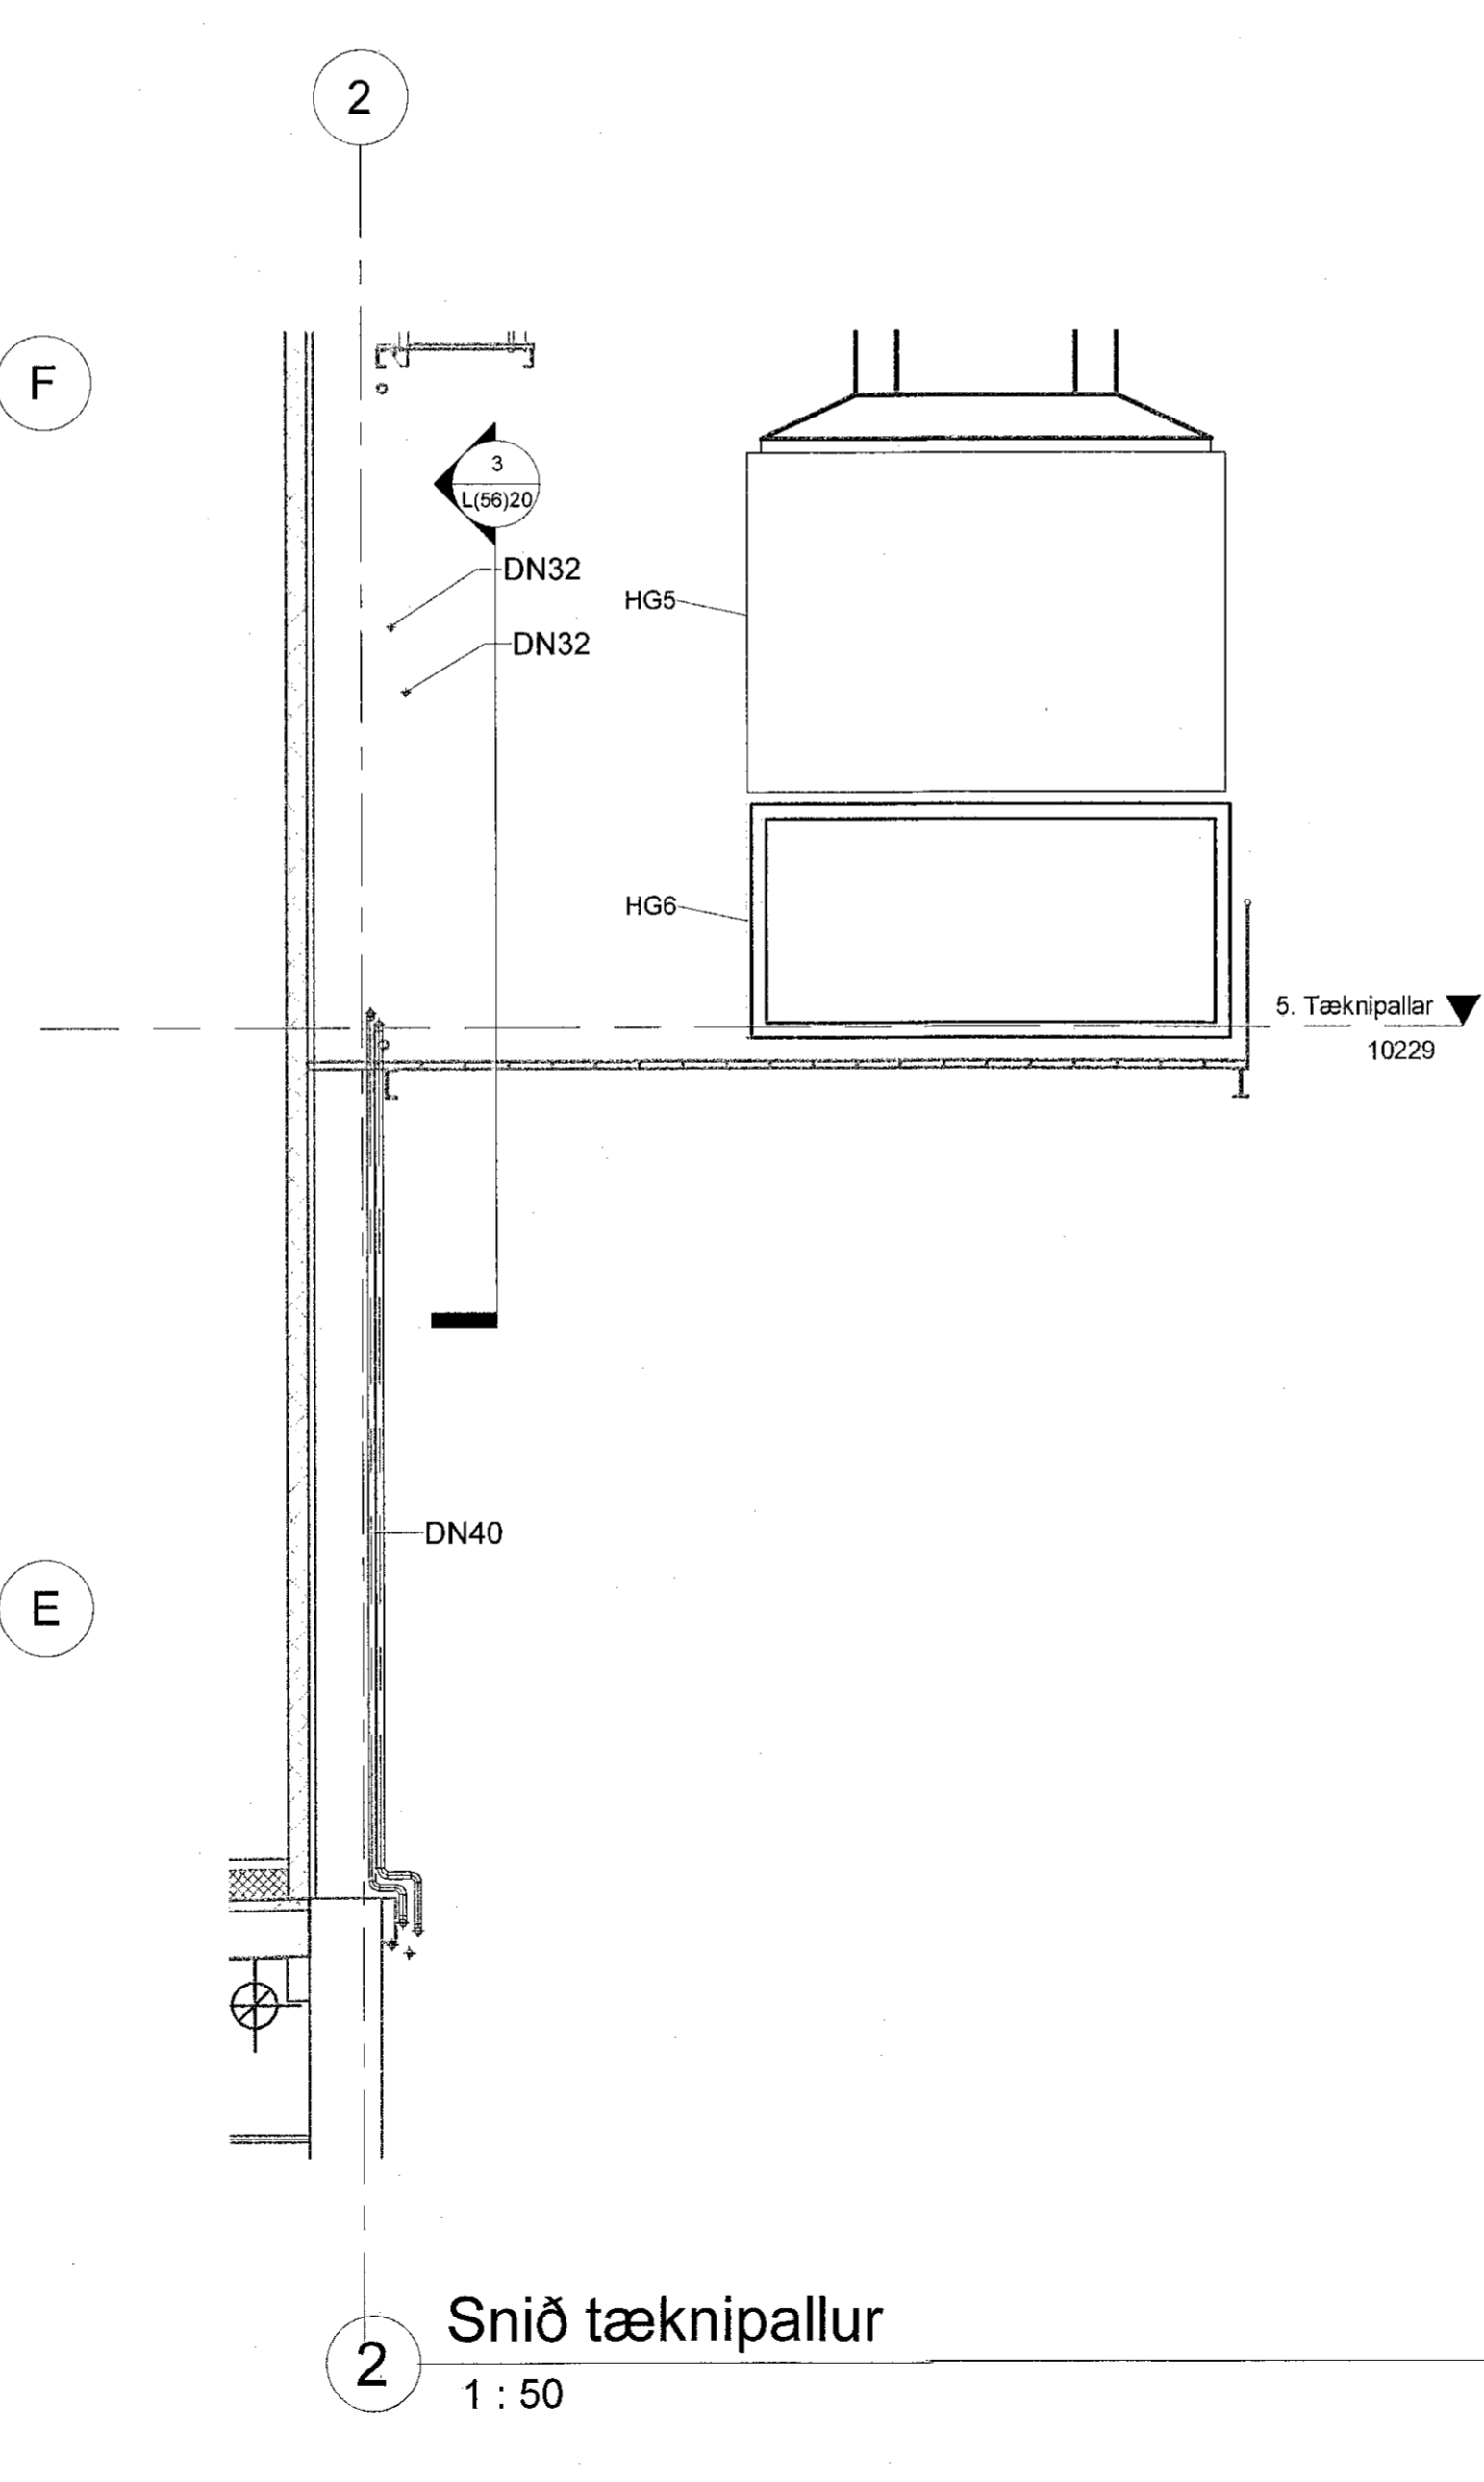


2 Snið tækniþallur
1 : 50

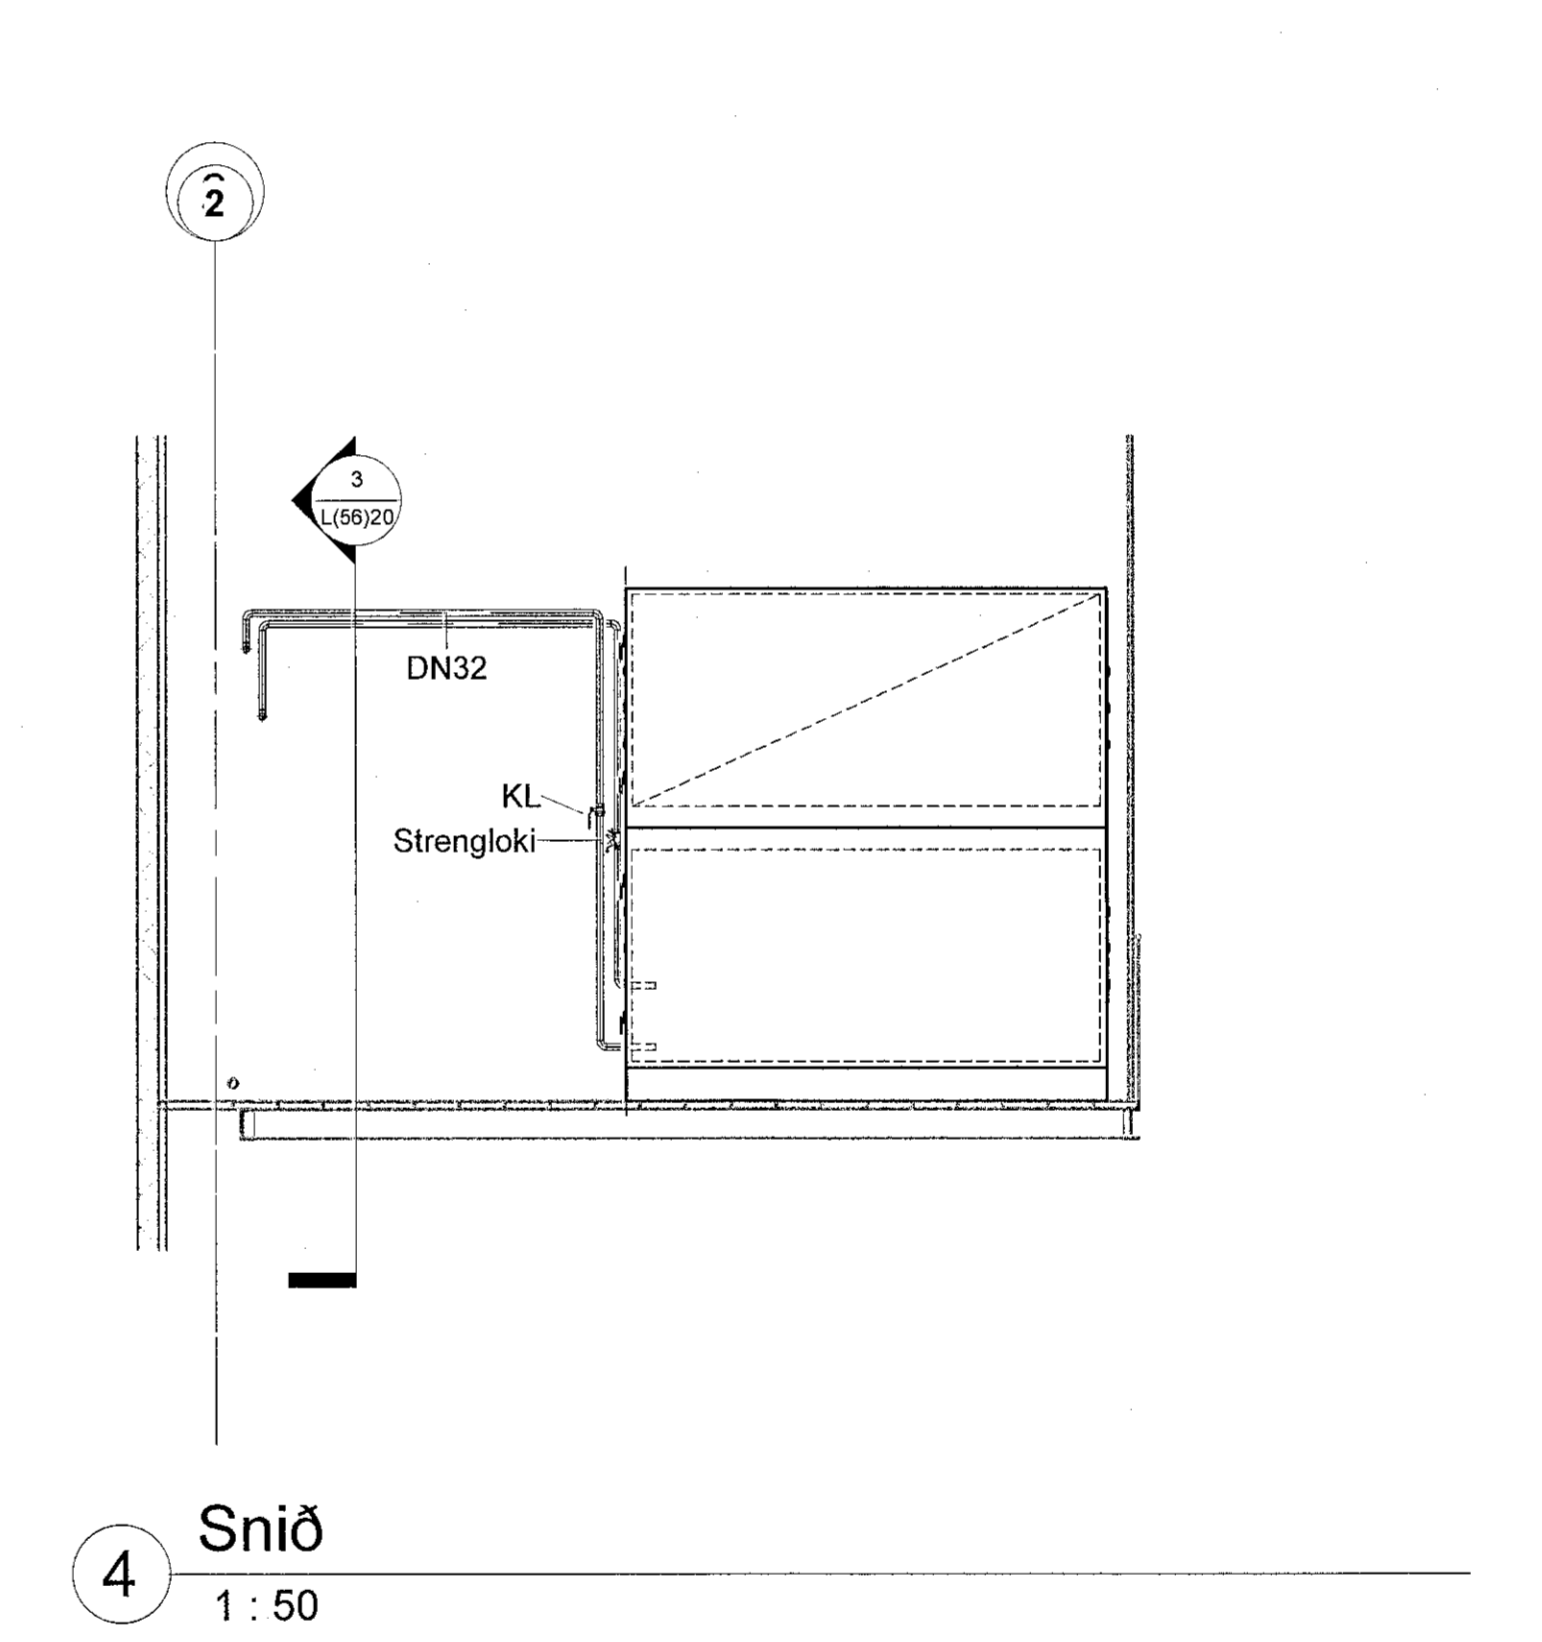

4 Snið
1 : 50

1 Framkvæmdateikning	01.12.2022	KK
Nr.	Breytingar	Dags. br.af

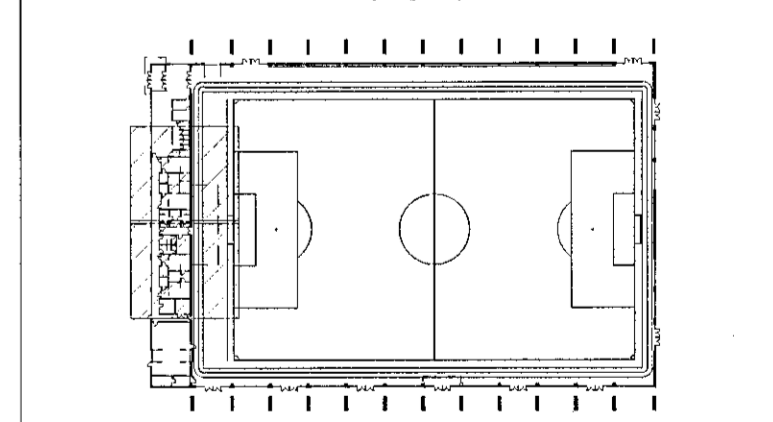

HNIT
VERKFRÆDISTOFA
Háskólastræt 59-60
108 Reykjavík
Sími: 571-3100
www.hnit.is
info@hnit.is

Hannað: KK	Teknað: AMJ	Yfirfarið: KK
Kt: 200364-3849	Dags: 01.12.2022	

Samþykkt:
Knatthús Hauka
Ásvellir 1

Hitakerfi
Grunnmynd, tækniþallur og snið

Verk nr.: 21237	Framst. bláds: A1	Tekni. nr.:	Útg.:
Mæsk.: 1:100	1:50	L(56)20	1