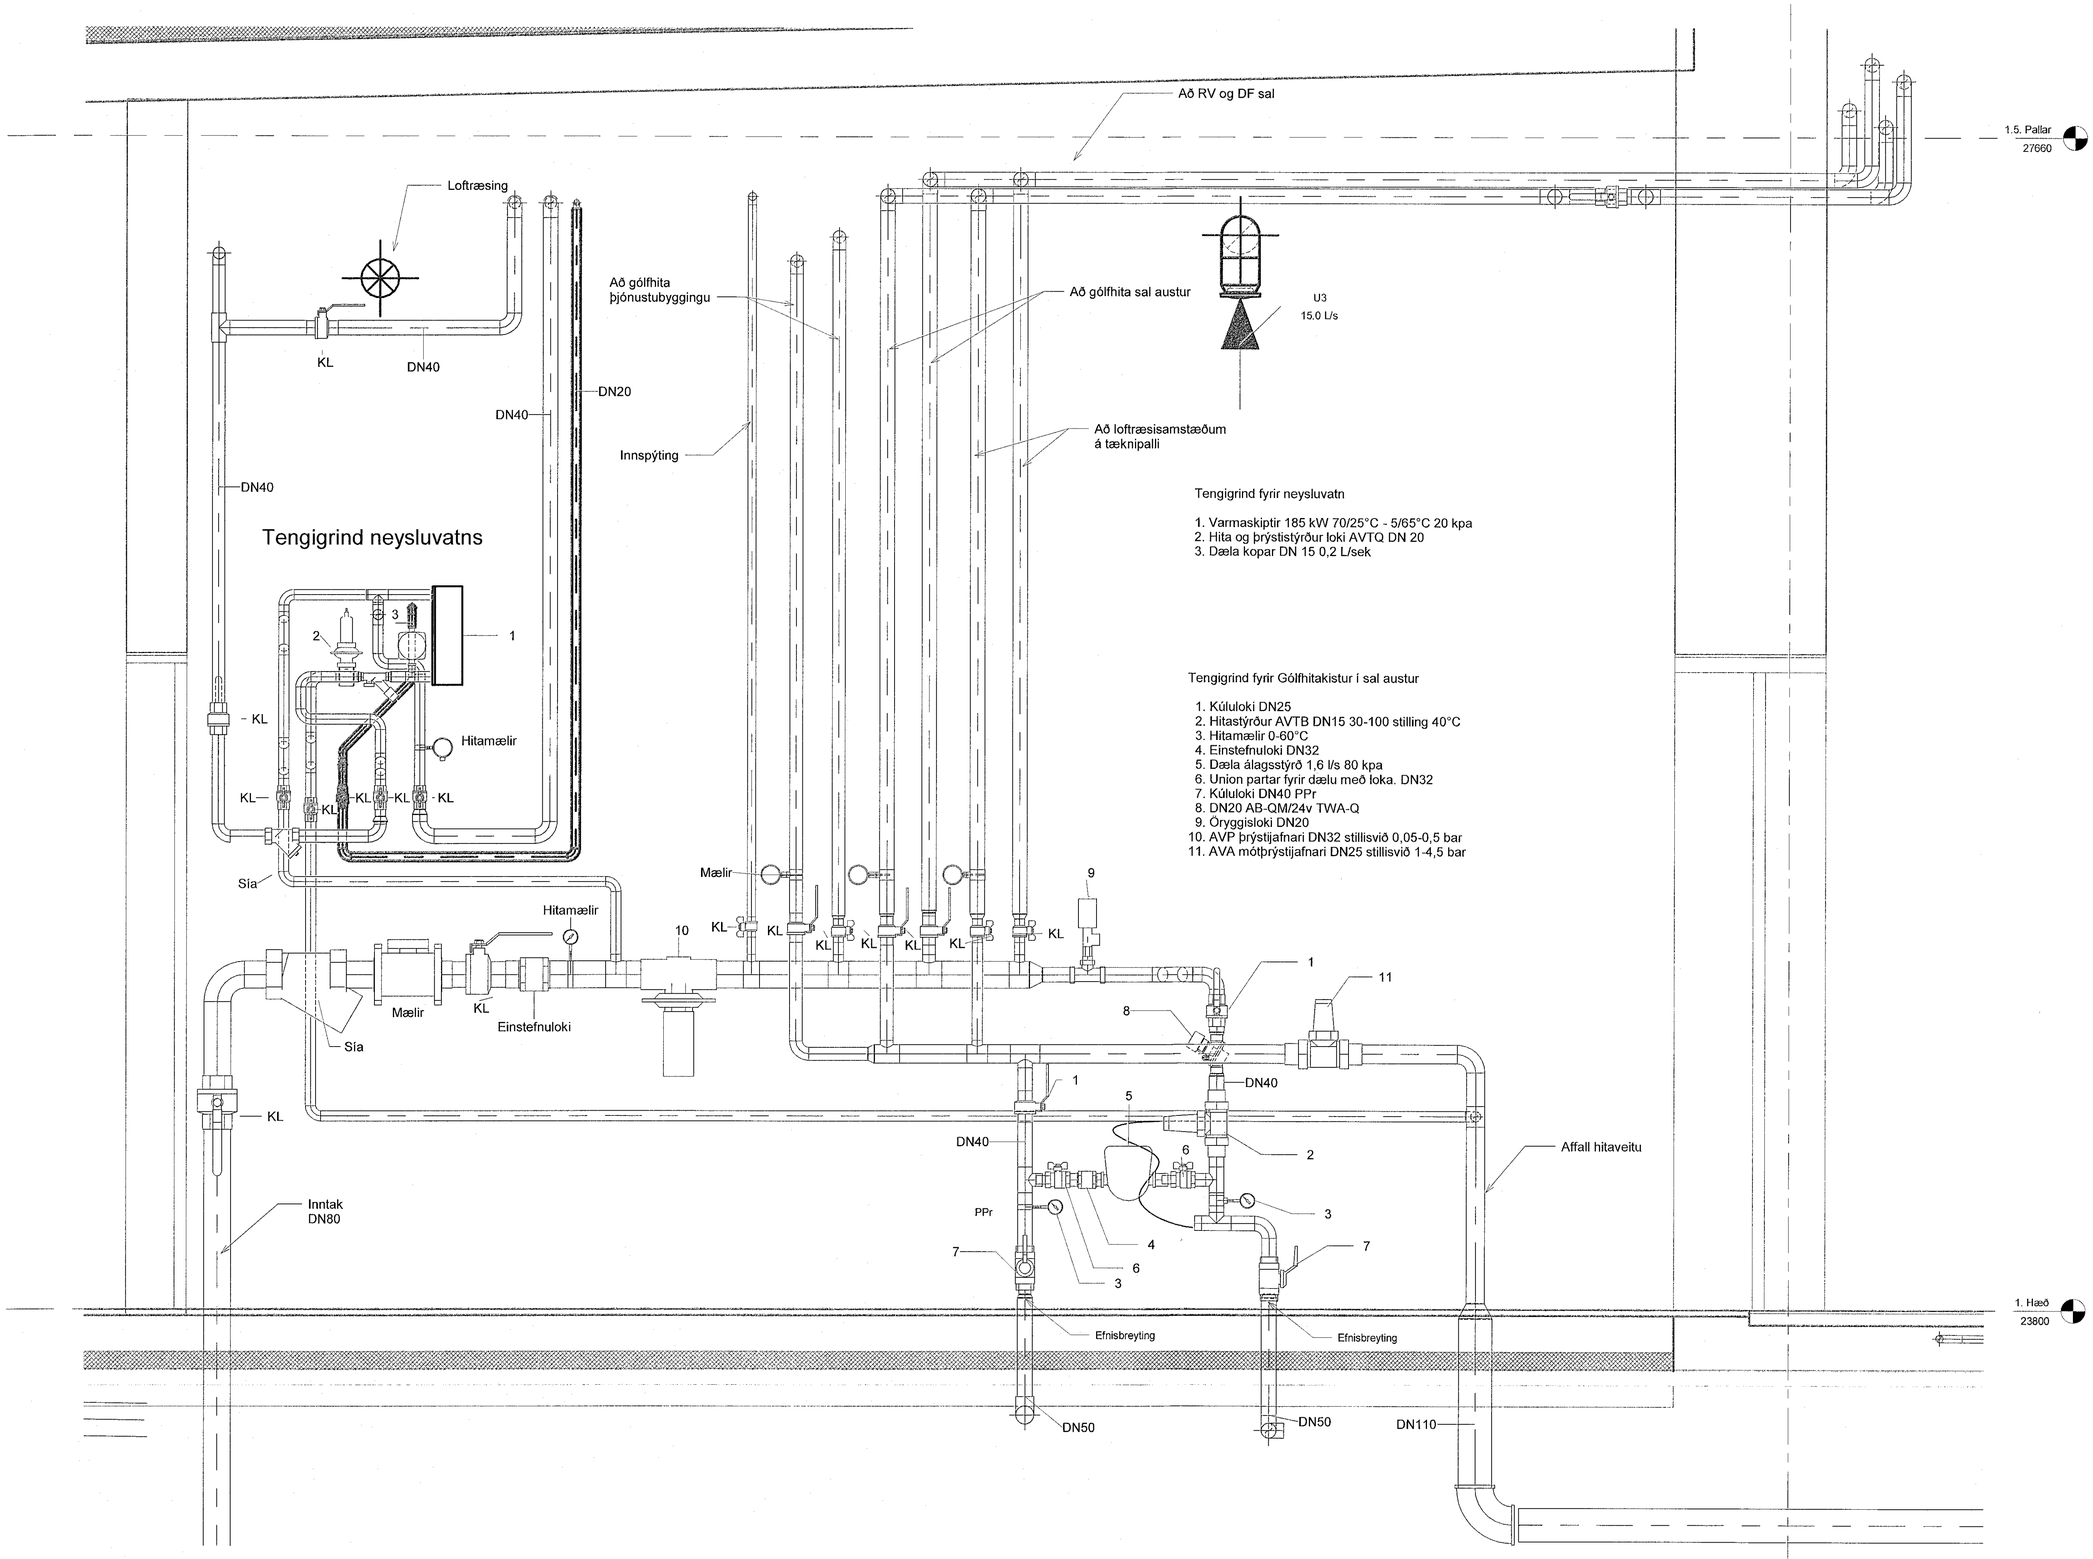

Tengigrind fyrir neysluvatn

1. Varmaskiptir 185 kW 70/25°C - 5/65°C 20 kpa
2. Hita og þrýstistýrður loki AVTQ DN 20
3. Dæla kopar DN 15 0,2 L/sek

Tengigrind fyrir Gólfhitakistur í sal austur

1. Kúluloki DN25
2. Hitastýrður AVTB DN15 30-100 stilling 40°C
3. Hitamælir 0-60°C
4. Einstefnuloki DN32
5. Dæla álagsstýrð 1,6 l/s 80 kpa
6. Union partar fyrir dælu með loka. DN32
7. Kúluloki DN40 PPr
8. DN20 AB-QM/24v TWA-Q
9. Óryggisloki DN20
10. AVP þrýstijafnari DN32 stillisvið 0,05-0,5 bar
11. AVA mótþrýstijafnari DN25 stillisvið 1-4,5 bar

1 Ásýnd á tengigrind

1 : 10

Samþykkt þann
09. jan. 2023
fh. byggingarfulltrúans í Hafnarfirði
Róbert A. Róbertsson

Áritun hönnunarstjóra: HÖNNUNARSTJÓRN HELGI MÁR HALLDÓRSSON KT. 301258-7049
ASK
28. Des. 2022

Helgi Már Halldórsson KT. 301258-7049

Dagsetning aðaluppdráttar: 22.10.2022

Skýringar:

Nr.	Breytingar	Dags.	br.af
1	Framkvæmdateikning	01.12.2022	KK

Skýringarmynd

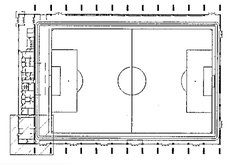

HNIT VERKFRÆÐISTOFA
Háaleitisbraut 59-60
108 Reykjavík
Sími: 570-0500
www.hnit.is
hnit@hnit.is

Hannað: KK | Teiknað: AMJ | Yfirfarið: KK

Kt. 200364-3849 | Dags.: 01.12.2022

Samþykkt:

Knatthús Hauka
Ásvellir 1

Hitakerfi
Ásýnd á tengigrind
Tæknirými

Verk nr.: 21237 | Frumst. blað: A1 | Teikn. nr.: L(56)18 | Útg.: 1

Mkv.: 1 : 10

1:10 0 0,1 0,2 0,3 0,4 0,5 m

Útprentun: 5.1.2023 09:37:46