

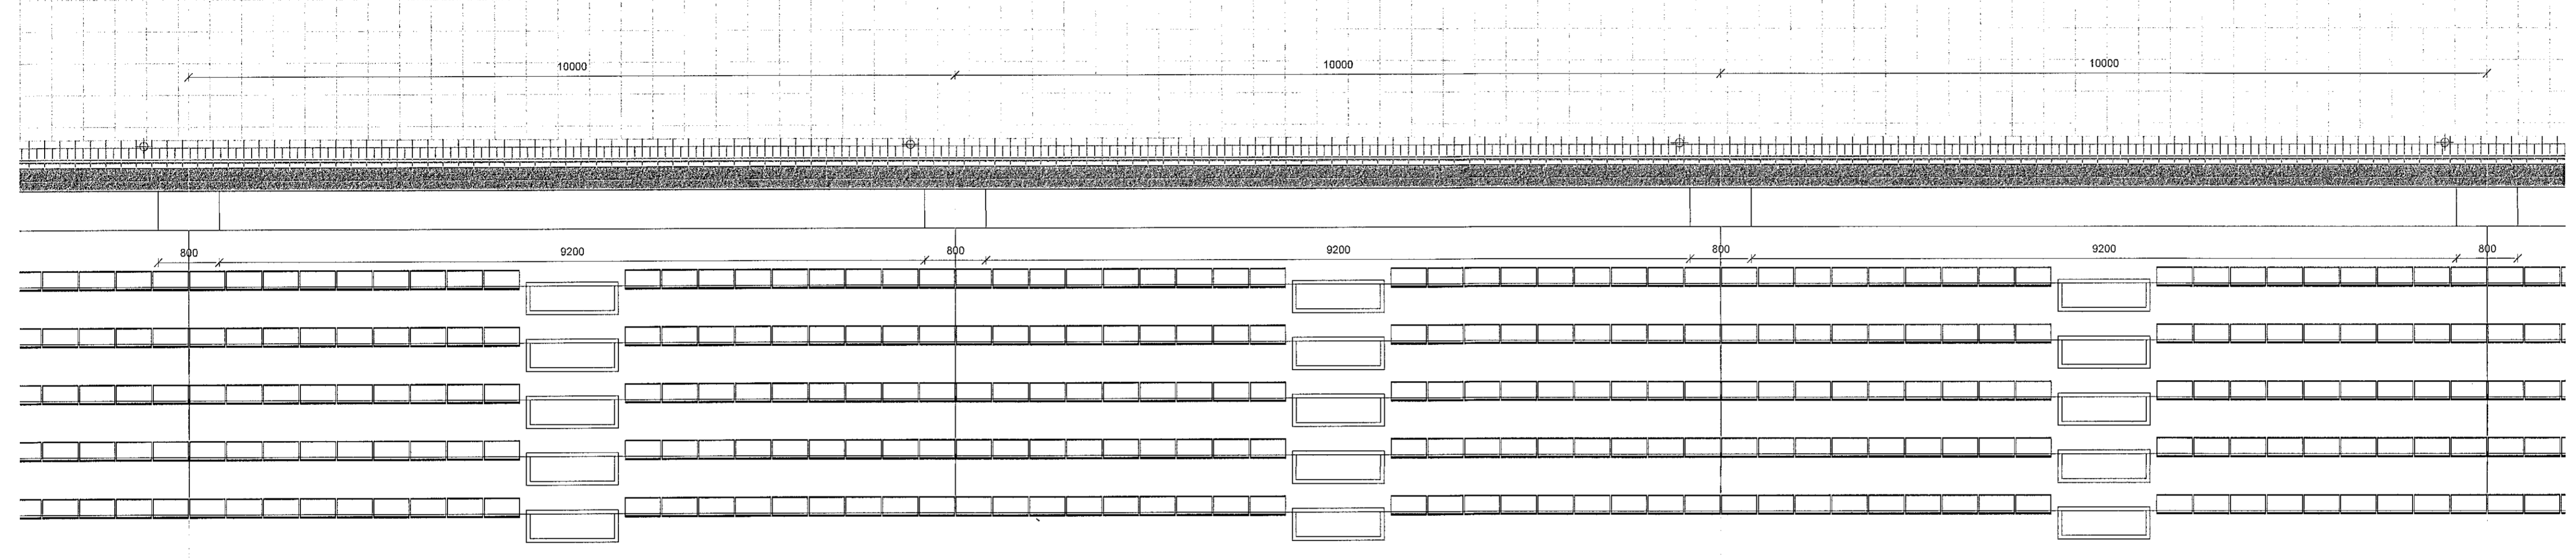


Malbikið bilastæði

Sambýtt þann
09. jan. 2023
Höfundur: Helgína Helgadóttir
Netfang: ask@ask.is

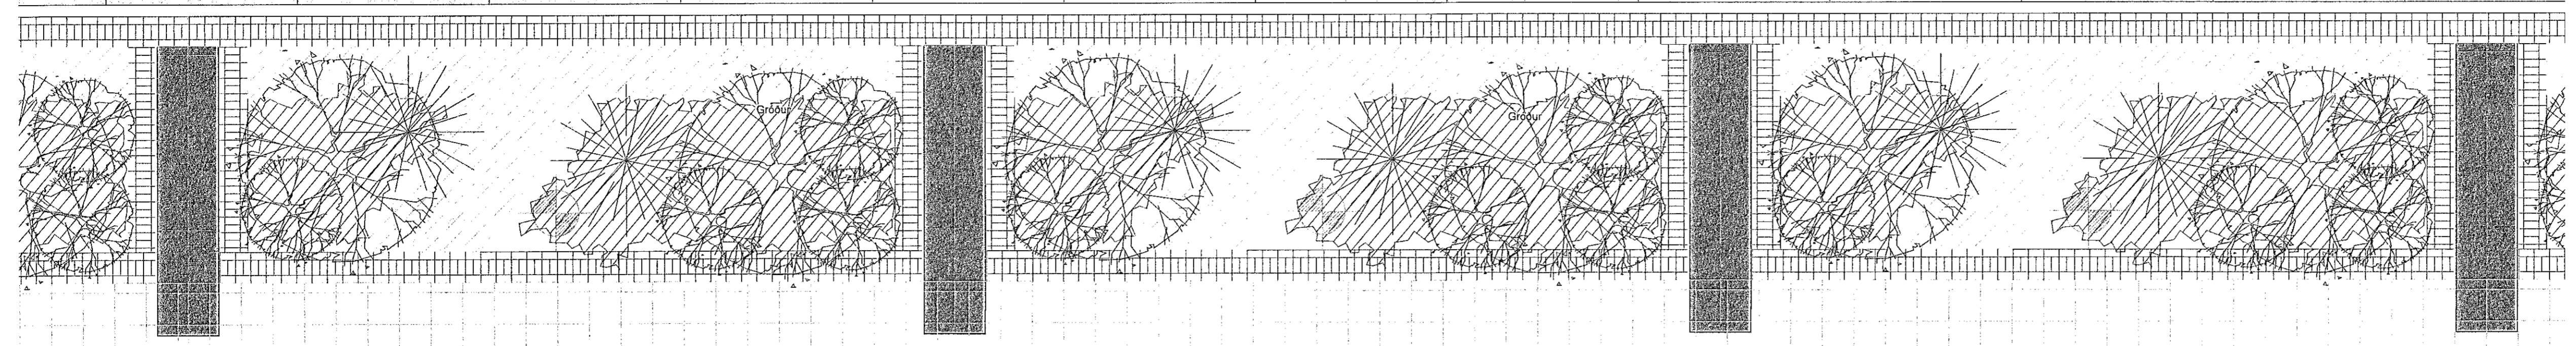


ÖLL MÁL OG AÐSTÆÐUR ATHUGIST Á STAÐNUM
AÐUR EN SMÍÐI HEFST.
OHEIMILT ER AÐ MÆLA UPP AF TEIKNINGUM.
ASK ARKITEKTUM SKAL TILKYNNT UM
ÓSAMRÆMI OG VAFATRIÐI ER UPP KUNNA AÐ
KOMA.

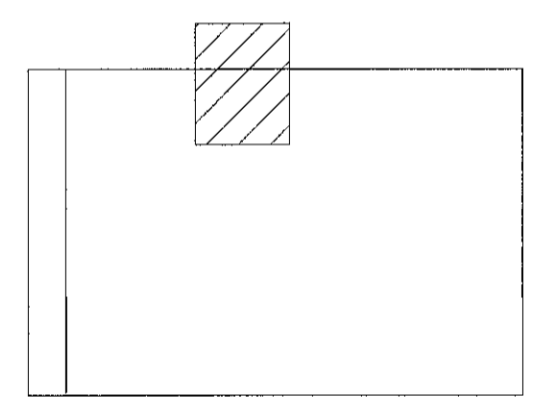

1 1. Hæð grmd - Svæði 131
1 : 50

ÚTG. TEIKN. YFIRF. DAGS. SKÝRING

ASK ARKITEKTAR EHF.
GERSGÖTU 9
101 REYKJANUK
SM 515 0200
www.ask.is

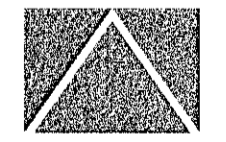

ASK
ARKITEKTAR

HÖFUNDUR AÐALUPPDRÁTTA OG HÖNNUNARSTJÓRI

Helgína Helgadóttir
Höfundur
Helgína Helgadóttir
ask@ask.is

VERKEFNI
Knatthús Hauka
Ásvellir 1

TEIÐINGAR
Verkeikningar
HEITI TEIÐINGAR
Grunnmynd
Svæði 131

SKV. I. A1
1 : 50
MANNAG.
HMH
TEIÐING.
TD
YFIRF.
HMH
DAGS.
09.05.2022
ÚTGÁVA

VERK.NR. 9623 AÐVÆNINGA - NÚGÆR TEIÐINGAR 20.131

ÖLL ATRÖT OG AFRITUN TEIÐINGAR ER HÁÐ SAMRÆMI ASK ARKITEKTA. EKKI SKAL MÆLA UPP AF TEIÐINGUM.