


Malbikió bílastæði

1
20.611


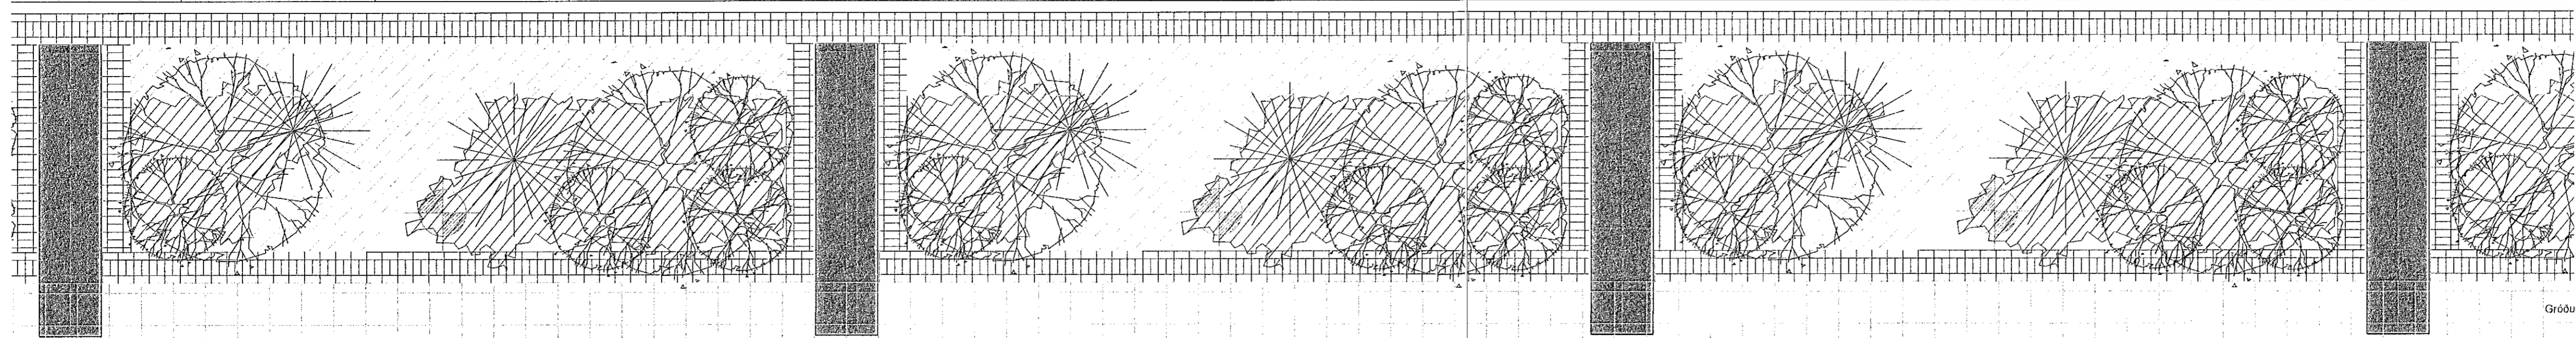


10000

10000

10000

Helkur / gönguleið

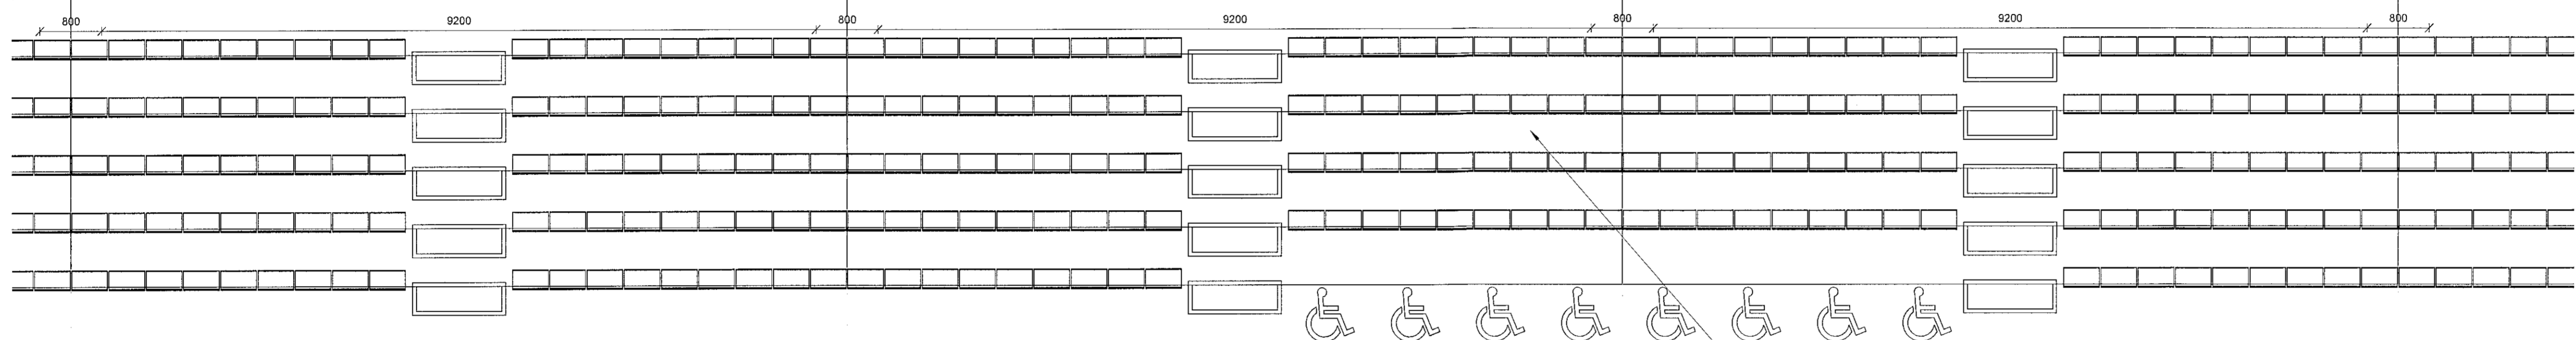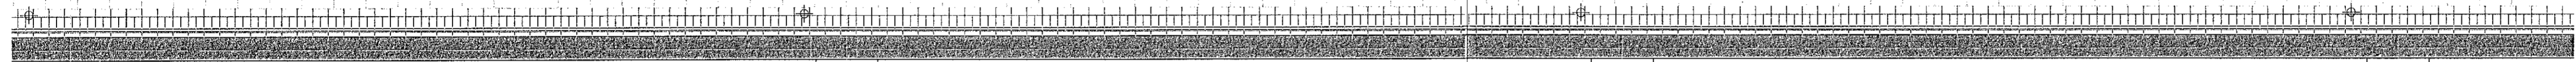


Ahorfendastæði í opinri stöðu
Samtals 800 áhorfendur, þar af 8
stæði fyrir hreyfihamlaða

Samþykkt bann

09. jan. 2023

ASK
ARKITEKTAR EHF.
SÍM 515 0000
WWW.ASK.IS

ÖLL MÁL OG AÐSTÆÐUR ATHUGIST Á STAÐNUM
ÁÐUR EN SMÍÐI HEFST.
ÓHEIMILT ER AÐ MÆLA UPP AF TEIKNINGUM.
ASK ARKITEKTUM SKAL TILKYNNT UM
ÓSAMRÆMI OG VAFAATRÍÐI ER UPP KUNNA AÐ
KOMMA.

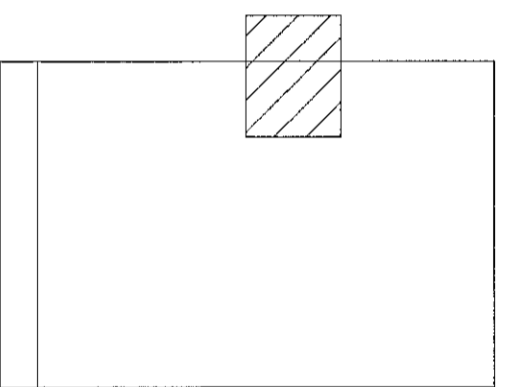


1. Hæð grmd - Svæði 133
1 : 50

ÚTG. TEIKN. YFIRF. DAGS. SKÝRING

ASK ARKITEKTAR EHF.
GÉRÐGÖTU 3
SÍM 515 0000
WWW.ASK.IS

HÖNNUNUR AÐALUPPRÁTTA OG HÖNNUNARSTJÓRI

Heiður Már Haldrósson
Andriki F.A.L.
Kl. 201258-7049
heilmar@ask.is

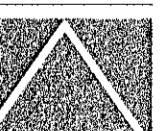

ASK
ARKITEKTAR

VERKLEIÐI

Knatthús Hauka

Ásvellir 1

TEIKNINGAR

Verkleikningar

HEITI TEIKNINGAR

Grunnmynd

Svæði 133

VERKLEIÐI

9623

ÁLEIÐINGAR - HÁRIR TEIKNINGAR

20.133

MÖK. I A1

1 : 50

HÖNNUNUR

HMH

TEIKNINGAR

Tp

YFIRF.

HMH

DAGS.

09.05.2022

ÚTGÁFA

ÖLL MÁL OG AÐSTÆÐUR ATHUGIST Á STAÐNUM