
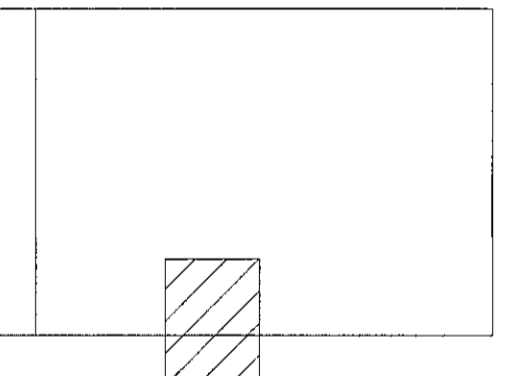


Samþykkt þann  
09. jan. 2023  
Róbert A. Róbertsson

ÖLL MÁL OG AÐSTÆÐUR ATHUGIST Á STAÐNUM  
AÐUR EN SMÍÐI HEFST.  
ÖHEIMILT ER AÐ MÆLA UPP AF TEIKNINGUM.  
ASK ARKITEKTUM SKAL TILKYNNT UM  
ÖSAMRÆMI OG VAFAATRÍÐI ER UPP KUNNA AÐ  
KOMA.

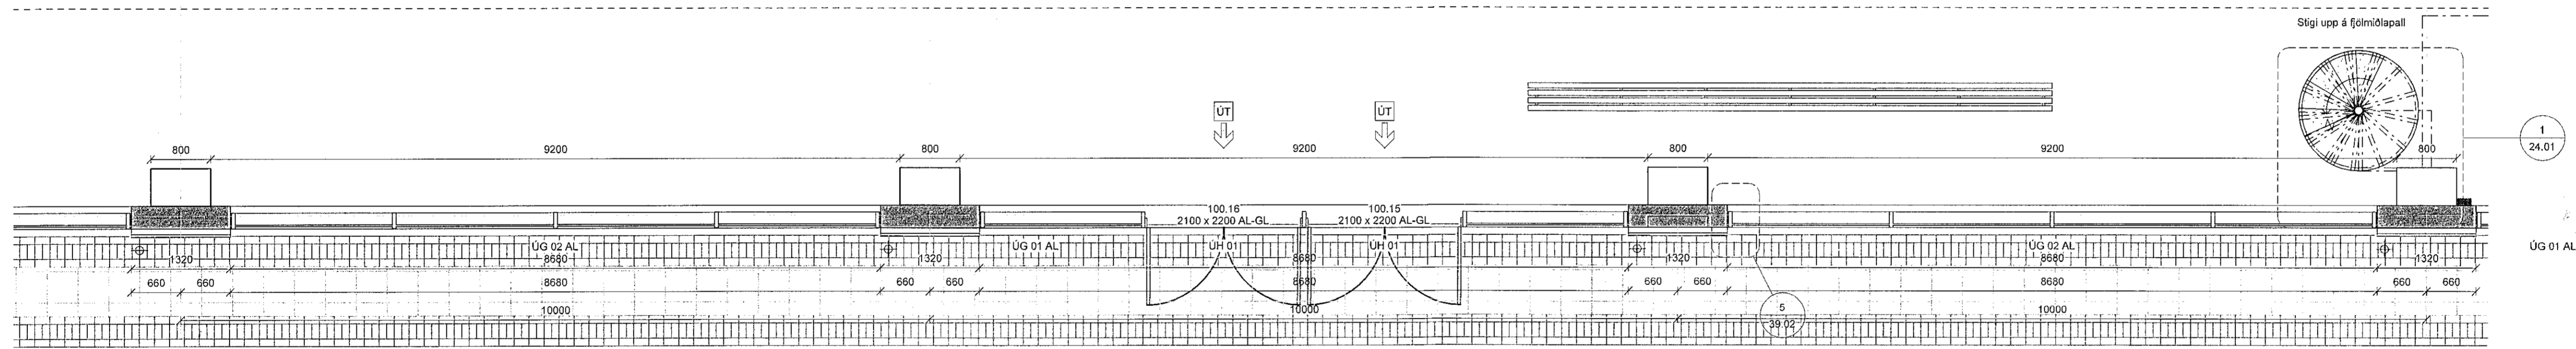

1. Hæð grmd - Svæði 142  
1 : 50

ÚTG. TEIKN. YFIRF. DAGS. SKÝRING

ASK ARKITEKTAR EHF  
GERISGÖTU 9  
101 REYKJAVÍK  
SMÍ. 515 1300  
www.ask.is

HÖNNUNUR AÐALUPPRÁTTA OG HÖNNUNARSTJÓRI

*Helga*  
Helga Mír Halldóttir  
Arkitekt F.A.L. KÍ 301258-7049  
helgmir@ask.is



VERGJEFNI  
Knatthús Hauka  
Ásvellir 1

TEIKNINGAR  
Verkefningar  
HÉTTI TEIKNINGAR  
Grunnmynd  
Svæði 142

MKV. 1. AF  
1 : 50  
HANNAÐ  
HMH  
TEIKNAD  
TP  
YFIRF.  
HMH  
DAGS.  
09.05.2022  
ÚTGAFA

VERK.NR. 9623  
AUKIÐENN - NÚMÉR TEIKNINGAR 20.142

ÖLL AFRÖT OG AFRÖTUN TEIKNINGAR ER HÁÐ SAMRÝMIS ASK ARKITEKTA. EKKI SKAL MÆLA UPP AF TEIKNINGU.