
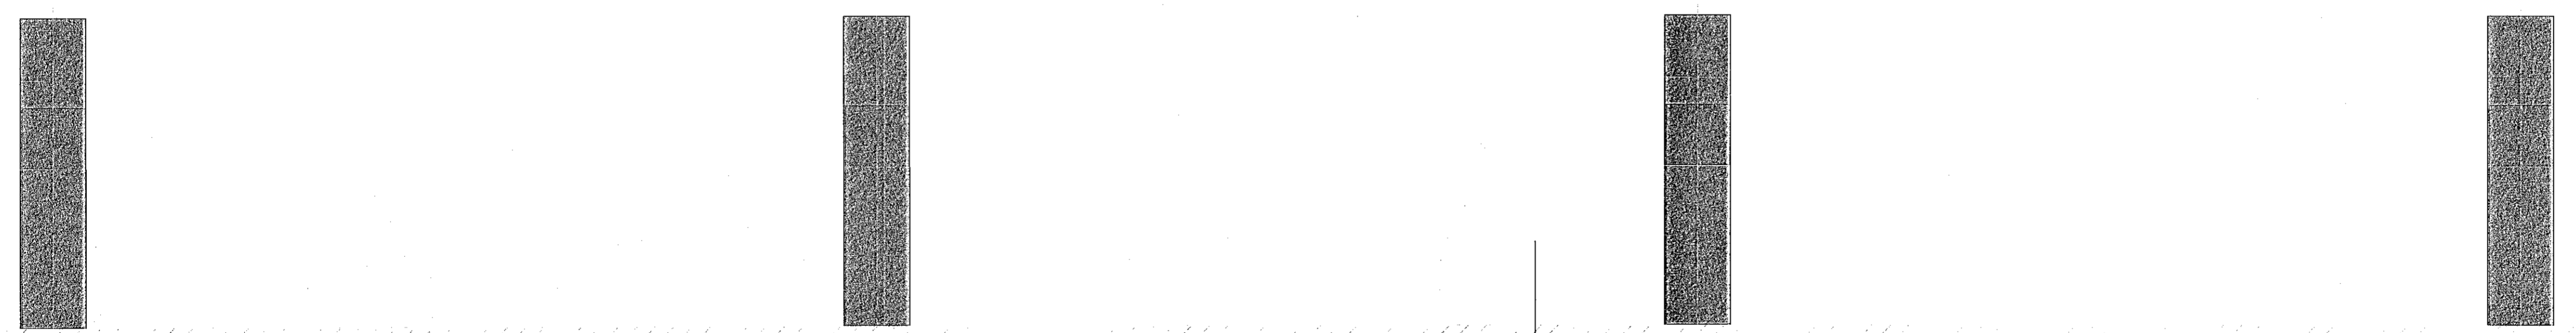
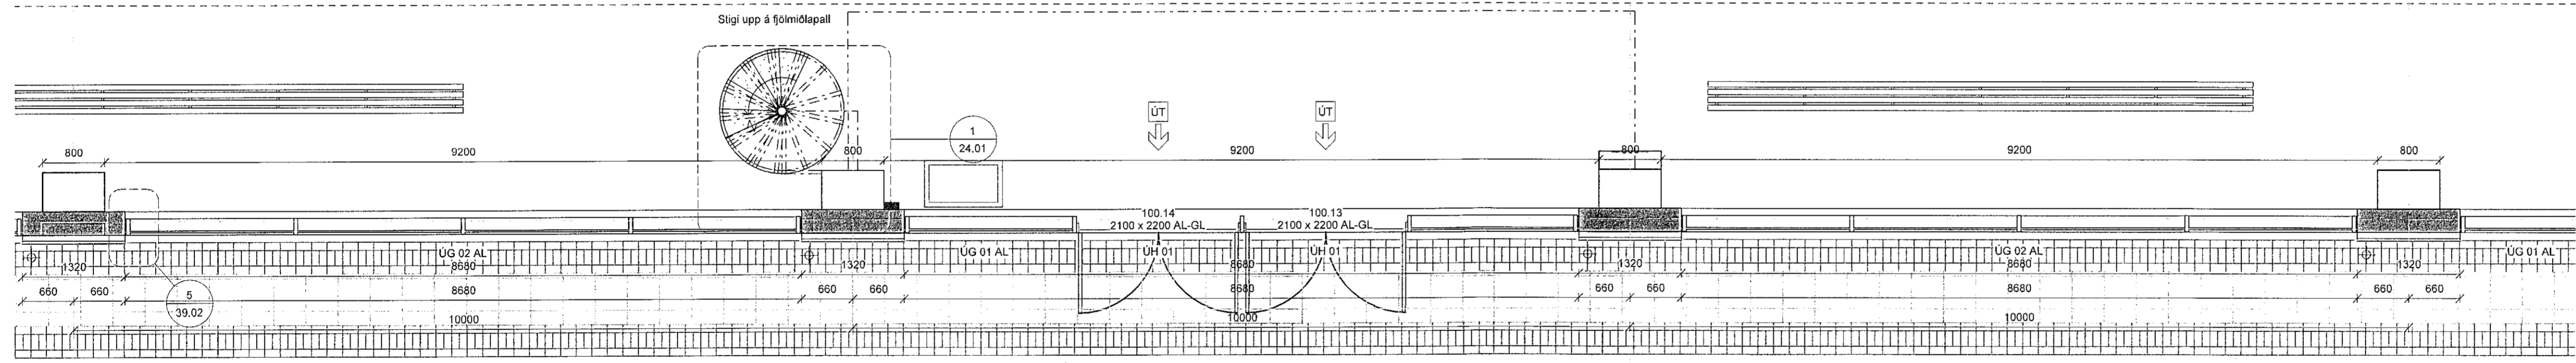


Samþykkt þann
09. jan. 2023
Höfðingur, Höfðingur, Höfðingur
Höfðingur, Höfðingur

ÖLL MÁL OG AÐSTÆÐUR ATHUGIST Á STADNUM
AÐUR EN SMÍÐI HEFST.
ÓHEIMILT ER AÐ MÆLA UPP AF TEIKNINGUM.
ASK ARKITEKTUM SKAL TILKYNNT UM
ÓSAMRÆMI OG VAFAATRÍÐI ER UPP KUNNA AÐ
KOMA.

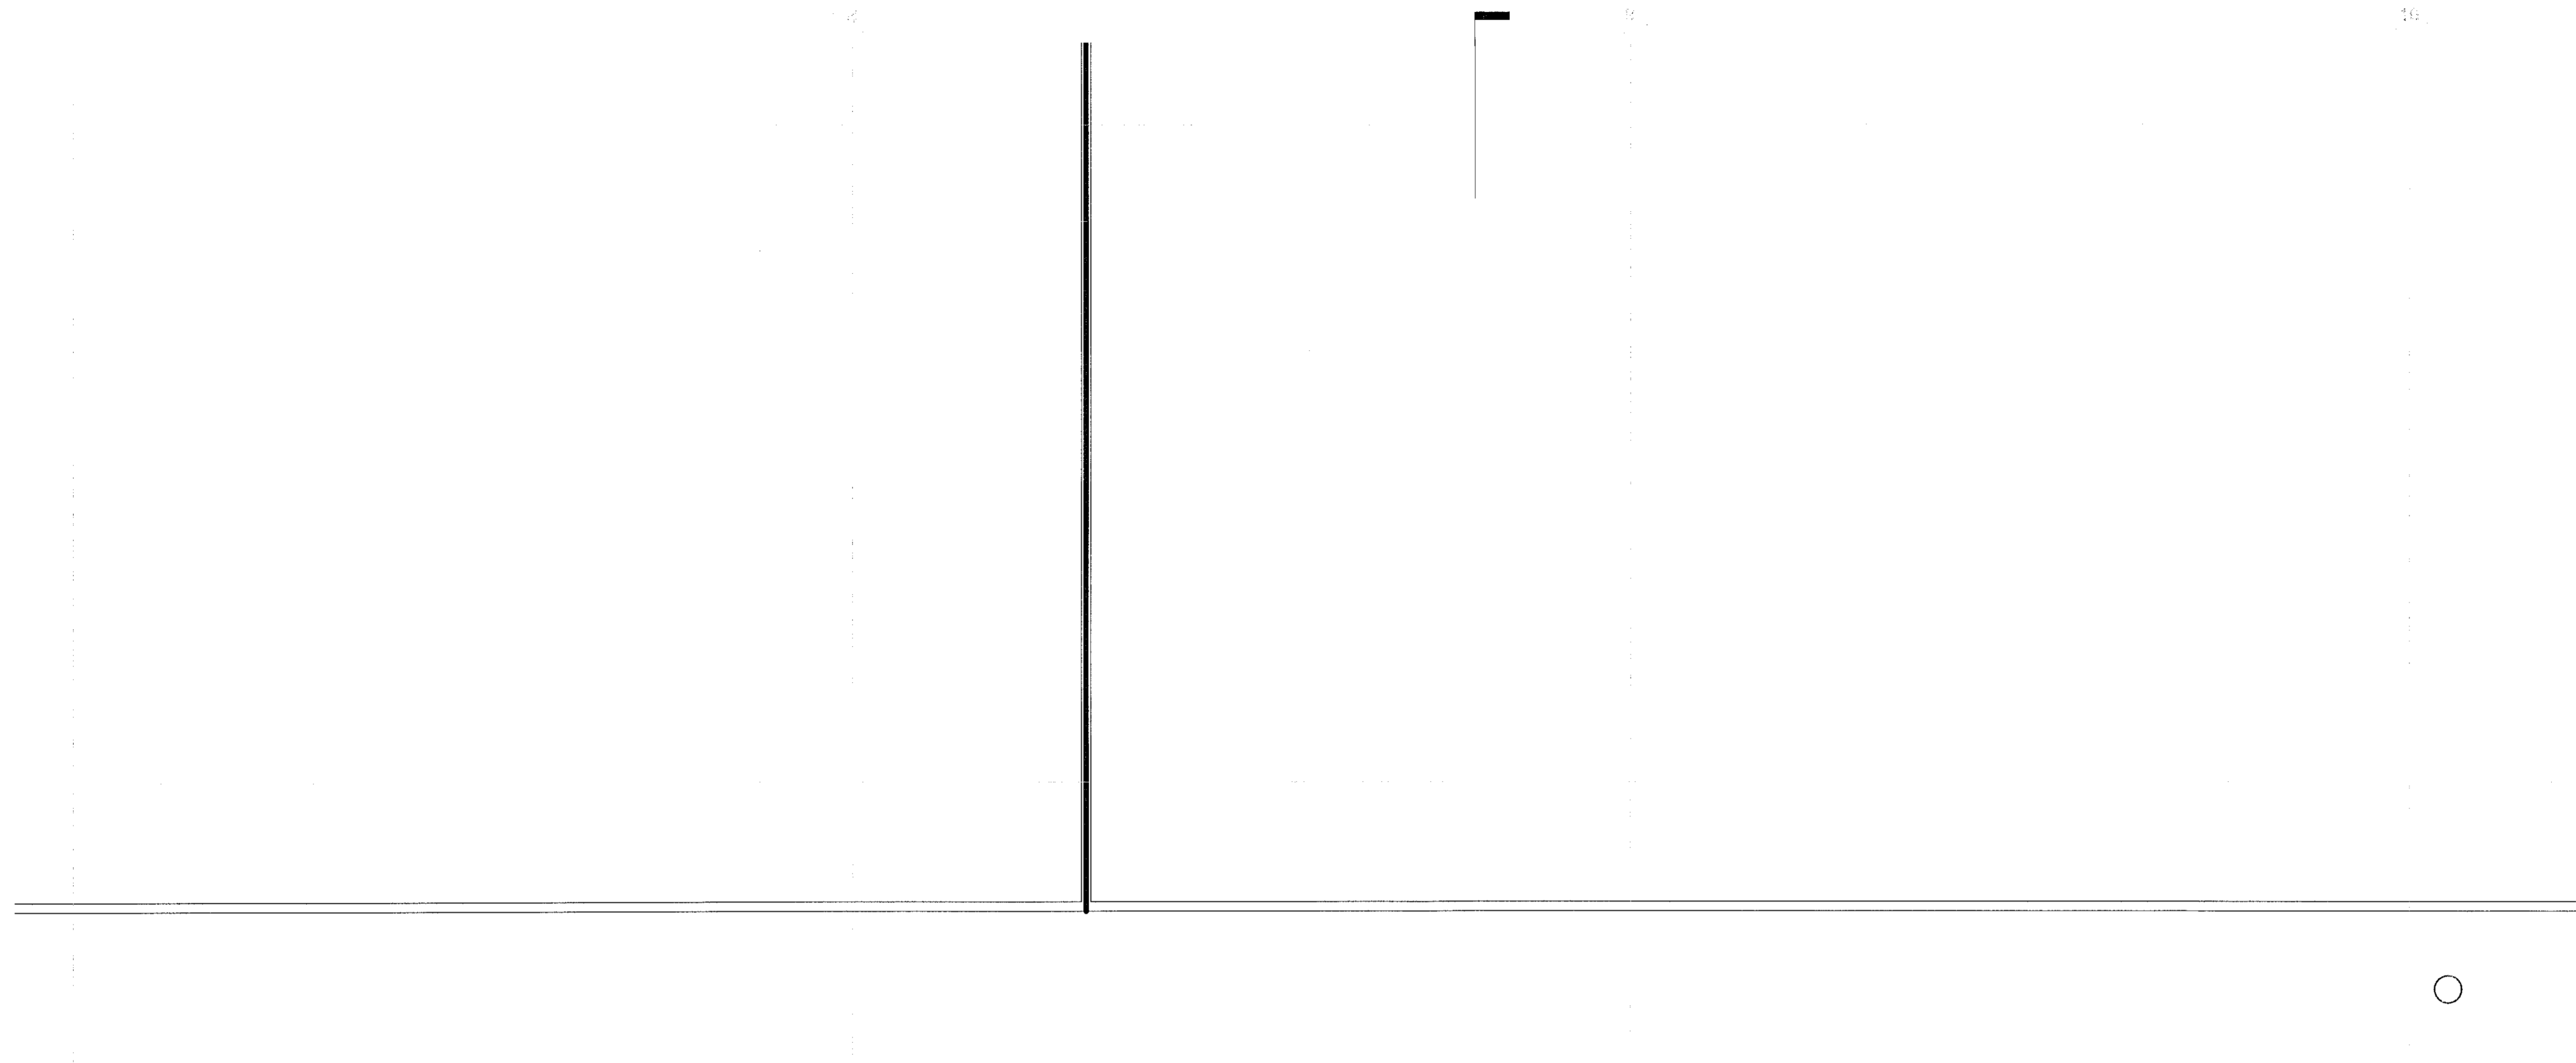

1. Hæð grmd - Svæði 144
1:50

ÚTG. TEKN. YFIRF. DAGS. SKÝRING

ASK ARKITEKTAR EHF
GERÐUGÓLU 8
111 REYKJAVÍK
SMÍ 515 0200
www.ask.is

HÖNNUNDIR AÐALUPPERHÁTTA OG HÖNNUNARSTÖÐUR

Höfðingur
Höfðingur
ASK ARKITEKTAR

VERKEFNI
Knatthús Hauka
Ásvellir 1

| | |
|------------------------------|--|
| TEIKNUNAR Verkefningar | MIV. F. A1 1:50 |
| HEITI TEIKNINGAR Grummynd | HÖNNUN HMH |
| Svæði 144 | TEIKNUN Tp |
| | YFIRF. HMH |
| | DAGS. 09.05.2022 |
| VERK.NR. 9623 | ALDREYFIR - NÚMÉR TEIKNINGAR 20.144 |
| | ÚTGÁFA |

© ÖLL AFRÉTTI OG AFRÉTTUN TEIKNINGAR ER HÁÐ SAMHYKKRUGGJAFAR ARKITEKTA. EKKI SKAL MÆLA UPP AF TEIKNINGUM.