


10000  
Helkur / gönguleið

10000


10000

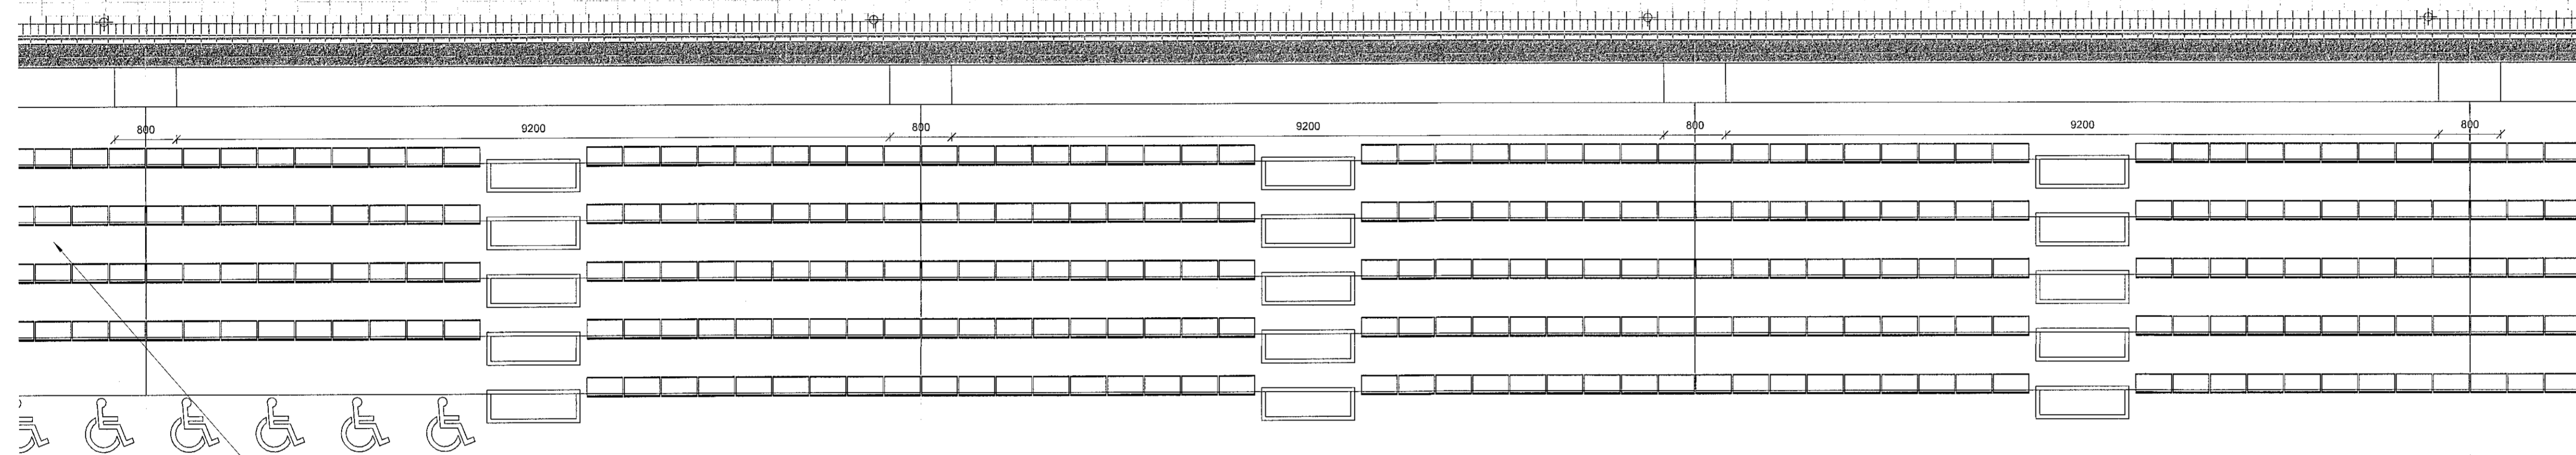

Ahorfendastæði í opinri stöðu  
Samtals 800 áhorfendur. Þar af 6  
stæði fyrir hreyfihamlaða

Samblykt þann  
09. jan. 2023  
ASK Arkitektar ehf.  
Höfundur: Helgi Már Halldórsson

ÖLL MÁL OG AÐSTÆÐUR ATHUGIST Á STADNUM  
ÁÐUR EN SMÍÐI HEFST.  
ÓHEIMILT ER AÐ MÆLA UPP AF TEIKNINGUM.  
ASK ARKITEKTUM SKAL TILKYNNT UM  
ÓSAMRÆMI OG VAFAATRÍÐI ER UPP KUNNA AÐ  
KOMMA.

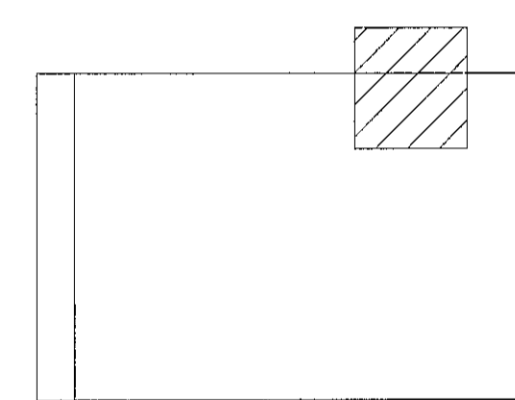

ÚTG. TEIKN. YFIRF. DAGS. SKÝRING

ASK ARKITEKTAR EHF  
GEIRSGÖTU 3  
101 REYKJAVÍK  
SM 115 0200  
www.ask.is

HÖNNUNUR AÐALUPPRÁTTA OG HÖNNUNARSTJÓRI

Helgi Már Halldórsson  
Helgi Már Halldórsson

ARKITEKT P.A.L.  
AL 301259-7019  
helgi@ask.is



ASK  
ARKITEKTAR

VERKEFNI  
Knatthús Hauka  
Ásvellir 1

TEIÐINGU-TEIKNINGAR  
Verkefningar  
HEITI-TEIKNINGAR  
Grunnmynd  
Svæði 151

MKV. I A1  
1 : 50  
HÖNNUN  
HMH  
TEIKNING  
TD  
YFIRF.  
HMH  
DAGS  
09.05.2022  
ÚTGÁFA

VERKID.  
923

AUÐKENNING - NÚMÉR TEIKNINGAR  
20.151

© ÖLL AFRÖG OG AFRIFTLIN TEIKNINGAR ER HÉÐ SAMMYKKA ASK ARKITEKTA. EÐGI SKAL MÆLA UPP AF TEIKNINGU.

1. Hæð grmd - Svæði 151  
1:50