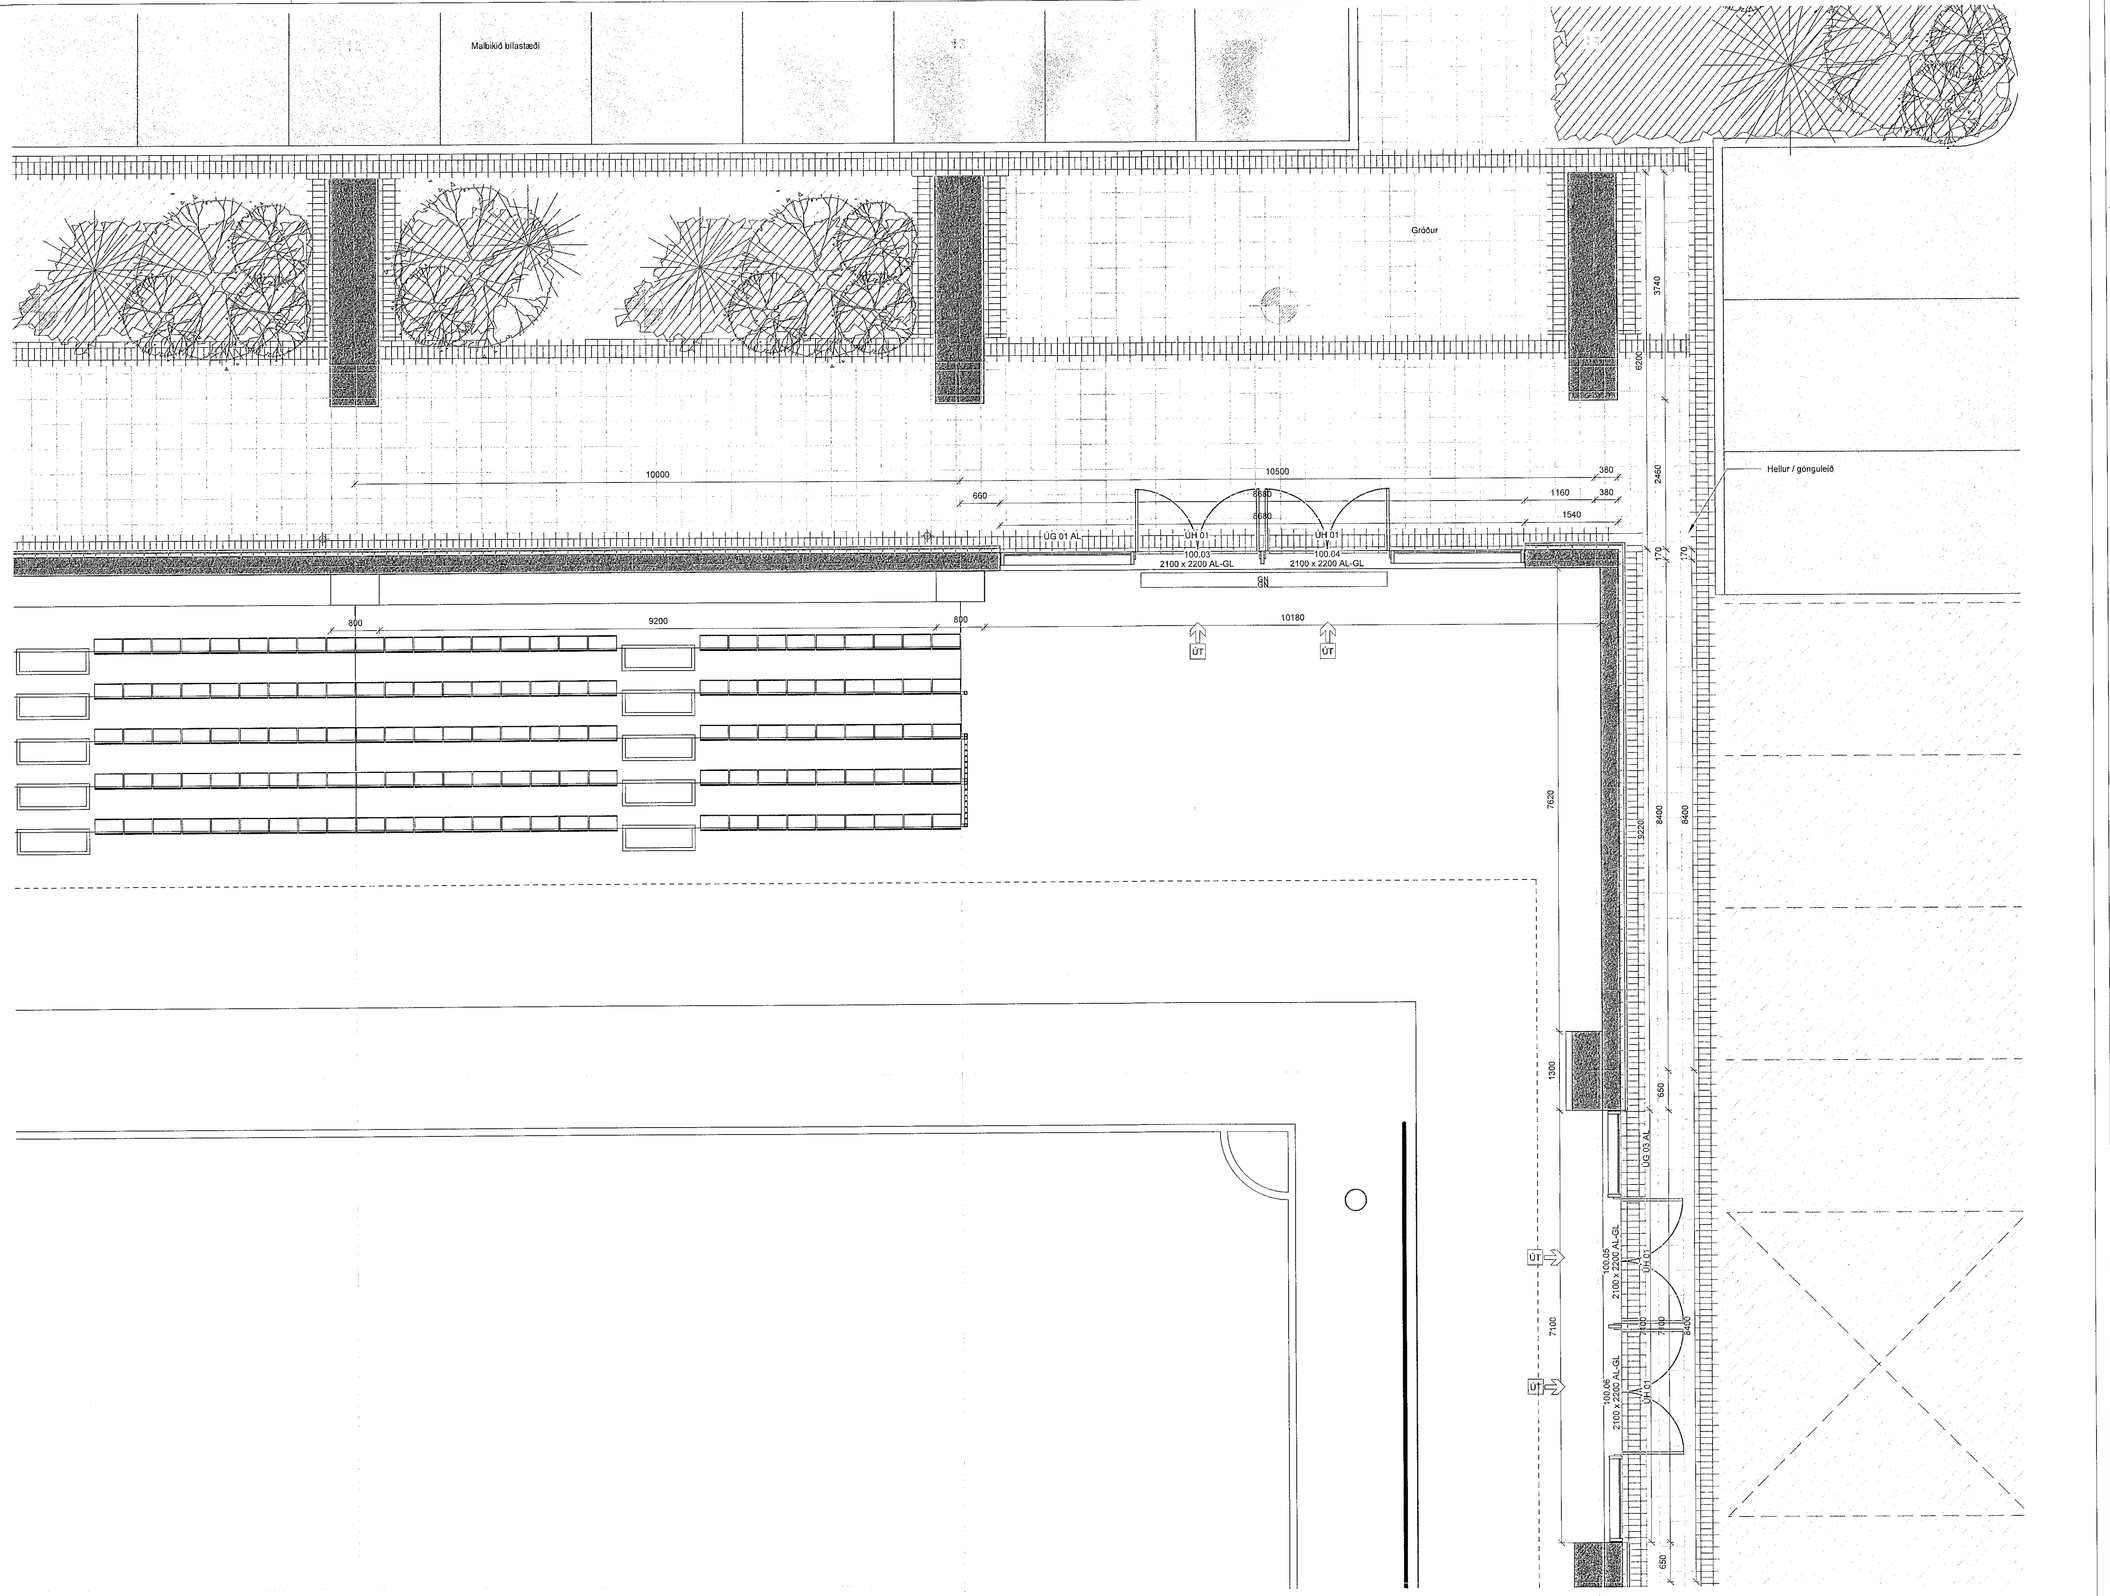

1. Hæð grmd - Svæði 153
1 : 50

09. jan. 2023
Byggingarfulltrúinn í Hafnarfirði
Róbert A. Róbertsson

ÖLL MÁL OG AÐSTÆÐUR ATHUGIST Á STAÐNUM ÁÐUR EN SMÍÐI HEFST.
ÓHEIMILT ER AÐ MÆLA UPP AF TEIKNINGUM.
ASK ARKITEKTUM SKAL TILKYNNT UM OSAMRÆMI OG VAFAATRIÐI ER UPP KUNNA AÐ KOMA.

ÚTG. TEIKN. YFIRF. DAGS. SKÝRING

ASK ARKITEKTAR EHF
GEIRSGÖTU 9
101 REYKJAVÍK
SÍMI 515 0300
www.ask.is

HÖNNUÐUR AÐALUPPDRÁTTA OG HÖNNUNARSTJÓRI
Helgi Már Halldórsson Arkitekt F.A.Í. kt. 301258-7049
helgimar@ask.is

ASK ARKITEKTAR

VERKEFNI
Knatthús Hauka
Ásvellir 1

TEGUND TEIKNINGAR
Verkteikningar
HEITI TEIKNINGAR
Grunnmynd
Svæði 153

MKV. Í A1: 1 : 50
HANNAÐ: HMH
TEIKNAÐ: TÞ
YFIRF.: HMH
DAGS: 09.05.2022

VERK NR.: 9623
AUÐKENNI • NÚMER TEIKNINGAR: 20.153
ÚTGÁFA:

© ÖLL AFNOT OG AFRITUN TEIKNINGAR ER HÁÐ SAMÞYKKI ASK ARKITEKTA. EKKI SKAL MÆLA UPP AF TEIKNINGU.