

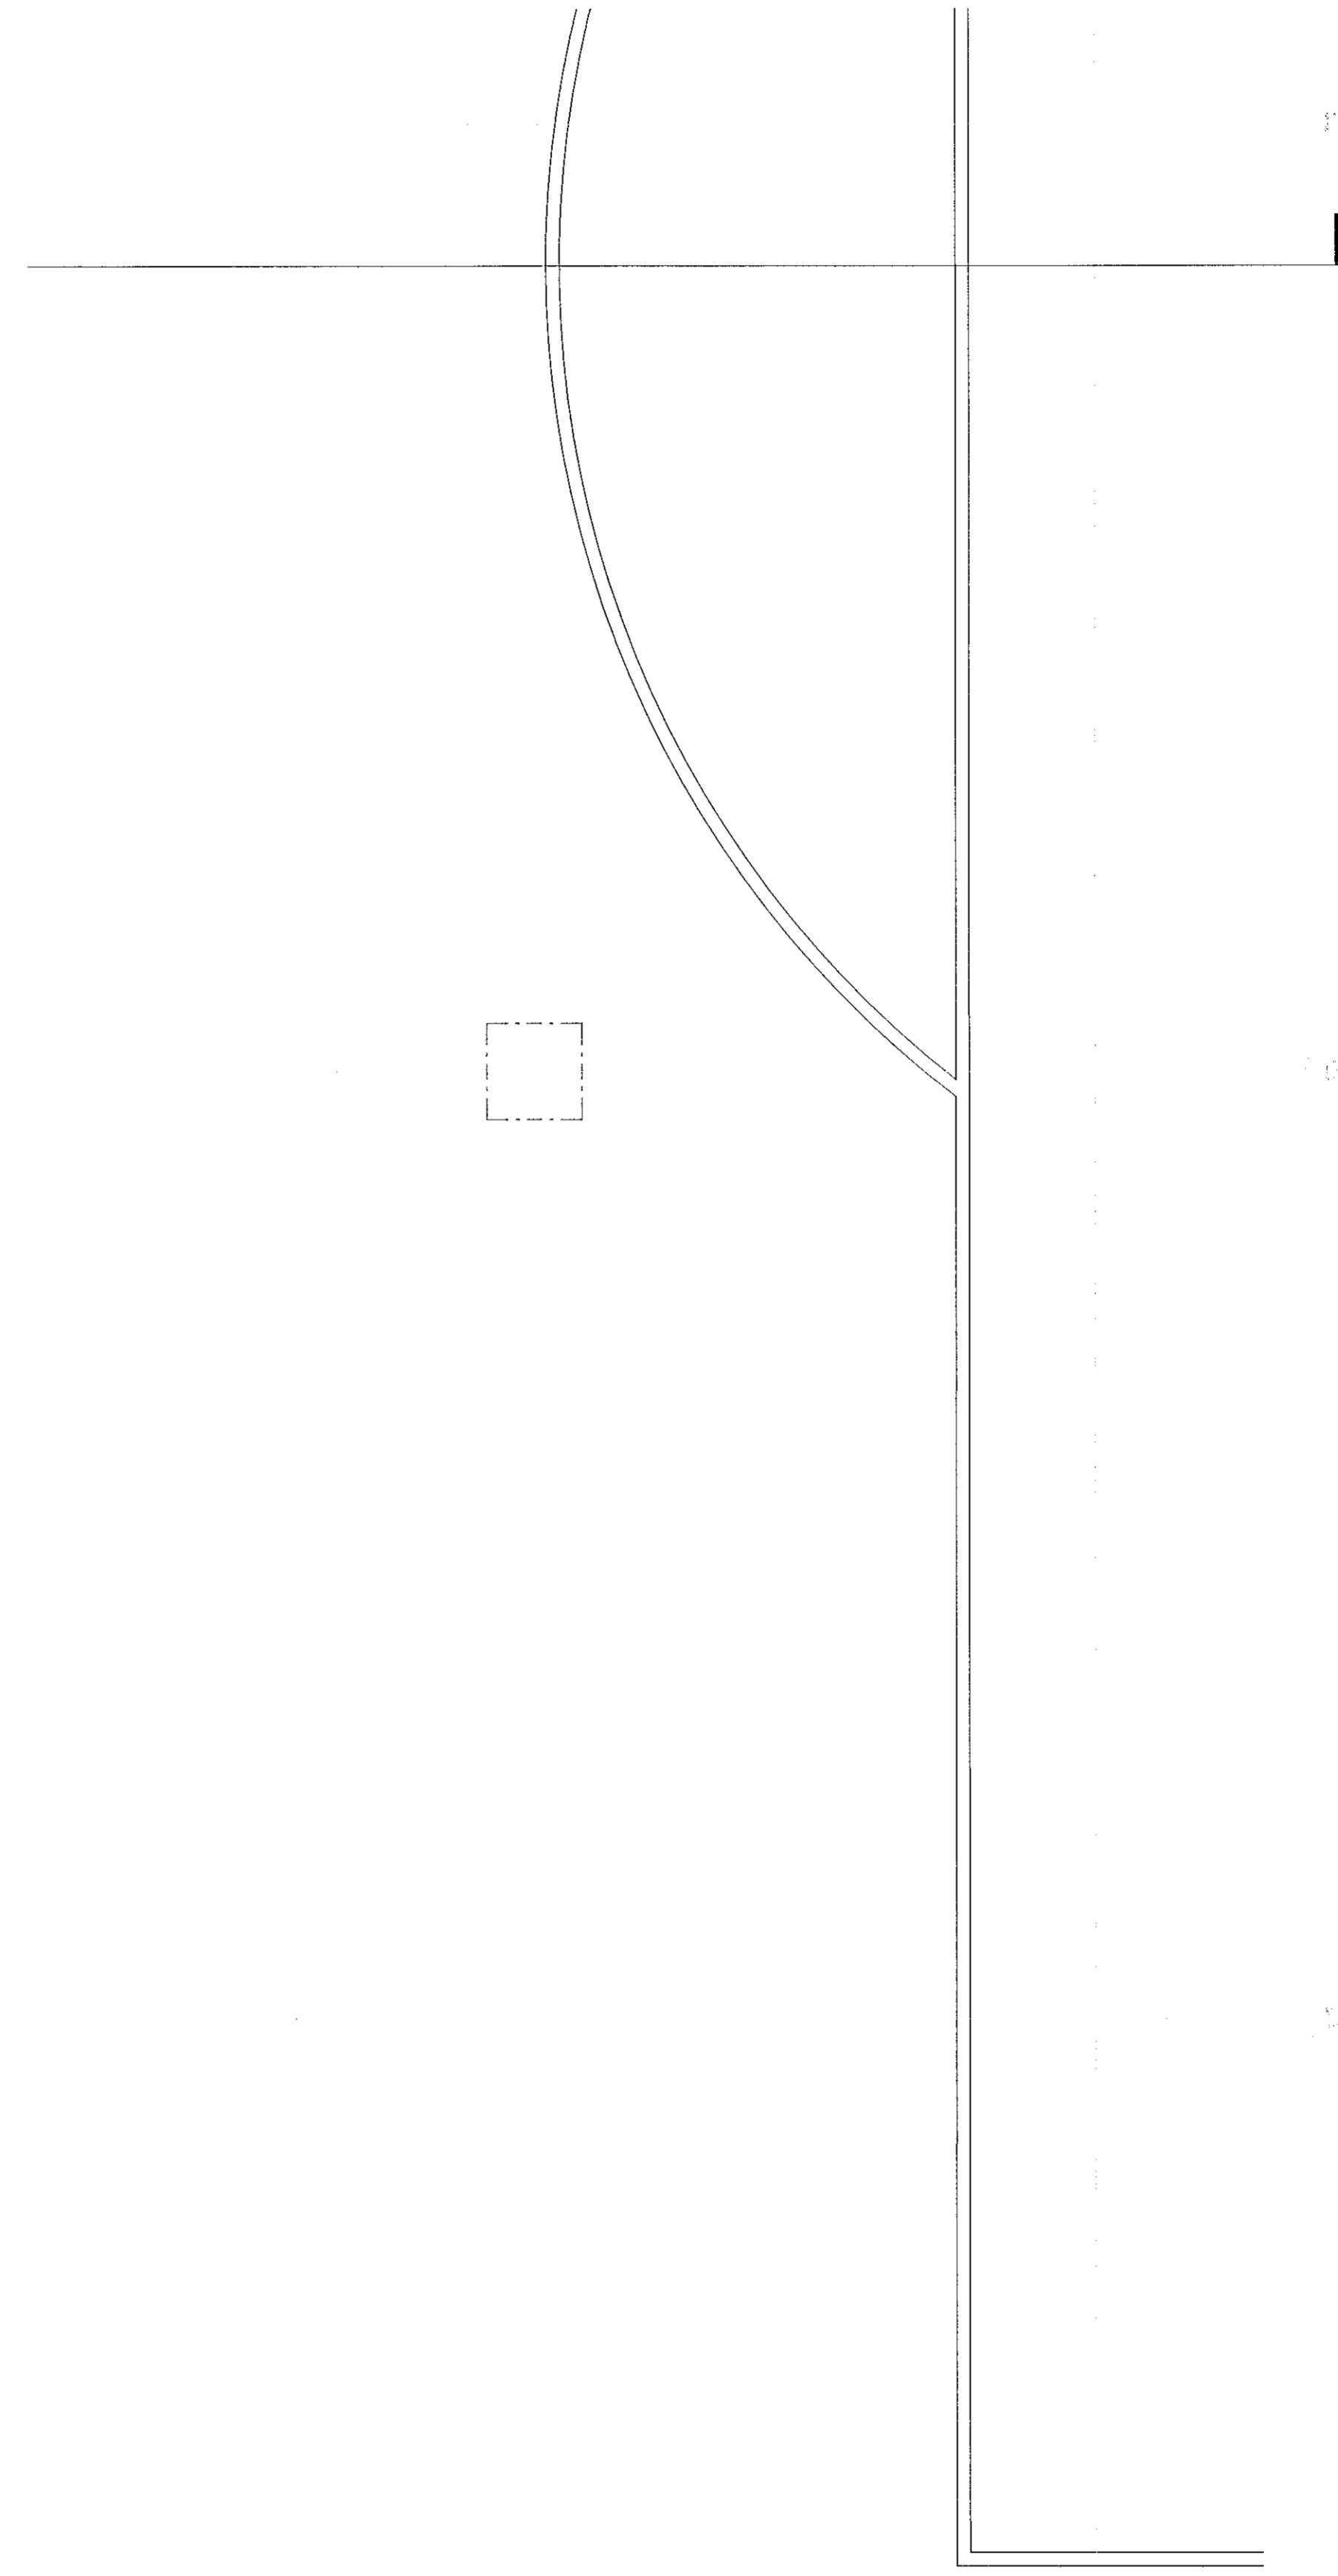


1
20.619

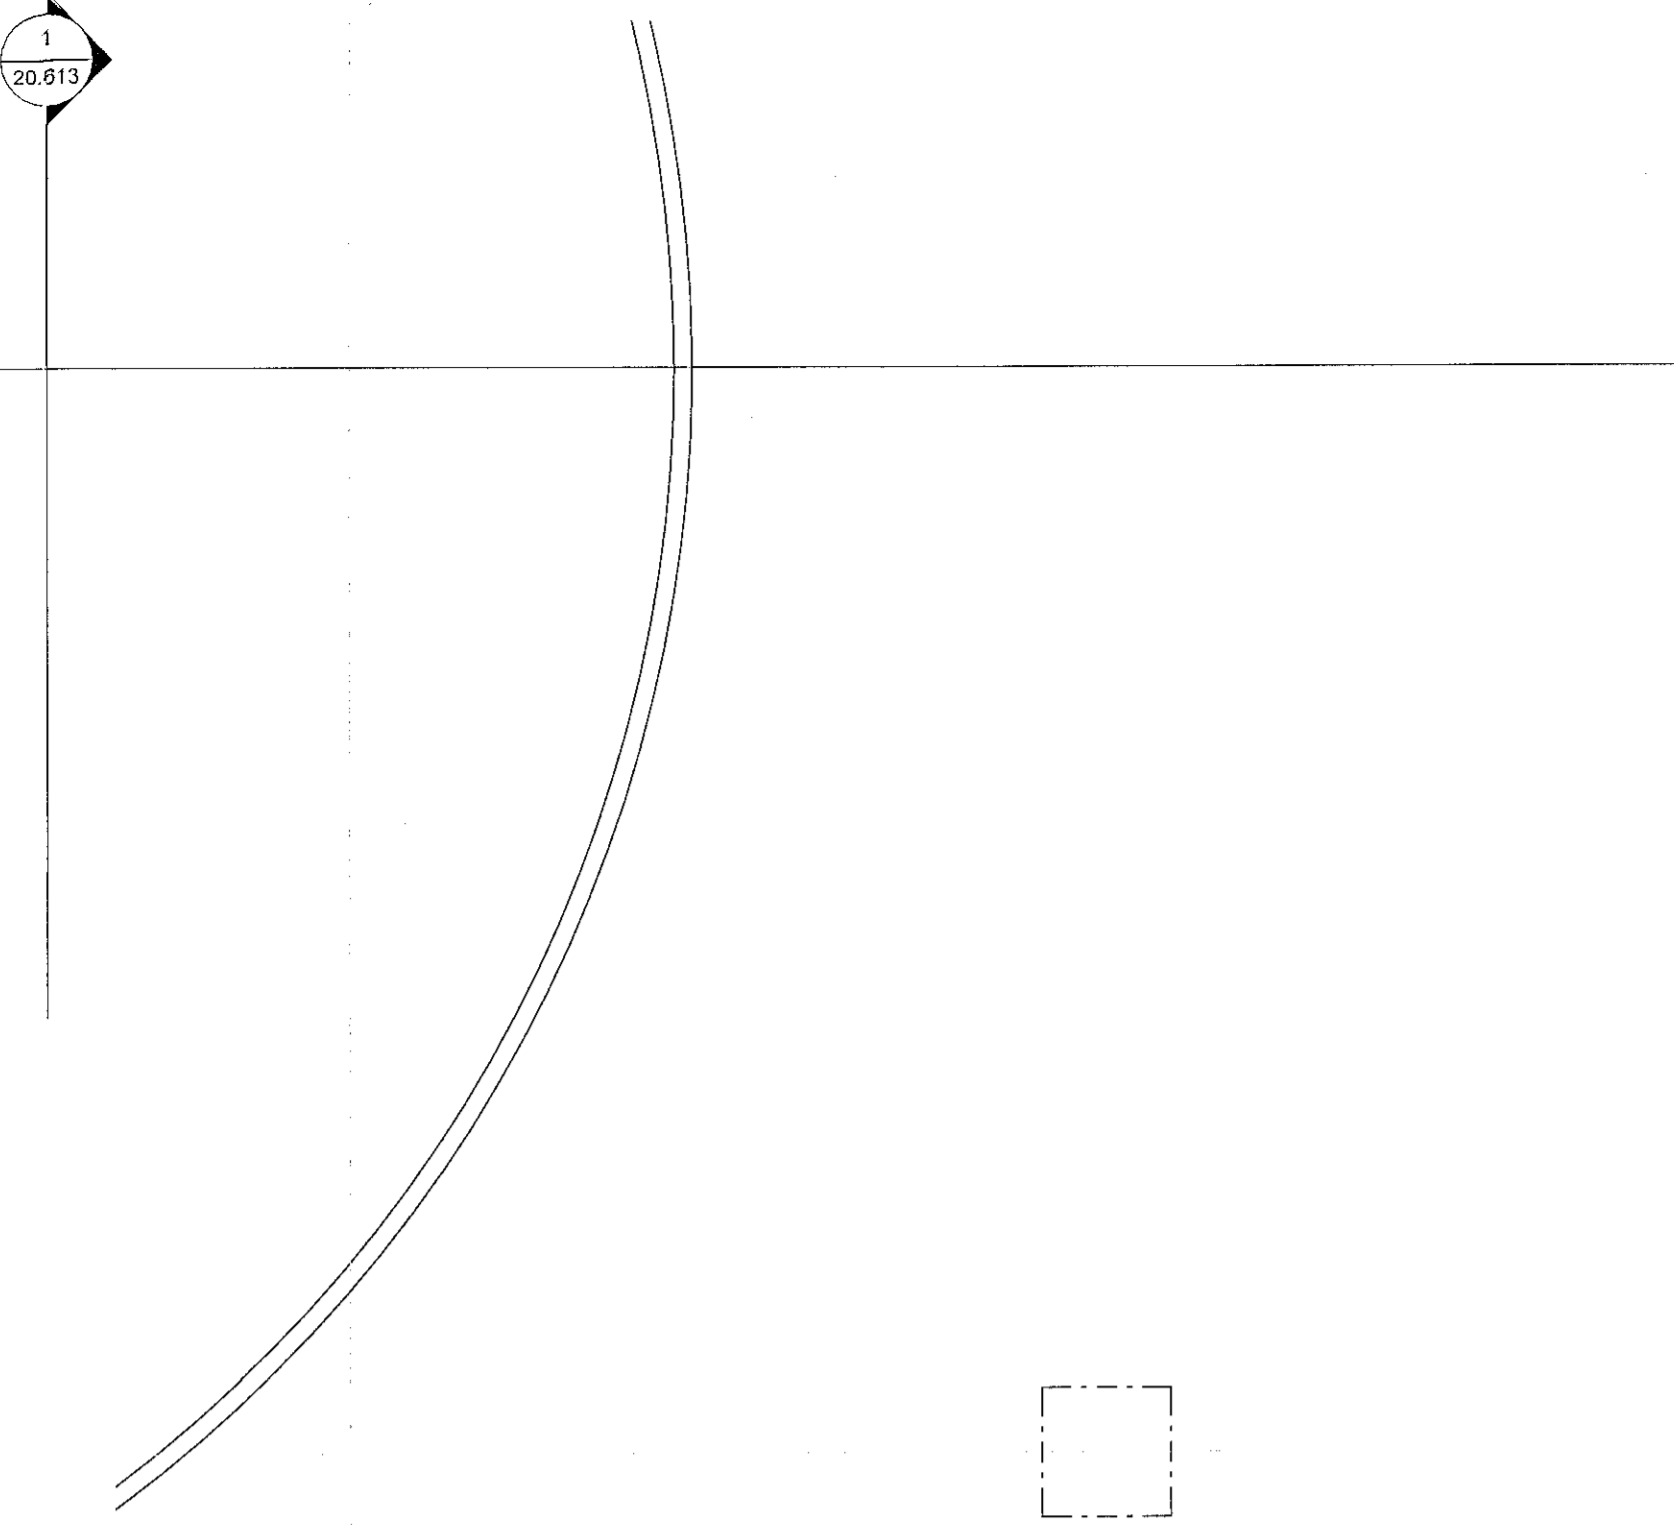

Sampykkt þann
09. jan. 2023
Hönnun og Arkitektúr
ASK


ÖLL MÁL OG ABSTÆÐUR ATHUGIST Á STADNUM
ÁÐUR EN SMÍÐI HEFST.
ÖHEIMILT ER AÐ MÆLA UPP AF TEIKNINGUM.
ASK ARKITEKTUM SKAL TILKYNNT UM
ÖSAMRÆMI OG VAFAATRÍÐI ER UPP KUNNA AÐ
KOMA.

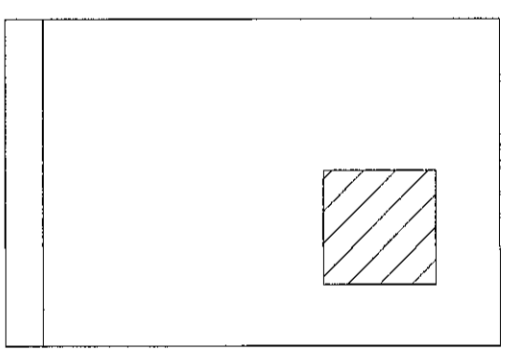

1
1. Hæð grmd - Svæði 161
1:50

ÚTG. TEIKN. YFIRF. DAGS. SKÝRING

ASK ARKITEKTAR EHF
GERSGÖTU 5
101 REYKJAVÍK
SM 515 0000
www.ask.is

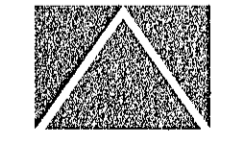

ASK
ARKITEKTAR

HÖNNUÐUR AÐALUPPERÁTTA OG HÖNNUNARSTJÓRI

Hönnun
Hönnun
Arkitekt F.A.L. H. 301258-7070
hognun@ask.is

VERKEFNI
Knatthús Hauka
Ásvellir 1

TEGJAD TEIKNINGAR
Verkeiðningar
HEIT TEIKNINGAR
Grunnmynd
Svæði 161

SKV. I. A1
1:50
HÖNNUÐ.
HMHI
TEIKNUÐ.
TD
YFIRF.
HMHI
DAGS.
09.05.2022

VERKJAF.
9623
HÖNNUNAR - NÚMÉR TEIKNINGAR
20.161
ÚTGÁFA

© ÖLL ATRÍÐI OG AFRETLUÐ TEIKNINGAR EN HÁÐ SAMPFYRASKIL ARKITEKTA. EKKI SKAL MÆLA UPP AF TEIKNINGUM.