



1  
20.020

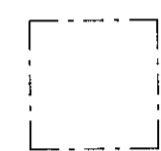


12

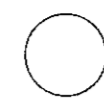

13


13

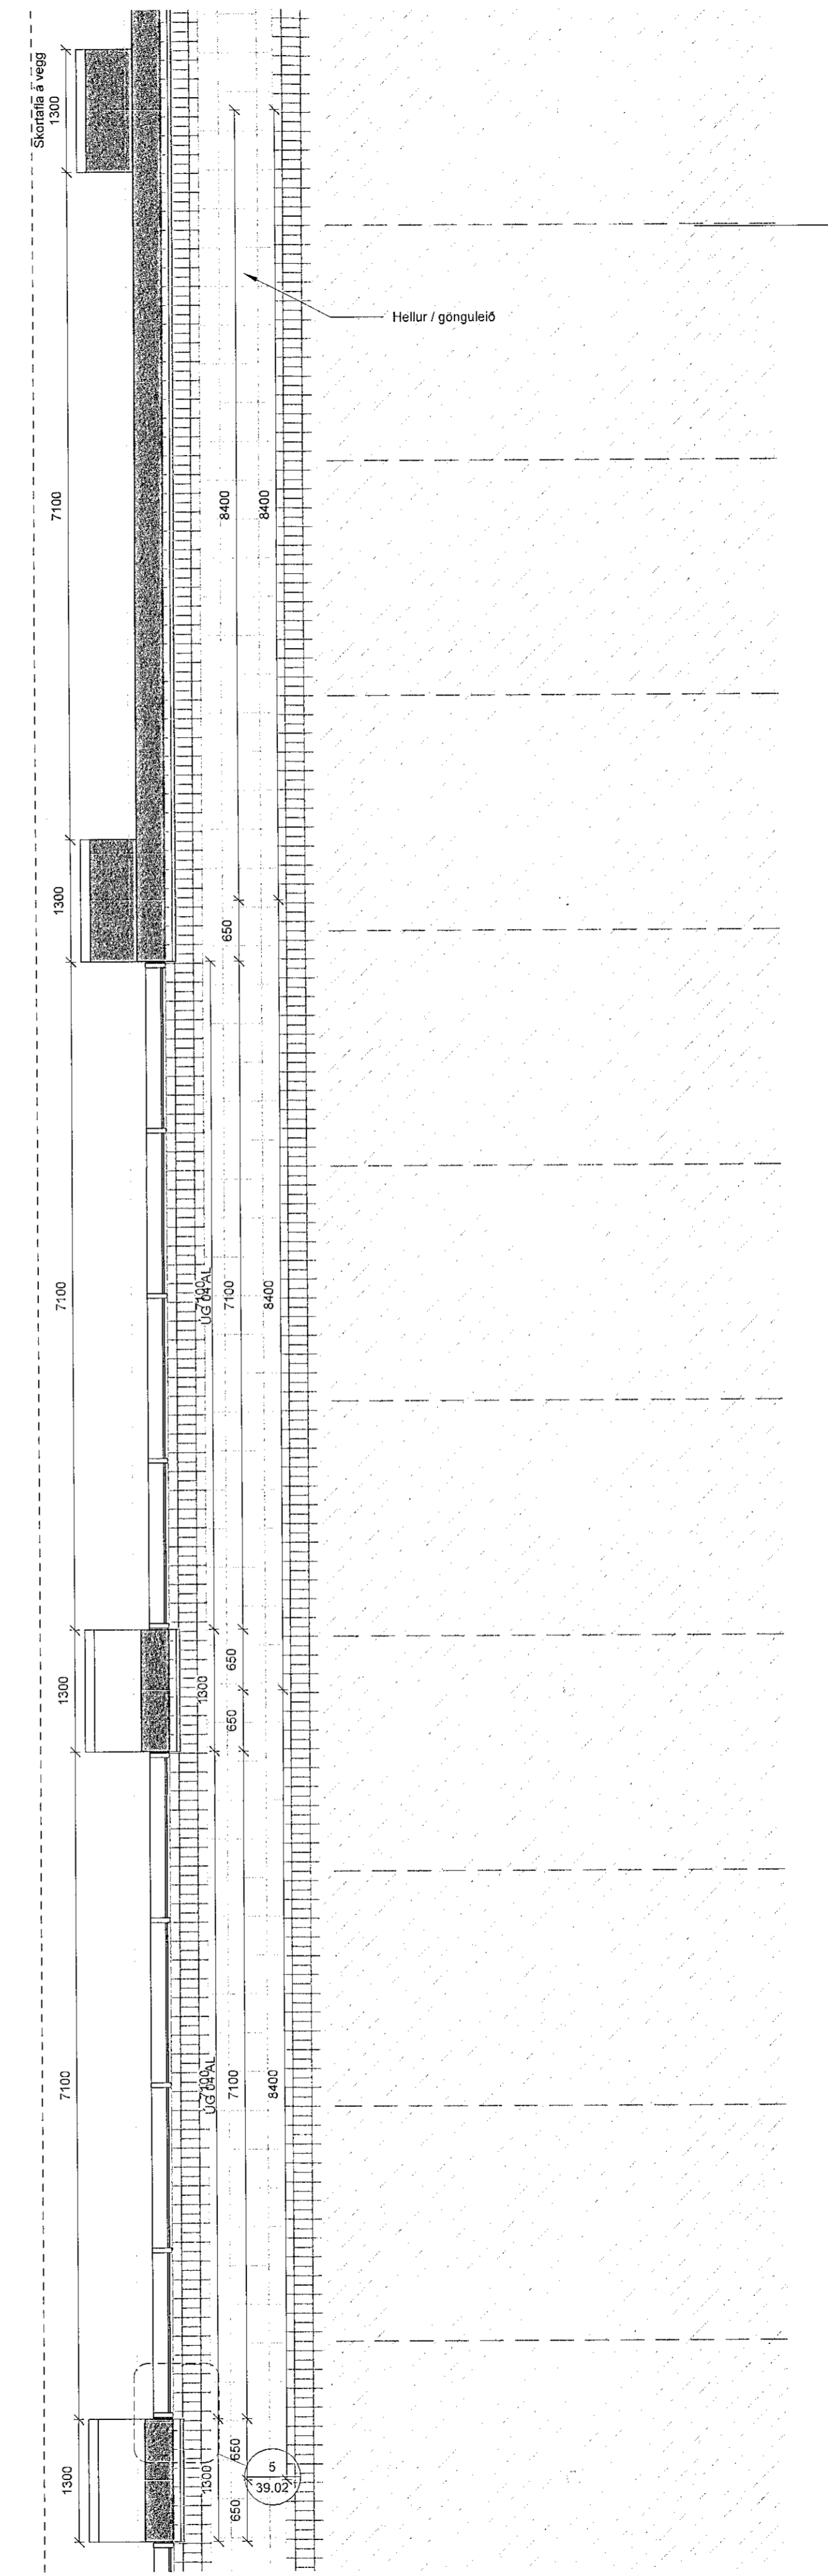

14


Sambykkt bann  
09. jan. 2023  
Bygginguábyrging  
Hilmar P. Helgason

ÖLL MÁL OG AÐSTÆÐUR ATHUGIST Á STADNUM  
AÐUR EN SMÍÐI HEFST.  
ÓHEIMILT ER AÐ MÆLA UPP AF TEIKNINGUM.  
ASK ARKITEKTUM SKAL TILKYNNT UM  
ÓSAMRÆMI OG VAFATRIÐI ER UPP KUNNA AÐ  
KOMA.

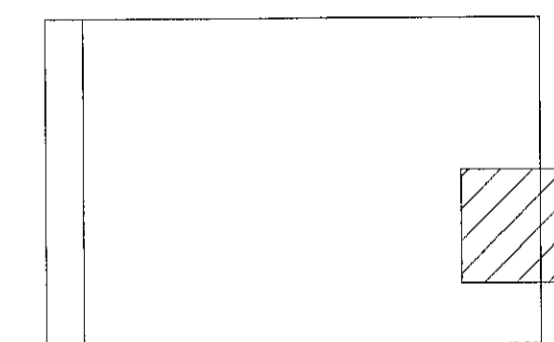

ÚTG. TEIKN. YFIRF. DAGS. SKÝRING

ASK ARKITEKTAR EHF.  
GERSGÖTU 3  
101 REYKJAVÍK  
SMÍ 515 0000  
www.ask.is

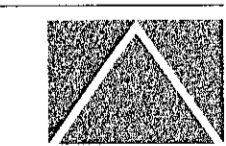

HÖNNUNUR AÐALUPPRÁTTA OG HÖNNUNARSTJÓRI

*Helgi M. Helgason*  
Helgi M. Helgason     Arkitekt F.A.L.     Kf. 201256-7046  
helgimar@ask.is

VERKFRNI

Knathús Hauka

Ásvellir 1

TEIKNINGAR Verkefningar	MIKI 1 A1 1 : 50
HEIÐ TEIKNINGAR Grunnmynd	HANNAÐ TEIKNAD YPRF. HMH
Svæði 163	DAGI 09.05.2022

VERNI NÚM. 9623	ALGJÖRNING - HÖNNUNAR TEIKNINGAR 20.163	ÚTGAFA
--------------------	--	--------

ÖLL AFRÖT OG AFRÖTUN TEIKNINGAR ER HÁÐ SAMÞYGGD ASK ARKITEKTA. EKKI DRÖL MÆLA UPP AF TEIKNINGUM.

1 1. Hæð grmd - Svæði 163  
1 : 50

12