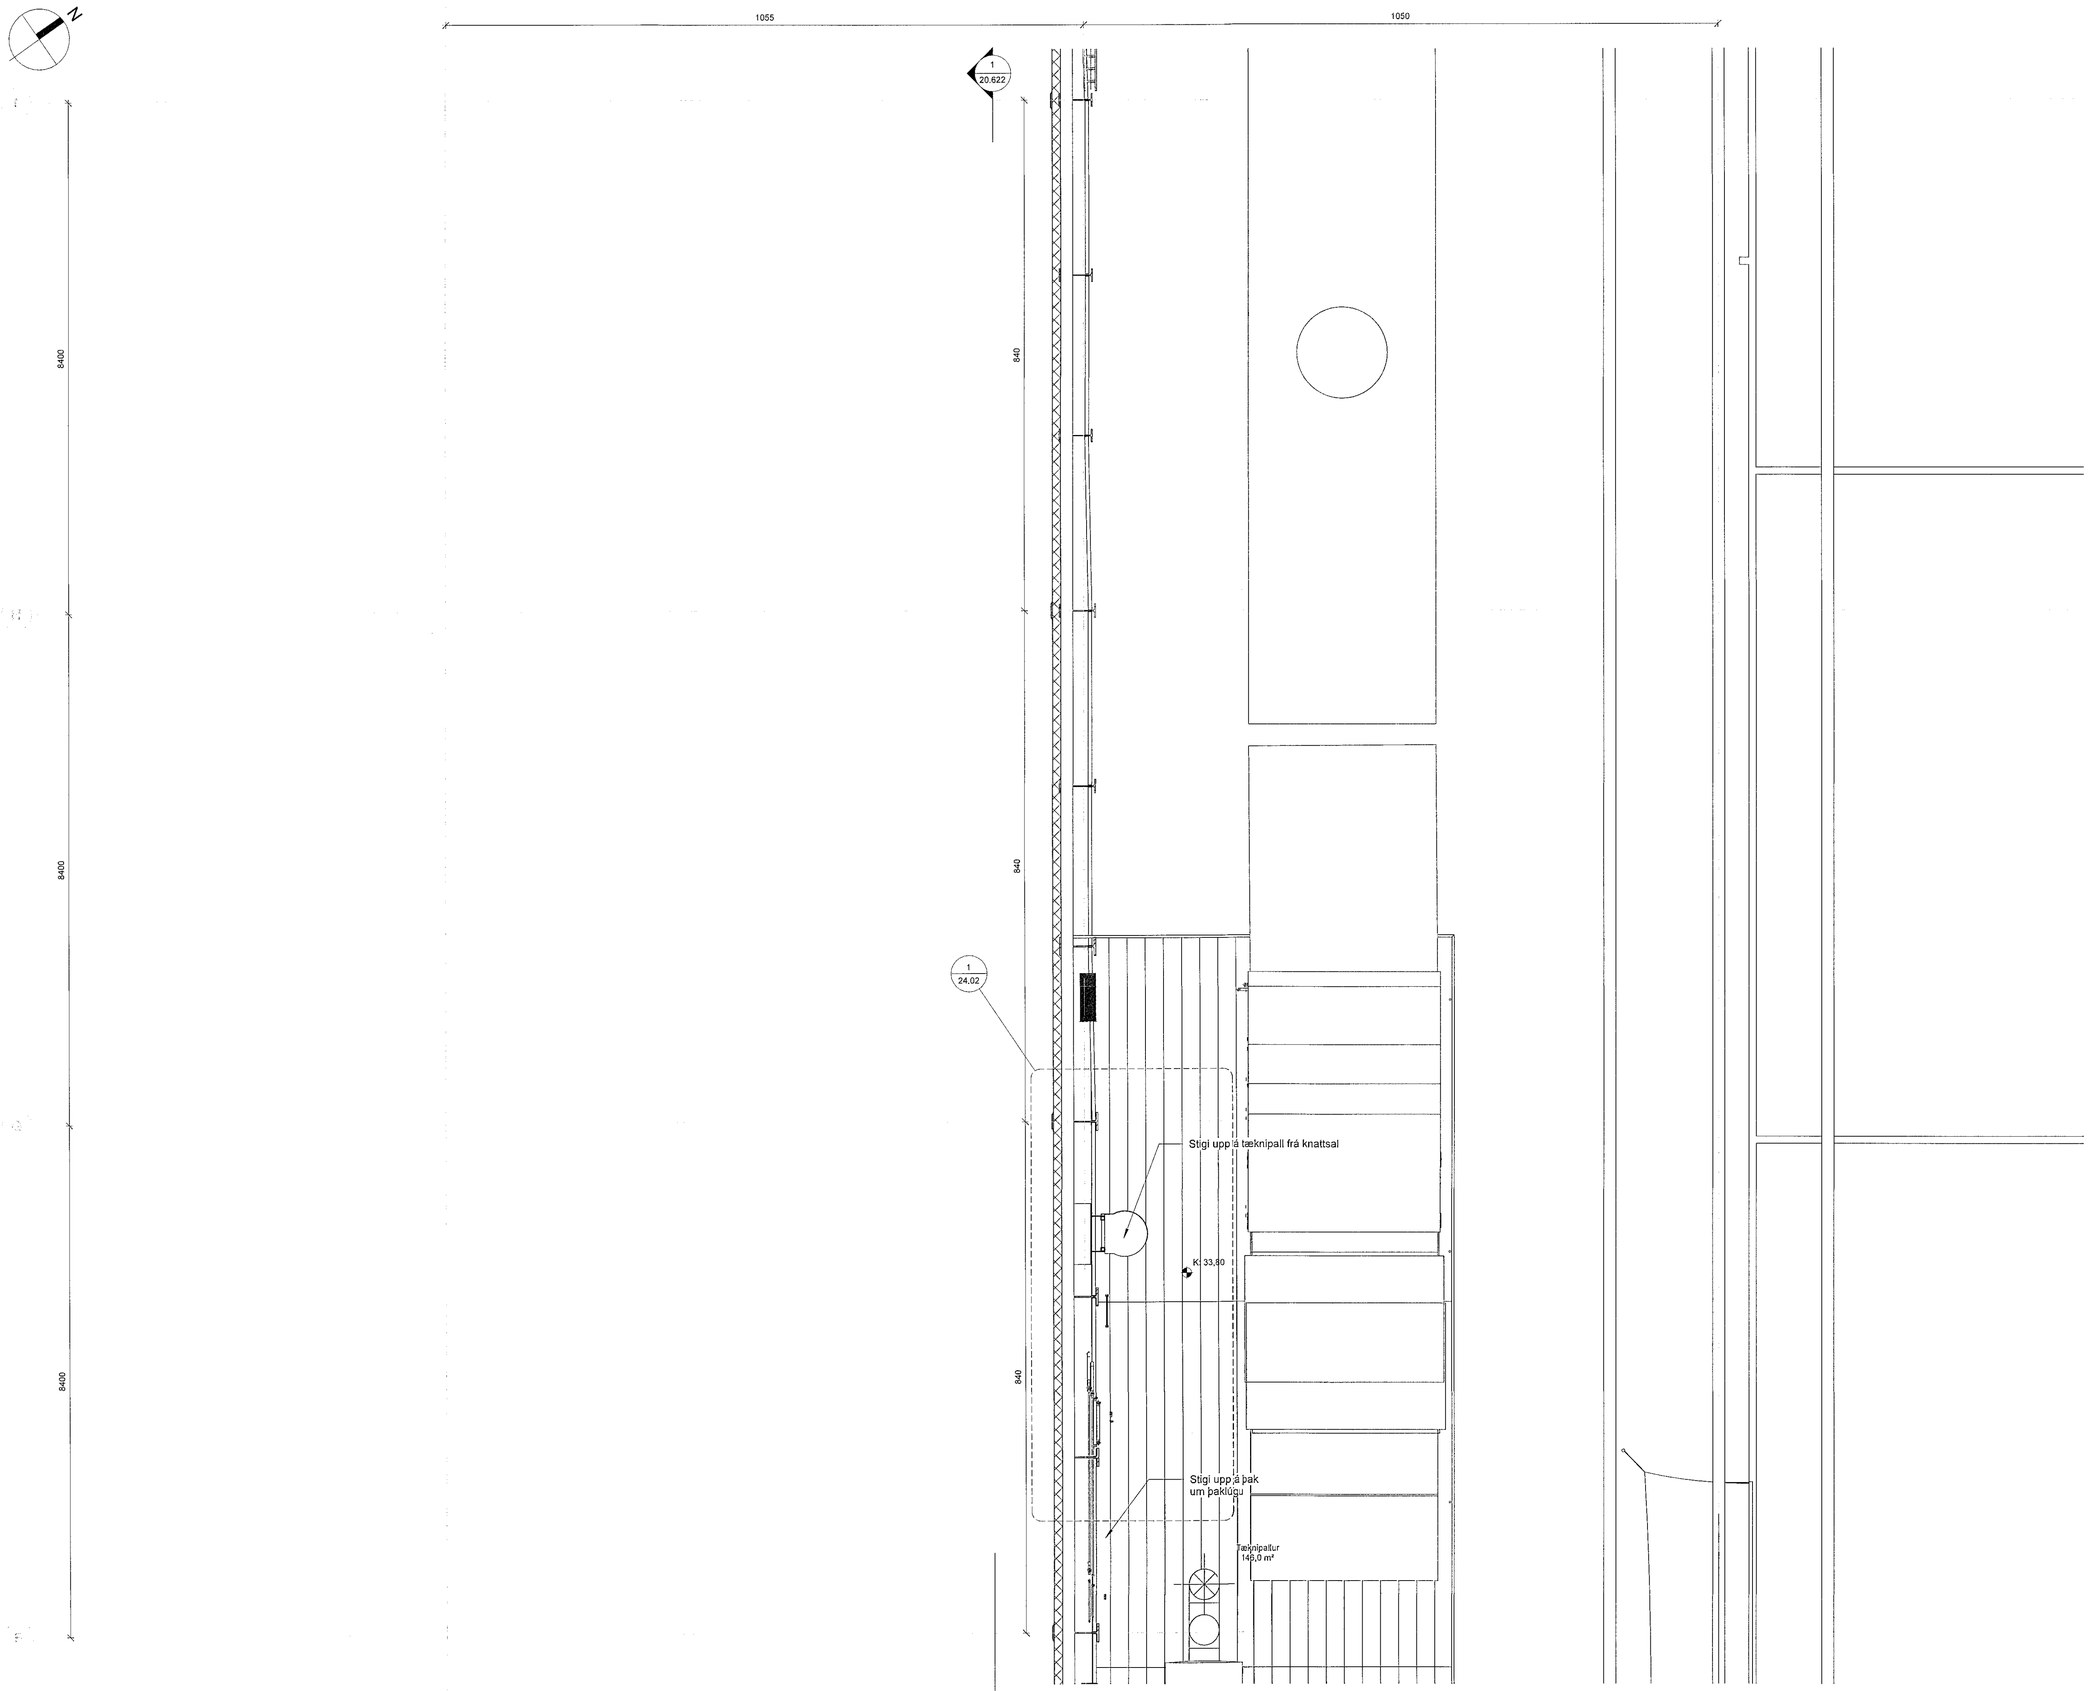

1 **3. Tæknipallar grmd - Svæði 312**
1 : 50

Samþykkt þann
09. jan. 2023
fh. byggingarfulltrúans í Hafnarfirði
Róbert A. Róbertsson

ÖLL MÁL OG AÐSTÆÐUR ATHUGIST Á STAÐNUM ÁÐUR EN SMÍÐI HEFST.
ÓHEIMILT ER AÐ MÆLA UPP AF TEIKNINGUM.
ASK ARKITEKTUM SKAL TILKYNNT UM ÓSAMRÆMI OG VAFAATRIÐI ER UPP KUNNA AÐ KOMA.

ÚTG. TEIKN. YFIRF. DAGS. SKÝRING

ASK ARKITEKTAR EHF
GEIRSGÖTU 9
101 REYKJAVÍK
SÍMI 515 0300
www.ask.is

HÖNNUÐUR AÐALUPPDRÁTTA OG HÖNNUNARSTJÓRI

Helgi Már Halldórsson Arkitekt F.A.Í. kt. 301258-7049
helgimar@ask.is

ASK ARKITEKTAR

VERKEFNI
Knatthús Hauka
Ásvellir 1

TEGUND TEIKNINGAR: Verkteikningar	MKV. Í A1: 1 : 50
HEITI TEIKNINGAR: Grunnmynd Svæði 312	HANNAÐ: HMH
	TEIKNAÐ: TÞ
	YFIRF.: HMH
	DAGS.: 09.05.2022
VERK NR.: 9623	AUÐKENNI - NÚMER TEIKNINGAR: 20.312
	ÚTGÁFA:

© ÖLL AFNOT OG AFRITUN TEIKNINGAR ER HÁÐ SAMÞYKKI ASK ARKITEKTA. ÞÁKKI SKAL MÆLA UPP AF TEIKNINGU.