

1
20.615

2
20.621

Tækniþallur
146,0 m²

8400



8400

8400

840


840

840

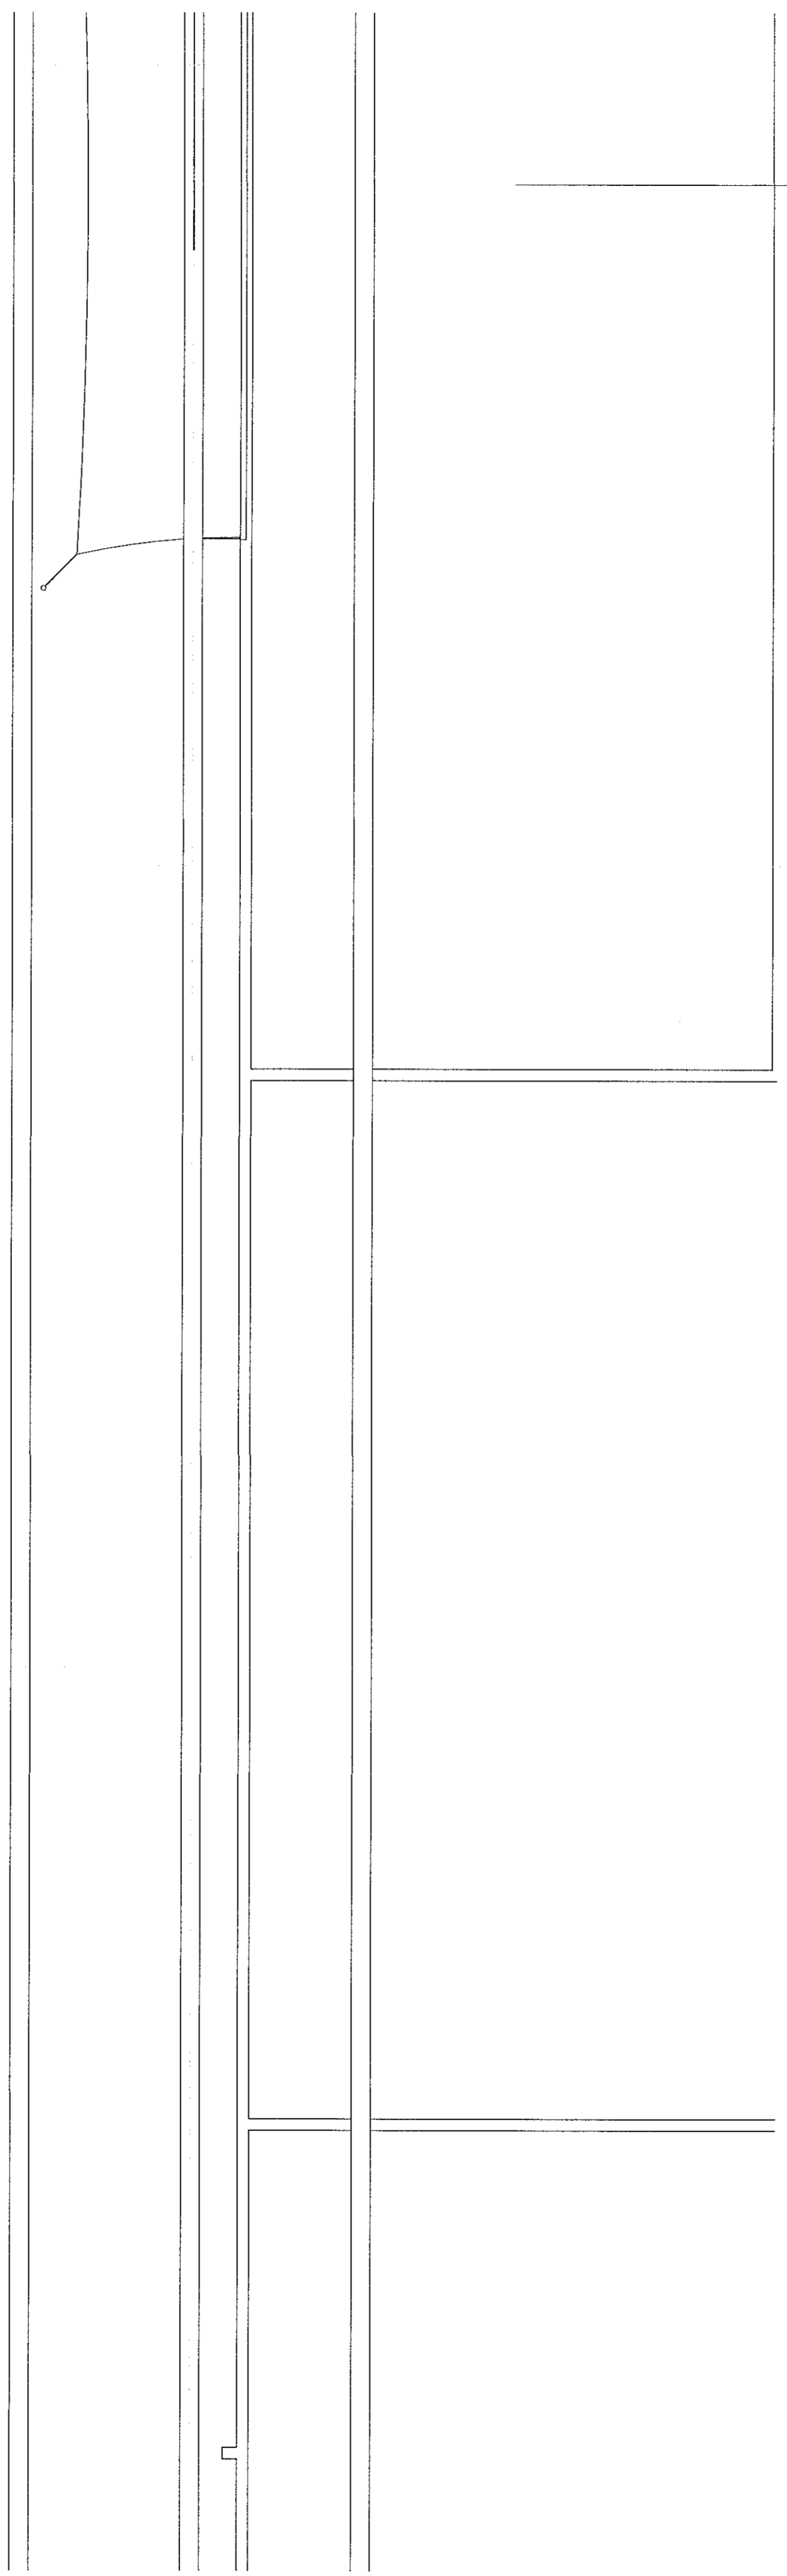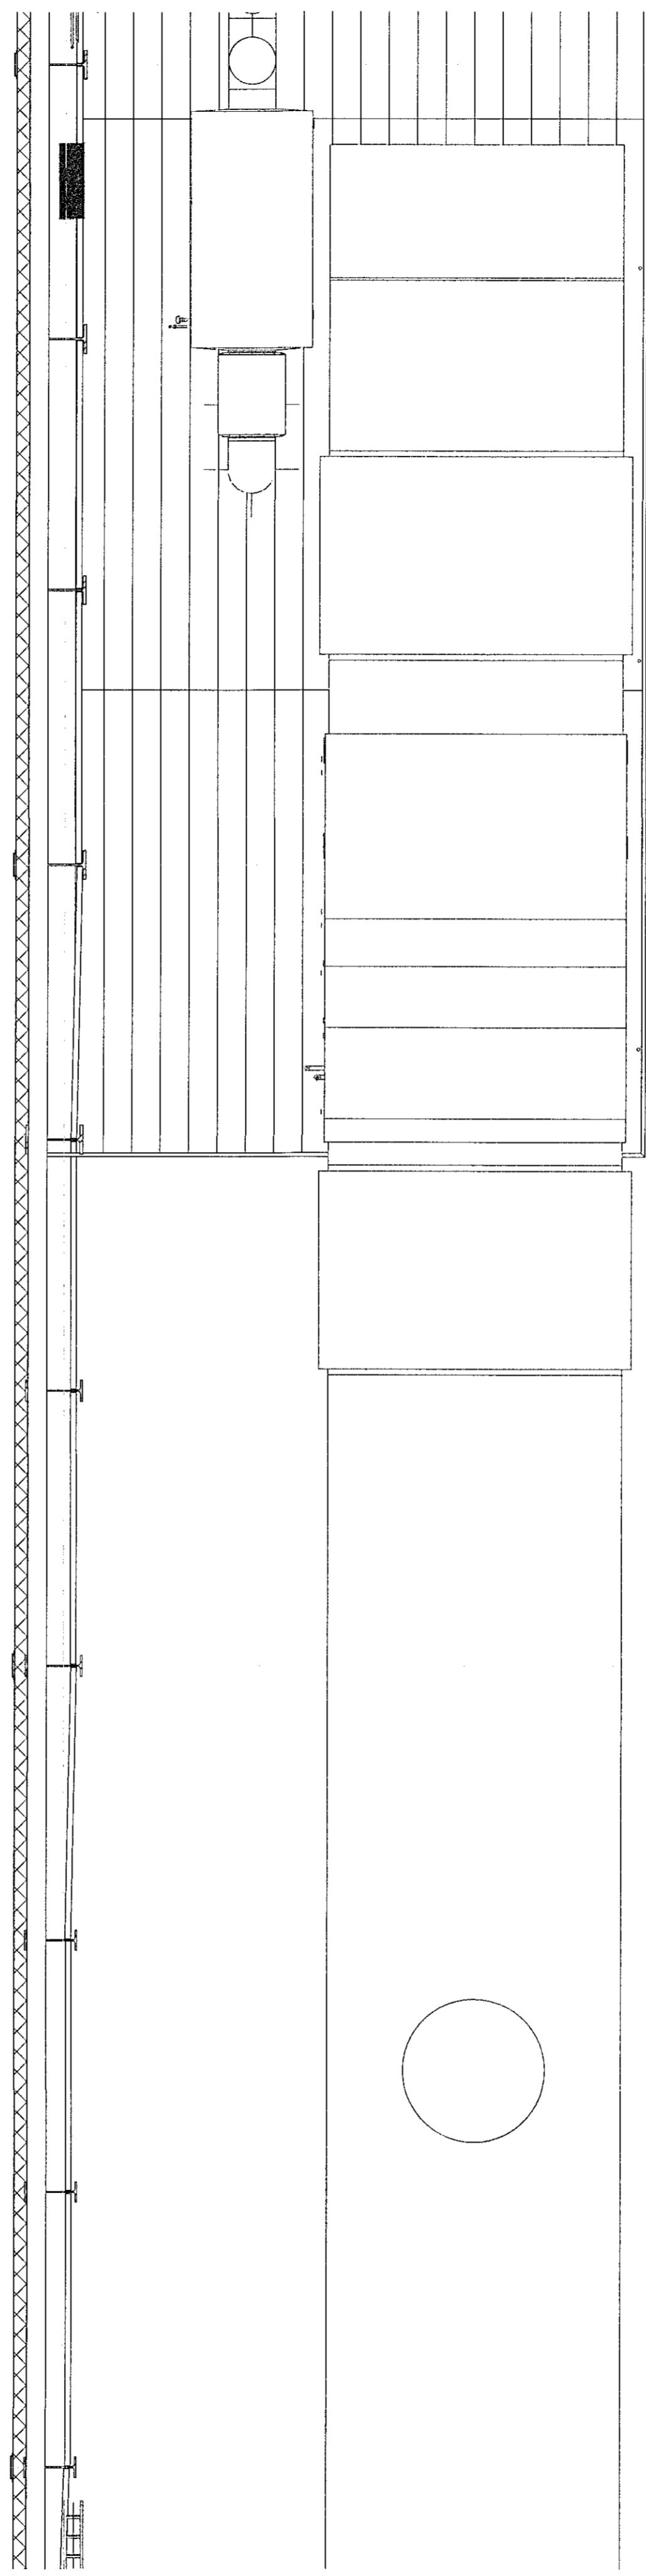

Samþykkt þann
09. jan. 2023
Höfnunarkennital: 11111111111111111111
Höfnunarkennital: 11111111111111111111
Höfnunarkennital: 11111111111111111111

ÖLL MÁL OG ABSTÆÐUR ATHUGIST Á STAÐNUM
ÁÐUR EN SMÍÐI HEFST.
ÓHEIMILT ER AÐ MÆLA UPP AF TEIKNINGUM.
ASK ARKITEKTUM SKAL TILKYNNT UM
ÓSAMRÆMI OG VAFATRIÐI ER UPP KUNNA AÐ
KOMÁ.

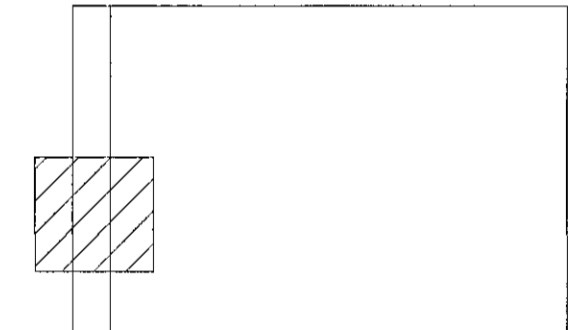

1
3. Tækniþallar grmd - Svæði 321
1 : 50

ÚTG. TEIKN. YFIRF. DAGS. SKÝRING

ASK ARKITEKTAR EHF
GERSGÓTU 3
101 REYKJAVÍK
SM 515 0200
www.ask.is

HÖNNUDUR AÐALUPPRÁTTA OG HÖNNUNARSTJÓRI

Höfnunarkennital
Helgi Már Halldórsson
Arkitekt F.A.L. Hl. 301256-7049
helgimar@ask.is



VERKEFNI
Knatthús Hauka
Ásvellir 1

TEIKNINGAR
Verkefningar
HEITI TEIKNINGAR
Grunnmynd
Svæði 321

MÖL. 1: A1
1 : 50
HÖNNUNAR
HMH
TEIKNAD
TD
YFIRF.
HMH
DAGS.
09.05.2022
ÚTGÁFA

VERKNEF. 9623
AUSKVENN - HÖNNUNAR TEIKNINGAR
20.321
ÚTGÁFA

ÖLL MÁL OG ABSTÆÐUR ATHUGIST Á STAÐNUM ÁÐUR EN SMÍÐI HEFST. ÓHEIMILT ER AÐ MÆLA UPP AF TEIKNINGUM. ASK ARKITEKTUM SKAL TILKYNNT UM ÓSAMRÆMI OG VAFATRIÐI ER UPP KUNNA AÐ KOMÁ.