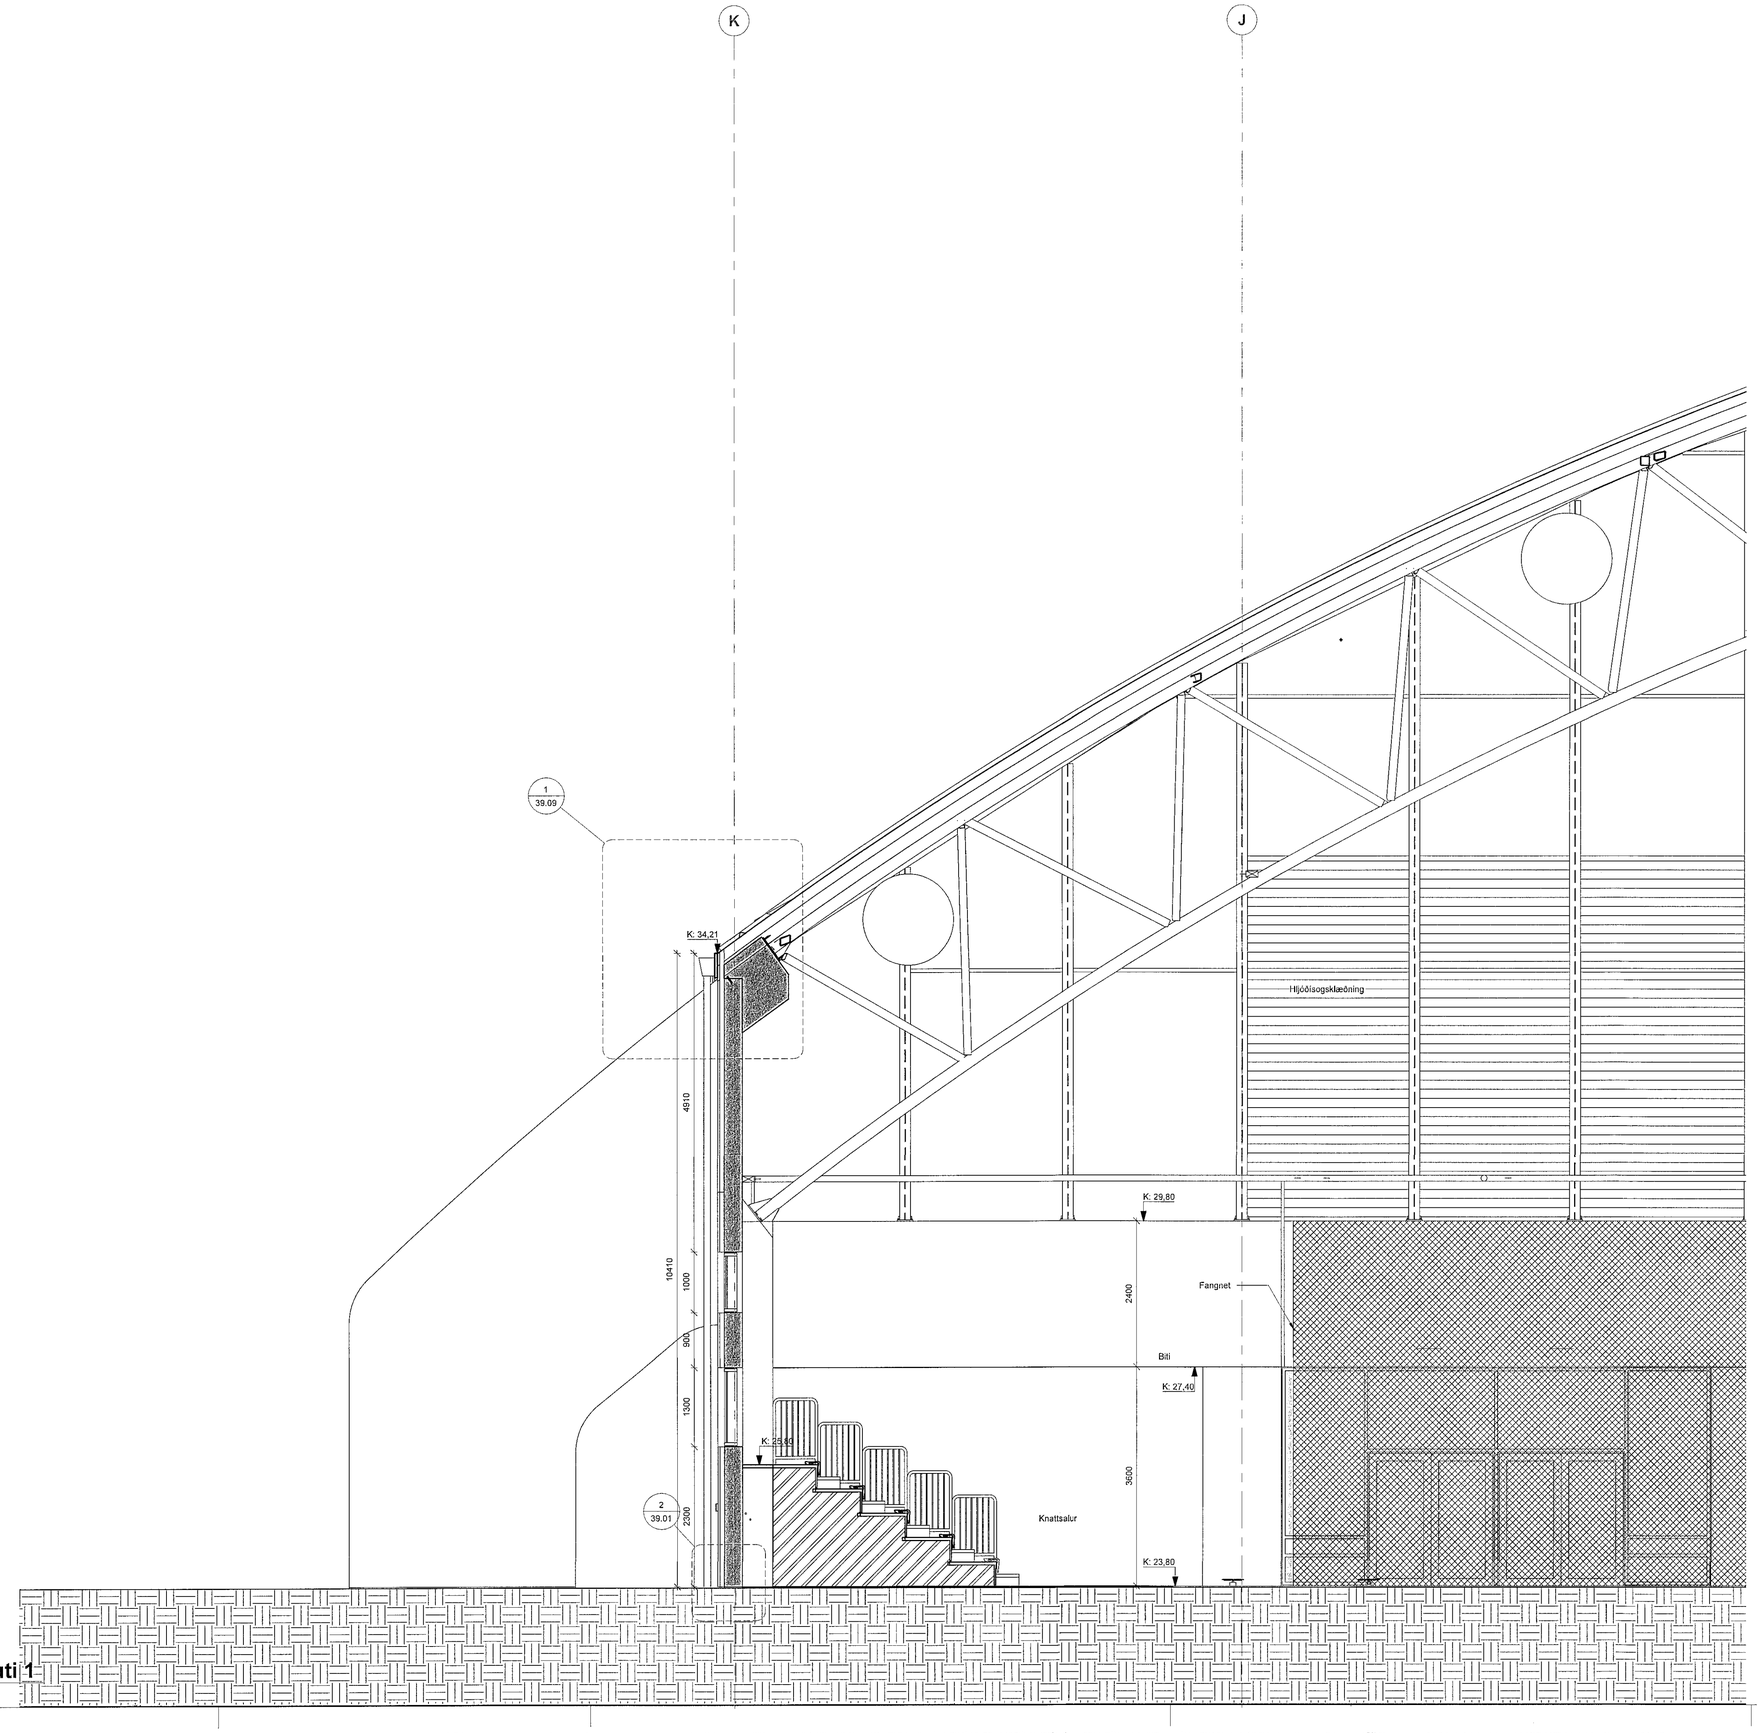

1 **20-9-N - Hluti 1**
1 : 50

Samþykkt þann
09. jan. 2023
fyrir byggingarfulltrúann í Hafnarfirði
Róbert A. Róbertsson

ÖLL MÁL OG AÐSTÆÐUR ATHUGIST Á STAÐNUM ÁÐUR EN SMÍÐI HEFST.
ÓHEIMILT ER AÐ MÆLA UPP AF TEIKNINGUM.
ASK ARKITEKTUM SKAL TILKYNNT UM ÓSAMRÆMI OG VAFAATRIÐI ER UPP KUNNA AÐ KOMA.

ÚTG.	TEIKN.	YFIRF.	DAGS.	SKÝRING

ASK ARKITEKTAR EHF
GEIRSGÖTU 9
101 REYKJAVÍK
SÍMI 515 0300
www.ask.is

HÖNNUÐUR AÐALUPPDRÁTTA OG HÖNNUNARSTJÓRI
Helgi Már Halldórsson Arkitekt F.A.I. kt. 301258-7049
helgimar@ask.is

ASK ARKITEKTAR

VERKEFNI
Knatthús Hauka
Ásvellir 1

TEGUND TEIKNINGAR: Verkteikningar	MKV. Í A1: 1 : 50
HEITI TEIKNINGAR: Snið 9.N.1	HANNAÐ: HMH
	TEIKNAÐ: Tp
	YFIRF.: HMH
	DAGS.: 09.05.2022
VERK NR.: 9623	AUÐKENNI - NÚMER TEIKNINGAR: 20.611
	ÚTGÁFA

© ÖLL AFNOT OG AFRITUN TEIKNINGAR ER HÁÐ SAMÞYKKI ASK ARKITEKTA. EKKI SKAL MÆLA UPP AF TEIKNINGU.