



ÚG 09 AL

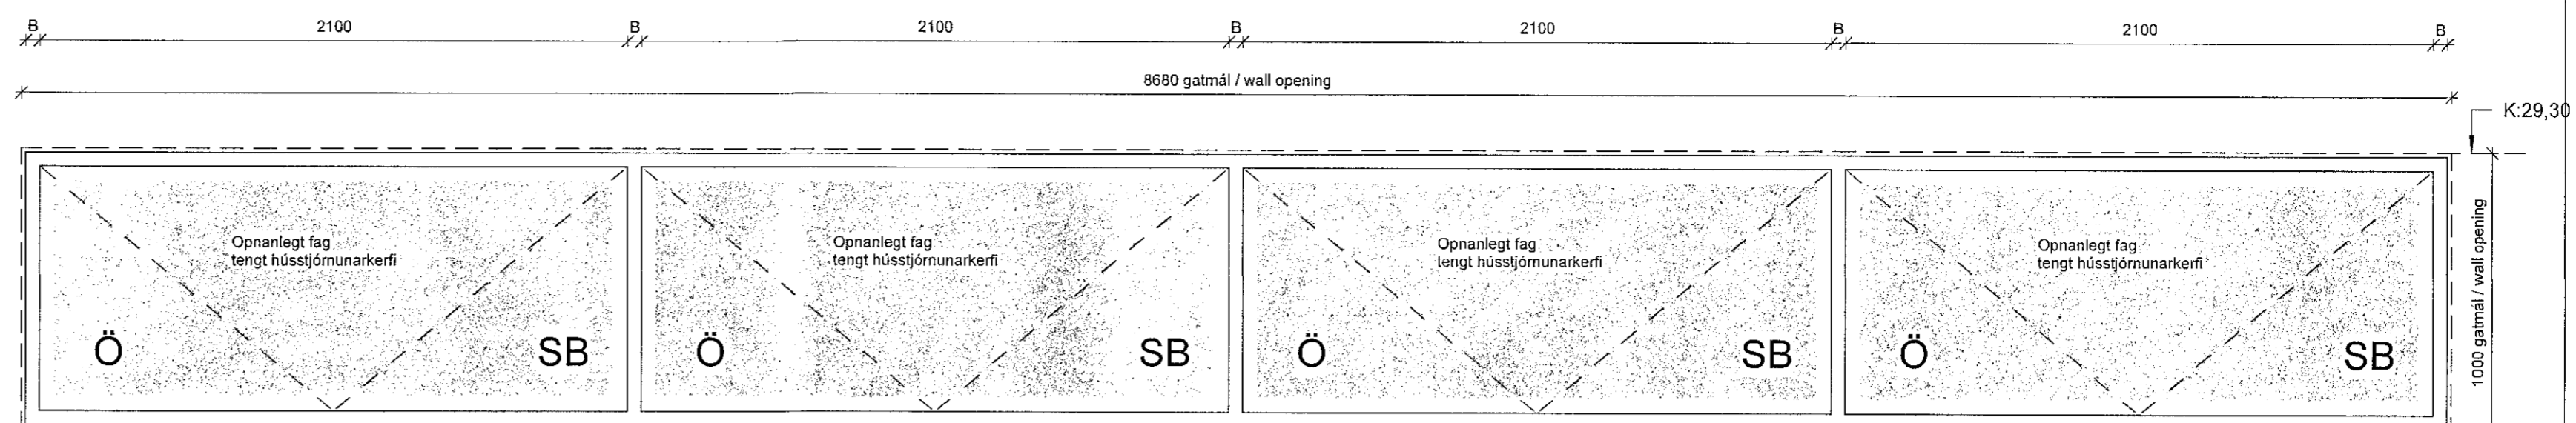


ÚG 13 AL

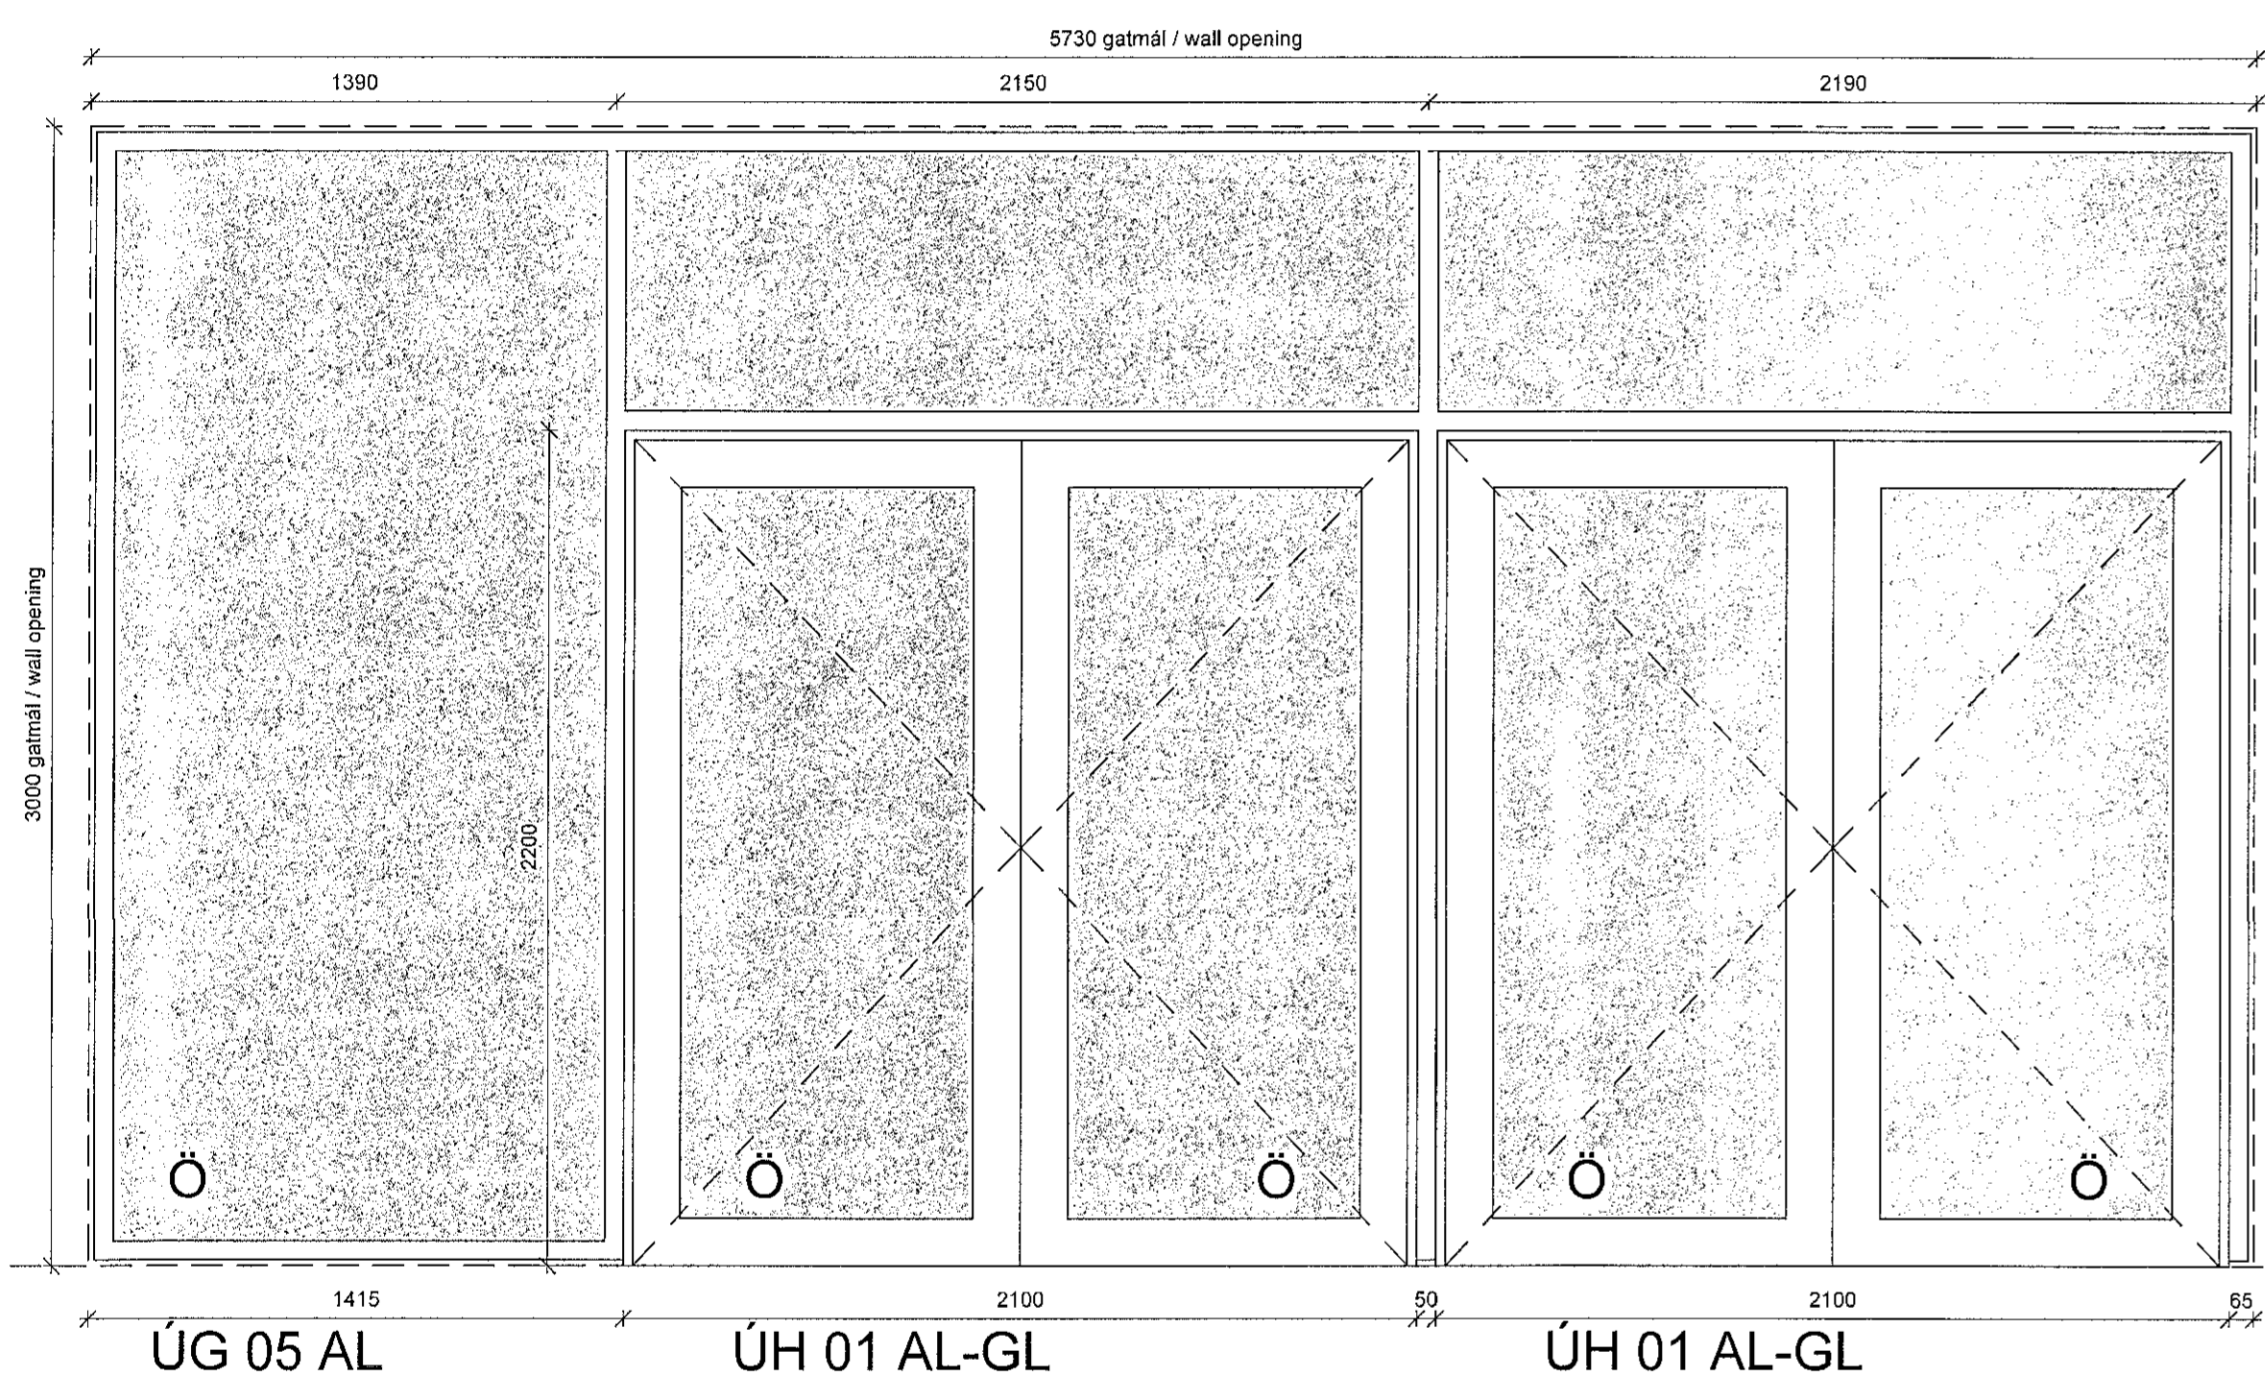

ÚG 05 AL


ÚH 01 AL-GL

ÚH 01 AL-GL

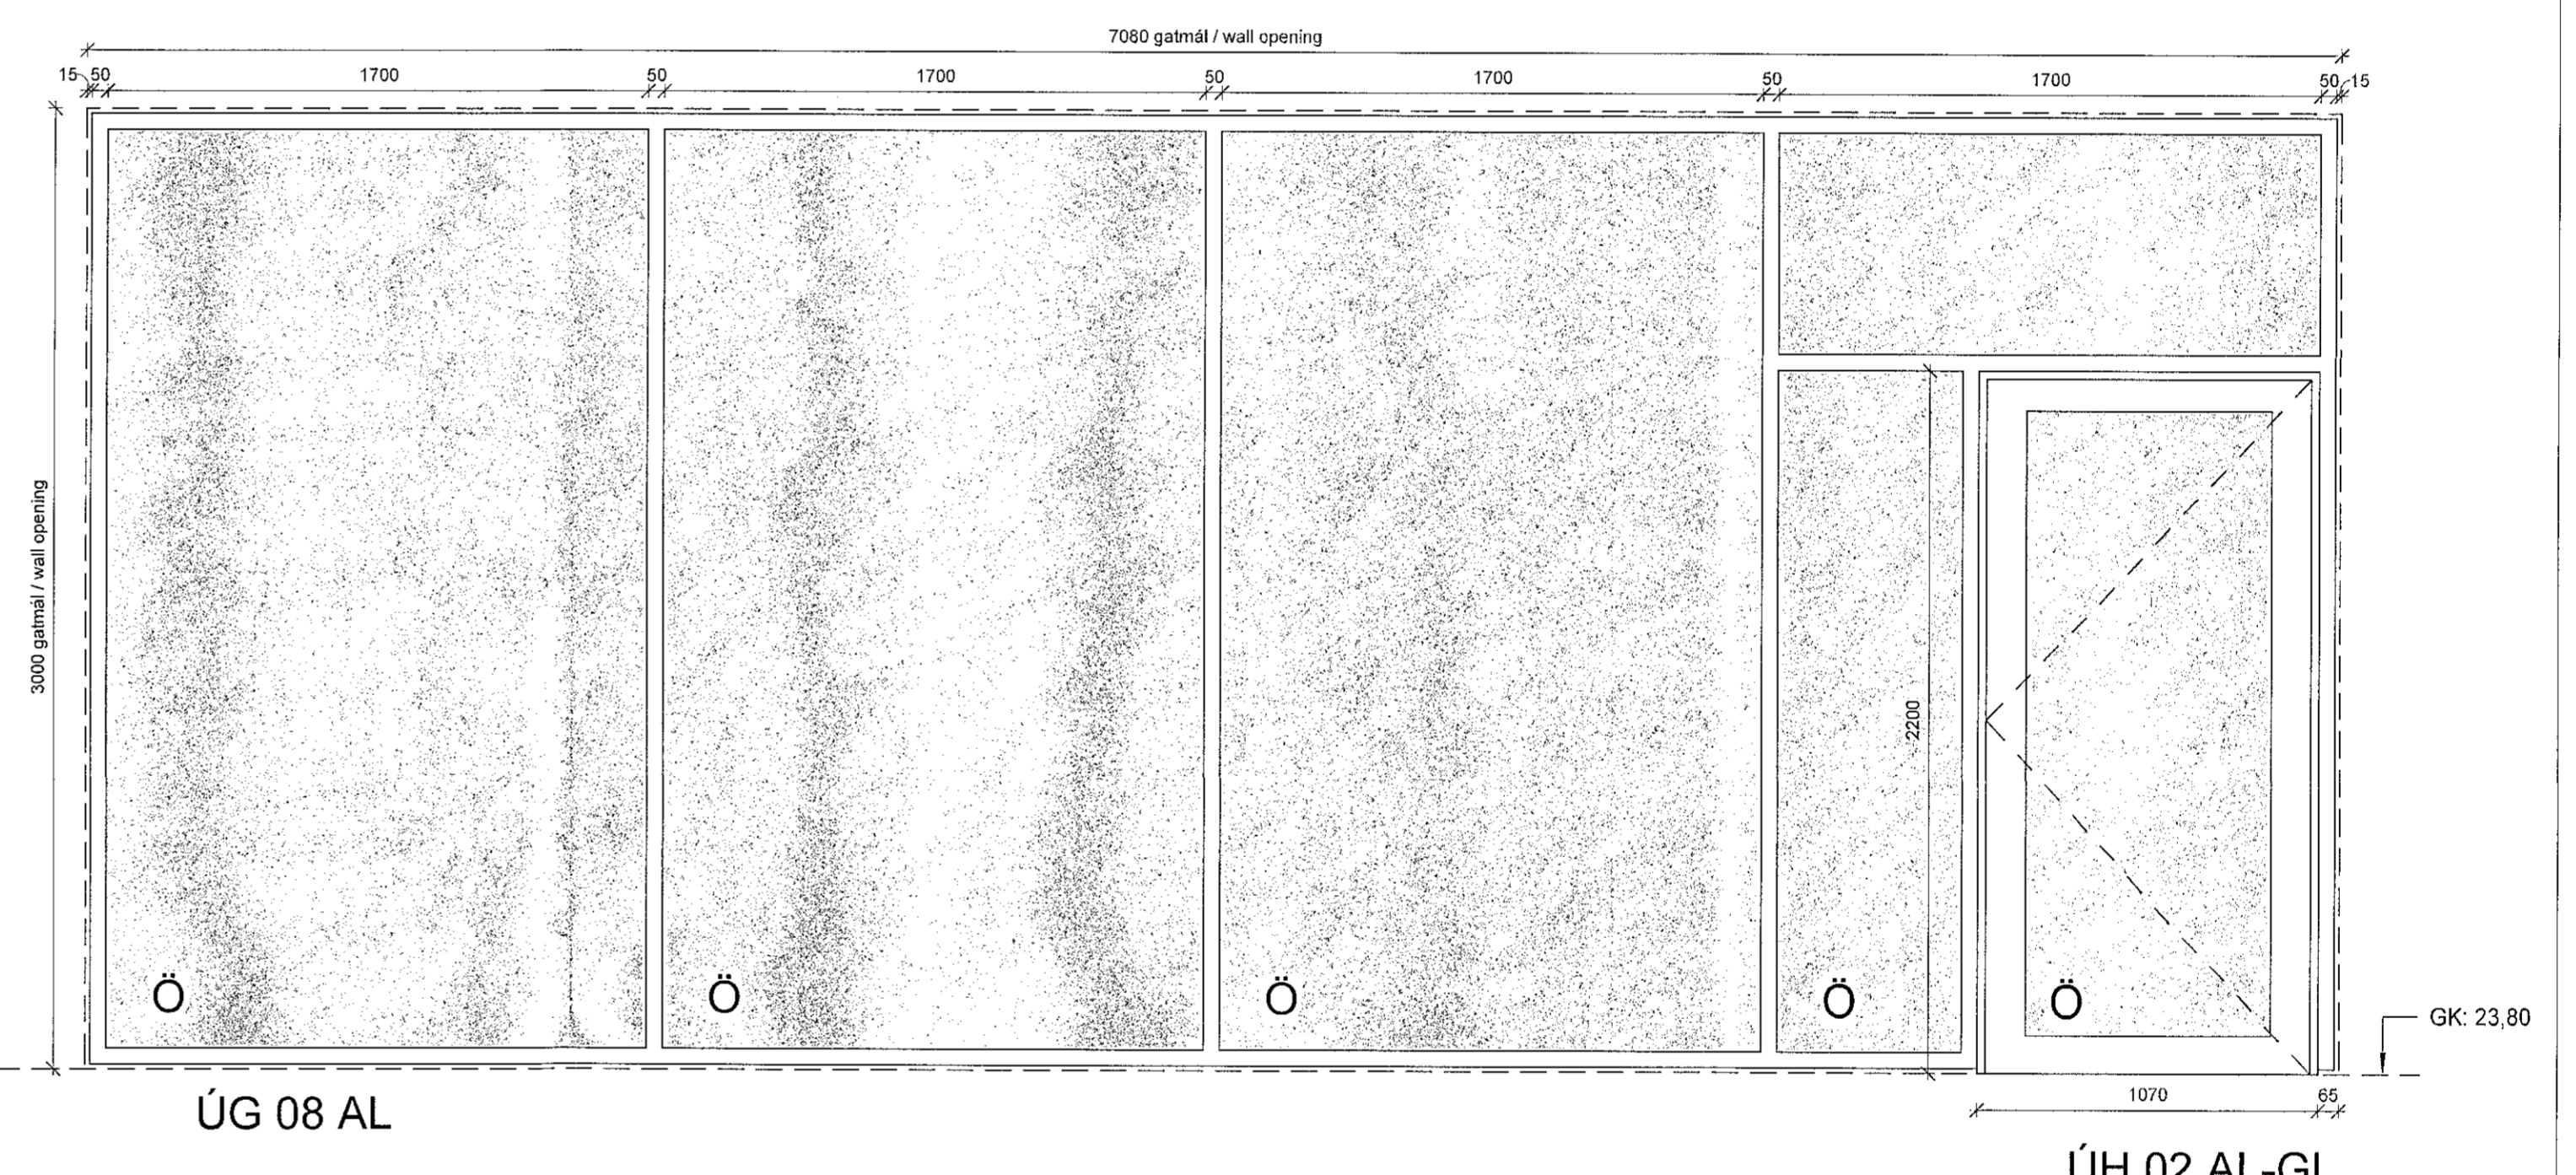


ÚG 08 AL

ÚH 02 AL-GL

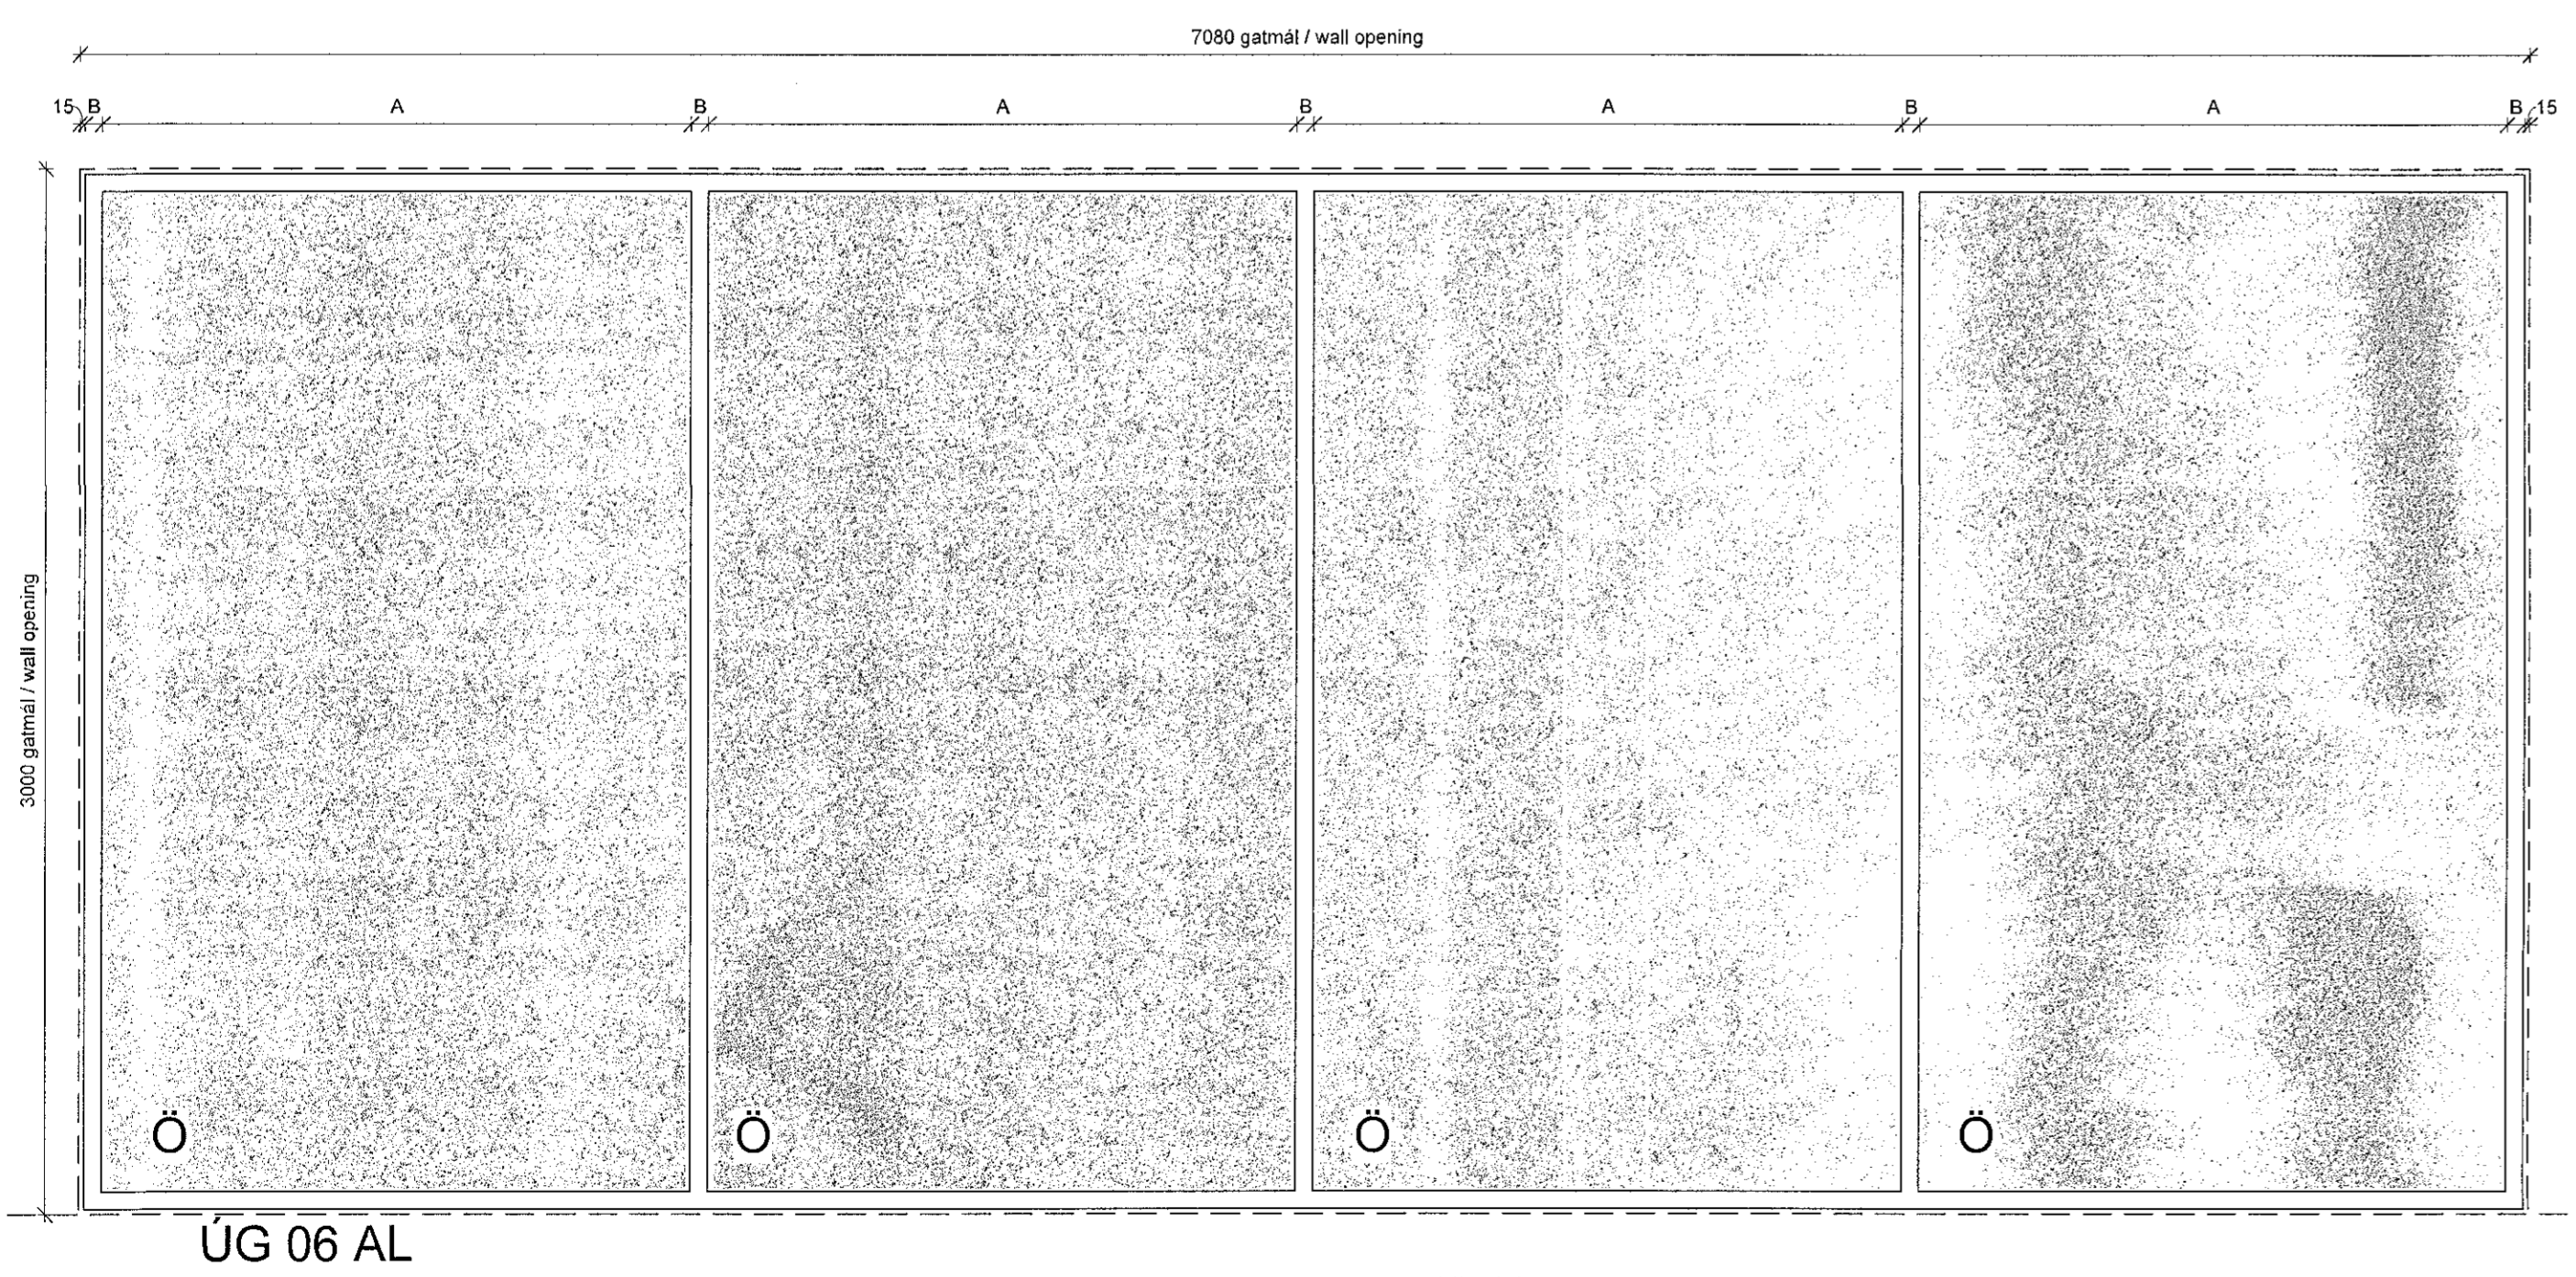

ÚG 06 AL

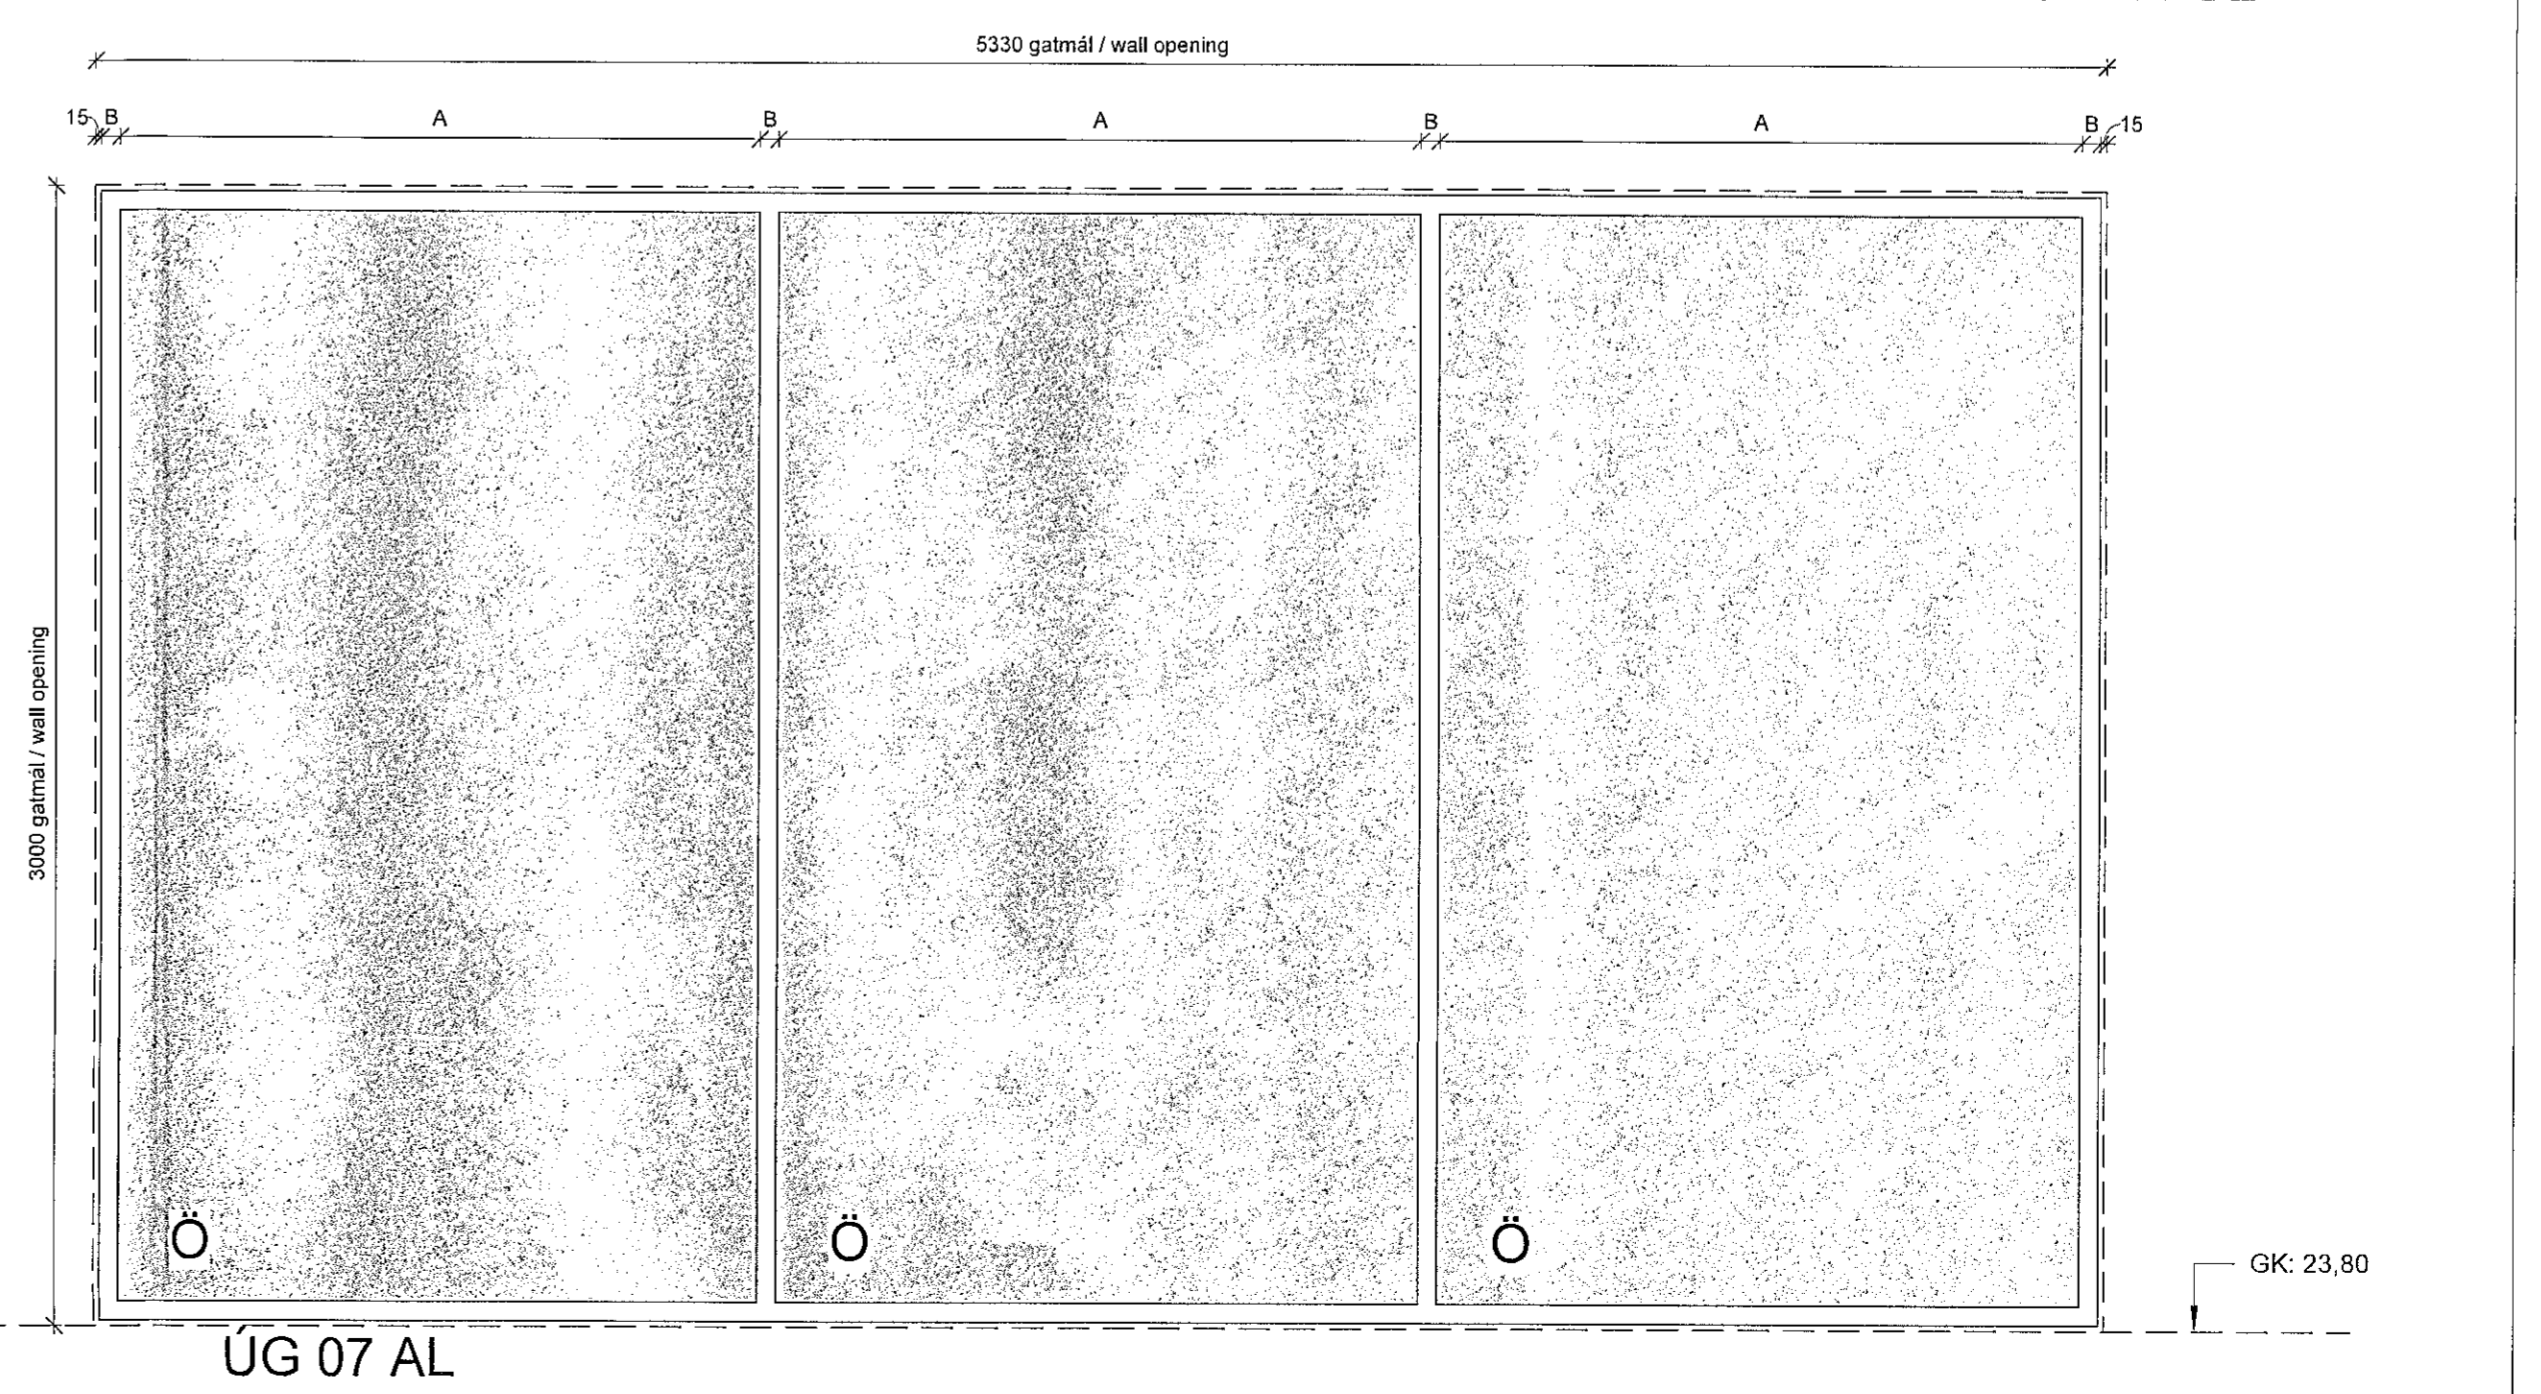

ÚG 07 AL

Sombykt þann
09. jan. 2023
H. byggingarfræðingur og Höfnafræðingur
Róbert A. Róbertsson

ÖLL MÁL OG AÐSTÆÐUR ATHUGIST Á STAÐNUM
AÐUR EN SMÍÐI HEFST.
OHJEMILT ER AÐ MÆLA UPP AF TEIKNINGUM.
ASK ARKITEKTUM SKAL TILKYNNT UM
ÓSAMRÆMI OG VAFAATRÍÐI ER UPP KUNNA AÐ
KOMA.

ÚTG. TEIKN. YFIRF. DAGS. SKÝRING

ASK ARKITEKTAR EHF
OSKINGUVEIÐ
101 REYKJAVÍK
SMÍÐIS-0000
www.ask.is

HÖNNUÐUR AÐAL, LIPPDRÁTTA OG HÖNNUNARSTJÓRI
Helmar
Helgi Múr Halldórsson Arkitekt F.A.L. AL 301256-7040
helmar@ask.is



VERKEFNI
Knatthús Hauka
Ásvellir 1

TEIKNINGAR
Verkeiðningar
HÉTTI TEIKNINGAR
Útliggjar og hurðir

SKALD. T. 1 : 20
SKANNA
TEIKNAR
T.D.
YFIRF.
H.M.H.
DAGS.
09.05.2022
ÚTGIFA

VERK.NR.
9823
AÐKENNINGAR-NUMMUR TEIKNINGAR
31.003

ÖLL AFNÖT OG AFRIFUR TEIKNINGA ER HÁÐ SAMRYKKAÐASK ARKITEKTA. ENGI SKAL MÆLA UPP AF TEIKNINGUM.