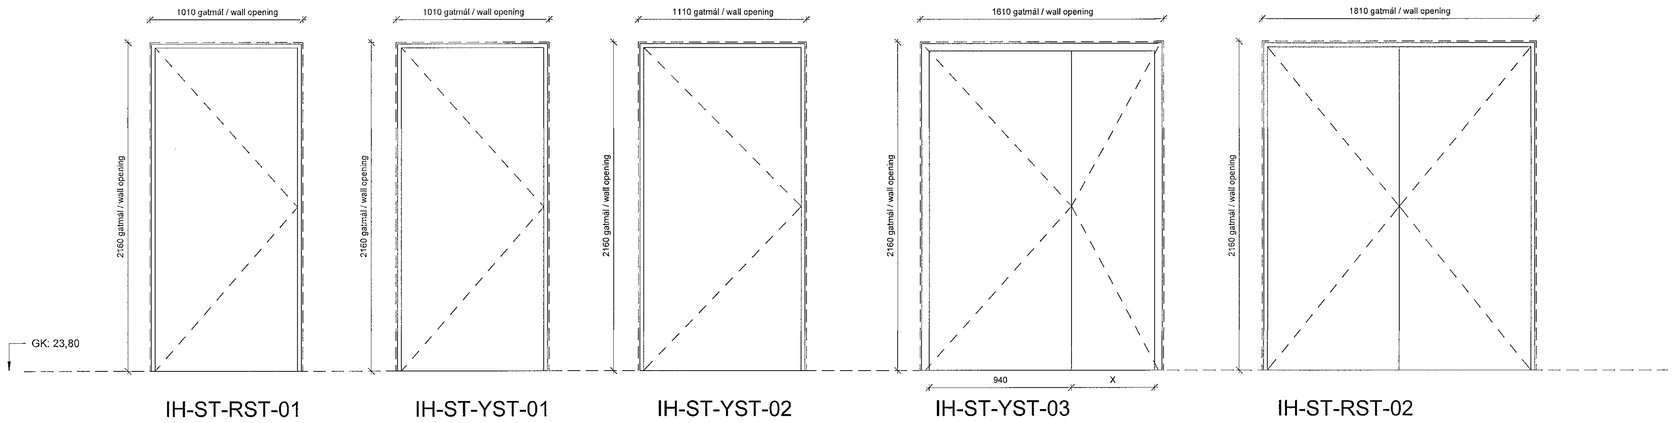

(32) Innihurðir -ST-RST/YST / Interior doors -ST-RST/YST

Auðkennig og staðsetning: Rými/hurð nr. Room/door num.	Hæð Floor level	Rými/room	Stærð og gerð Dimensions	Teikningar: Teikning drw.	Teikningar: Deili detail	Kröfur: Brunakrafa Fire rate	Hurðaopnun door opening	Active Leaf	Mál / Dimensions: Hæð dyraops wall opening height	Breidd dyraops wall opening width	Vegggerð Wall type	Veggþykkt Wall thickness	Efni og litir: Hurðaefni Door leaf material	Hurð-efni-litur door material color	Karmefni Door frame material	Karmur-efni-litir Frame material color	Gler í hurð / Glass in door leaf	Flóttaleið / Fire route	Þröskuldur / Threshold	Fellþröskuldur / Drop down threshold	Hurðapumpa / Door closer	Hurðapumpa m raðara / Door closer w. sequenser	Hurðastoppari / Door stop	Push pad	Paniksla / panic bar	Fastir rilar í hliðarhurð / door flush bolts	Rilar í hliðarh. tengdir paniksla / Flush bolts con.with panic bar	WC læsing / WC lock	Lykillæsing	Brunaboðstengt segulgr. / automatic magnet holder	Rafdrifin opnun / Electric opening	Aðgangskortakerfi / access control	Hurðarnemi / door contact sensor	Athugasemdir / comments
1010 x 2160 ST-RST																																		
111.01	1. Hæð	Gangur	1010 x 2160 ST-RST	IH-ST-RST-01	HD3	EI 30-CS_m	Hægri / Right		2160 mm	1010 mm	Concrete	160	Steel	RAL 9006	Steel	Stainless steel brushed		X		X	X				X				X	X				
111.02	1. Hæð	Knattsalur	1010 x 2160 ST-RST	IH-ST-RST-01	HD3	EI 60-CS_m	Vinstri / Left		2160 mm	1010 mm	Concrete	500	Steel	RAL 9006	Steel	Stainless steel brushed				X	X								X					
121.01	1. Hæð	Kenn-Dóm-Þjalf	1010 x 2160 ST-RST	IH-ST-RST-01	HD3		Vinstri / Left		2160 mm	1010 mm	Concrete	160	Steel	RAL 9006	Steel	Stainless steel brushed				X			X						X			X	X	
126.01	1. Hæð	Sjúkraherbergi	1010 x 2160 ST-RST	IH-ST-RST-01	HD3		Vinstri / Left		2160 mm	1010 mm	Concrete	160	Steel	RAL 9006	Steel	Stainless steel brushed				X			X						X			X	X	
1010 x 2160 ST-RST: 4																																		
1010 x 2160 ST-YST																																		
111.03	1. Hæð	Geymsla	1010 x 2160 ST-YST	IH-ST-YST-01	HD3	EI 60-CS_m	Vinstri / Left		2160 mm	1010 mm	Concrete	200	Steel	RAL 9006	Steel	RAL 9006		X		X	X								X					
139.01	1. Hæð	Geymsla	1010 x 2160 ST-YST	IH-ST-YST-01	HD3	EI 60-CS_m	Vinstri / Left		2160 mm	1010 mm	Concrete	500	Steel	RAL 9006	Steel	RAL 9006				X	X								X					
1010 x 2160 ST-YST: 2																																		
1110 x 2160 ST-YST																																		
141.01	1. Hæð	Raflagnir	1110 x 2160 ST-YST	IH-ST-YST-02	HD3	EI 30-CS_m	Hægri-Vinstri - R/L		2160 mm	1110 mm	Concrete	200	Steel	RAL 9006	Steel	RAL 9006			X		X								X					
1110 x 2160 ST-YST: 1																																		
1610 x 2160 ST-YST																																		
140.01	1. Hæð	Inntök	1610 x 2160 ST-YST	IH-ST-YST-03	HD3	EI 30-CS_m	Hægri-Vinstri - R/L	Vinstri / Left	2160 mm	1610 mm	Concrete	500	Steel	RAL 9006	Steel	RAL 9006			X		X					X			X			X	X	
1610 x 2160 ST-YST: 1																																		
1810 x 2160 ST-RST																																		
120.01	1. Hæð	Gangur	1810 x 2160 ST-RST	IH-ST-RST-02	HD3	EI 30-CS_m	Hægri-Vinstri - R/L	Hægri / Right	2160 mm	1810 mm	AAC	160	Steel	RAL 9006	Steel	Stainless steel brushed		X		X		X			X		X		X					
120.02	1. Hæð	Knattsalur	1810 x 2160 ST-RST	IH-ST-RST-02	HD3	EI 60-CS_m	Hægri-Vinstri - R/L	Hægri / Right	2160 mm	1810 mm	Concrete	500	Steel	RAL 9006	Steel	Stainless steel brushed				X		X							X					
1810 x 2160 ST-RST: 2																																		
Samtals / Total: 10																																		

A

Sambykkt þann 09. jan. 2023
fh. byggingarfulltrúans í Hafnarfirði
Róbert A. Róbertsson

ÖLL MÁL OG AÐSTÆÐUR ATHUGIST Á STAÐNUM ÁÐUR EN SMÍÐI HEFST.
ÓHEIMILT ER AÐ MÆLA UPP AF TEIKNINGUM.
ASK ARKITEKTUM SKAL TILKYNNT UM ÓSAMRÆMI OG VAFAATRIÐI ER UPP KUNNA AÐ KOMA.

Skýringar / notes
Sjá almennar skýringar á teikningu 32-00
For general description and notes, see drawing 32-00

ÚTG.	TEIKN.	YFIRF.	DAGS.	SKÝRING
A	TÞ	HMH	01.12.2022	Hurðatafla uppfærð

ASK ARKITEKTAR EHF
GERÐSGÖTU 9
101 REYKJAVÍK
SÍMI 519 9300
www.ask.is
HÖNNUÐUR AÐALUPPDRÁTTA OG HÖNNUNARSTJÓRI
Helgi Mar Halldórsson Arkitekt F.A.Í. kt. 301258-7049
helgimar@ask.is

ASK ARKITEKTAR

VERKHEITI
Knatthús Hauka
Ásvellir 1

TEGUND TEIKNINGAR: Verkteikningar
HEITI TEIKNINGAR: Innihurðir ST-RST/YST/GL

MKV.1 A1: 1 : 20
HANNAÐ: HMH
TEIKNAÐ: TÞ
YFIRF.: HMH
DAGS.: 09.05.2022
VERK NR.: 9623
AUÐKENNI - NÚMER TEIKNINGAR: 32.01
ÚTGÁFA: A

© ÖLL AFNOT OG AFRITUN TEIKNINGAR ER HÁÐ SAMÞYKKI ASK ARKITEKTA, EKKI SKAL MÆLA UPP AF TEIKNINGU.