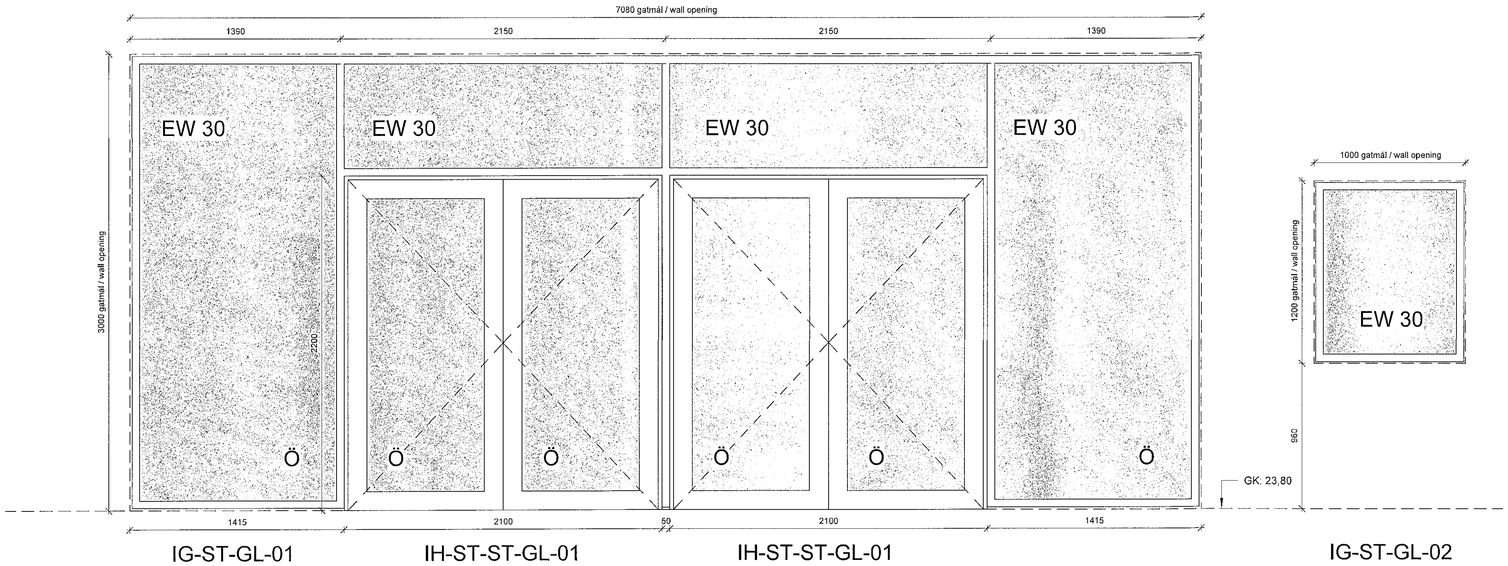

(32) Innihurðir -ST-GL / Interior doors -ST-GL

Auðkennis og staðsetning																															
				Teikningar		Kröfur				Mál / Dimensions				Efni og litir					Búnaður / mechanism									Rafbúnaður			
Rými/hurð nr. Room/door num.	Hæð Floor level	Rými/room	Stærð og gerð Dimensions	Teikning drw.	Deili detail	Brunakrafa Fire rate	Hurðaopnun door opening	Active Leaf	Hæð dyraops wall opening height	Breidd dyraops wall opening width	Vegggerð Wall type	Veggþykkt Wall thickness	Hurðaefni Door leaf material	Hurð-efni-litur door material color	Karmefni Door frame material	Karmur-efni-litir Frame material color	Gler í hurð / Glass in door leaf	Flóttaleið / Fire route	Þröskuldur / Threshold	Fellipröskuldur / Drop down threshold	Hurðapumpa / Door closer	Hurðapumpa m raðara / Door closer w. sequenser	Hurðastoppari / Door stop	Push pad	Paniklá / panic bar	Fastir rilar í hliðarhurð / door flush bolts	Rilar í hliðarh. tengdir paniklá / Flush bolts con.with panic bar	WC læsing / WC lock	Lykillæsing	Brunaboðstengt segulgr. / automatic magnet holder	Rafdrifin opnun / Electric opening	Aðgangskortakerfi / access control	Hurðarnemi / door contact sensor	Athugasemdir / comments
2100 x 2200 ST-GL																															
100.21	1. Hæð	Knattsalur	2100 x 2200 ST-GL	IH-ST-ST-GL-01		EW 30-CS_{2m}	Hægri-Vinstri - R/L	Hægri / Right	2200 mm	2100 mm	Window	50	Steel	RAL 9006	Steel	RAL 9006	X	X		X		X			X				X				Hurð í gluggakerfi, karmþykkt eftir því
100.22	1. Hæð	Knattsalur	2100 x 2200 ST-GL	IH-ST-ST-GL-01		EW 30-CS_{2m}	Hægri-Vinstri - R/L	Hægri / Right	2200 mm	2100 mm	Window	50	Steel	RAL 9006	Steel	RAL 9006	X	X		X		X			X				X		X		Hurð í gluggakerfi, karmþykkt eftir því, hurð með varaafli
2100 x 2200 ST-GL: 2																															
Samtals / Total: 2																															

(32) Innigluggar / interior windows

Rými, nr room/window num.	Hæð Floor	Rými Room	Stæðr og gerð Type and dimensions	Teikning drw.	Deili detail	Brunakrafa Fire rate	Hljóðkrafa	Öryggisgler safety glass	Hæð gluggaops window opening height	Breidd gluggaops Window opening width	Gluggaefni Frame material	Karmur-efni-litir Frame material color	Flatarmál Area	Ummál (m) Perimeter (m)	Athugasemdir Comments
1000 x 1200 ST-GL															
142.03	1. Hæð	Kaffistofa	1000 x 1200 ST-GL	IG-ST-GL-02		EW 30		X	1200	1000	Steel	RAL 9006	1,2 m²	4	
1000 x 1200 ST-GL: 1													1,2 m²	4	
7080 x 3000 ST-GL															
100.24	1. Hæð	Knattsalur	7080 x 3000 ST-GL	IG-ST-GL-01		EW 30		X	3000	7080	Steel	RAL 9006	21,2 m²	20	
7080 x 3000 ST-GL: 1													21,2 m²	20	

Samþykkt þann
09. jan. 2023
fh. byggingarfulltrúans í Hafnarfirði
Róbert A. Róbertsson

ÖLL MÁL OG AÐSTÆÐUR ATHUGIST Á STAÐNUM ÁÐUR EN SMÍÐI HEFST.
ÓHEIMILT ER AÐ MÆLA UPP AF TEIKNINGUM.
ASK ARKITEKTUM SKAL TILKYNNT UM ÓSAMRÆMI OG VAFAATRIÐI ER UPP KUNNA AÐ KOMA.

Skýringar / notes
Sjá almennar skýringar á teikningu 32-00
For general description and notes, see drawing 32-00

ÚTG. TEIKN. YFIRF. DAGS. SKÝRING

ASK ARKITEKTAR EHF
GEIRSGÖTU 9
101 REYKJAVÍK
SÍMI 515 0300
www.ask.is

HÖNNUÐUR AÐALUPPDRÁTTA OG HÖNNUNARSTJÓRI
Helgi Már Halldórsson Arkitekt F.A.I. kt. 301258-7049
halgimar@ask.is

ASK ARKITEKTAR

VERKHEITI
Knatthús Hauka
Ásvellir 1

TEGUND TEIKNINGAR
Verkteikningar
HEITI TEIKNINGAR
Innigluggar ST-GL

MKV. Í A4
1 : 20
HANNAÐ
HMH
TEIKNAÐ
TÞ
YFIRF.
HMH
DAGS.
09.05.2022

VERK NR.
9623
AUÐKENNI - NÚMER TEIKNINGAR
32.04
ÚTGÁFA

© ÖLL AFNOT OG AFRITUN TEIKNINGAR ER HÁÐ SAMÞYKKI ASK ARKITEKTA. EKKI SKAL MÆLA UPP AF TEIKNINGU.