



ÖLL MÁL OG AÐSTÆÐUR ATHUGIST Á STADNUM  
ÁÐUR EN SMÍÐI HEFST.  
ÓHEIMILT ER AÐ MÆLA UPP AF TEIKNINGUM.  
ASK ARKITEKTUM SKAL TILKYNNT UM  
GSAMRÆMI OG VAFAFRIÐI ER UPP KUNNA AÐ  
KOMA.


**Skýringar / Notes:**  
Ávallt skal setja tjóruvatnspappa á milli timbers og steypu, timbers og málns og málns og steypu. Eins milli tvöggja óvra málns, þarng að ekki komi til tæringar.  
Allt efni og uppsetning skal vera slú, teikningum, fyrirmælum framleiðanda þeirra efna sem notuð eru.  
Asfalt renningur bræddur yfir öll steypuskil þar sem ekki er vatnsás.  
Tar / asphalt must always be placed between timber and concrete, timber and metal and metal and concrete. Also between two different metals, ensuring that no corrosion occurs.  
All materials and installation shall be in accordance with drawings, instructions of the manufacturers of the materials used.  
Asphalt membrane melted over all places the concrete could leak in.

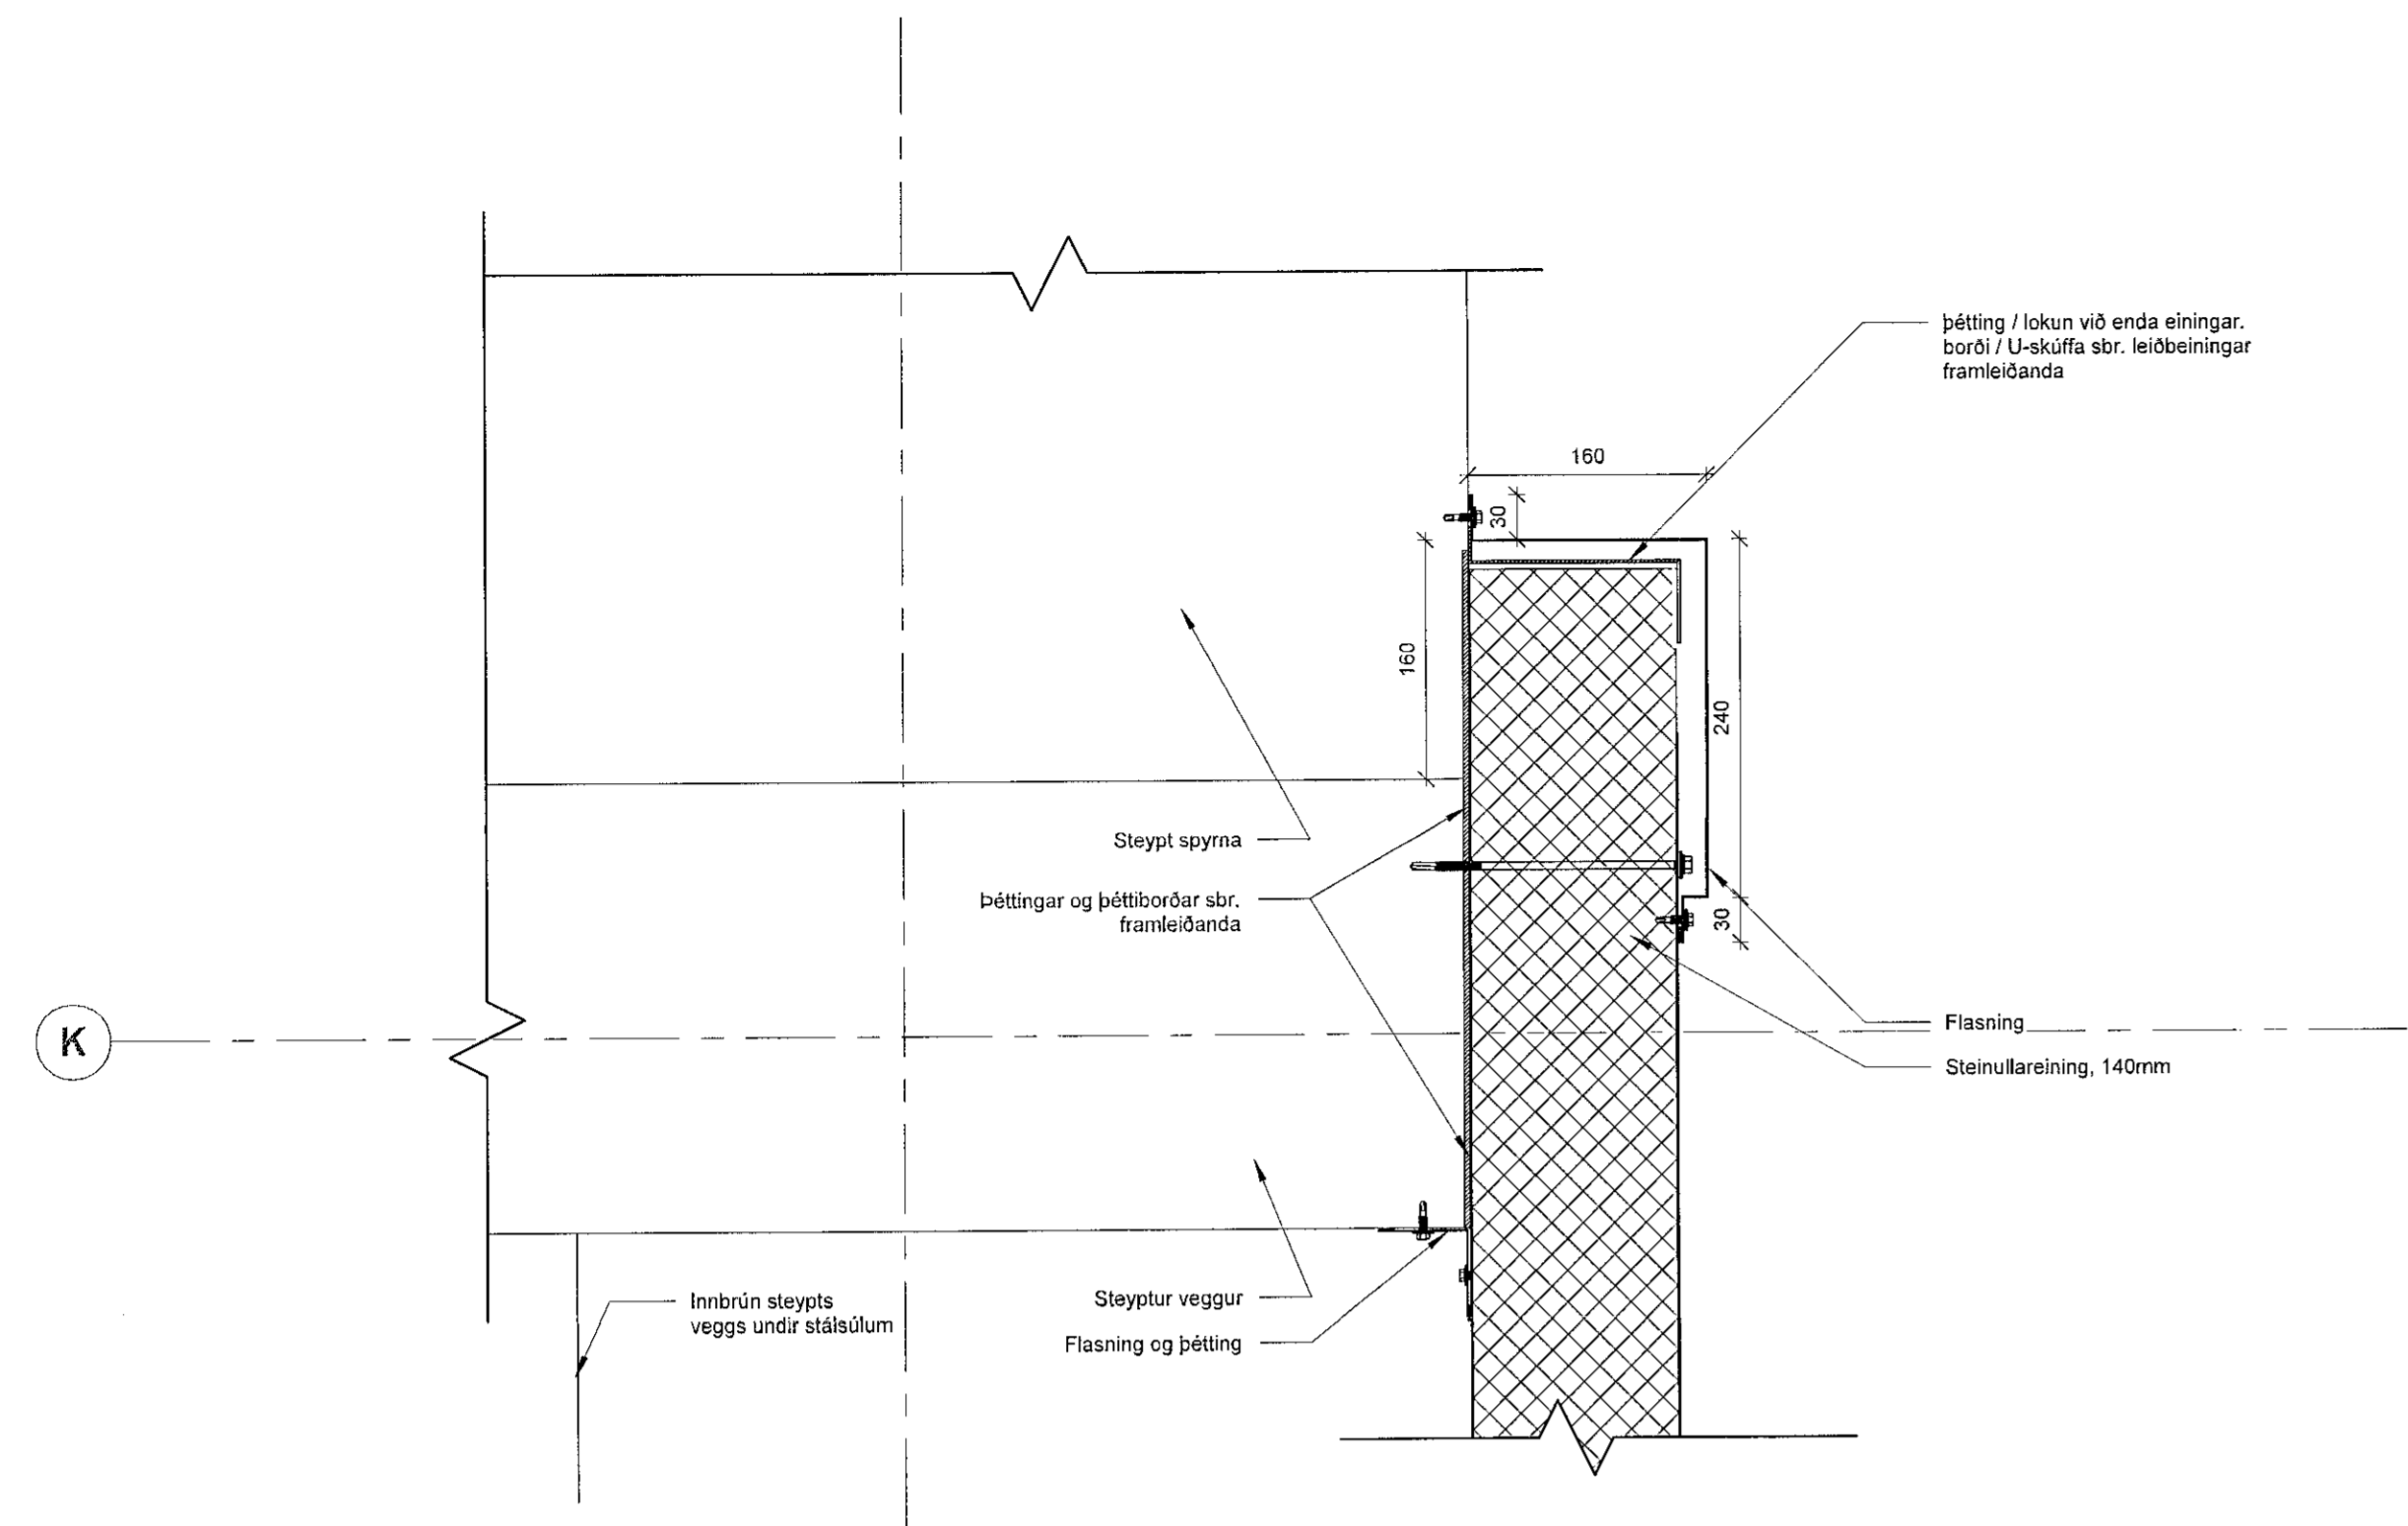

1 Steinullareiningar, horn  
1:5

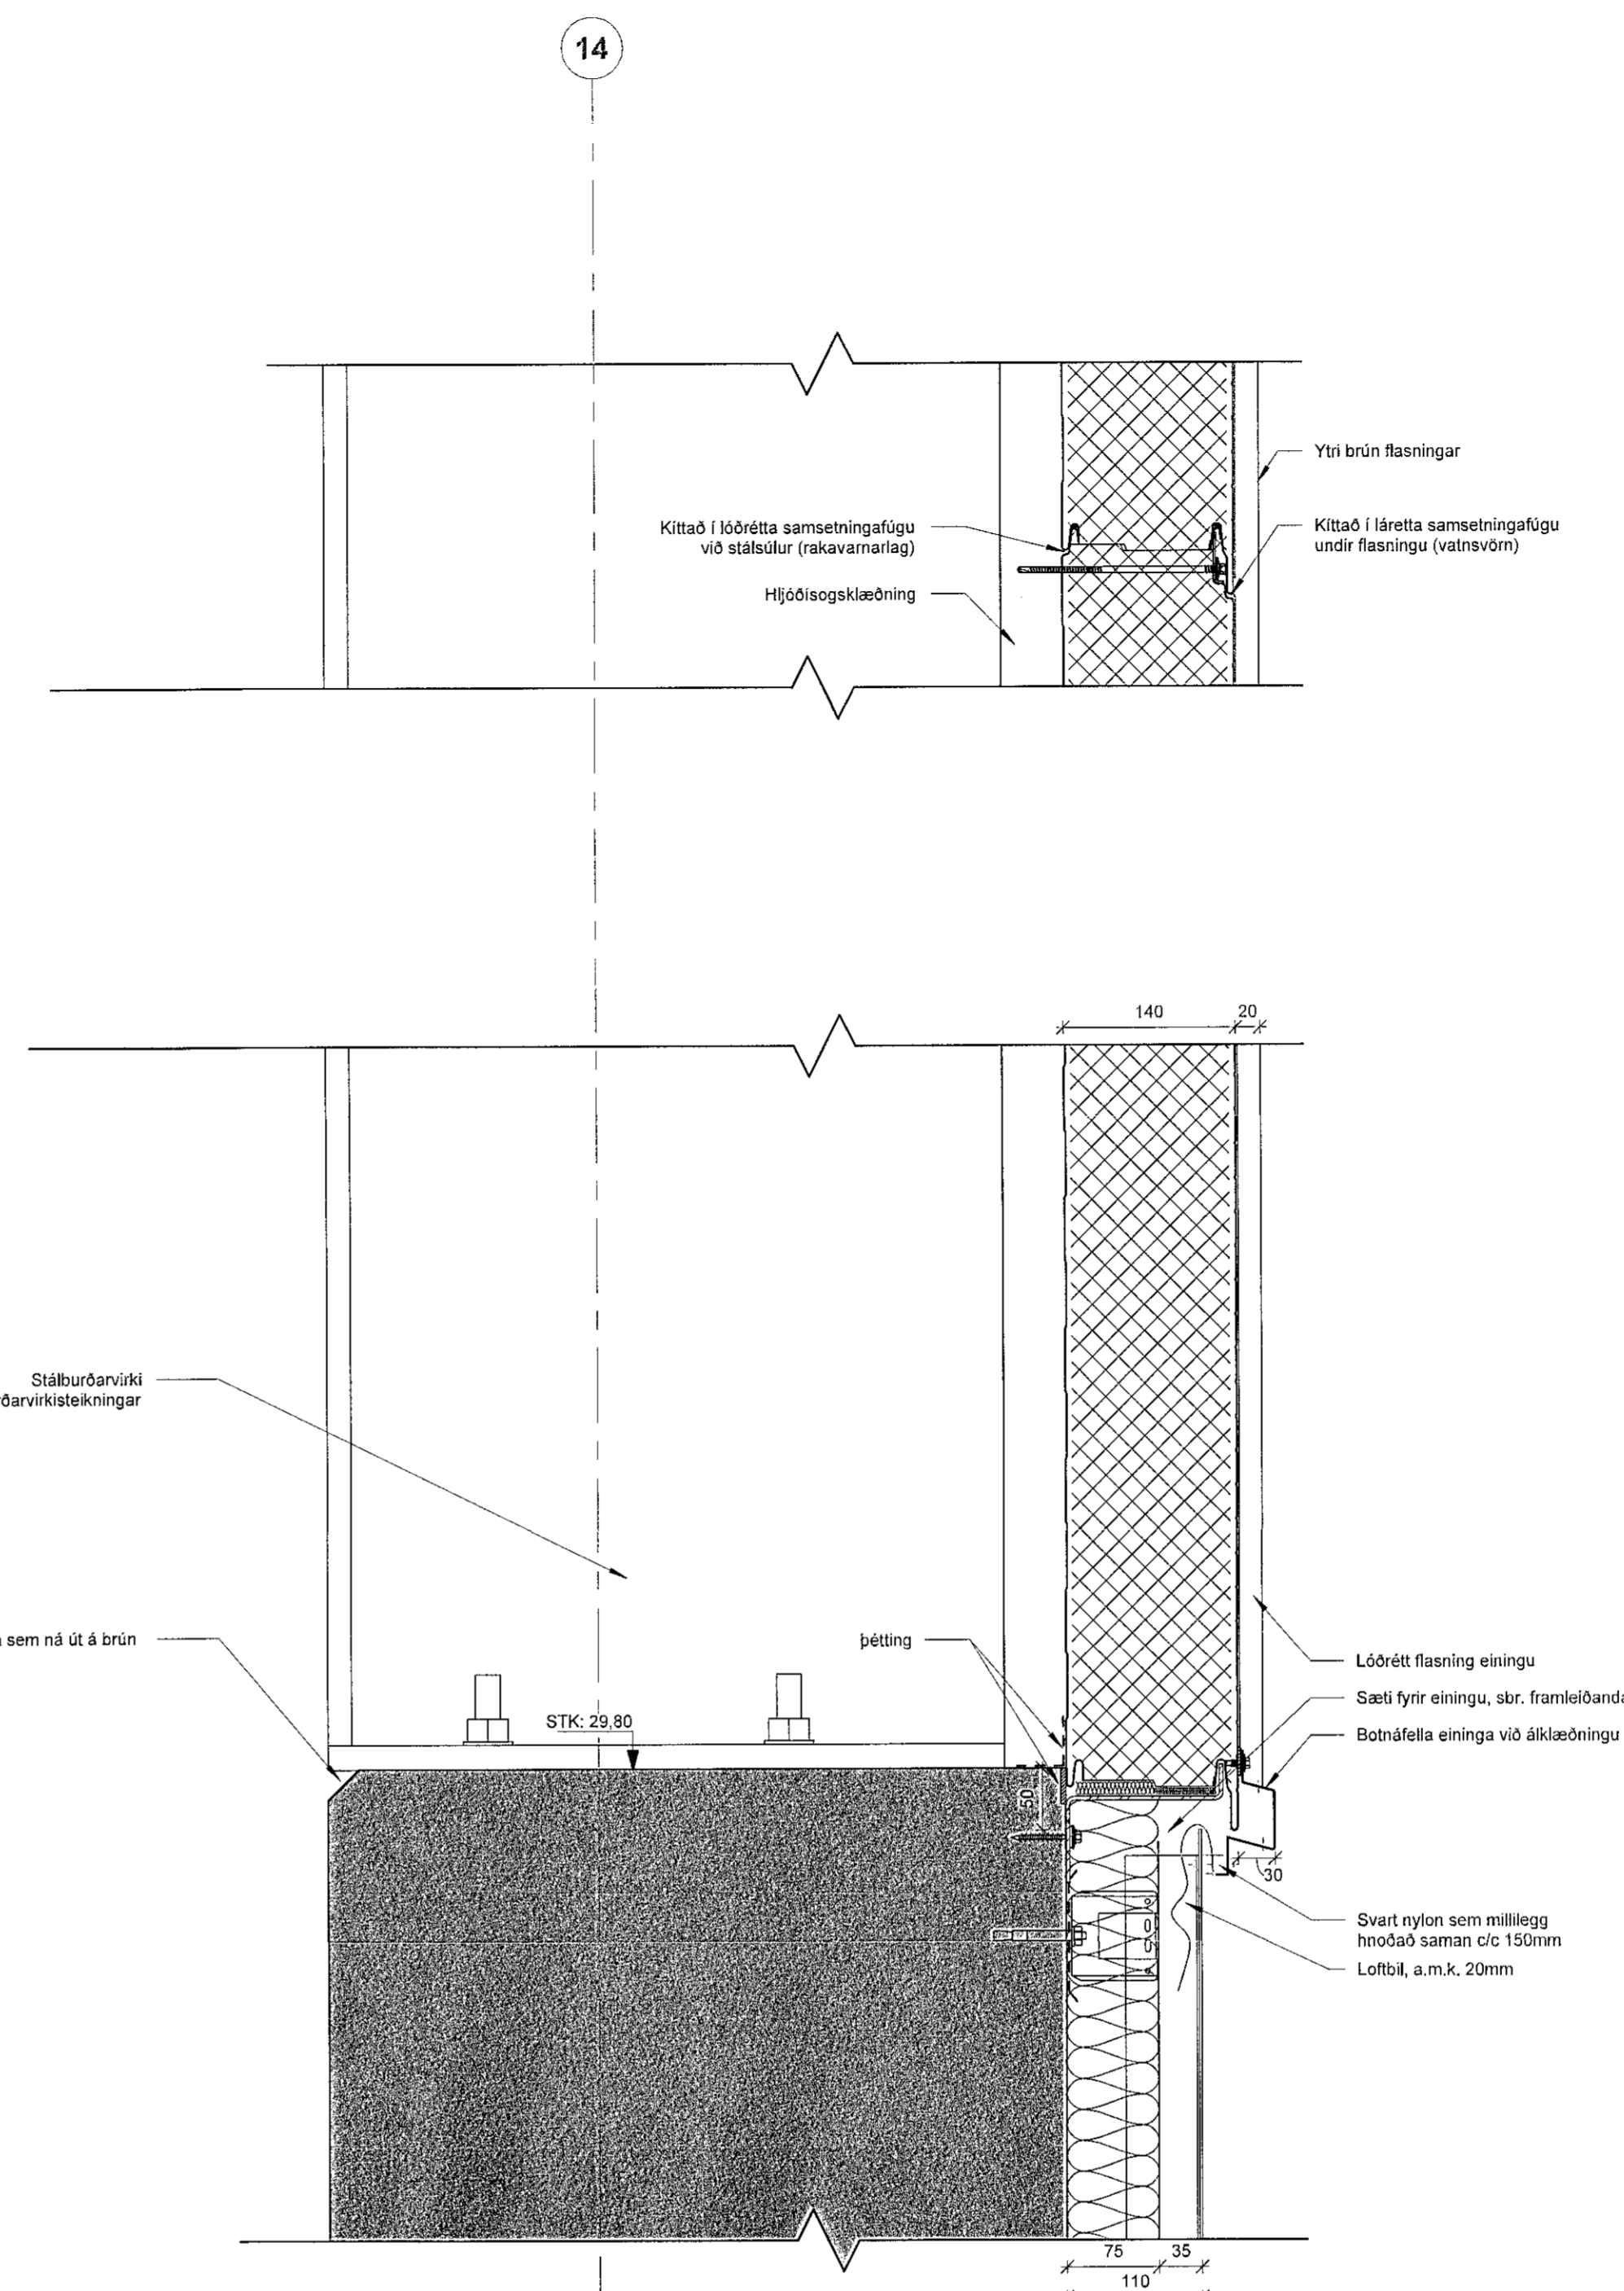

3 Steinullareiningar, við áklæðningu  
1:5

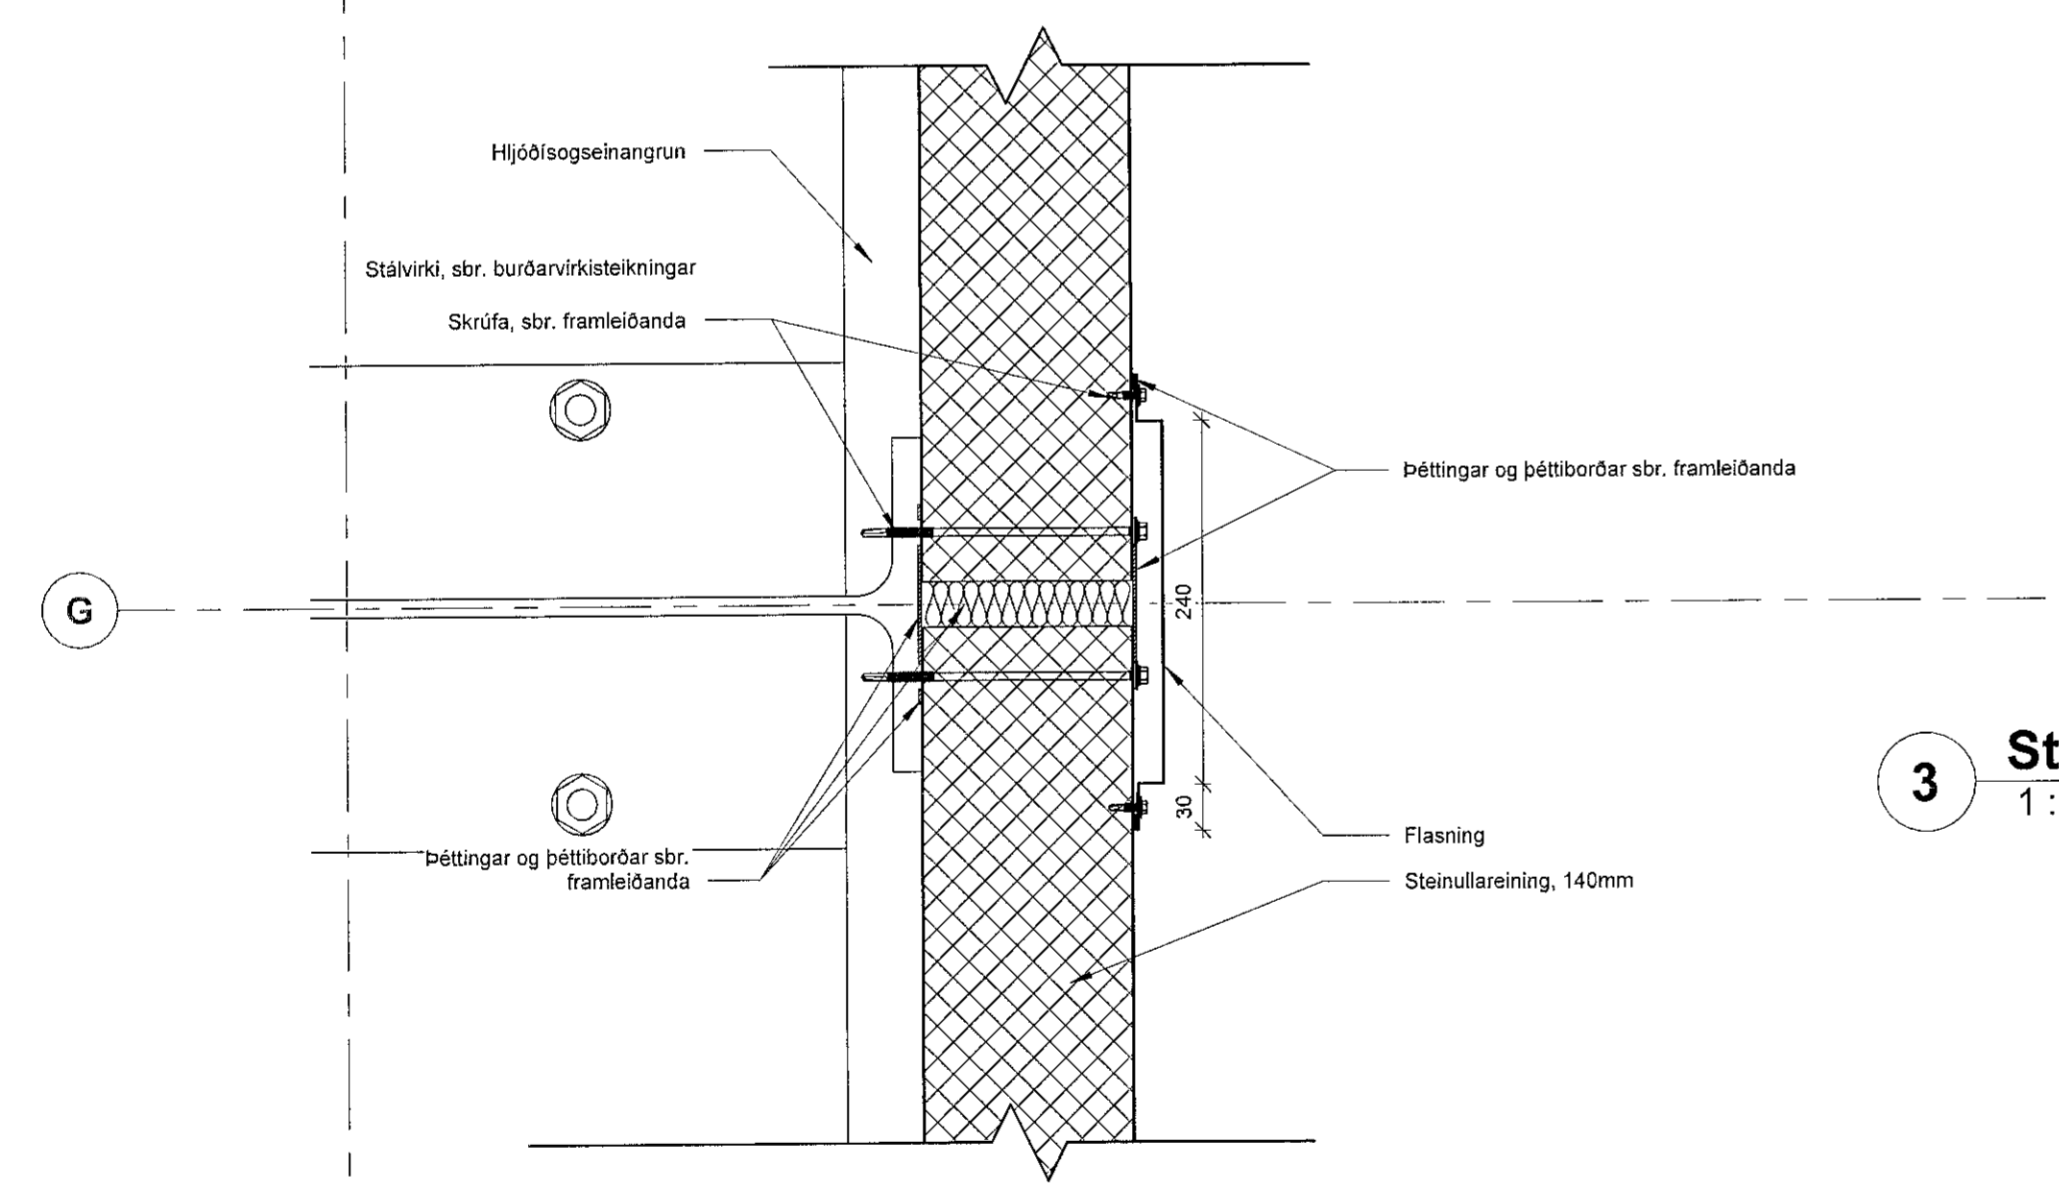

2 Steinullareiningar, samsetning  
1:5

ÚTG. TEIKN. YFIRF. DAGS. SKÝRING

ASK ARKITEKTAR EHF  
GERSGÖTU 9  
101 REYKJAHÖN  
SM 515 2500  
www.ask.is

HÖNNUNUR AÐALUPPERÁTTA OG HÖNNUNARSTJÓRI  
**HELMAR**  
Helmar Helgsson / Arkitekt F.A.L. / Sími: 301226-7040 / helmar@ask.is

VERKEFNI  
Knatthús Hauka  
Ásvellir 1

TEIKNINGAR	SKV. I A1
VERKEIKNINGAR	1:5
HEIÐ TEIKNINGAR	HMM
Deið	TP
	HMM
	09.05.2022
9623	39.04

ÖLL AFNOT OG AFRITUN TEIKNINGAR ER HÁÐ SAMÞYKKTASK-ARKITEKTA. EKKI SKAL MÆLA UPP AF TEIKNINGU.