


1 Viðsnúid þak, þakkantur
1 : 5

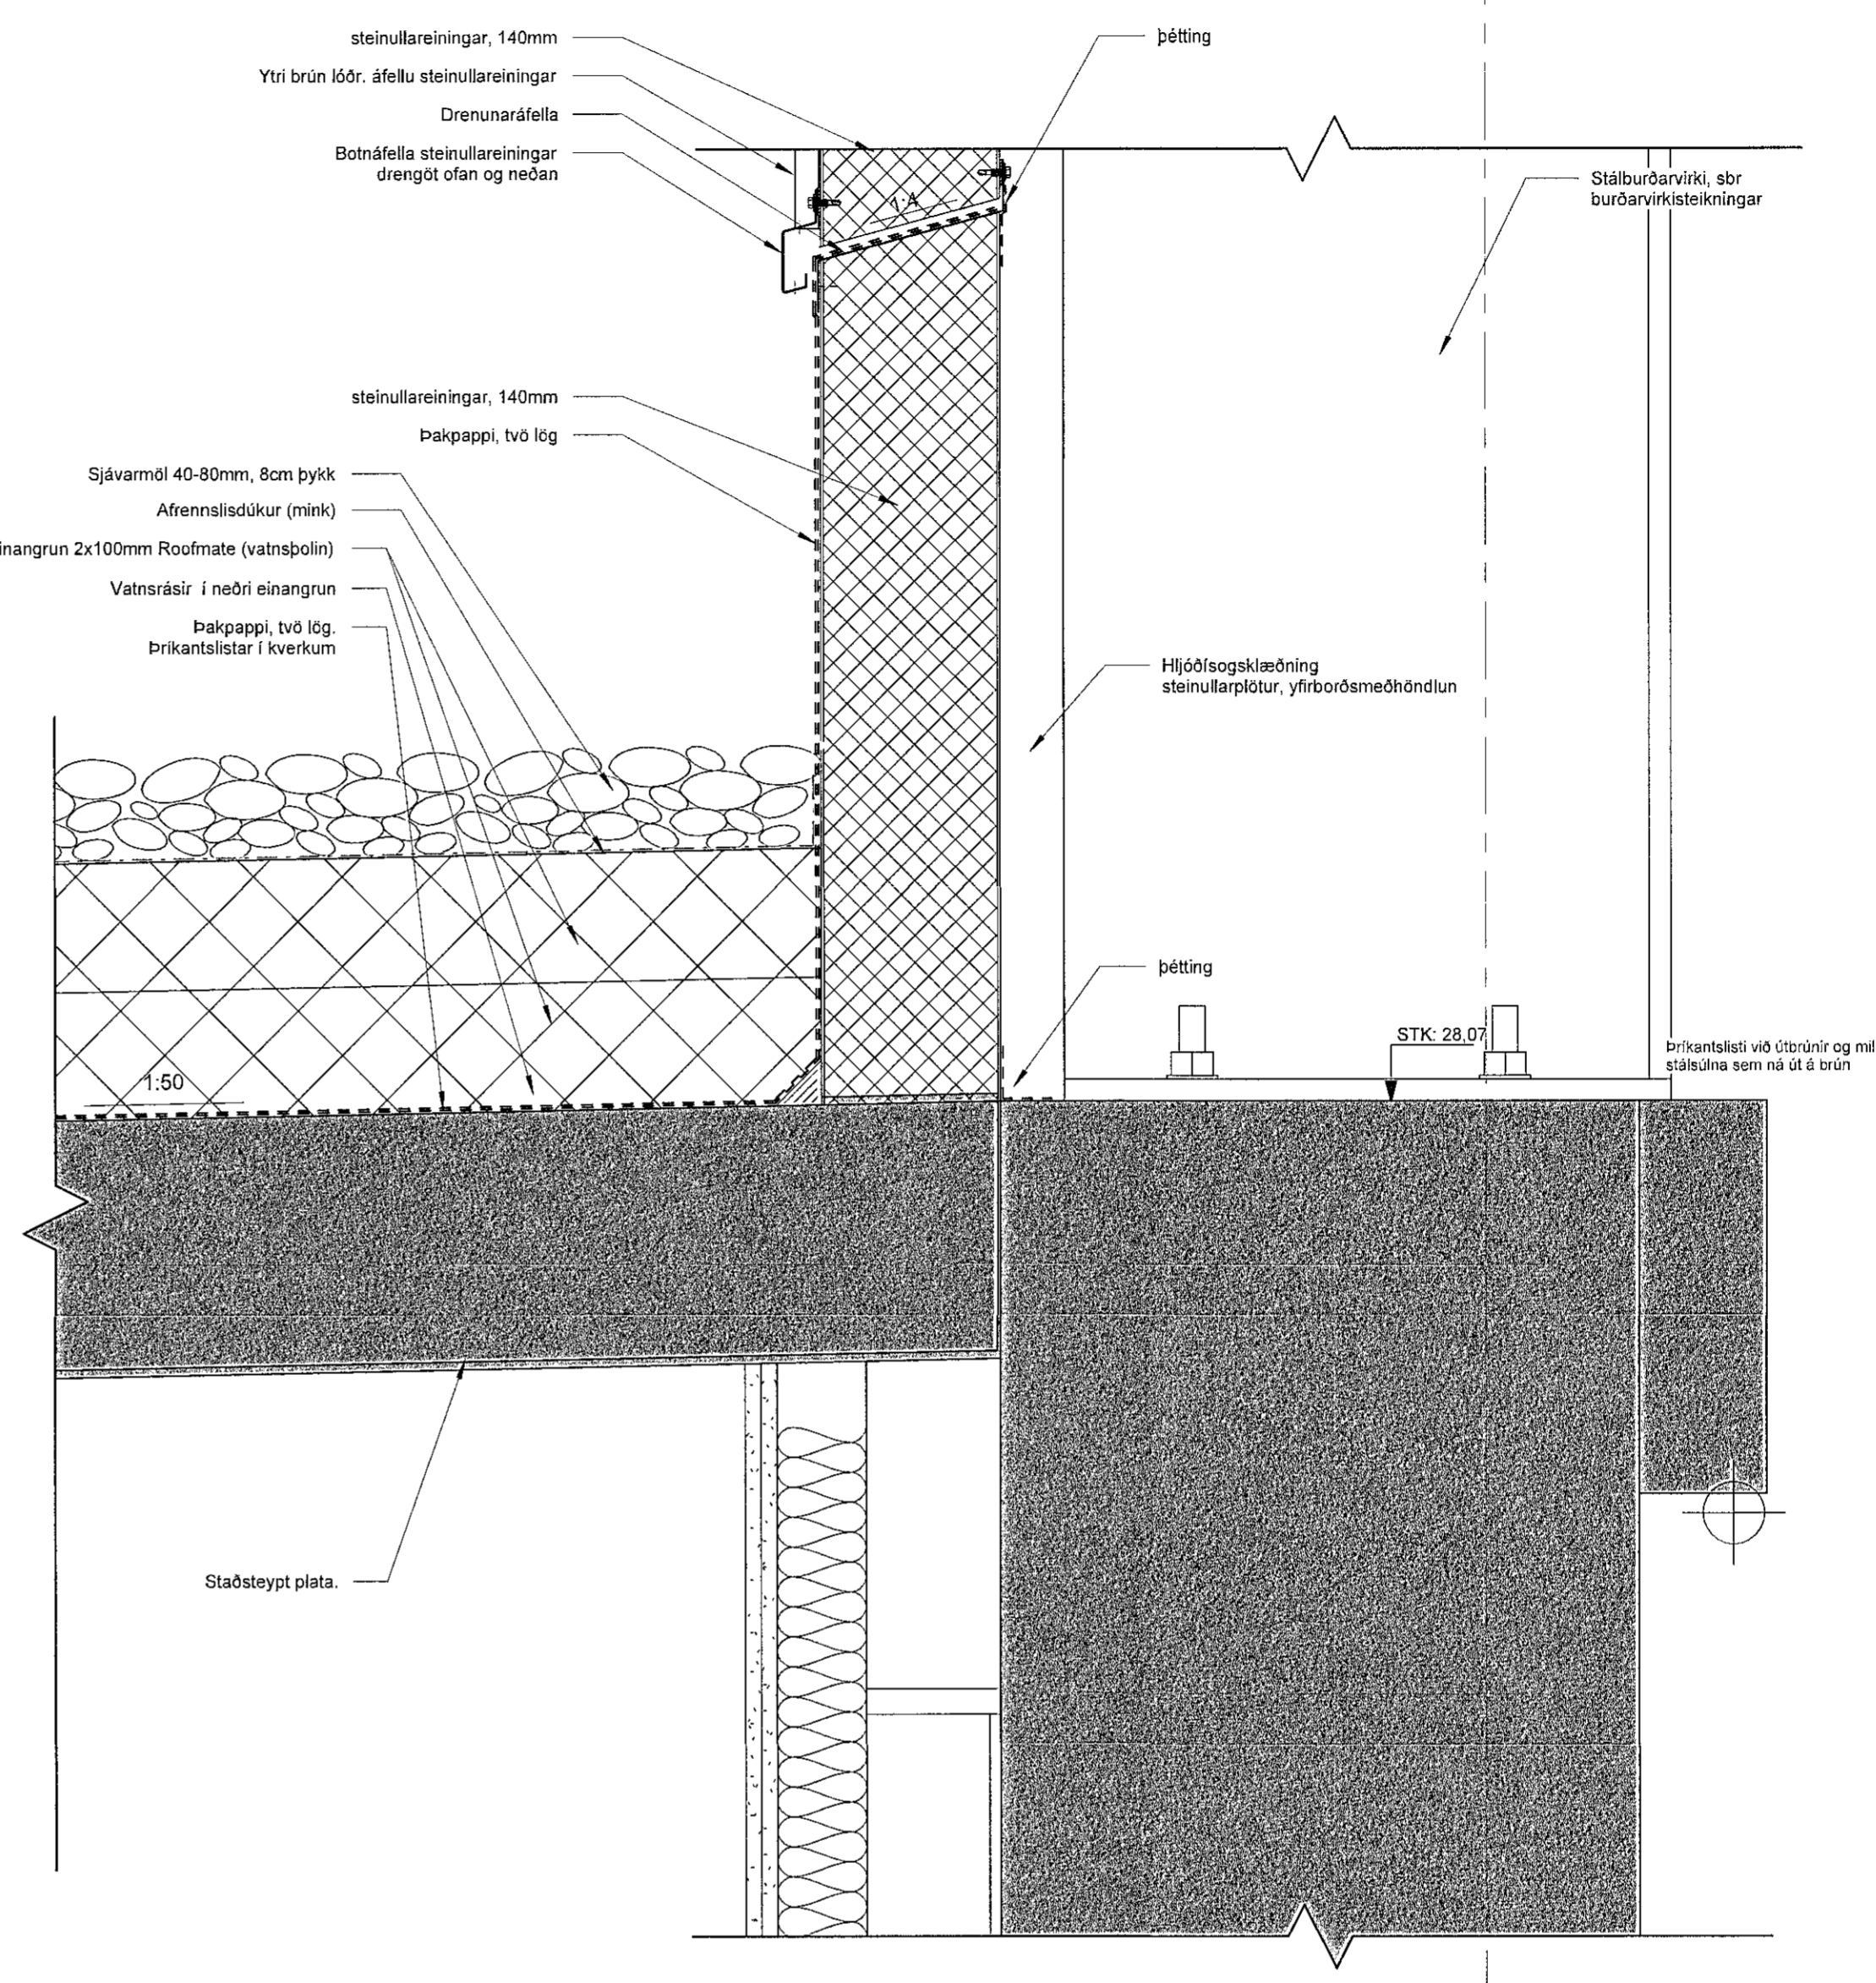

2 Viðsnúid þak, efri, Staðsteypt plata
1 : 5

ÖLL MÁL OG AÐSTÆÐUR ATHUGIST Á STAÐNUM
AÐUR EN SMÍÐI HEFST.
OHEIMILT ER AÐ MÆLA UPP AF TEIKNINGUM.
ASK ARKITEKTUM SKAL TILKYNNT UM
ÓSAMRÆMI OG VAFATRIÐI ER UPP KUNNA AÐ
KOMA.

Skýringar / Notes:
Ávallt skal setja tífurastak-pappa á milli timbers og stöpu, timbers og málna og málna og stöpu. Eins milli tveggja ólíkra málna. Þarng að ekki komi til tafirngar.
Allt efri og uppsetning skal vera ákv. teikningum, fyrirmælum framleiðenda þessa efna sem notuð eru.
Afsalt renningur bræður yfir öll stöpuakki þar sem ekki er vatnslás.
Tar / asphalt must always be placed between timber and concrete, timber and metal and metal and concrete. Also between two different metals, ensuring that no corrosion occurs.
All materials and installation shall be in accordance with drawings, instructions of the manufacturers of the materials used.
Asphalt membrane melted over all places the concrete could leak in.

ÚTG. TEIKN. YFIRF. DAGS. SKÝRING

ASK ARKITEKTAR EHF
GERISGÖTLI 9
101 REYKJAVÍK
SMÍÐI SÍ 5200
www.ask.is

HÖNNUNUR AÐALUPPRÁTTA OG HÖNNUNARSTJÓRI
Hvinnar
Hágr Már Halldósson Arkitekt F.A.I. Sí: 501 255 7648
haldmar@ask.is



VERKGERN Knatthús Hauka Ásvellir 1		SKV Í A1 1 : 5
TEIKNINGAR Verkeikningar	HANNAÐ HMH	
HEITI TEIKNINGAR Dælli	TEIKNAD TD	
	YFIRF. HMH	
	DAGS. 09.05.2022	
VERK.NR. 9623	ALEKERNI - NÖMUR TEIKNINGAR 39.07	ÚTGAFA