



1 Þakgluggi, þversnið  
1:5

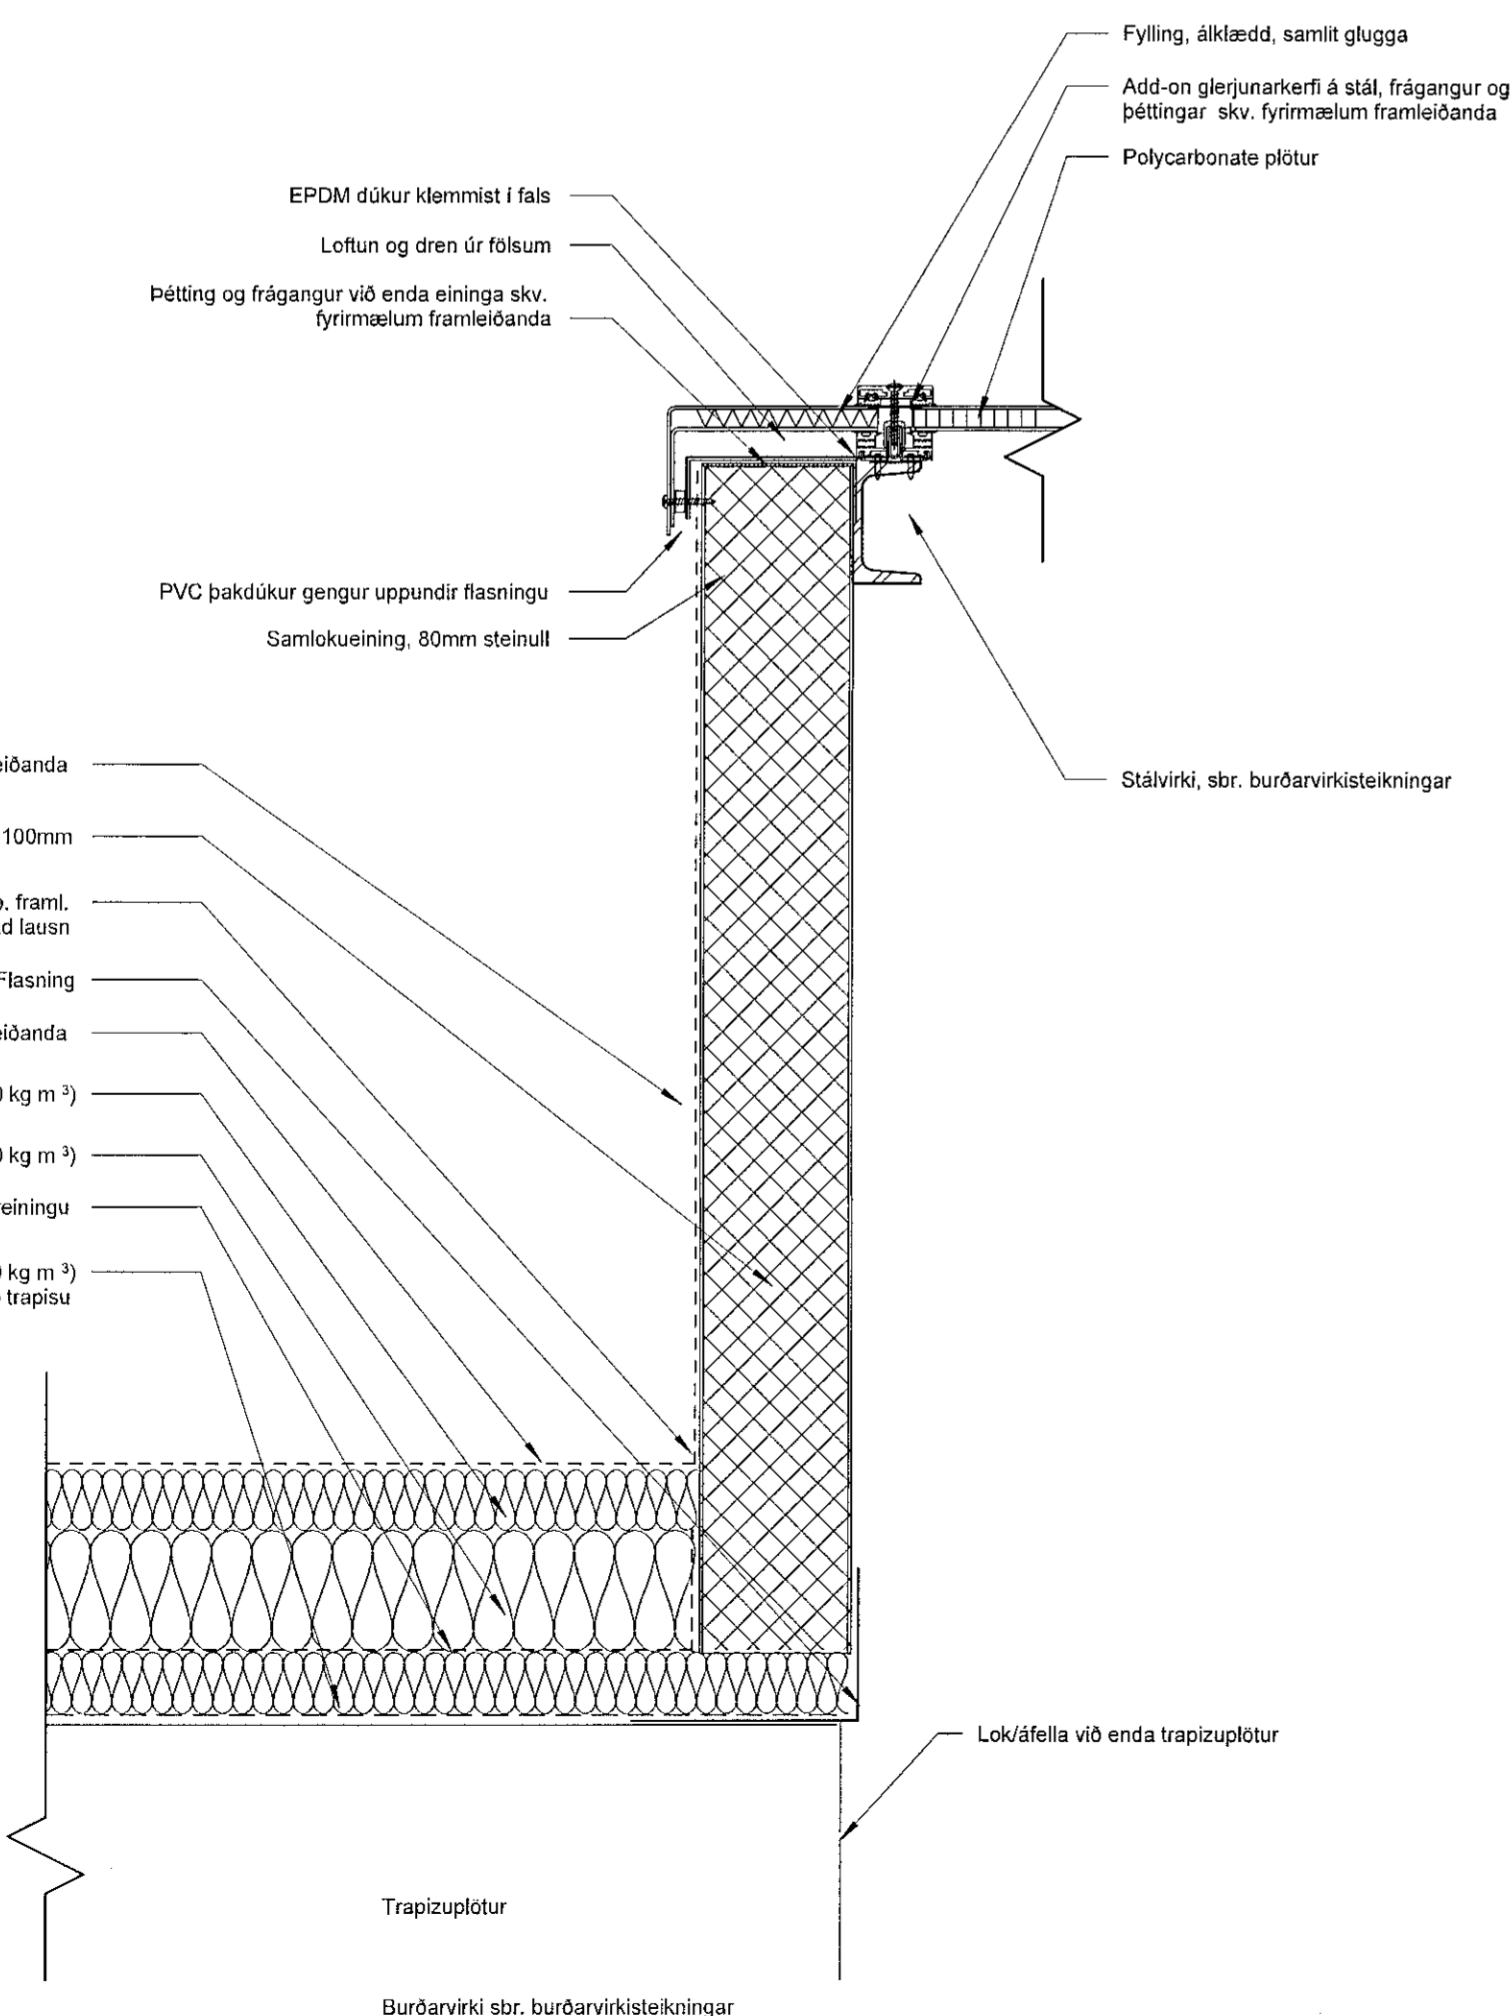

2 Þakgluggi, langsnið  
1:5

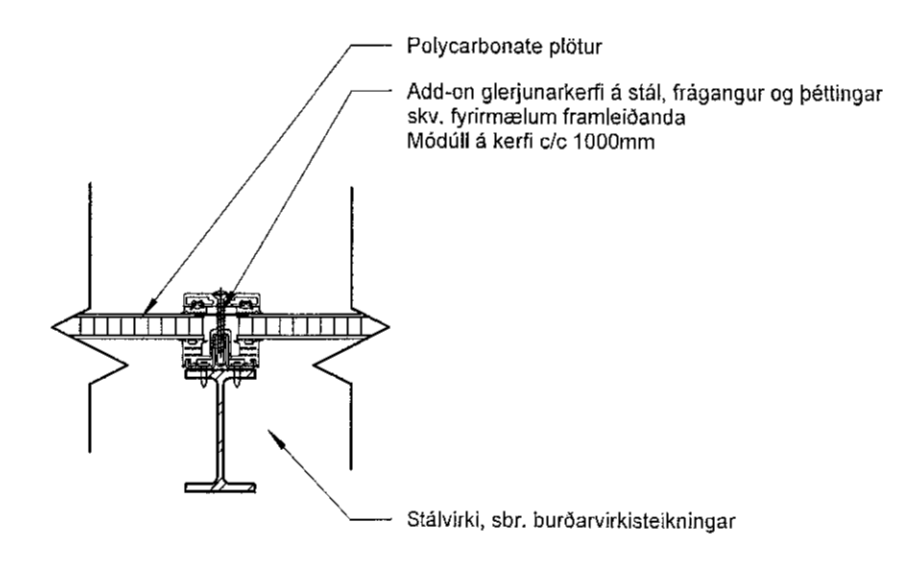

ÖLL MÁL OG ABSTÆÐUR ATHUGIÐ Á STADNUM  
AÐUR EN SMÍÐI HEFST.  
ÖHEIMILT ER AÐ MJELA UPP AF TEIKNINGUM.  
ASK ARKITEKTUM SKAL TILKYNNT UM  
ÖSAMRÆMI OG VAFAATRÍÐI ER UPP KUNNA AÐ  
KOMA.

**Skýringar / Notes:**  
Ávallt skal selja þorulaft-pappa á milli timbers og steypu, timbers og málmis og málmis og steypu. Eins milli tveggja ólíkra málmis, þannig að ekki komi til tengingar.  
Allt efni og uppsetning skal vera skv. teikningum, fyrirmælum framleiðanda þeirra efna sem notað eru.  
Aðaltí renningar bræðdur yfir öll steypuskið þar sem ekki er valnás.  
Tar / asphalt must always be placed between timber and concrete, timber and metal and metal and concrete. Also between two different metals, ensuring that no corrosion occurs.  
All materials and installation shall be in accordance with drawings, instructions of the manufacturers of the materials used.  
Asphalt membrane melted over all places the concrete could leak in.

ÚTG. TEIKN. YFIRF. DAGS. SKÝRING

ASK ARKITEKTAR EHF  
GOSKOTULLSÍÐI  
151 REYKJAVÍKUR  
SMÍÐ SÍS 0300  
www.asi.is

HÖNNUNUR AÐALUPPDÁRÁTA OG HÖNNUNARSTJÓRI  
*Helgi Mír Haldrsson*  
Helgi Mír Haldrsson Arkitekt F.A.L. sí. 301256-7049  
helgimir@ask.is



VERKEFNI		Knatthús Hauka	
Ásvellir 1			
TEIKNINGAR	Verkefningar	MÖV. I A1	1:5
HEFTI TEIKNINGAR	Delli	HAUNAND	HMH
		TEIKNING	Tb
		YFIRF.	HMH
		DATE	09.05.2022
VERK. NÚM.	9623	ÁLEIÐENI - NEMER TEIKNINGAR	39.11
		ÚTGÁFA	