




ÖLL MÁL OG ABSTÆBUR ATHUGIST Á STAÐNUM  
ÁÐUR EN SMÍÐI HEFST.  
ÖHEIMILT ER AD MÆLA UPP AF TEIKNINGUM.  
ASK ARKITEKTUM SKAL TILKYNNT UM  
OSAMRÆMI OG VAFAAÞRÍÐI ER UPP KUNNA AD  
KOMMA.

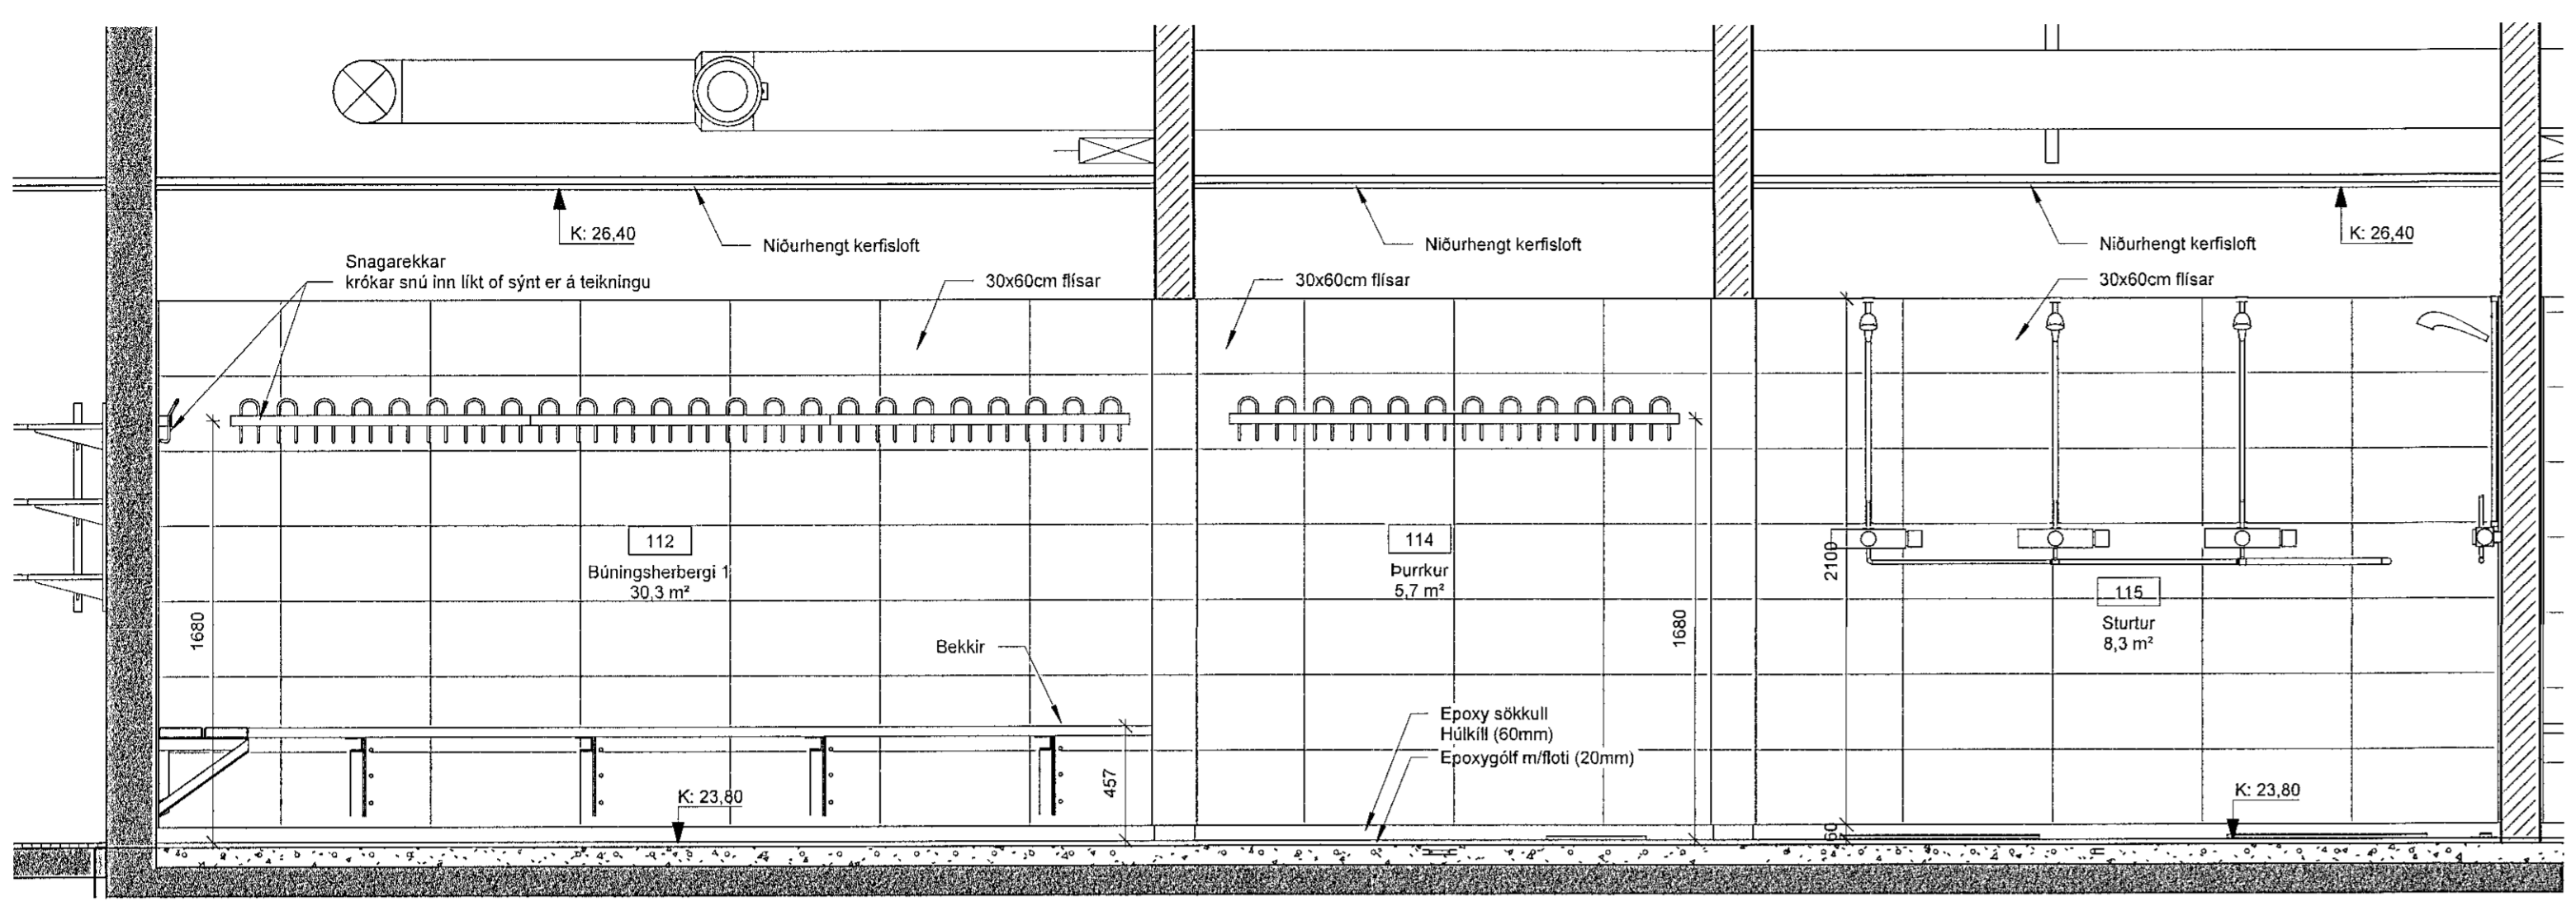


1 **Bún-purrkur-sturtur**  
1 : 25

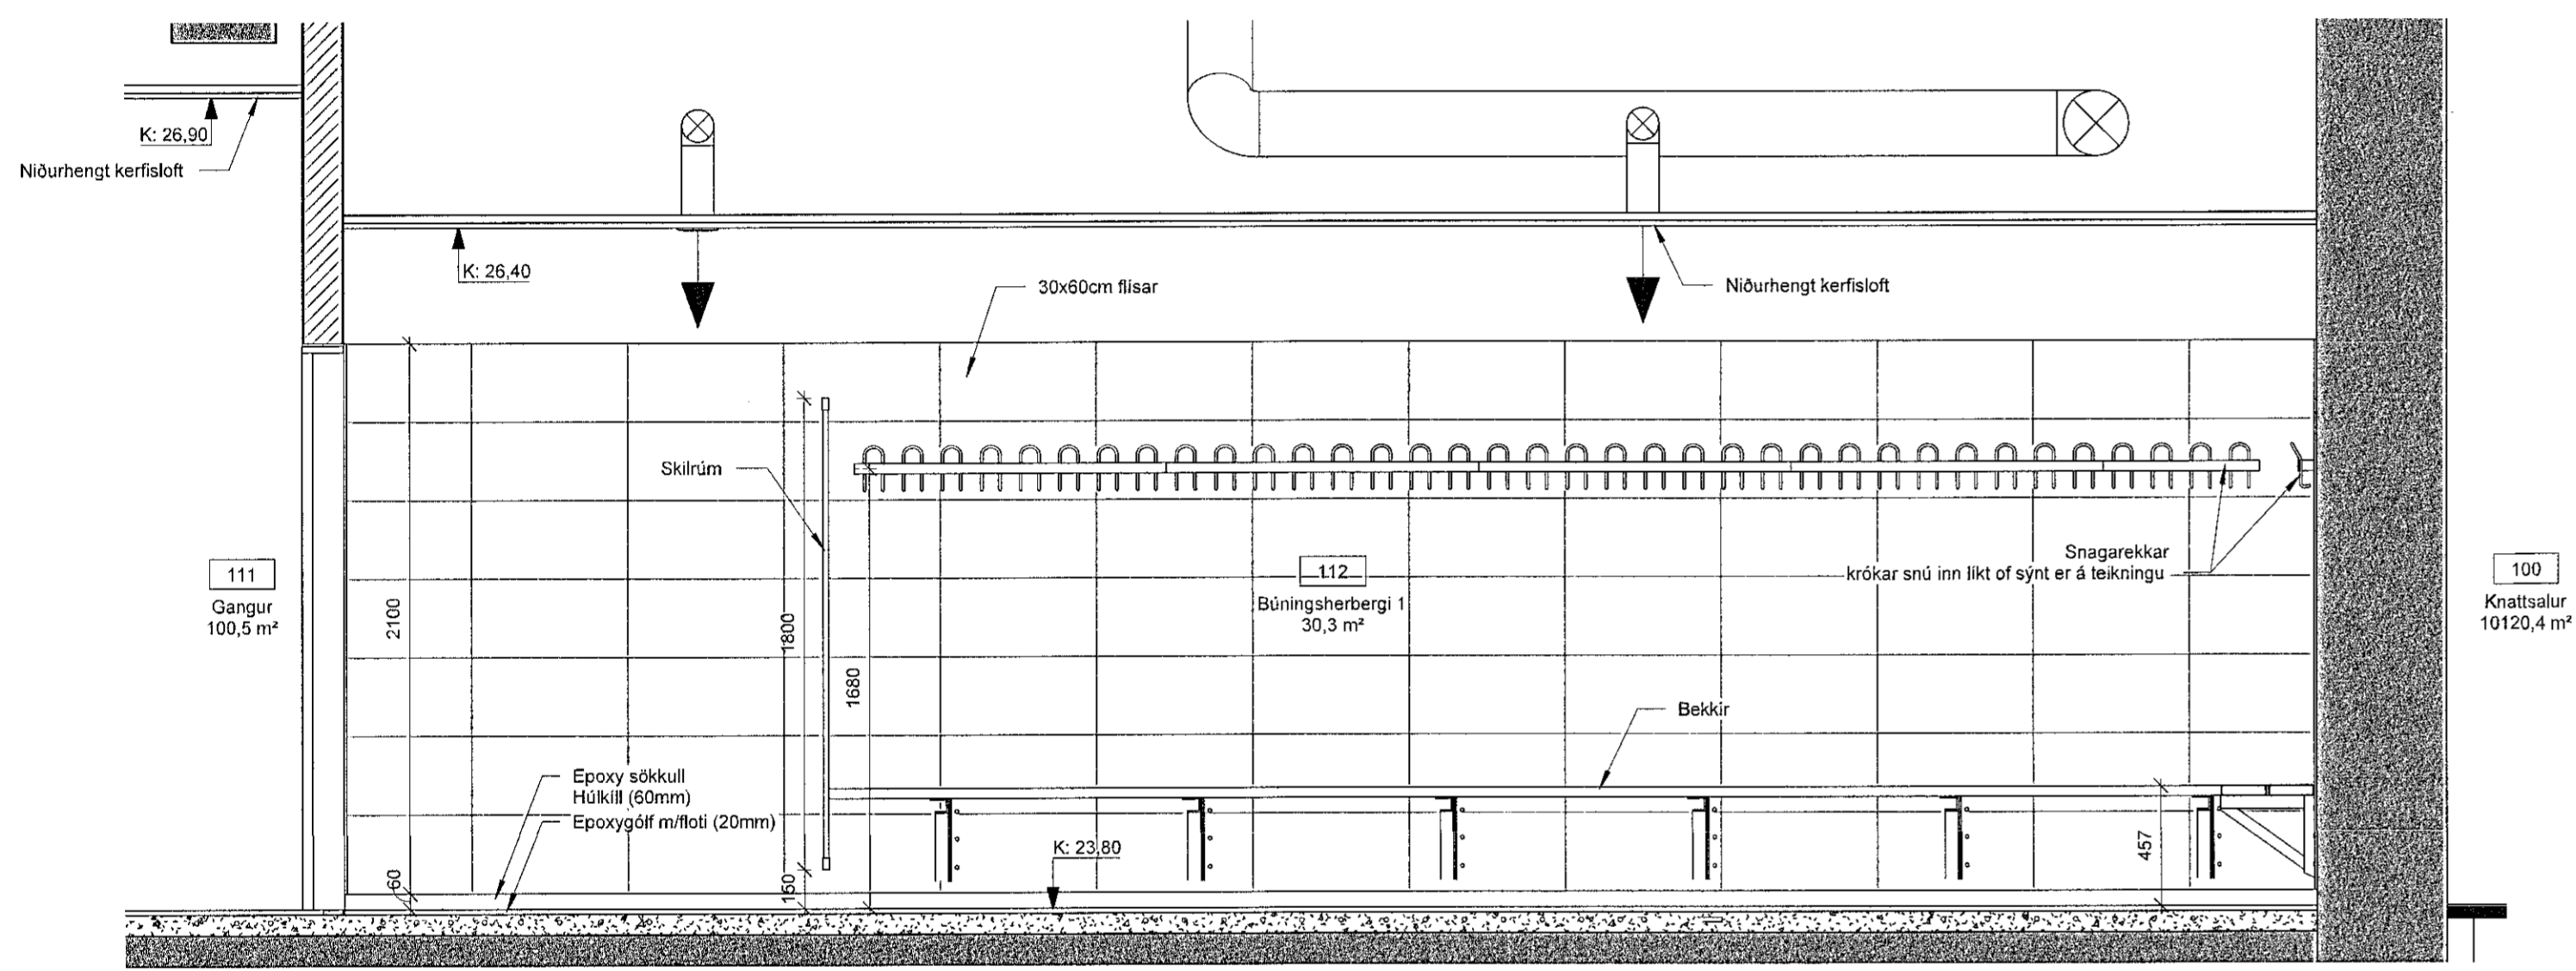


2 **Búningsherbergi-1**  
1 : 25

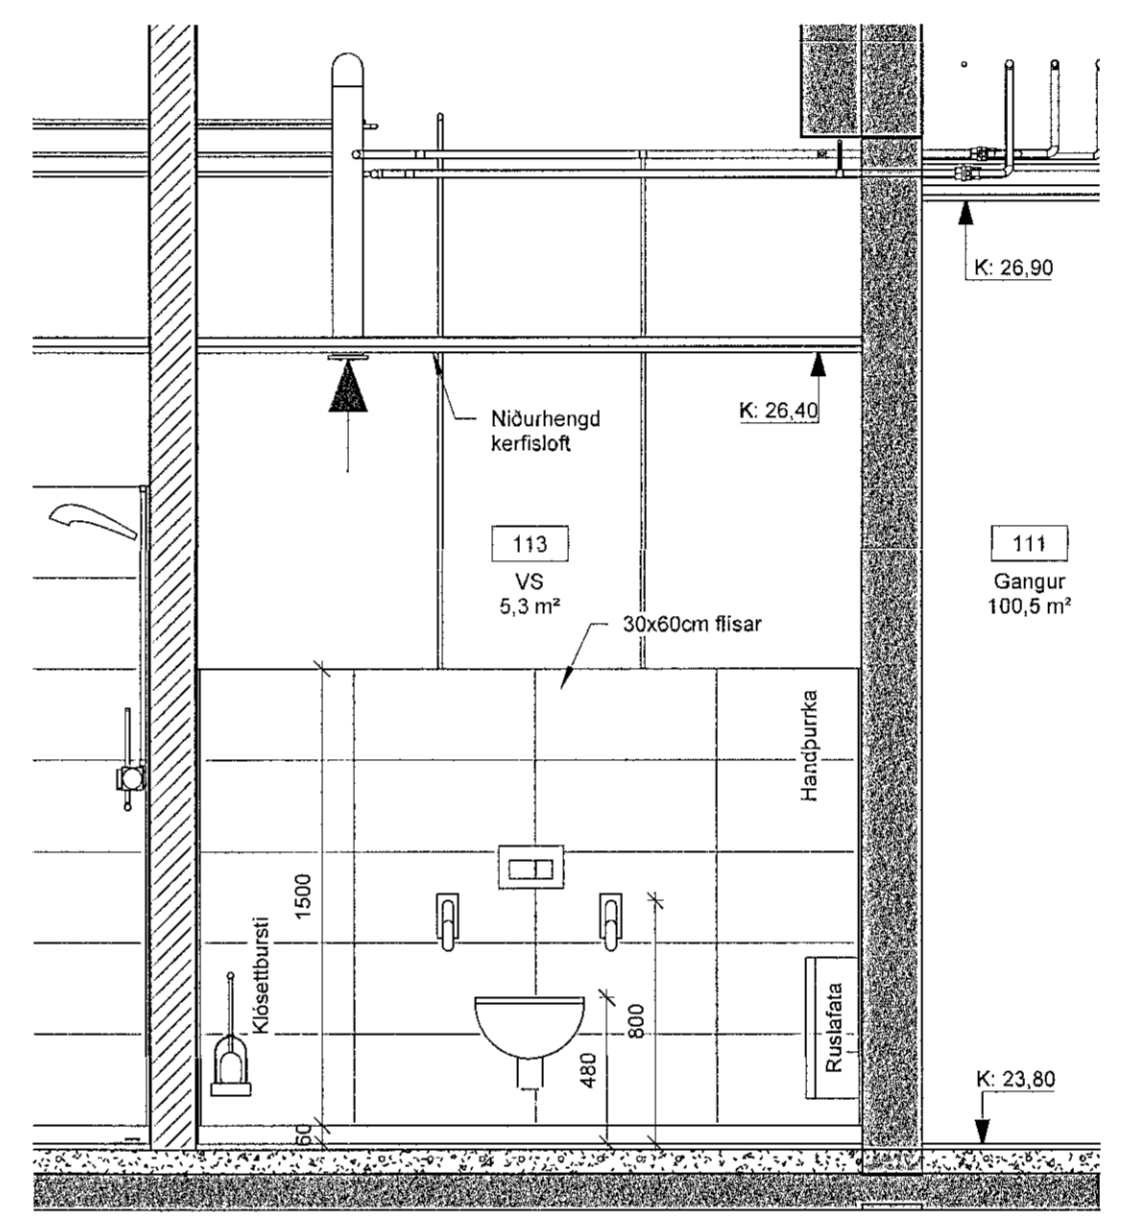

4 **Salerni fatlaðra-1**  
1 : 25

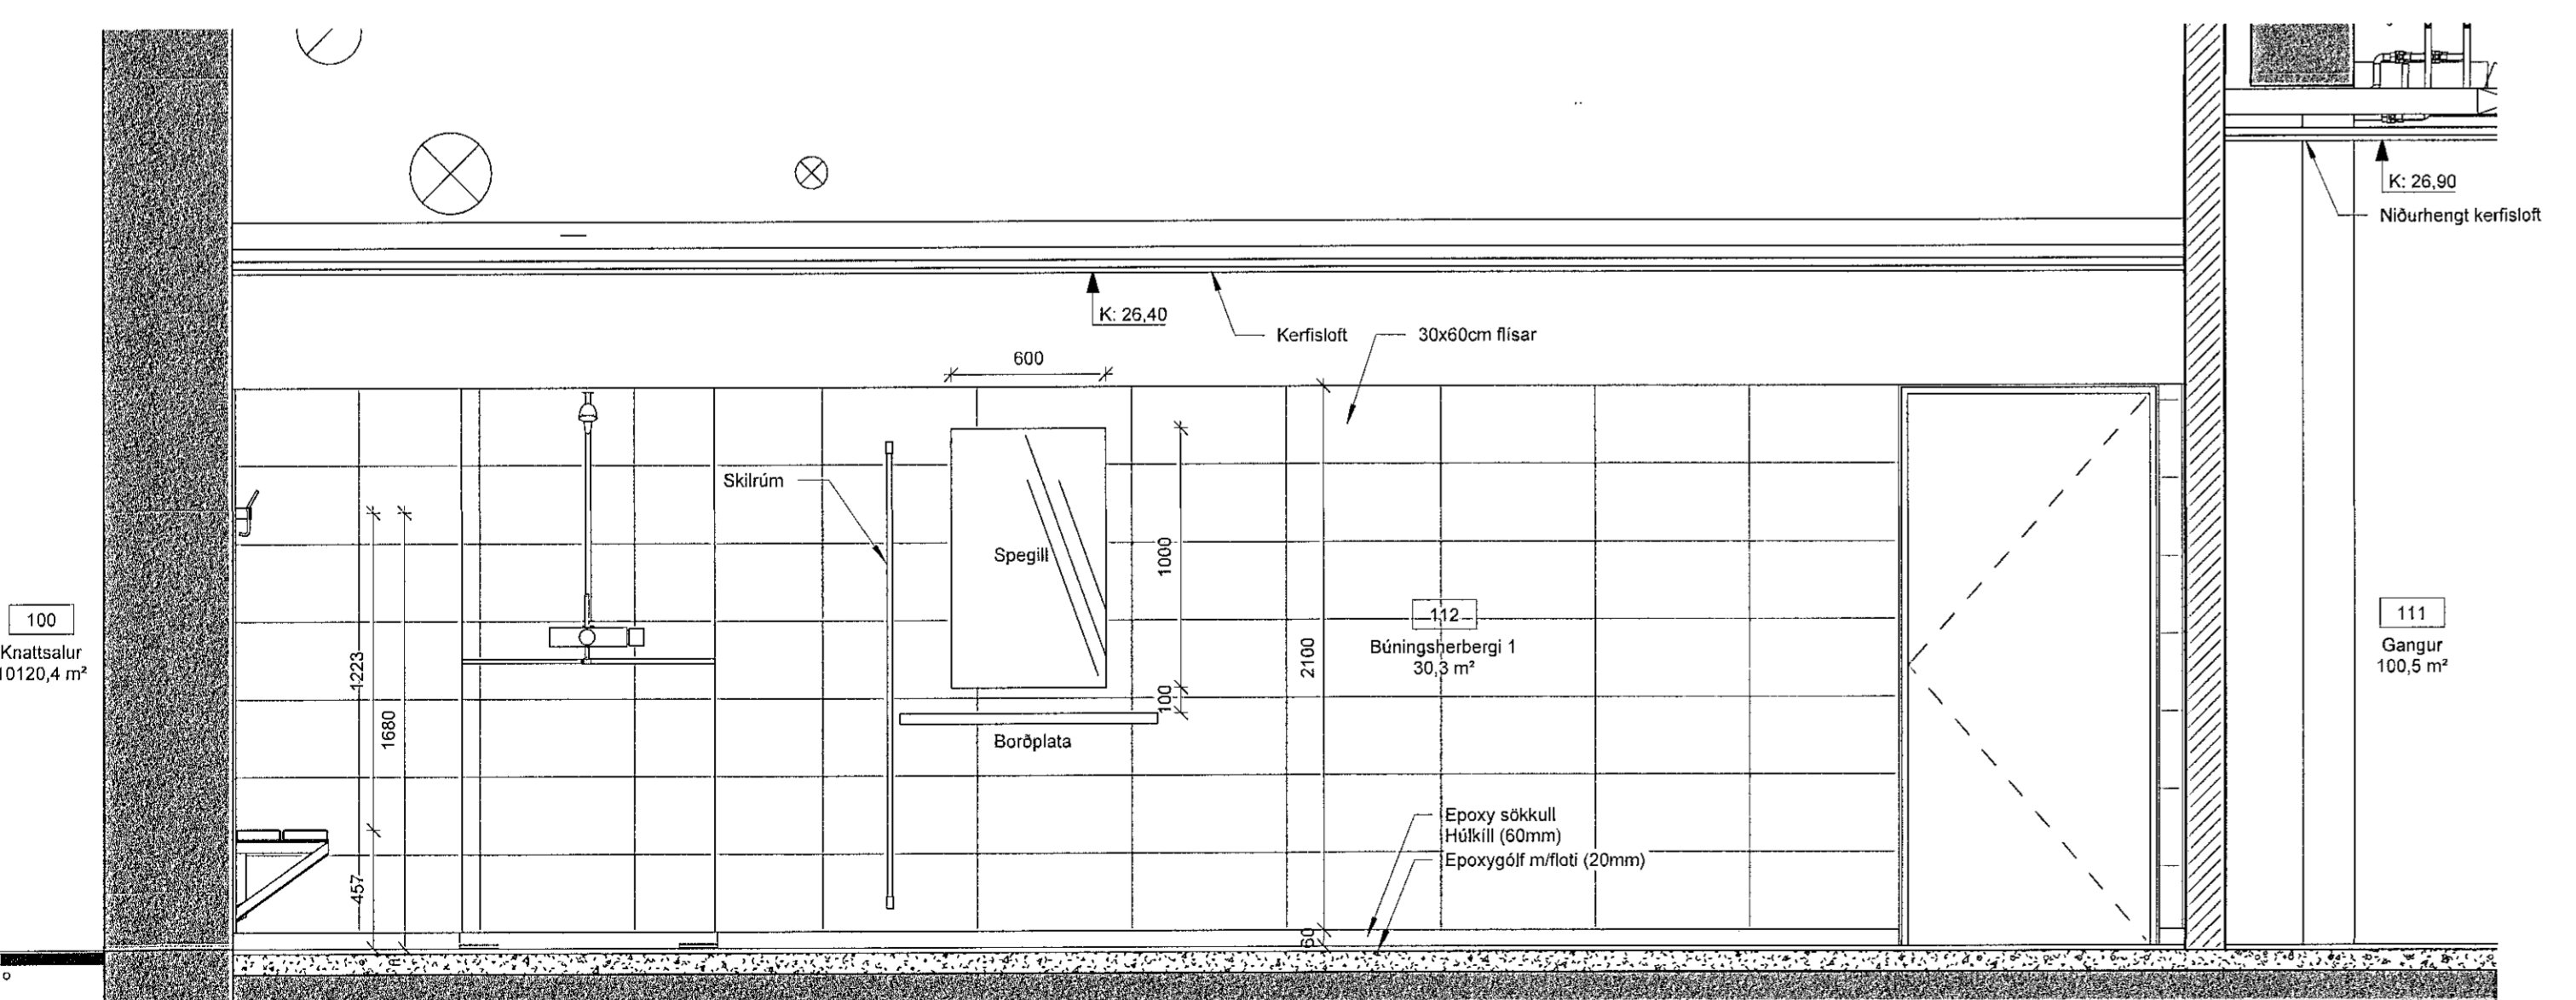

3 **Búningsherbergi-2**  
1 : 25

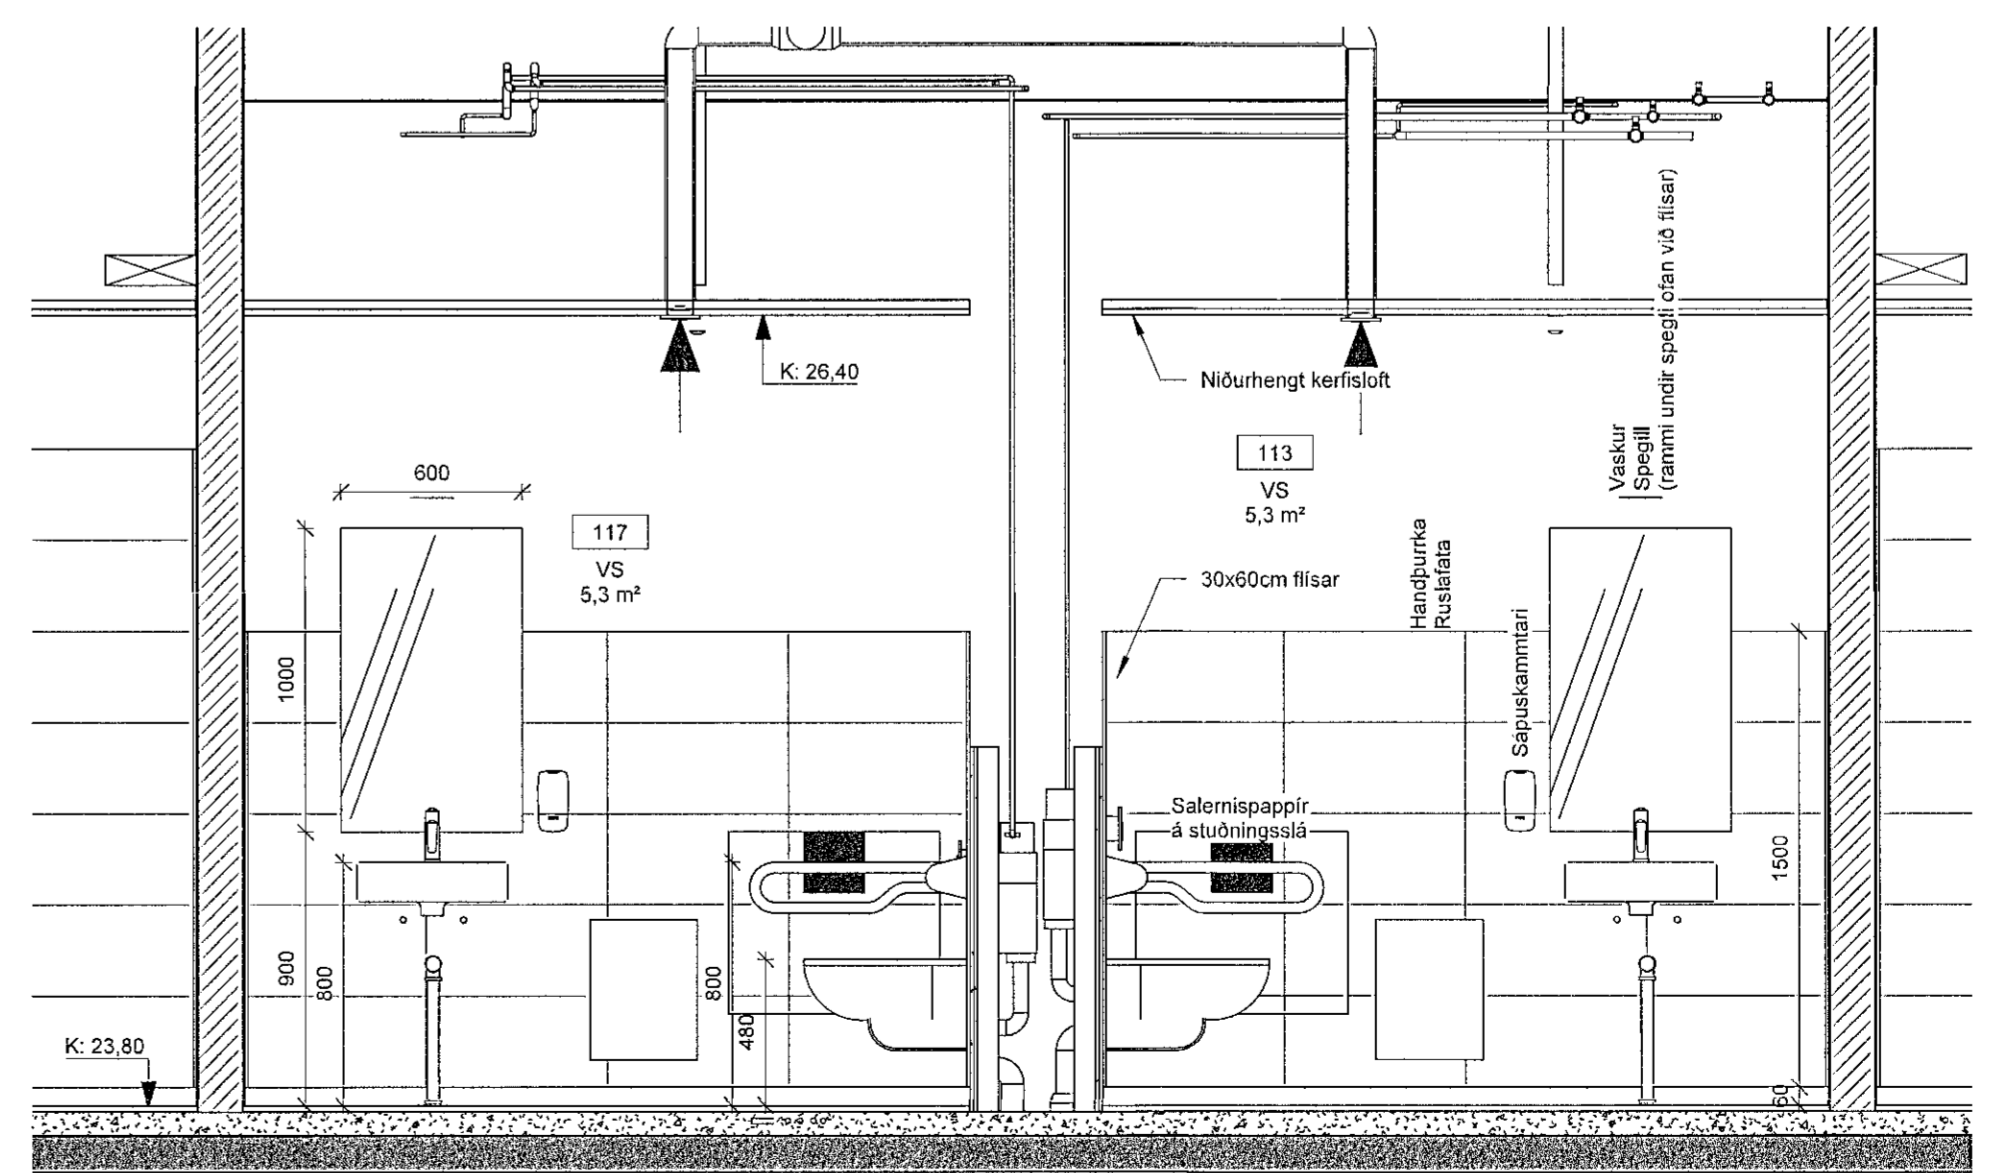

5 **Salerni fatlaðra-2**  
1 : 25

ÚTG. TEIKN. YFIRF. DAGS. SKÝRING

ASK ARKITEKTAR EHF  
GERÐUGU  
TÓLFRÝVAUJUK  
SMÍÐI  
www.ask.is

HÖNNUNUR ADALUPPRÁTTA OG HÖNNUNARSTÖRI  
*Henni*  
Hágr Már Húðbrásson      Andriac F.A.L.      Sími: 201228-7040  
henni@ask.is

VERKSFNA  
Knatthús Hauka  
Ásvellir 1

TEIKNINGAR  
Verkefningar  
HEITI TEIKNINGAR  
Búningsherbergi

MKV. F. A1  
1 : 25  
HARKIÐ  
HMH  
TEIKNAD  
Tp  
YFIRF.  
HMH  
DAGS.  
09.05.2022  
ÚTGAFA

VERK. NÚM.  
9623

ALSHÉÐNI - NÚMÉR TEIKNINGAR  
70.002

© ÖLL AFRÉTT OG AFRÉTLIN TEIKNINGAR ER HÁÐ BANNYRRI ASK ARKITEKTA. EKKI SKAL MÆLA UPP AF TEIKNINGUM.