

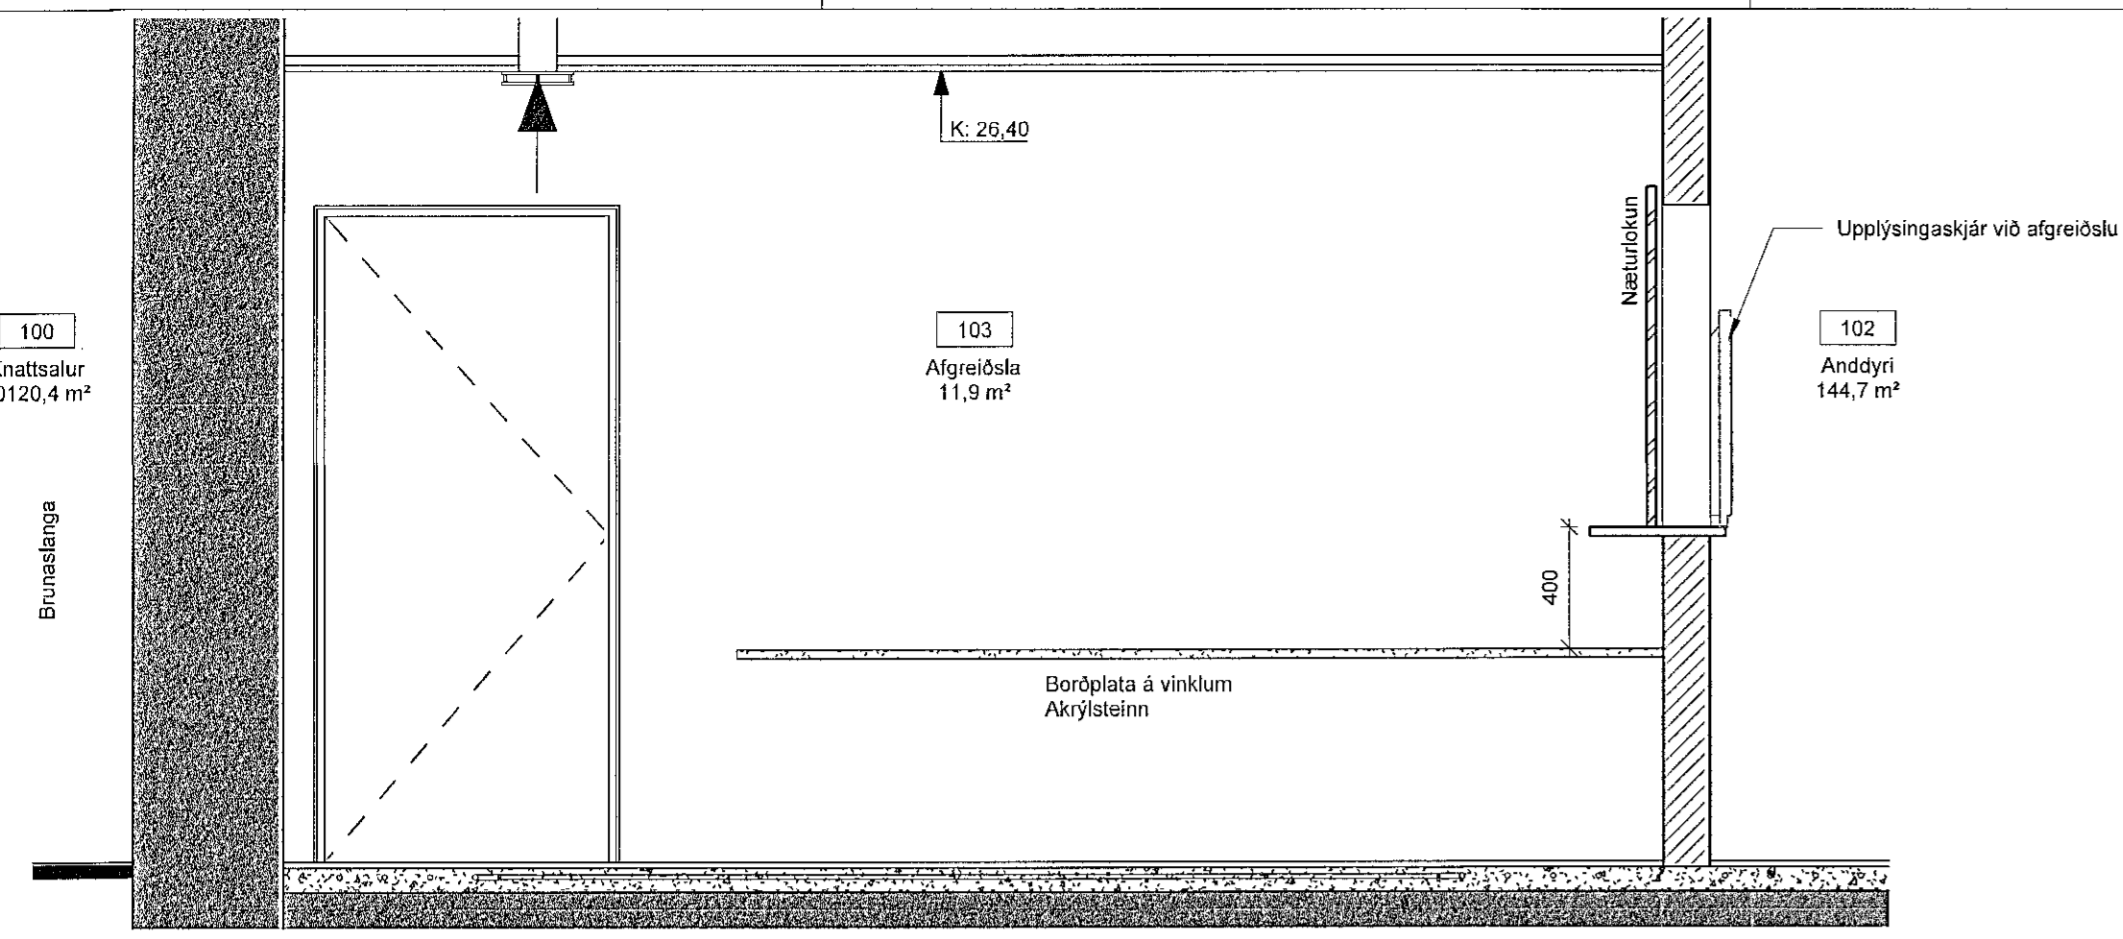



ÖLL MÁL OG AÐSTÆÐUR ATHUGIST Á STAÐNUM
AÐUR EN SMÍÐI HEFST.
ÓHEIMILT ER AÐ MÆLA UPP AF TEIKNINGUM.
ASK ARKITEKTUM SKAL TILKYNNT UM
ÓSAMRÆMI OG VAFAAÞRÍÐI ER UPP KUNNA AÐ
KOMA.

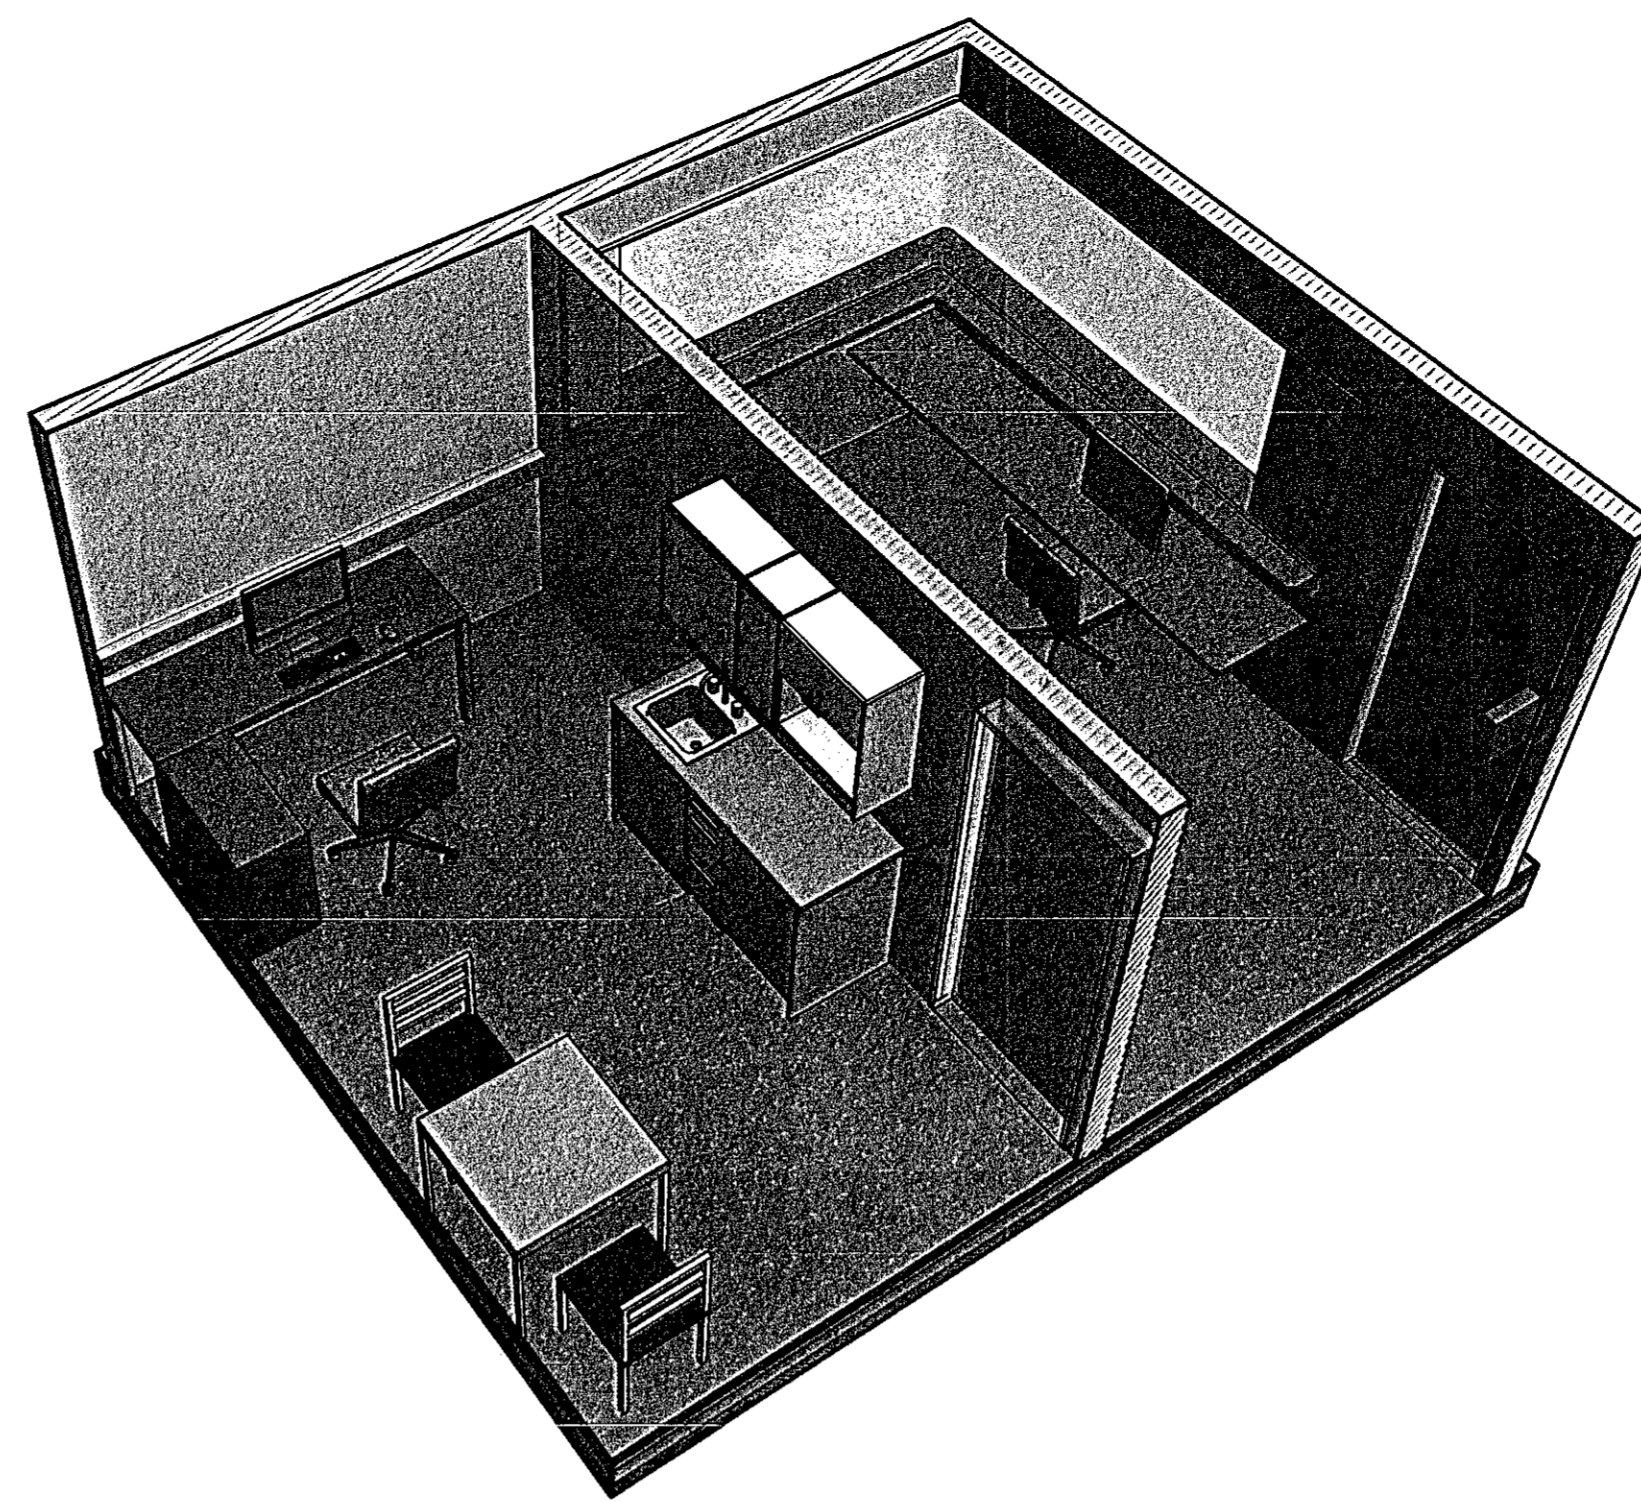


2 Afgreiðsla-1
1 : 25

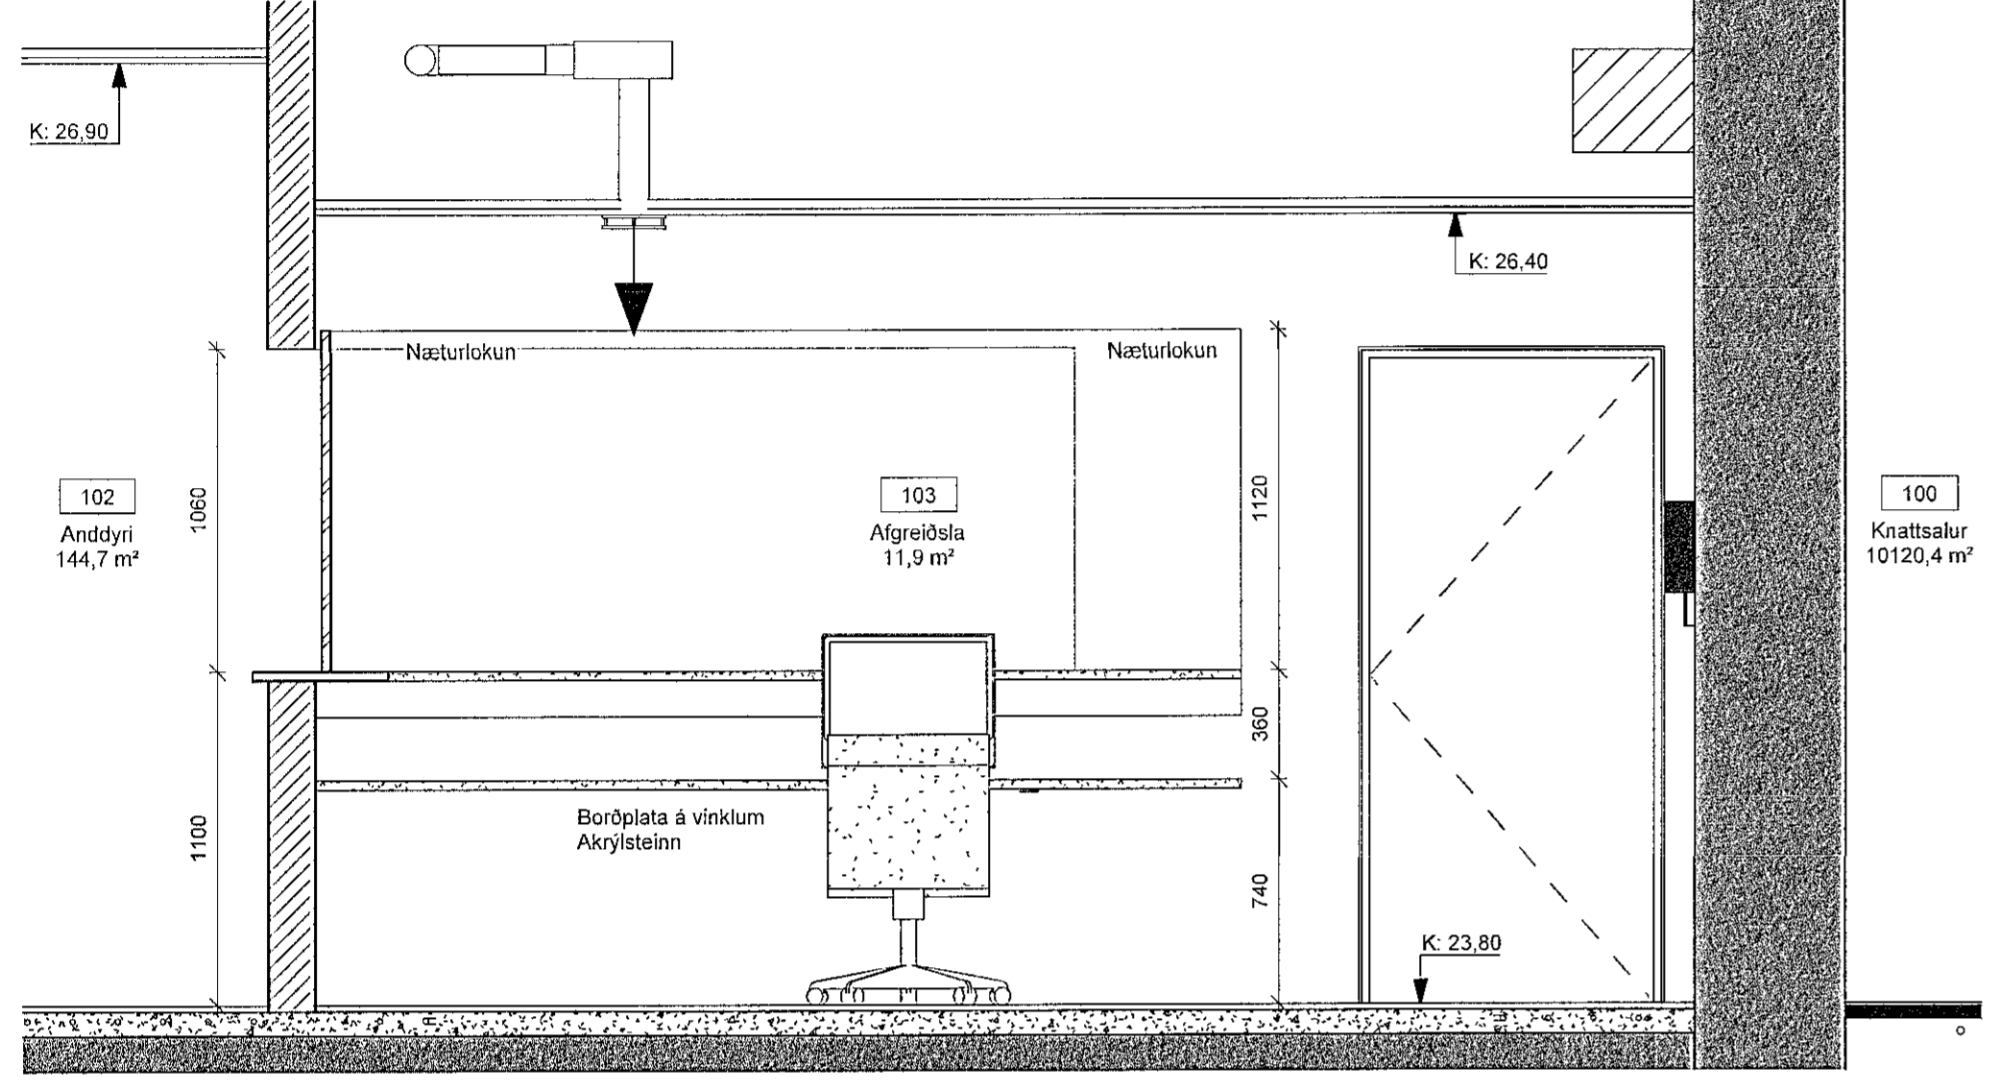


3 Afgreiðsla-2
1 : 25

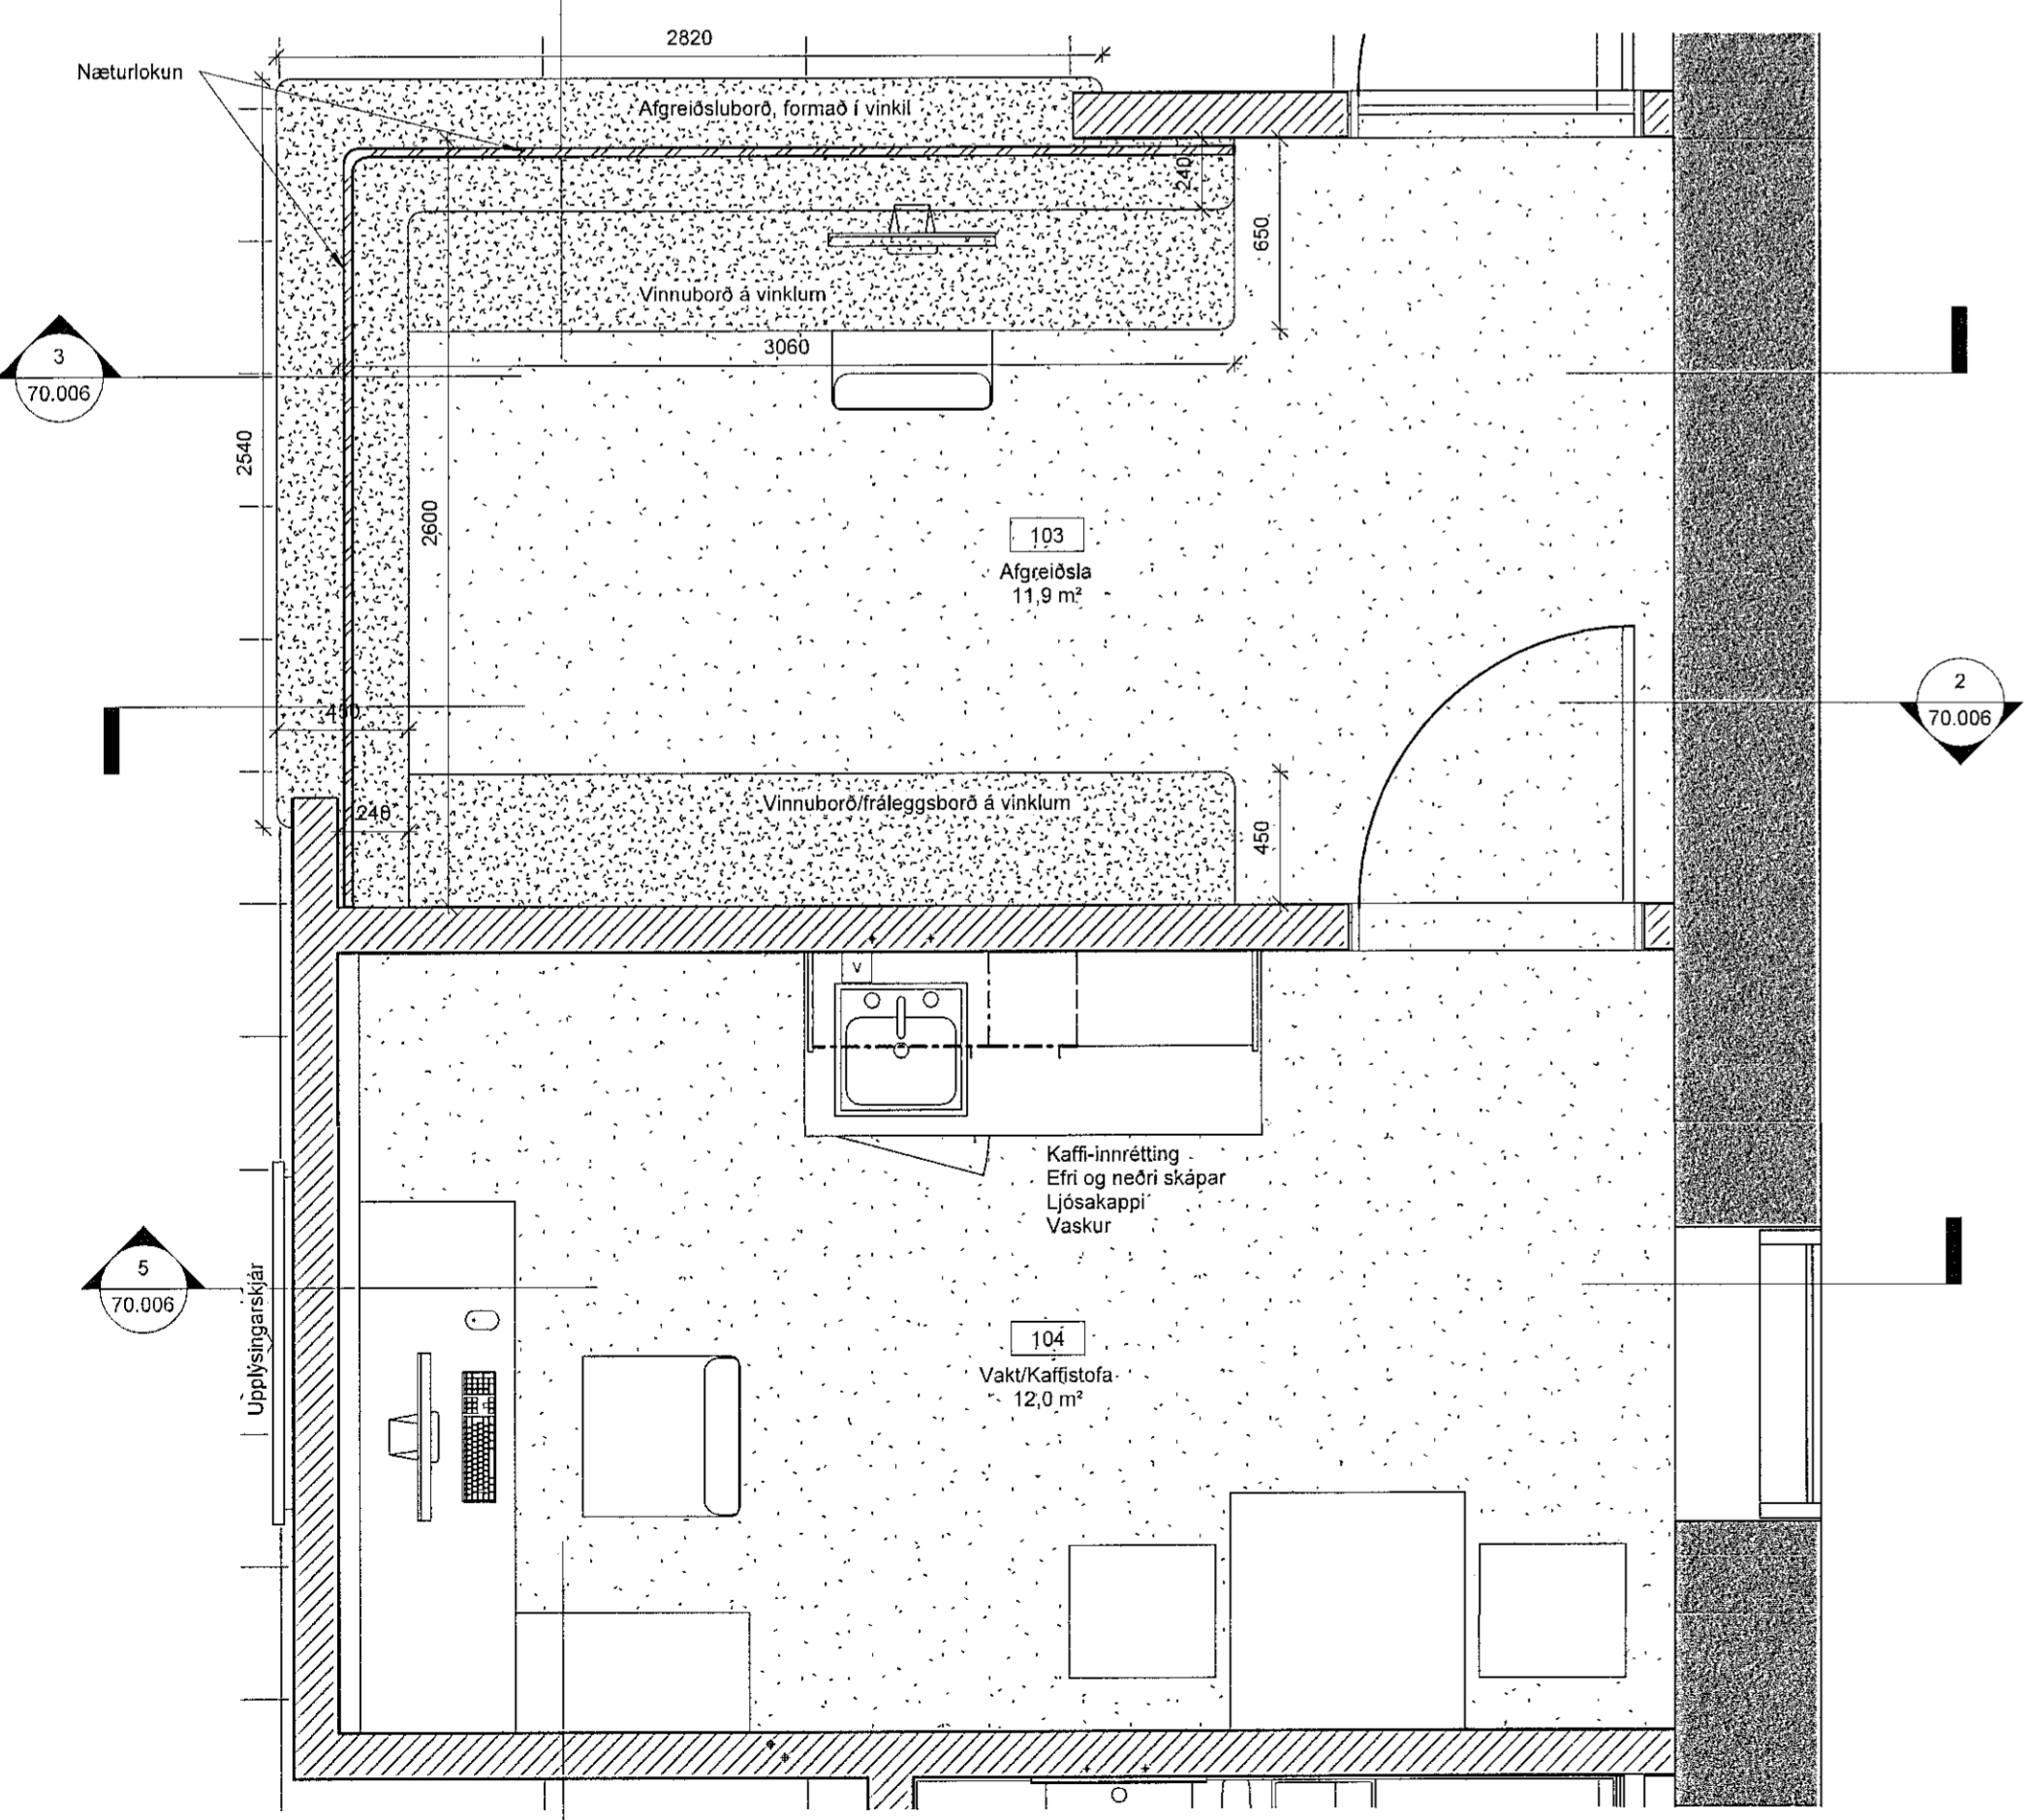


1 Afgreiðsla og vakt
1 : 25

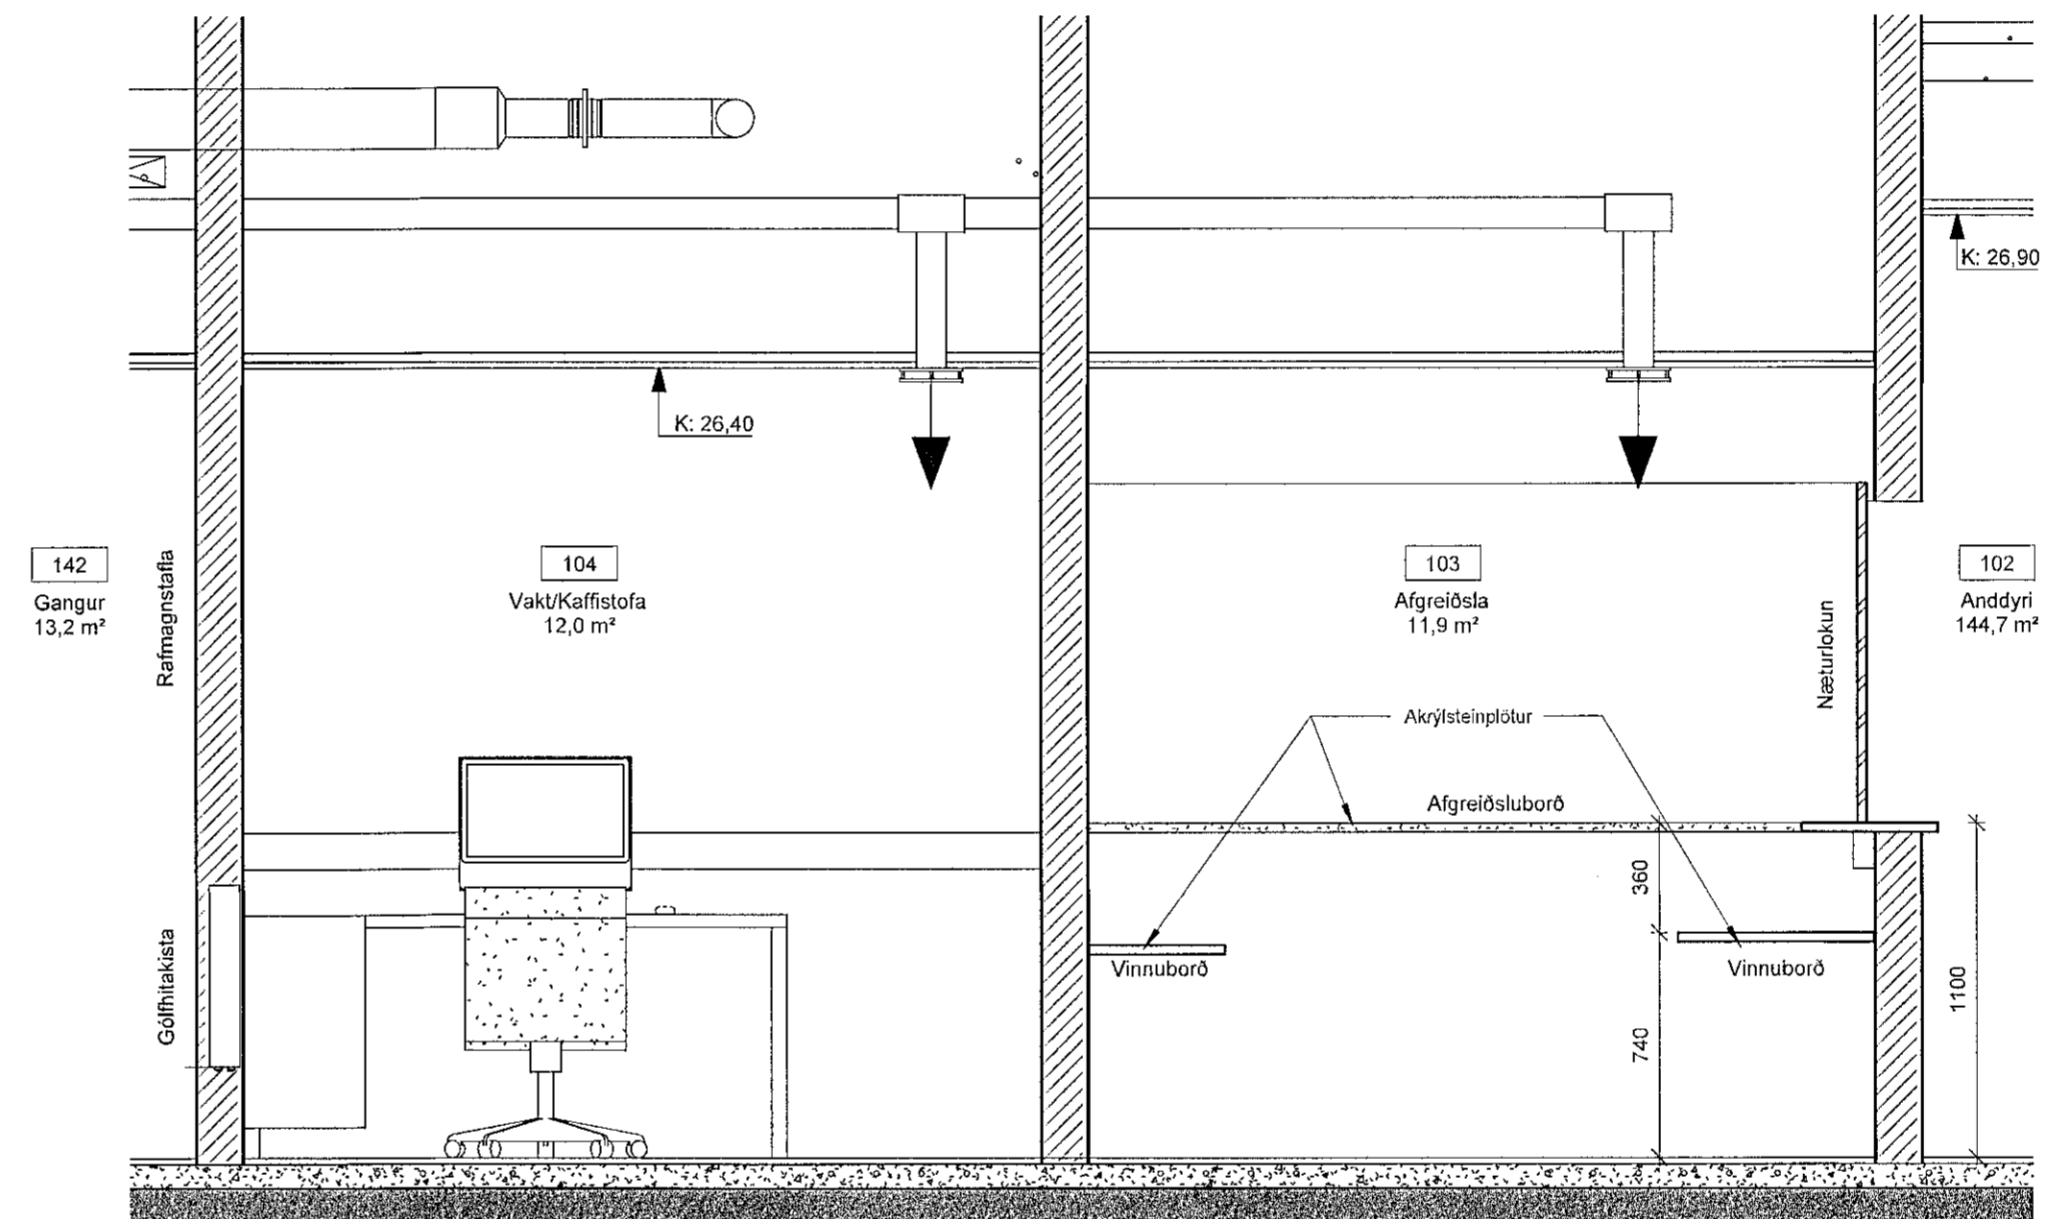

4 Afgreiðsla-vakt
1 : 25

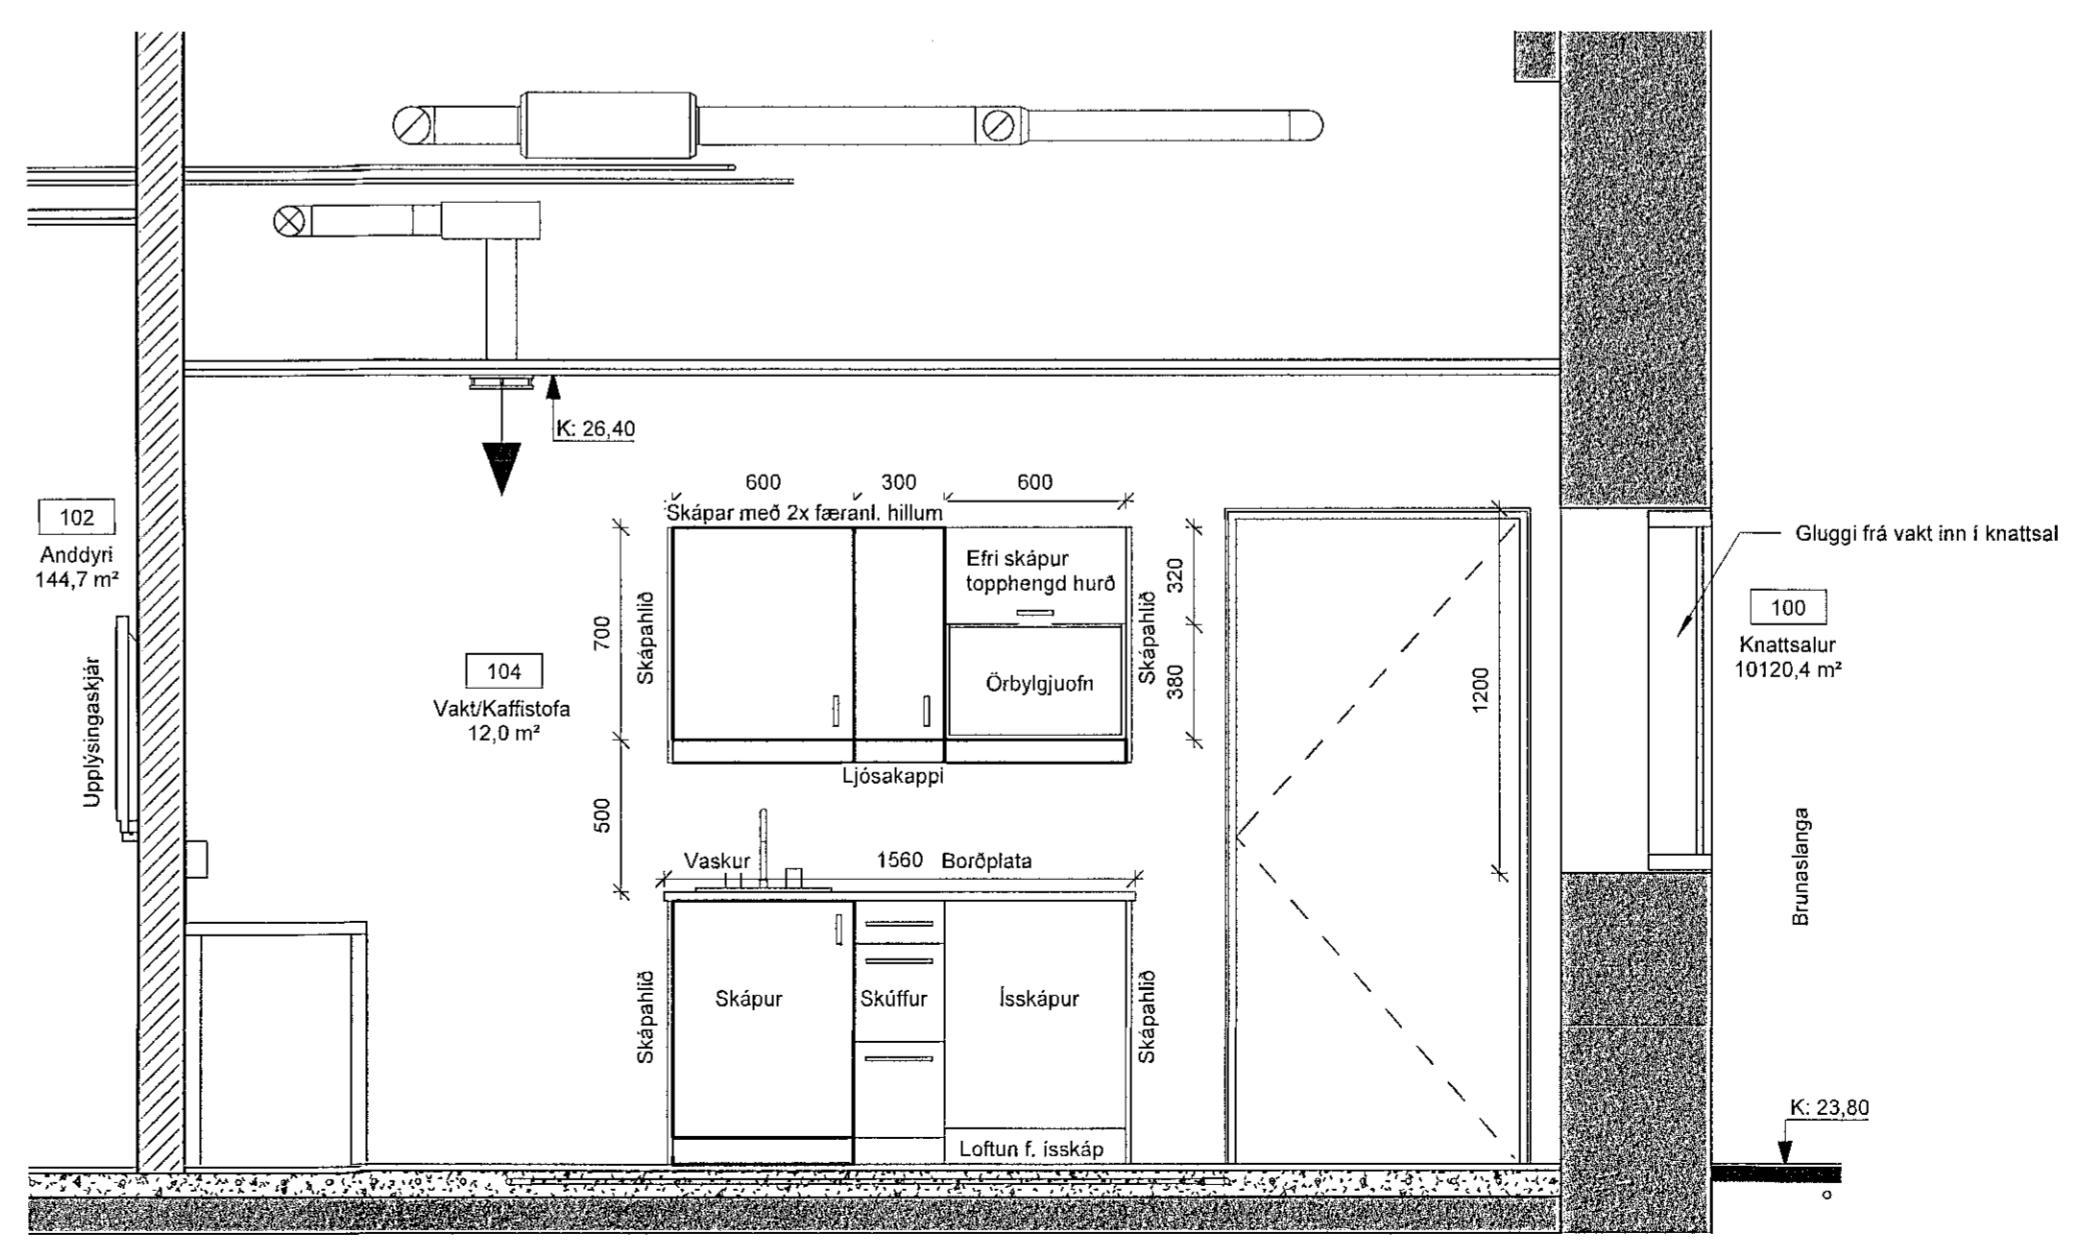

5 Vakt
1 : 25

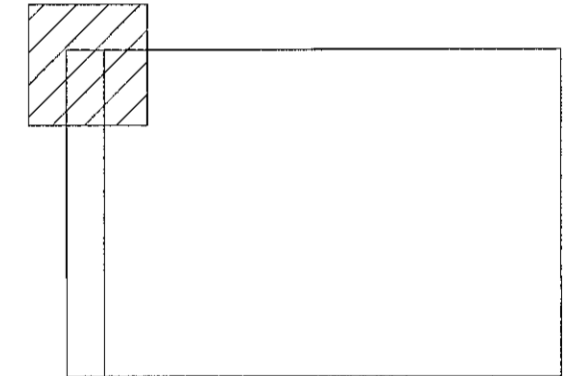

ÚTG. TEIKN. YFIRF. DAGS. SKÝRING

ASK ARKITEKTAR EHF
GERÐGÖTULS
101 REYKJAVÍK
SMÍÐISGÖT
www.ask.is

HÖNNUNUR AÐALUPPRÁTTA OG HÖNNUNARSTJÓRI
Hönnuðir: Heðinn
Arkitekt: Ask
Hjálparmaður: Ask

VERKSTOFN Knatthús Hauka Ásvellir 1	MIÐ. 1 A1 1 : 25
TEKINGU TERNINGAR Verkeiðningar	FRÁBYRÐ HMH
HEITI TERNINGAR Afgreiðsla og vakt	TEKINGU Tp
	YFIRF. HMH
	DAGS. 09.05.2022
VERK.NR. 9823	ÚTGÁFA
ALEKENS - NÚMÉR TERNINGAR 70.006	

© ÖLL AFRIT OG AFRITUN TERNINGAR ER HÁÐ SAMBYRÐI ASK ARKITEKTA. EÐS SKAL MÆLA UPP AF TERNINGUM.