



ÖLL MÁL OG AÐSTÆÐUR ATHUGIST Á STAÐNUM
AÐUR EN SMÍÐI HEFST.
ÖHEIMILT ER AÐ MÆLA UPP AF TEIKNINGUM.
ASK ARKITEKTUM SKAL TILKYNNT UM
ÓSAMRÆMI OG VAFAATRÍÐI ER UPP KUNNA AÐ
KOMA.


Salerni fatlaðra:
Salernishæð 48cm
Hindrunarlaust svæði 0,9m beggja megin salernis
Fellanlegar salernisstoðir, hæð 0,8m
Salernispappir á salernisstöðum
Vaskur með flötum botni, hæð 0,8m, frárennsli dregið aftur
Hindrunarlaust svæði 1,8m framan við vask og salerni
Blöndunartæki vasks hægt að stýra með krepplum í hnefa
Spegill fyrir ofan vask, hæð 0,9-1,9m
Sápuskammtari, hæð 0,9-1,2m
Handþurrka/pappir, hæð 0,9-1,2m
Rusl fyrir neðan handþurrku
Handfang til að toga hurð aftur

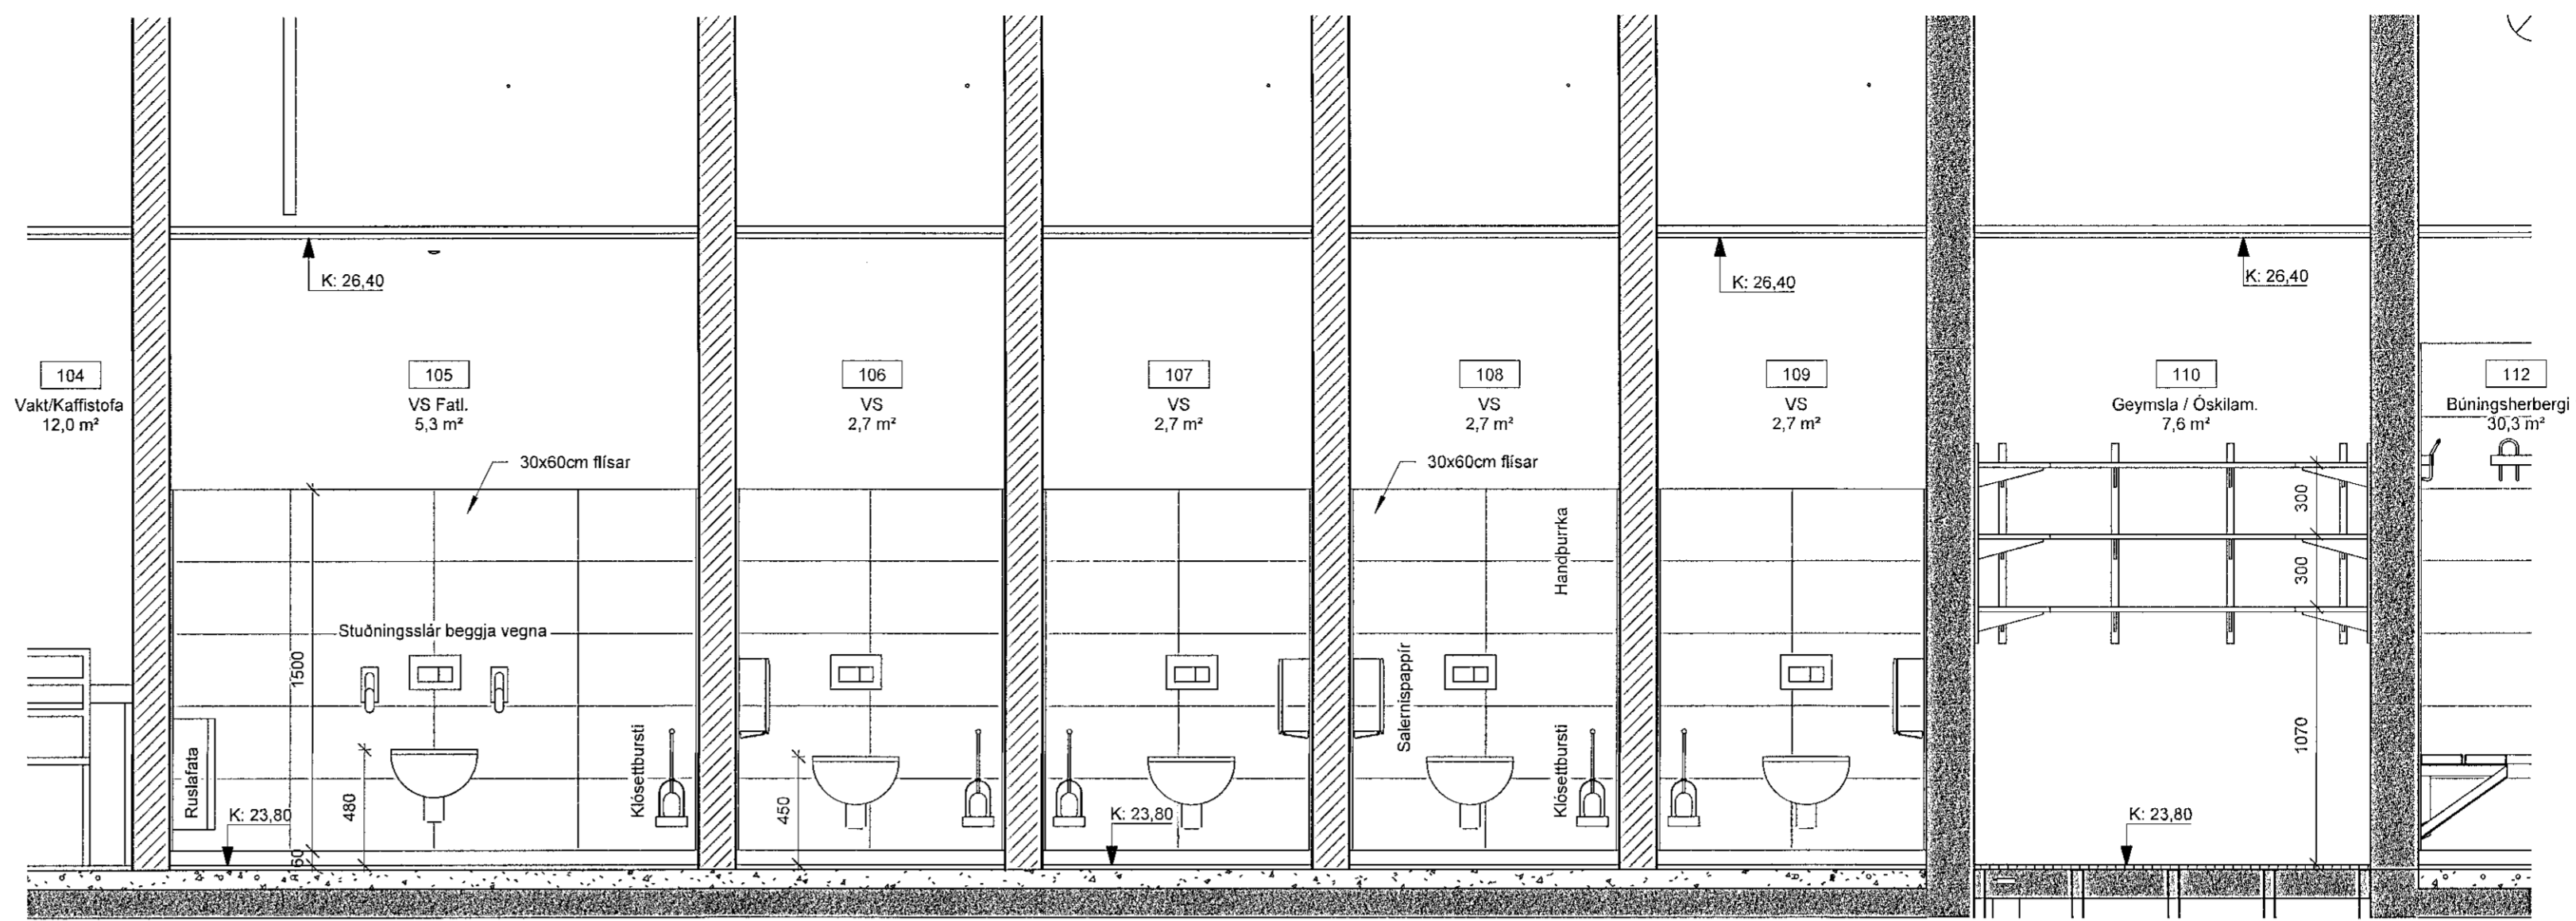


2 Geymsla-salerni alm.
1 : 25

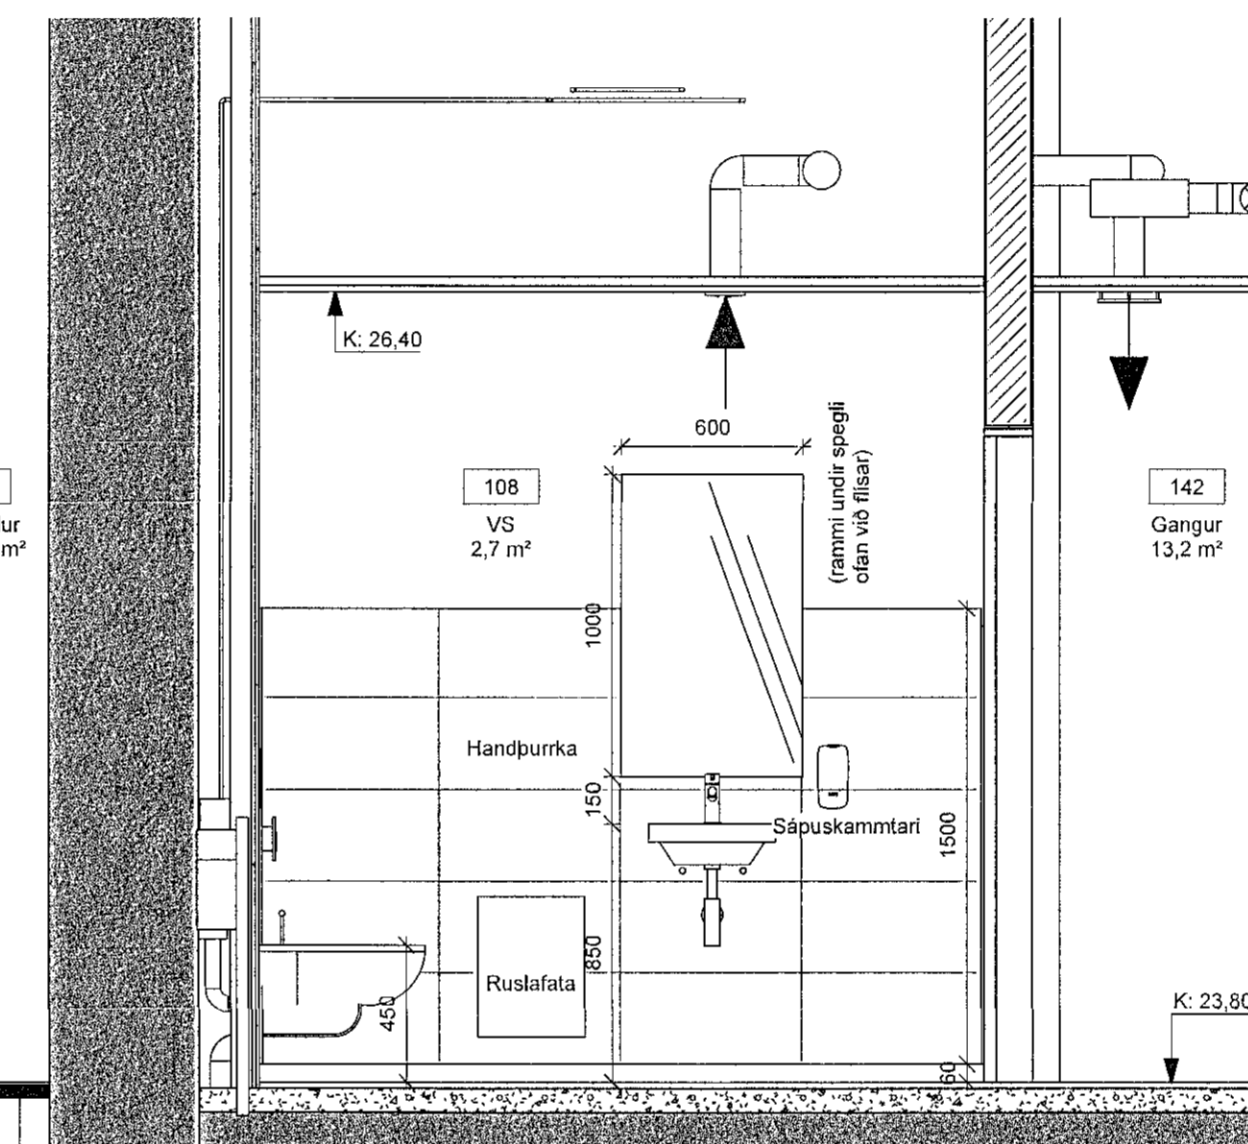

3 Salerni alm.
1 : 25

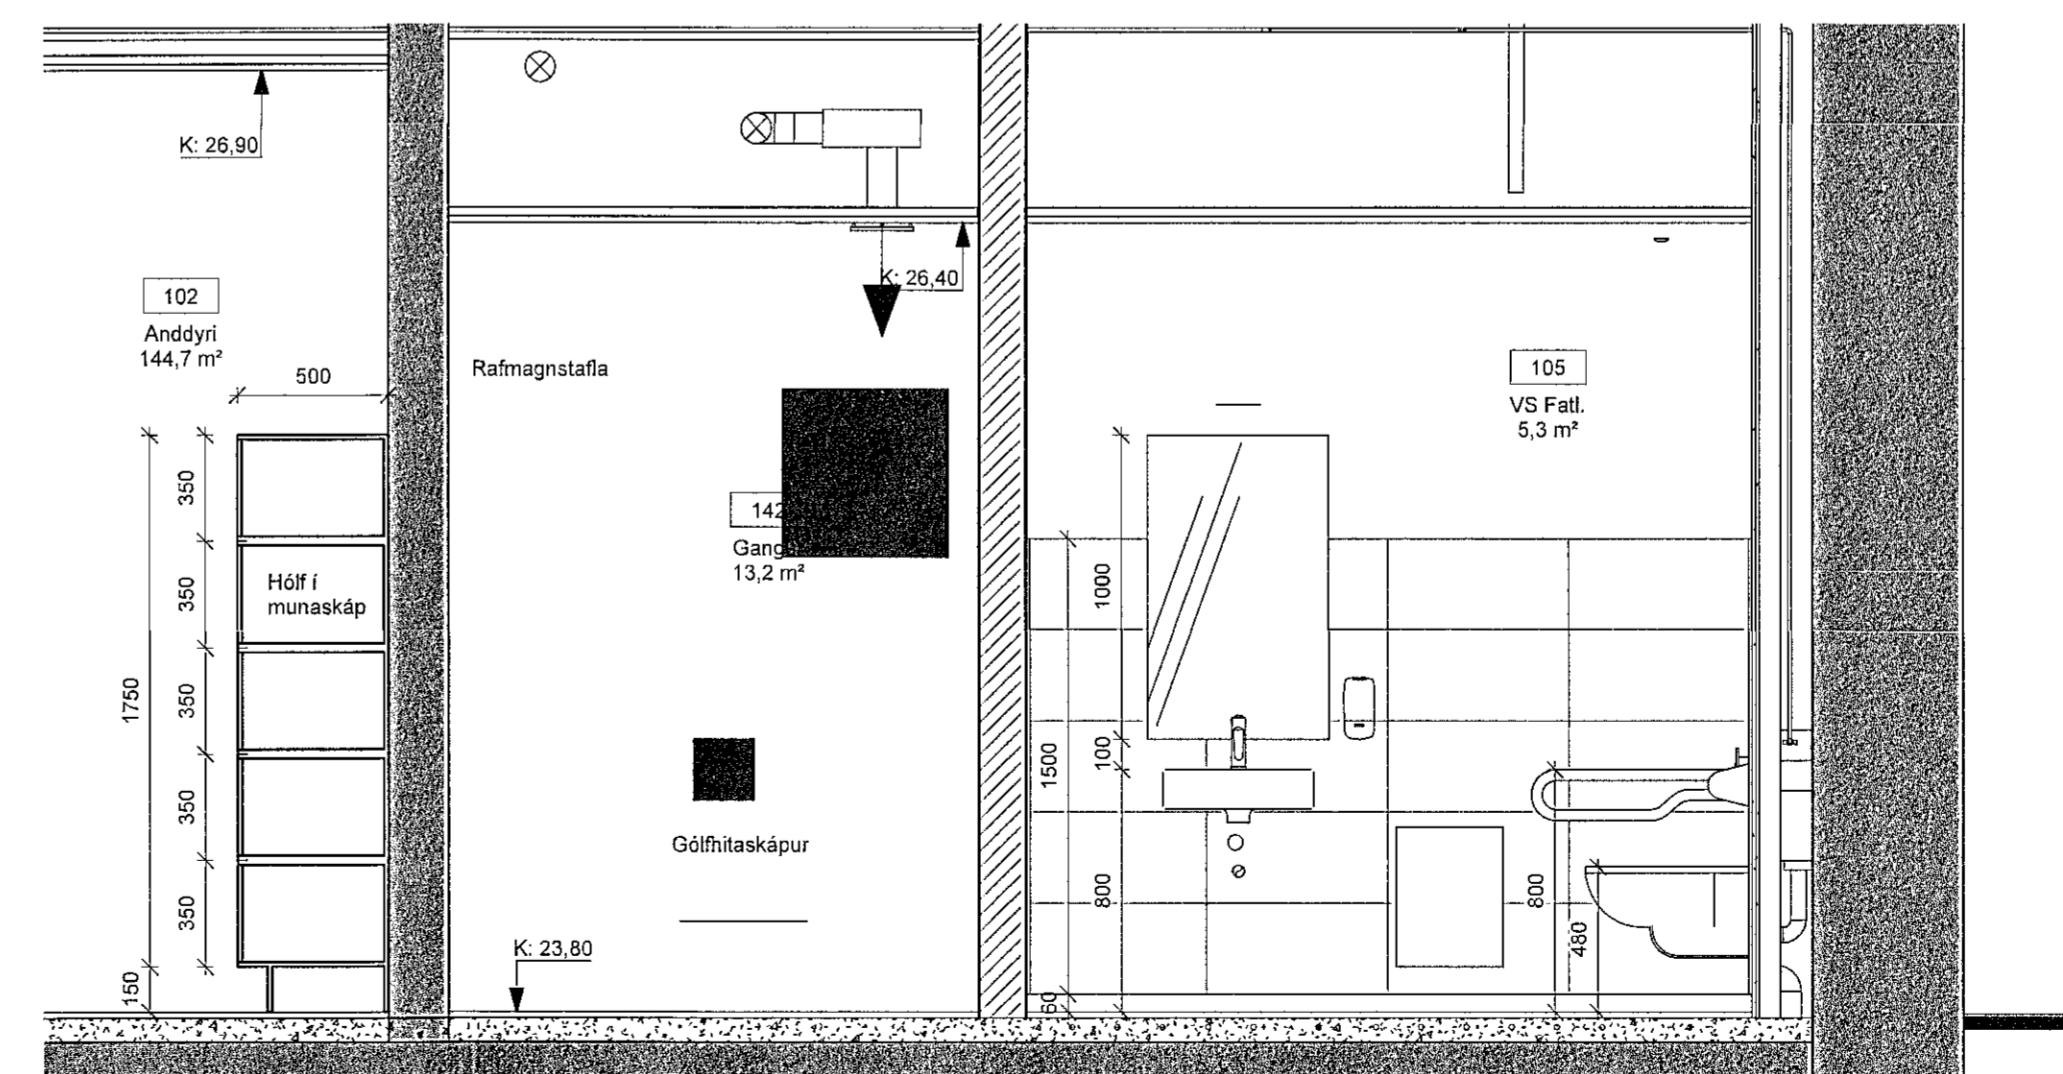

4 Salerni-munaskápar
1 : 25

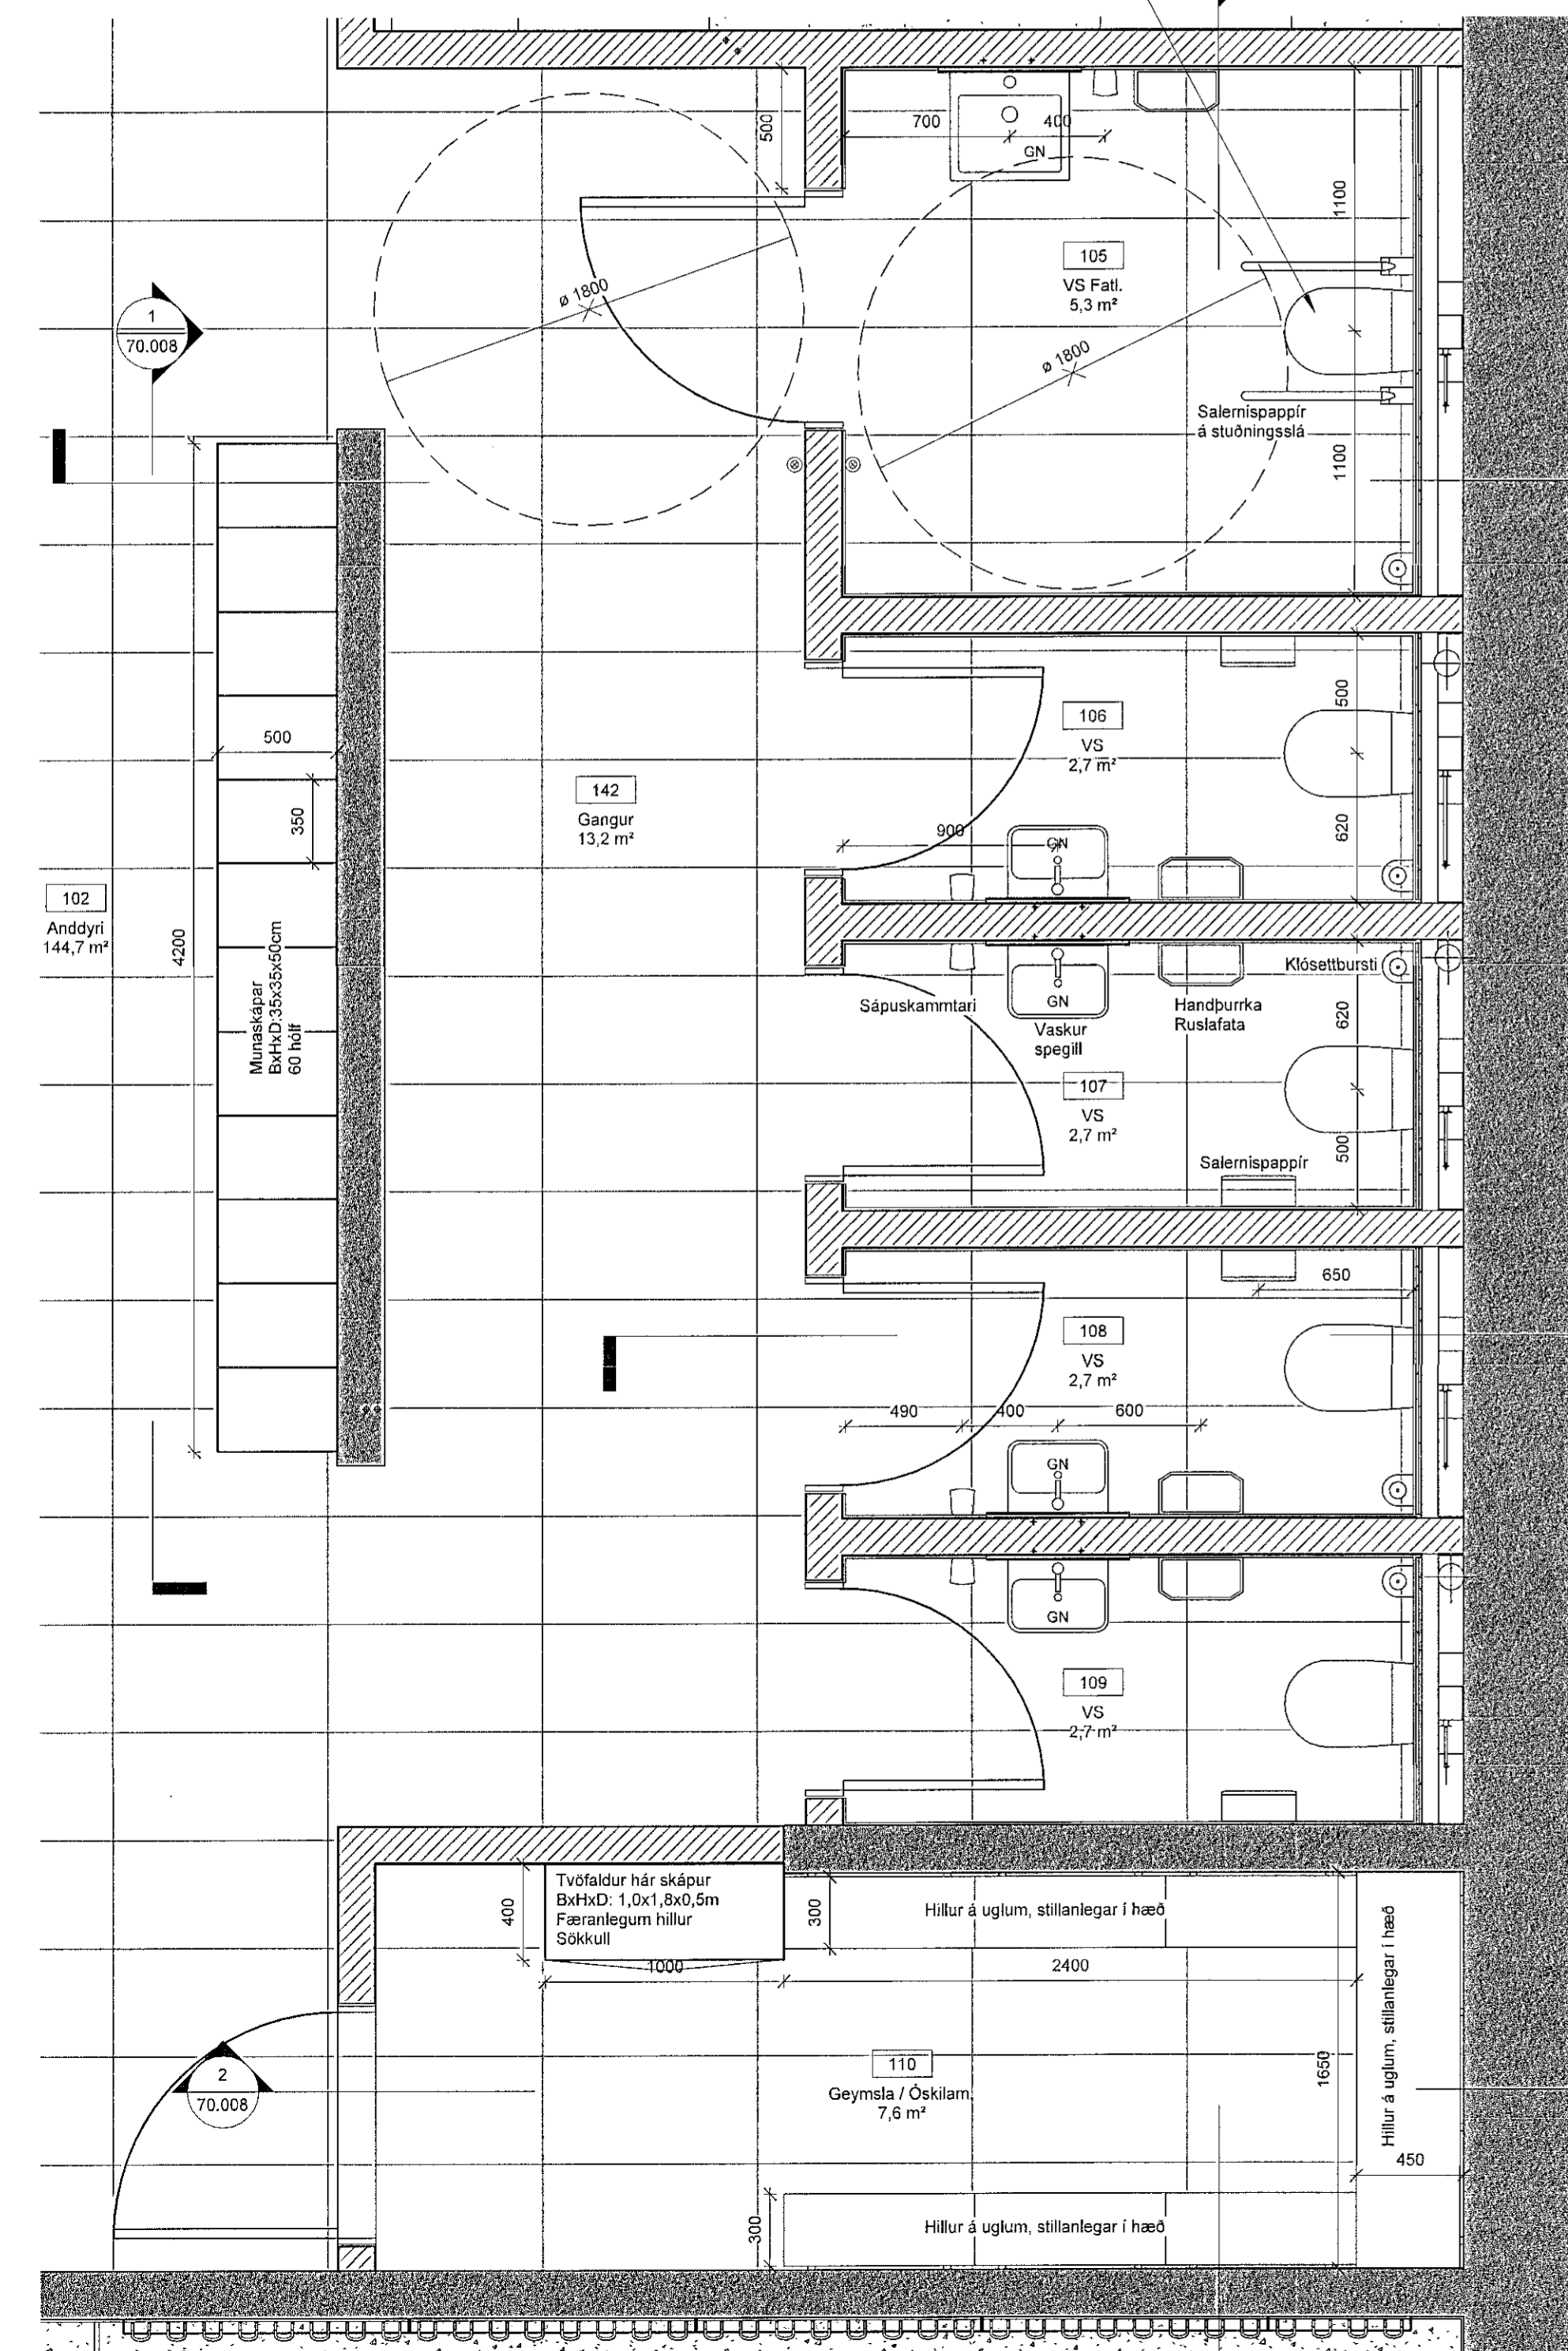

1 Salerni, geymsla og munaskápar
1 : 25

ÚTG. TEIKN. YFIRF. DAGS. SKÝRING

ASK ARKITEKTAR EHF
GEYSINGUTU 19
101 REYKJAVÍK
5900 51-0000
www.ask.is

HÖNNUÐUR AÐALUPPERÐÁTTA OG HÖNNUNARSTJÓRI

Helgi Már Halldórsson Arkitekt F.A.L. sí. 301258-7049
helgimar@ask.is

VERKSTJÓRI
Knatthús Hauka
Ásvellir 1

TEIÐINGAR
Verkeiningar
HEITI TEIÐINGAR
Salerni, geymsla og munaskápar

MYN. A1
1 : 25
RANNAF. HMH
TEIÐINGAR. TD
YFIRF. HMH
DAGS. 09.05.2022
ÚTGAFA

VERK NR. 9623
ALSHÉRE - NÖMEN TEIÐINGAR 70.007

© ÖLL AÐFND OG AÐRITUN TEIÐINGAR ER HÁÐ SAMÞYKKI ASK ARKITEKTA. EKKI SKAL MÆLA UPP AF TEIKNINGUM.