

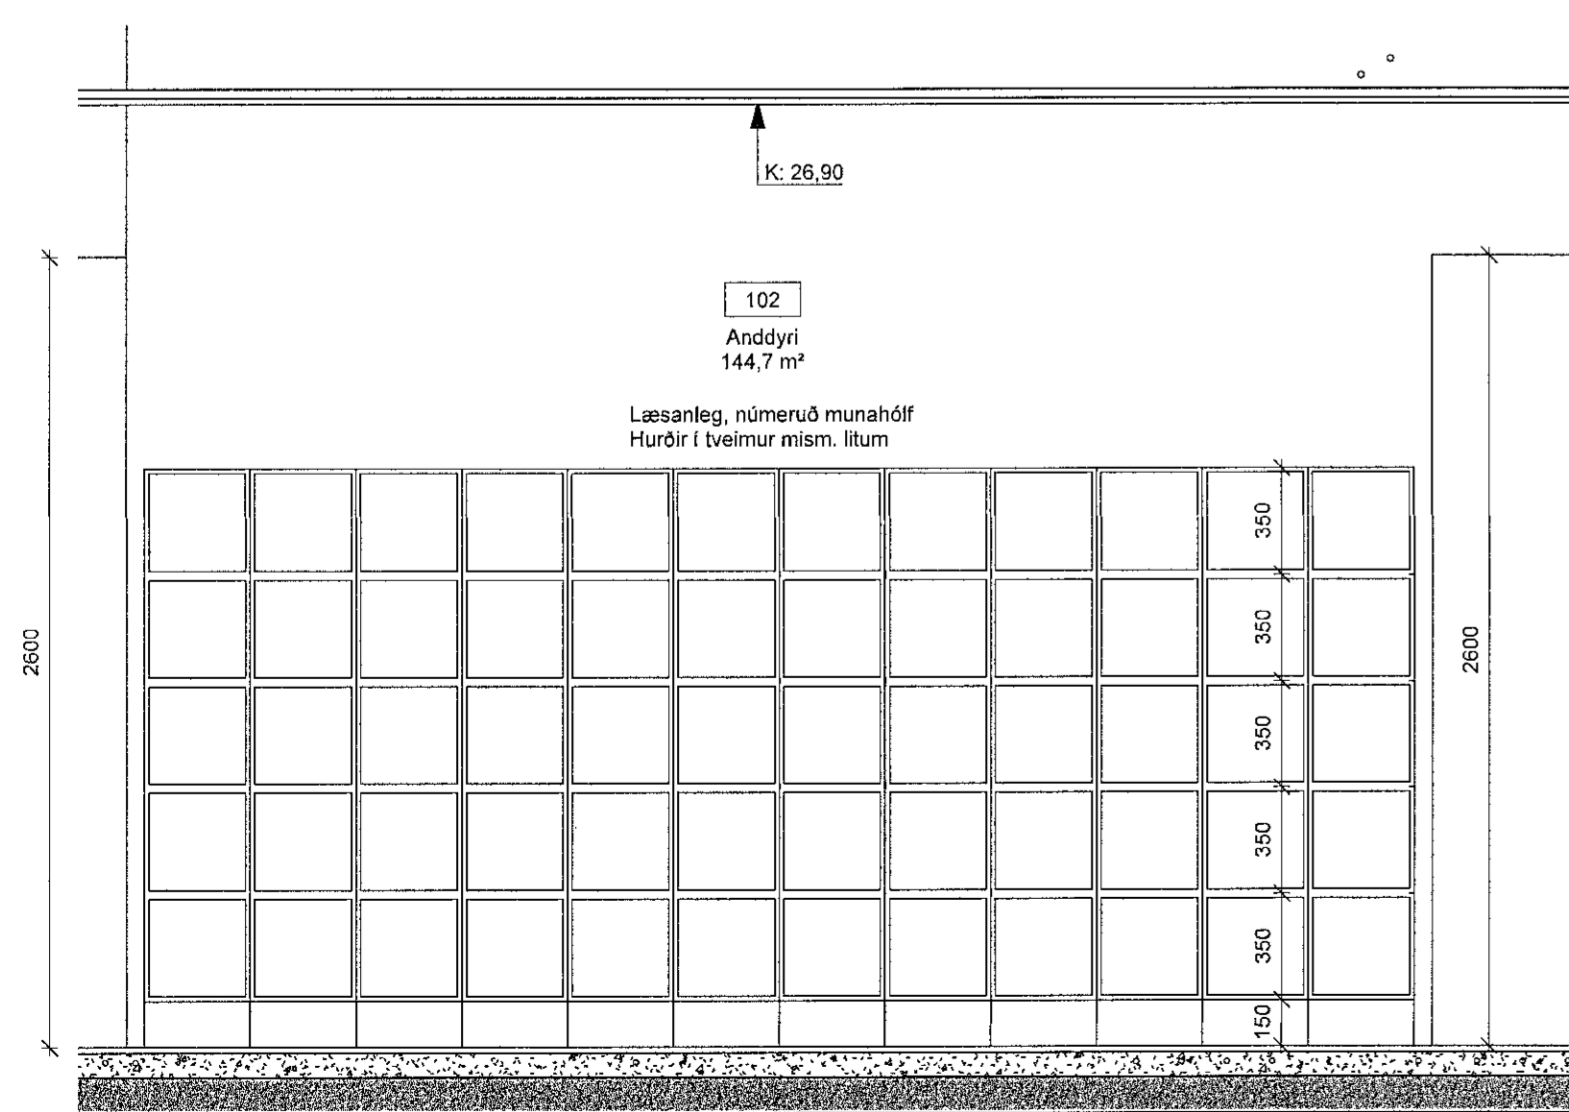
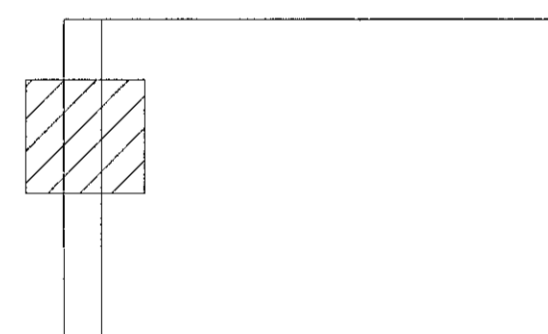


ÖLL MÁL OG AÐSTÆÐUR ATHUGIST Á STAÐNUM
 AÐUR EN SMÍÐI HEFST.
 ÖHEIMILT ER AÐ MÆLA UPP AF TEIKNINGUM.
 ASK ARKITEKTUM SKAL TILKYNNIT UM
 ÖSÁMRFEMI OG VAFAATRÍÐI ER UPP KUNNA AÐ
 KOMA.

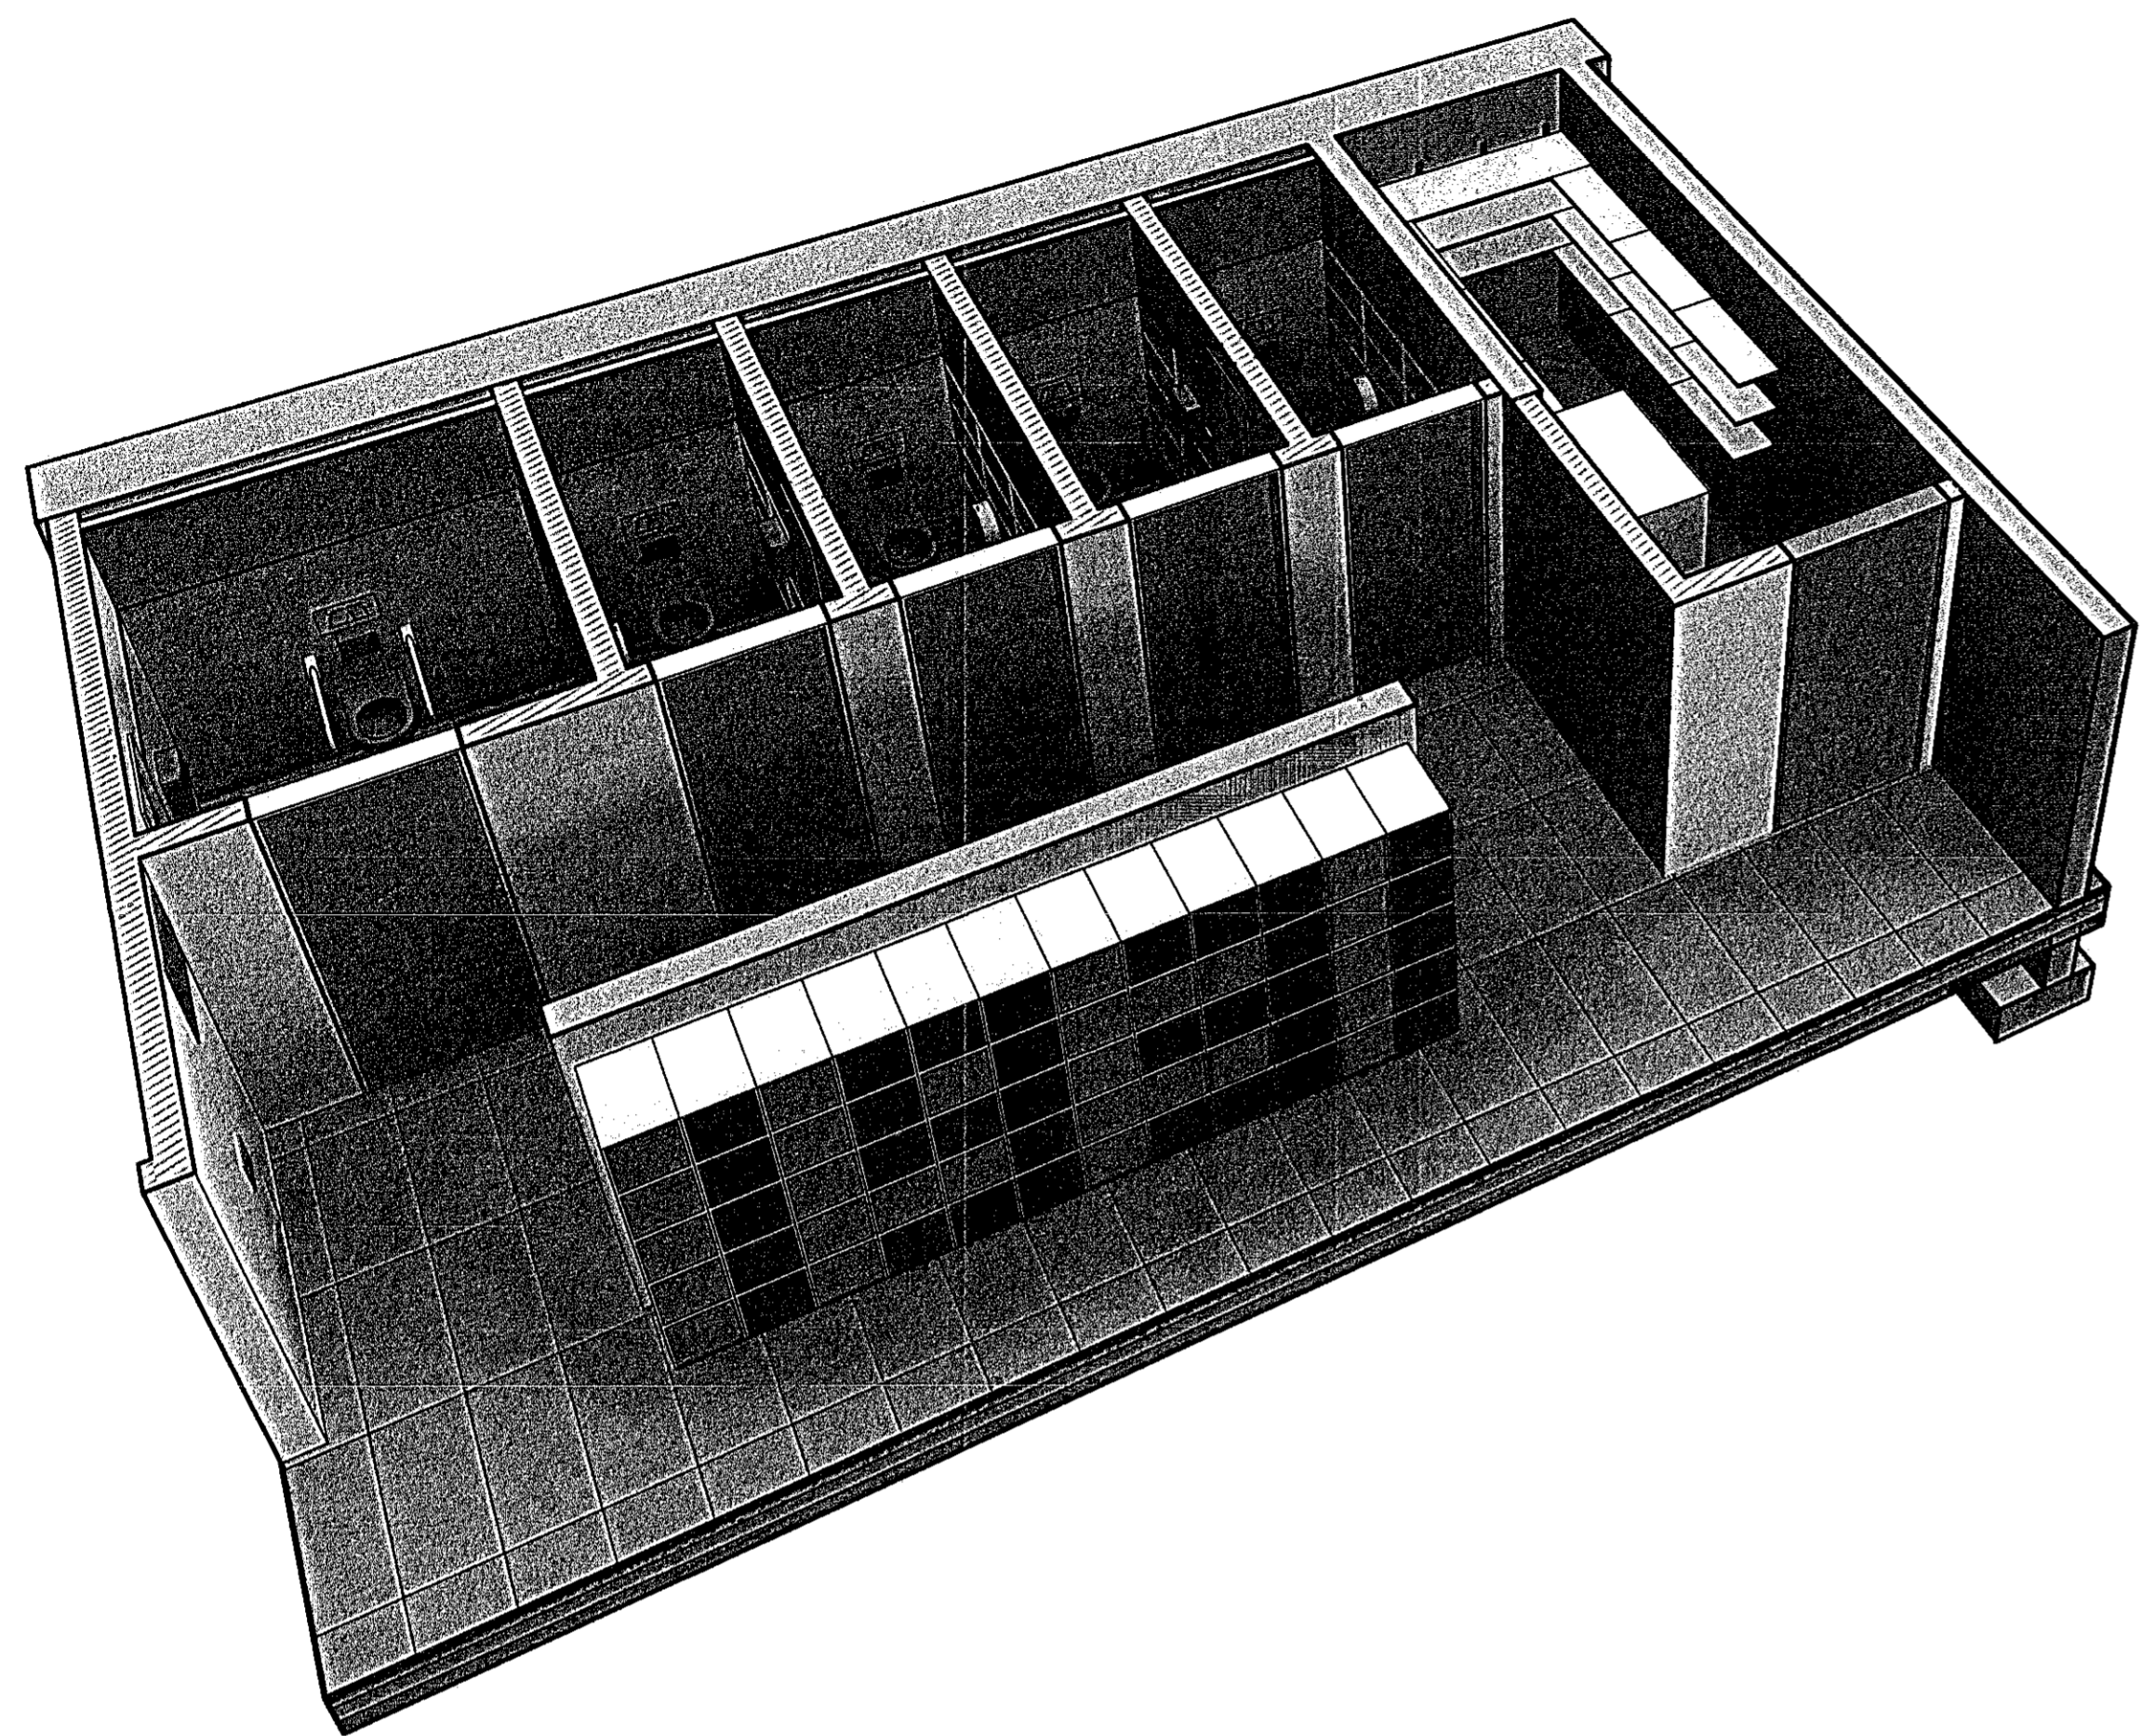

1 Munaskápar
 1 : 25

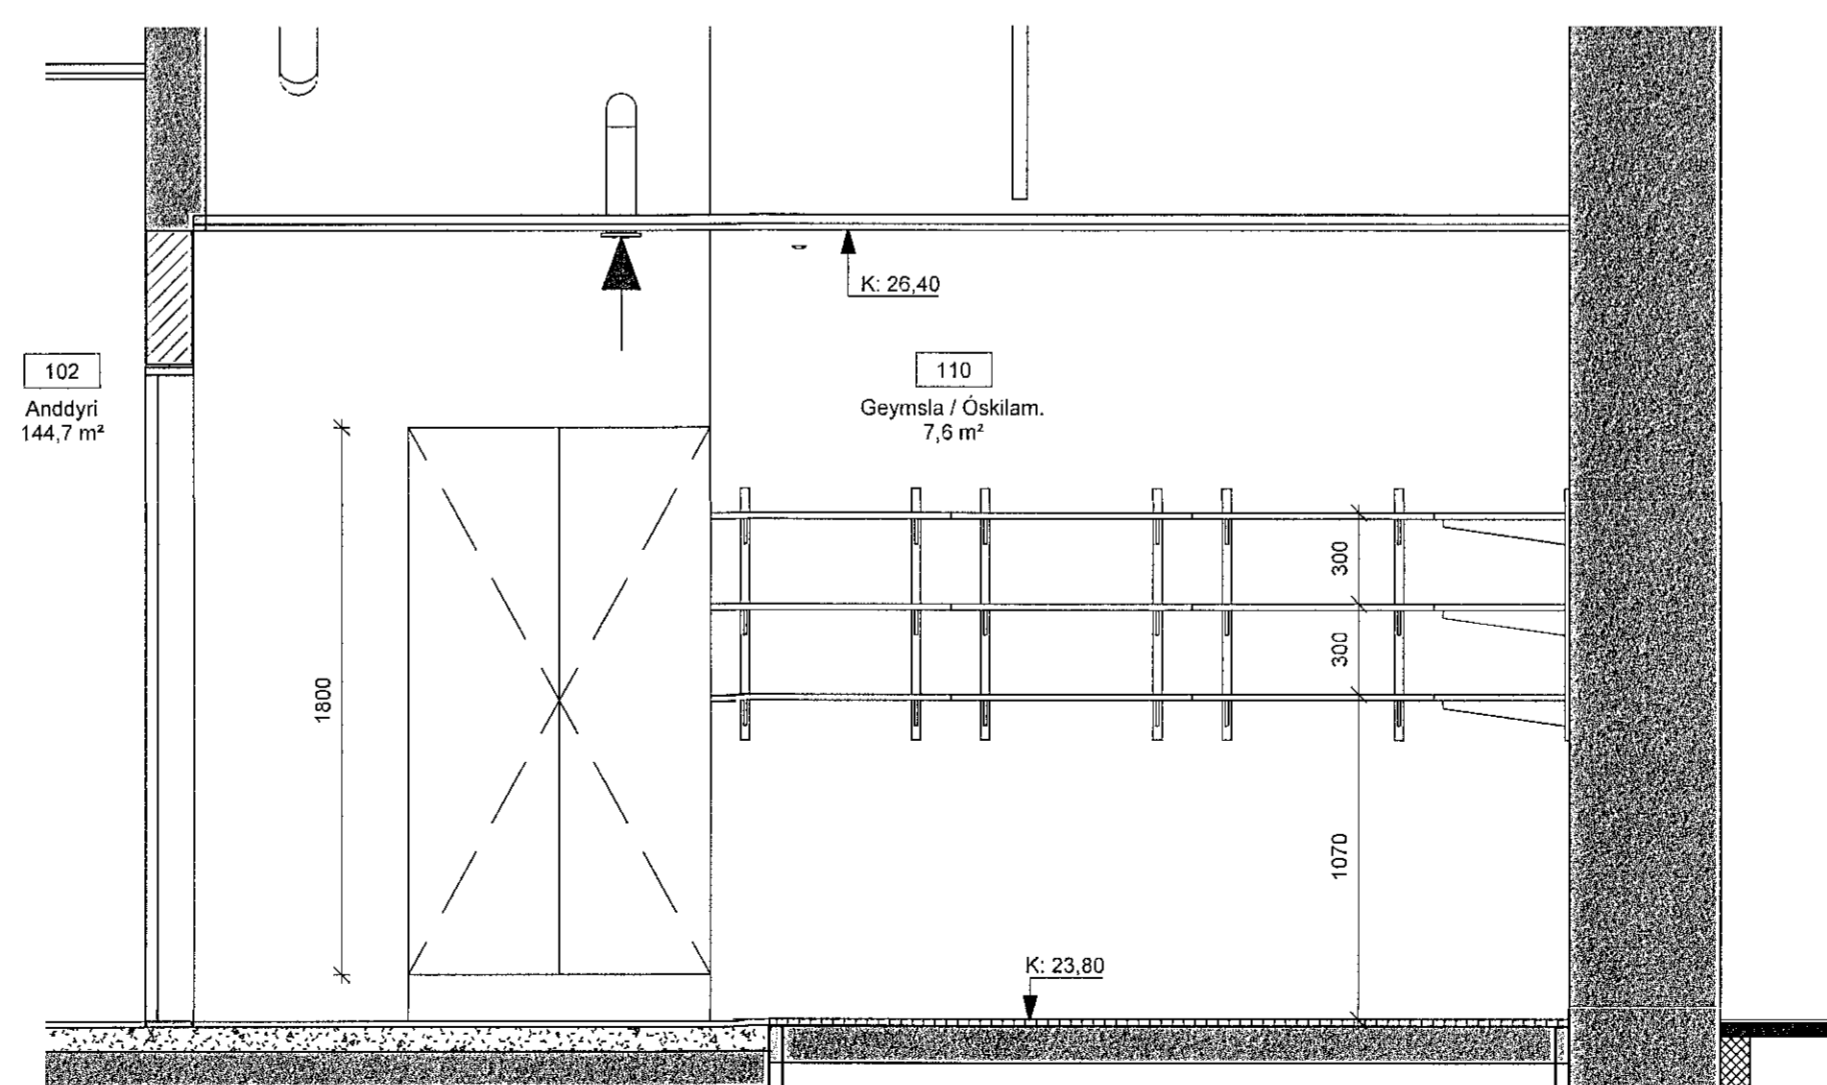

2 Geymsla
 1 : 25

ÚTG. TEKN. YFIRF. DAGS. SKÝRING

ASK ARKITEKTAR EHF.
 GERÐSGÖTU 8
 101 REYKJAHUK
 SM 615 0000
 www.ask.is

HÖNNUNUR AÐALUPPDRÁTTA OG HÖNNUNARSTJÓRI

Haug Björ Haldrónsson
 AKHAFI F.A.L.
 H. 301250-7009
 haldron@ask.is



ASK
 ARKITEKTAR

VERKEFNI
 Knattþús Hauka
 Ásvellir 1

TEIÐINGU TEIKNINGAR
 Verkeiðningar
 HEITI TEIKNINGAR
 Salemi, geymsla og munaskápar

VERKNAE
 9623

AUKERENNA - NÚMÉR TEIKNINGAR
 70.008

MKV. I A1
 1 : 25
 MÆRNING
 HMH
 TEIKNAD
 TP
 YFIRF.
 HMH
 DAGS.
 09.05.2022
 ÚTGAFNA