


Snið A


ATH:
- ÁÐUR EN SMÍÐI GLUGGA OG HURDA HEFST SKAL SANNREYNA MÁLSETNINGAR Á BYGGINGARSTAD.
- MÁLSETNINGAR ERU Í CM.
- VIÐ SMÍÐI GLUGGA OG EFNISVAL SKAL FARA EFTIR ÍSLENSKUM STÖÐLUM.
- MÁLID EKKI AF TEIKNINGUM.
- MISRÆMI Í TEIKNINGUM TILKYNNIST HÖNNUÐI STRAX.
- ÖLL MÁL TAKIST Á STAÐNUM FYRIR SMÍÐI.

Skýringar:
SLT = Slökkvitteki
R = Reykskyrjart
B.OP = Björgunarsop
GN = Gólfniðurfall
VLR = Vélraen loftþræsing
OG = Öryggisgler
PN = Þakniðurfall
0101 = Rýmisnúmer

Brunatákn:
Ei60 = Veggir

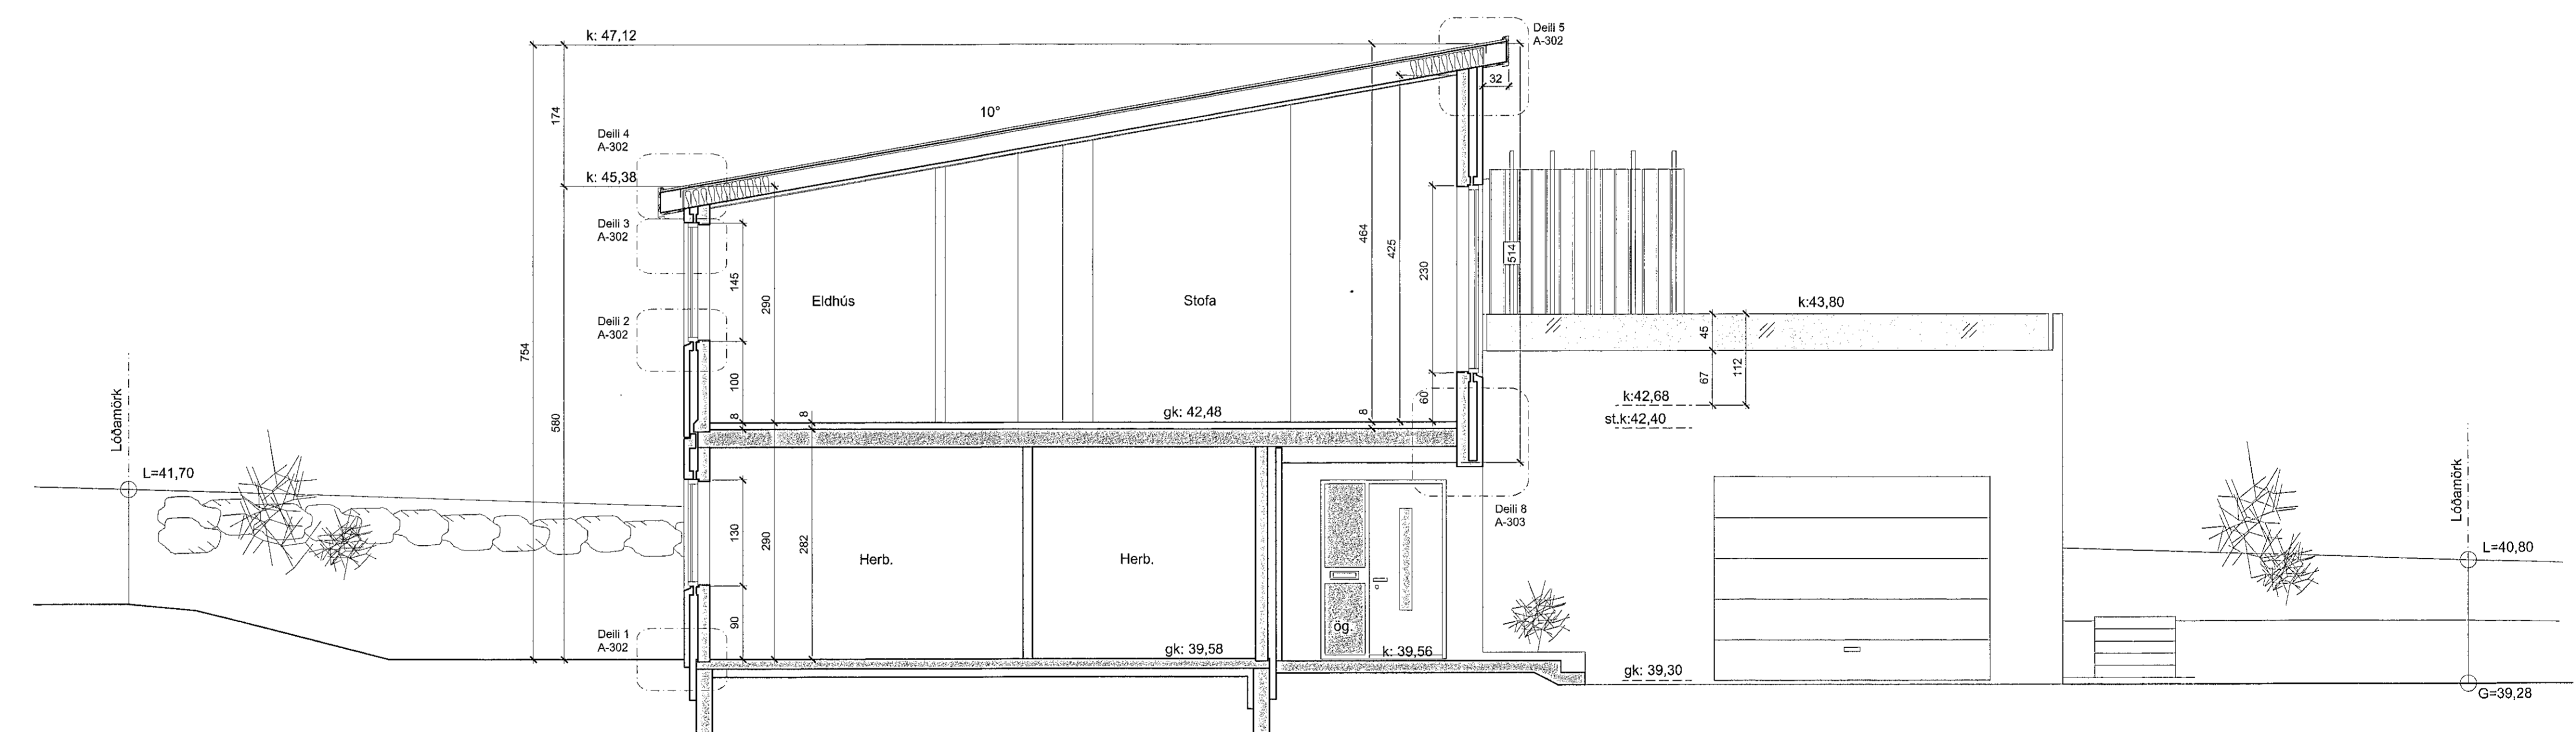

Snið B

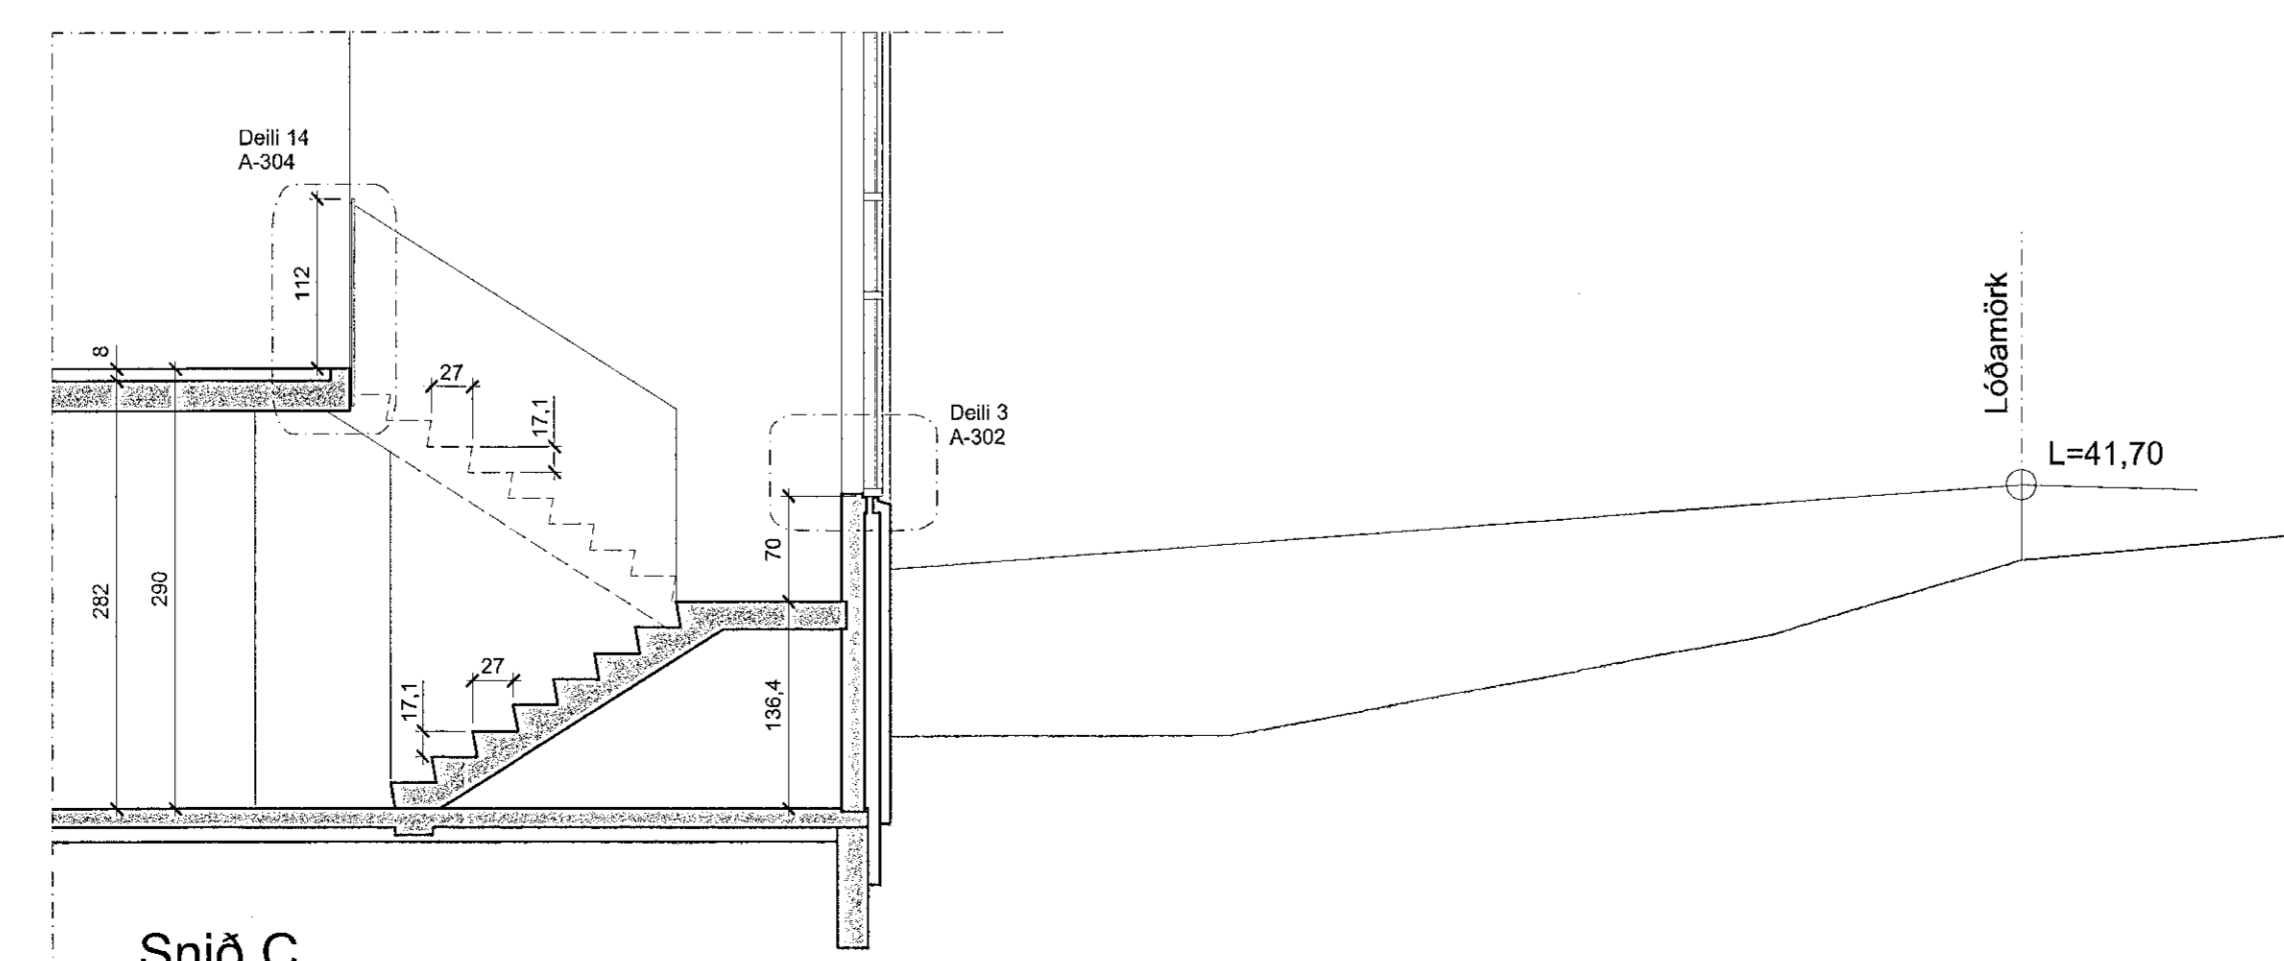

Snið C