

**G1**

2 stk.

**G2**

2 stk.

**G3**

3 stk.

**G4**

1 stk.

**G5**

1 stk.


**G6**

1 stk.

**G7**

1 stk.

- ATH:**
- ÁÐUR EN SMÍÐI GLUGGA OG HURÐA HEFST SKAL SANNREYNA MÁLSETNINGAR Á BYGGINGARSTAD.
  - MÁLSETNINGAR ERU Í CM.
  - VÍÐ SMÍÐI GLUGGA OG EFNISVAL SKAL FARA EFTIR ISLENSKUM STÓÐLUM.
  - MÁLÍÐ EKKI AF TEIKNINGUM.
  - MISRÆMI Í TEIKNINGUM TILKYNNIST HÖNNUÐI STRAX.
  - ÖLL MÁL TAKIST Á STADNUM FYRIR SMÍÐI.

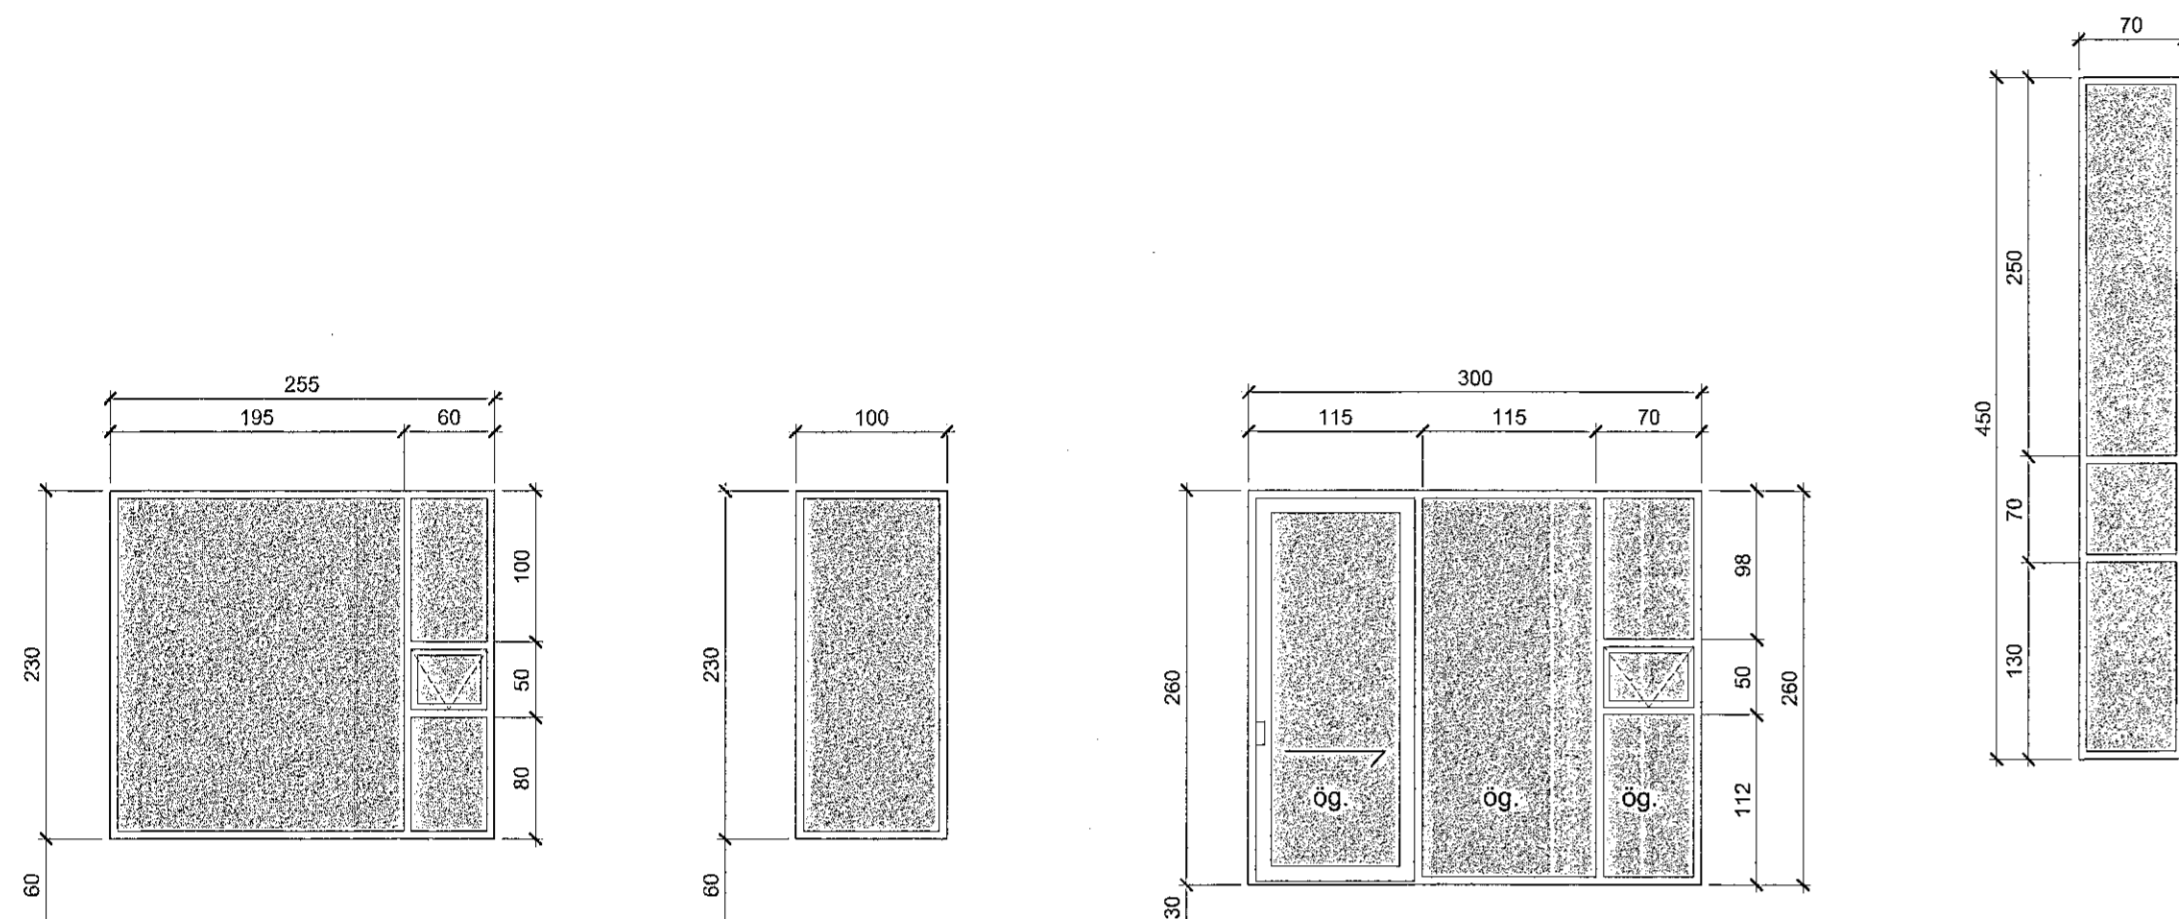

1 stk.

**G8**

**G9**


1 stk.

**G10**

1 stk.

**G11**

1 stk.

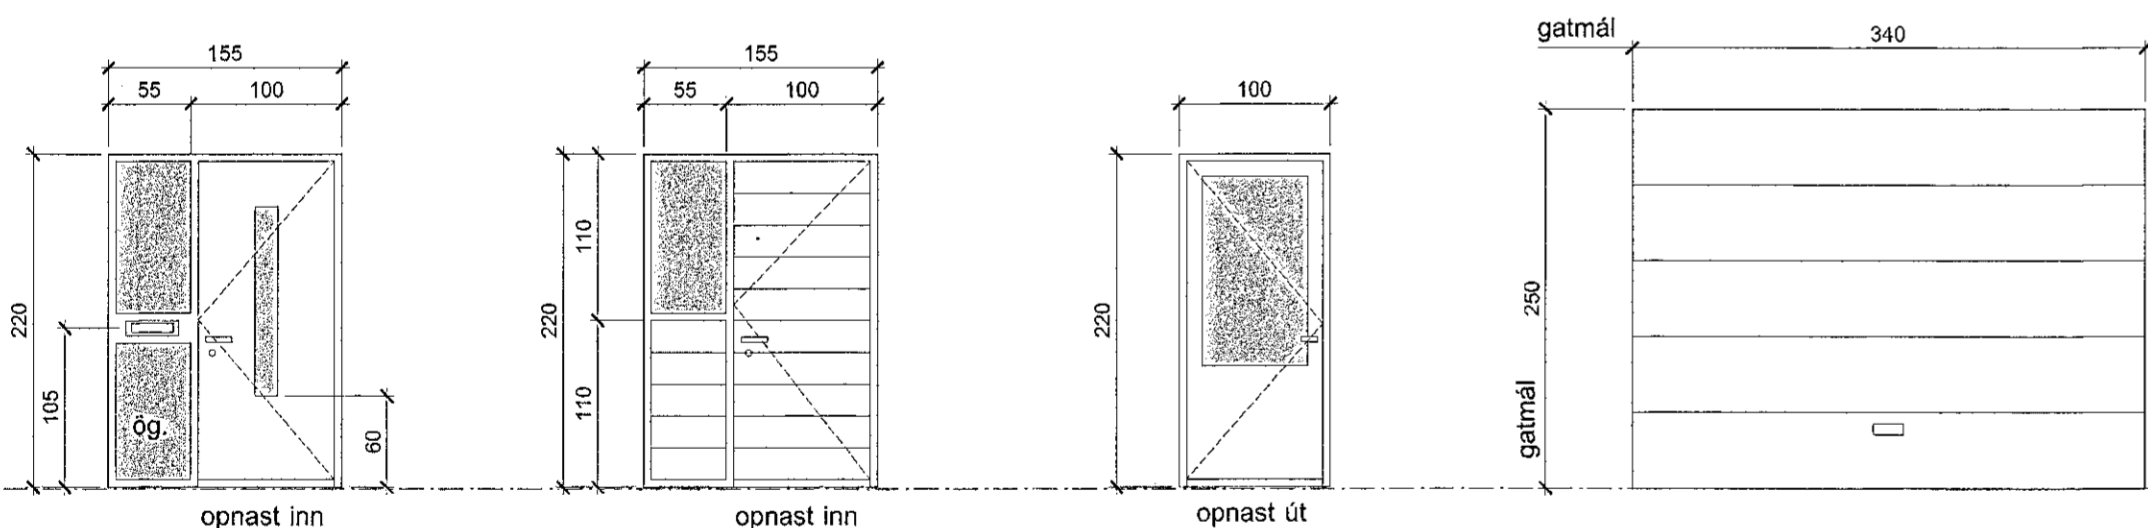

**H1**

1 stk.

**H2**

1 stk.

**H3**

2 stk.

**H4**

1 stk.

**SKÝRINGAR:**

UPPGEFIN MÁL ERU SMÍÐAMÁL GLUGGA: SAMRÆMIST VÍÐ FRÁGANG. FRAMLEIDANDA.

STEYPT GAT ER 10mm STÆRRA Á HVERN KANT.

GLUGGAR OG HURÐAR ERU SETTIR Í EFTIRÁ.

ALLUR FRÁGANGUR SAMKVÆMT FYRIRSÖGN FRAMLEIDANDA.

GLUGGAR ERU SAMSETTIR ÁL- OG TIMBURGLUGGAR.

PÓSTASTÆRD REIKNAST ÚT FRÁ GLUGGASTÆRD OG VINDÁLAGI; ÚTFÆRIST FREKAR AF FRAMLEIDANDA.

GLER SKAL VERA A.M.K. K-GLER, EN MÁLST ER TIL ÞESS AD NOTA TOP N+GLER MEÐ U-GILDI 1.1. 16MM LOFTBILI TIL AD FÁ BETRI EINANGRUN Í GLERI.

LITIR GLUGGA OG HURÐA:

- AD UTAN; DÖKKGRÁTT RAL 7021
- AD INNAN; HVÍTT RAL 9010

11/21