



Deili 4
Lóðrétt snið, mkv. 1:5
frágangur þakkants

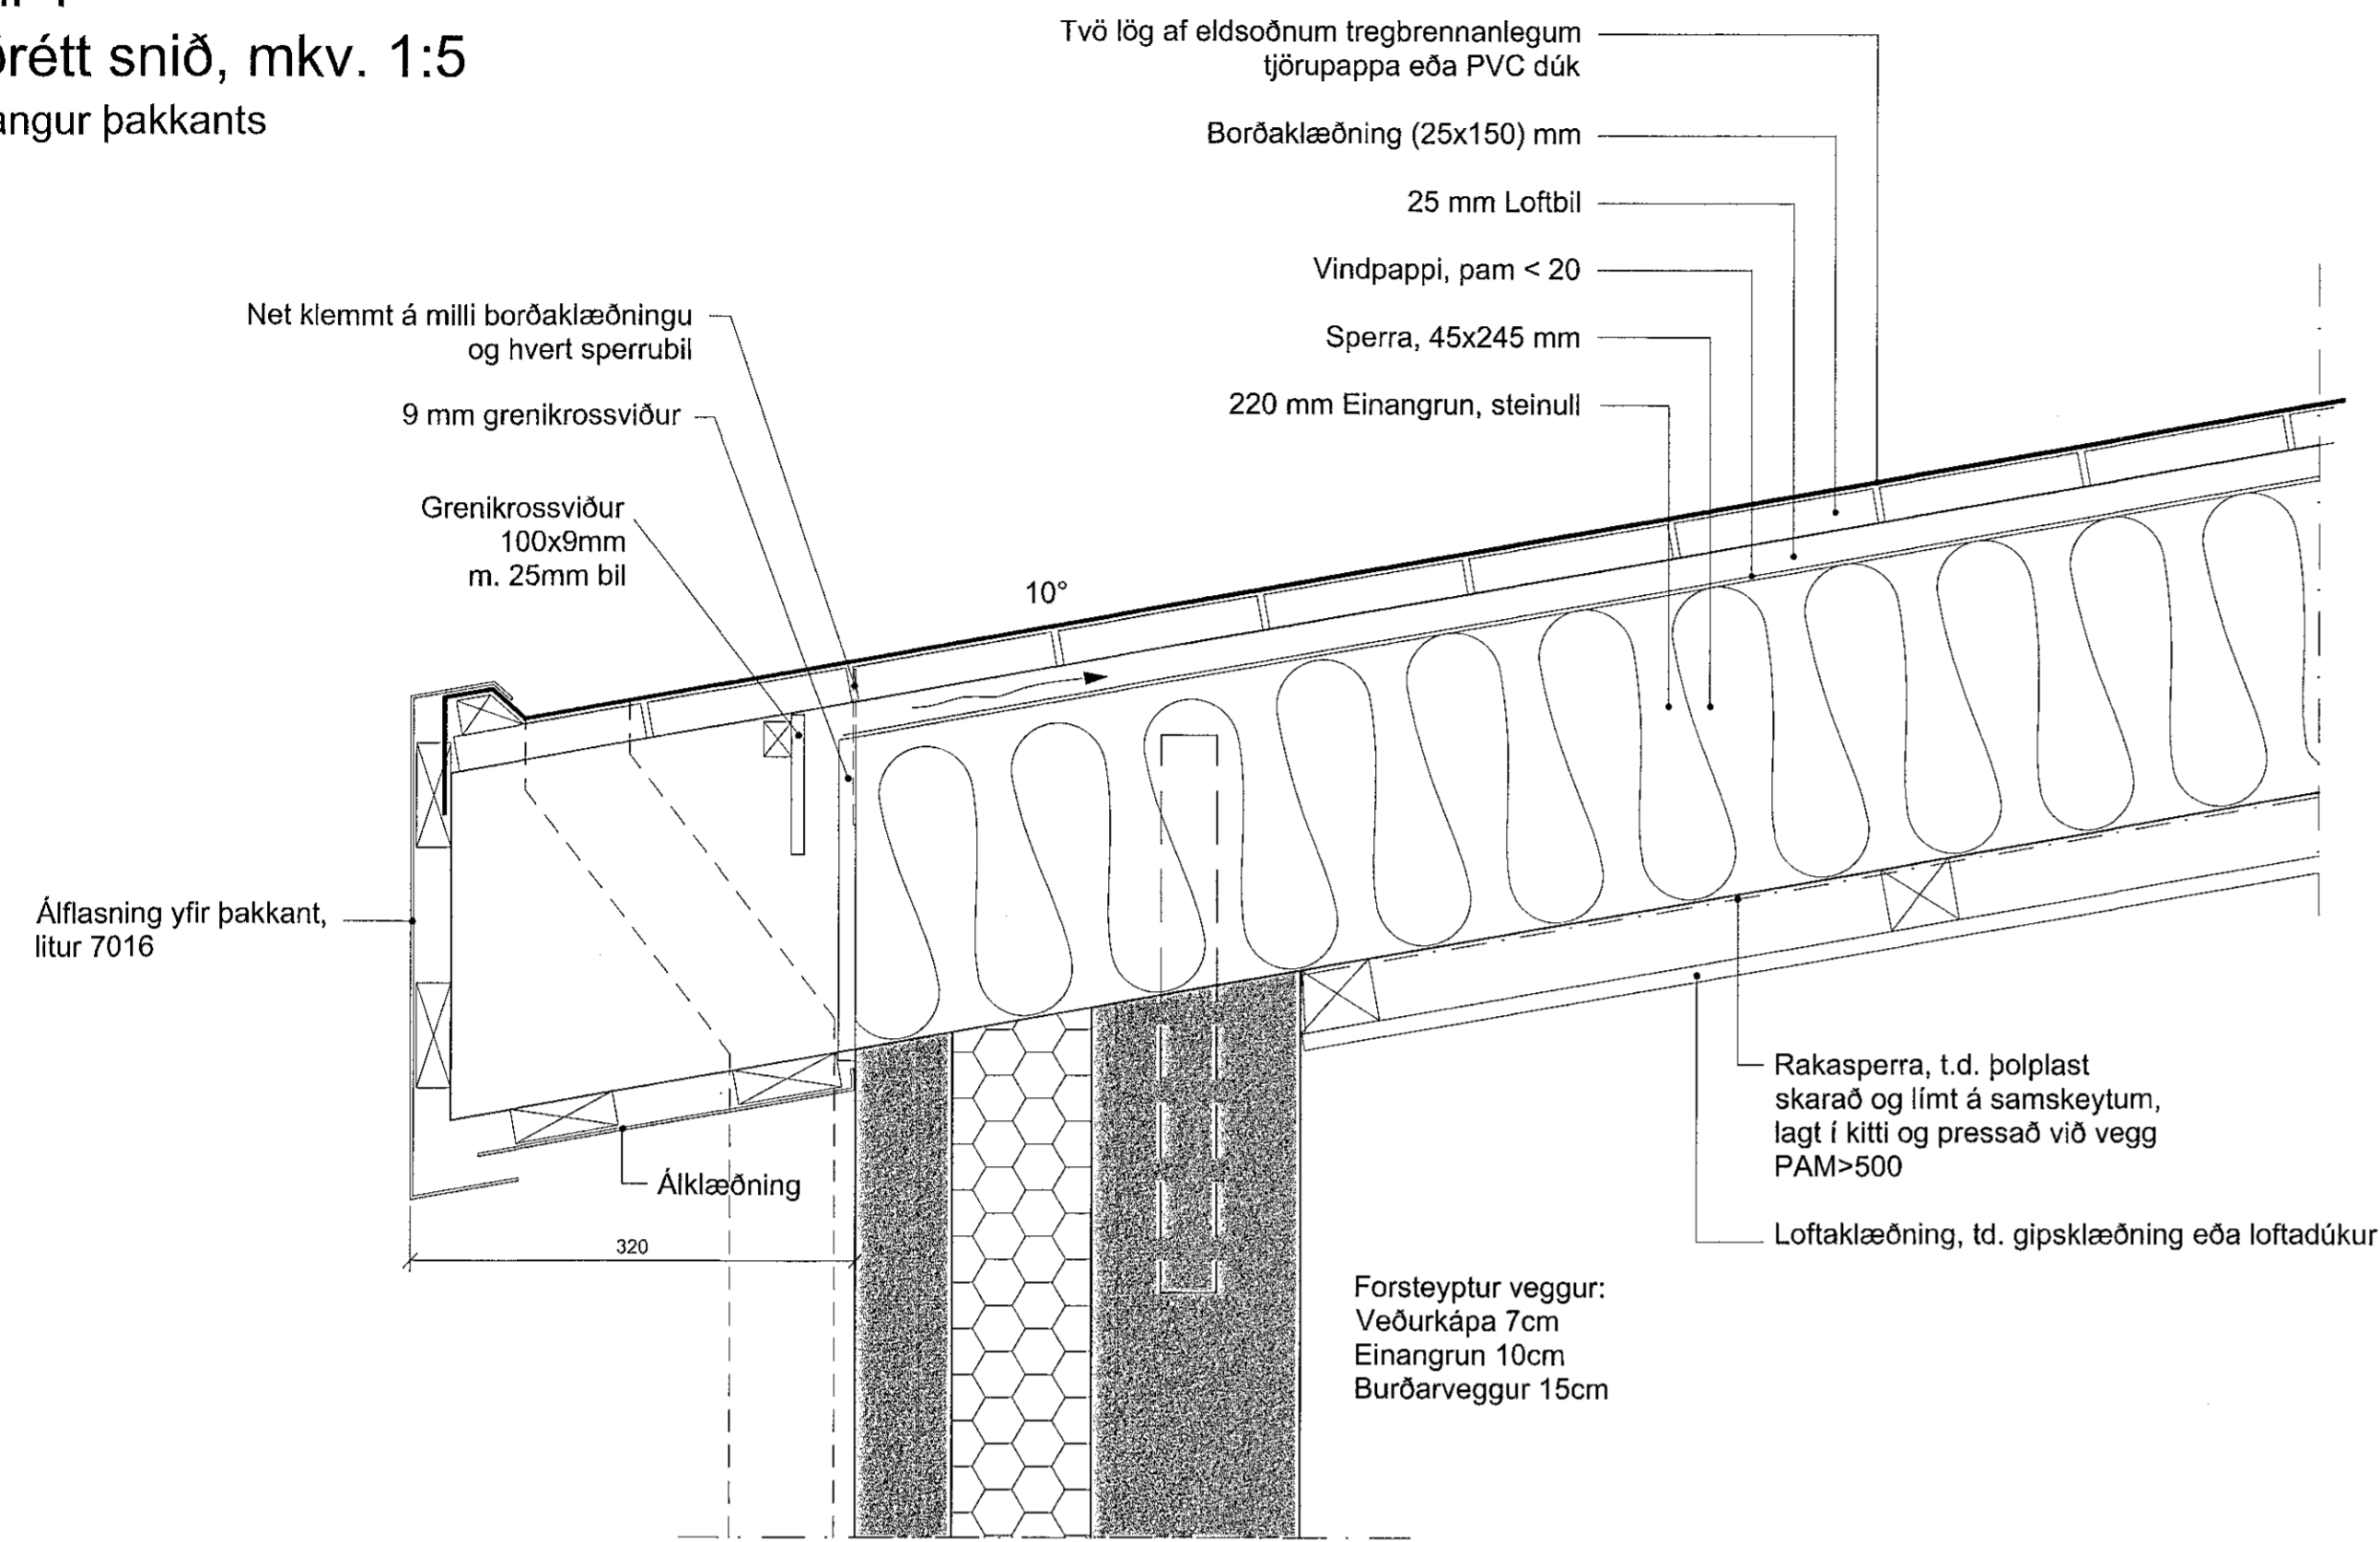


Deili 5
Lóðrétt snið, mkv. 1:5
frágangur þakkants

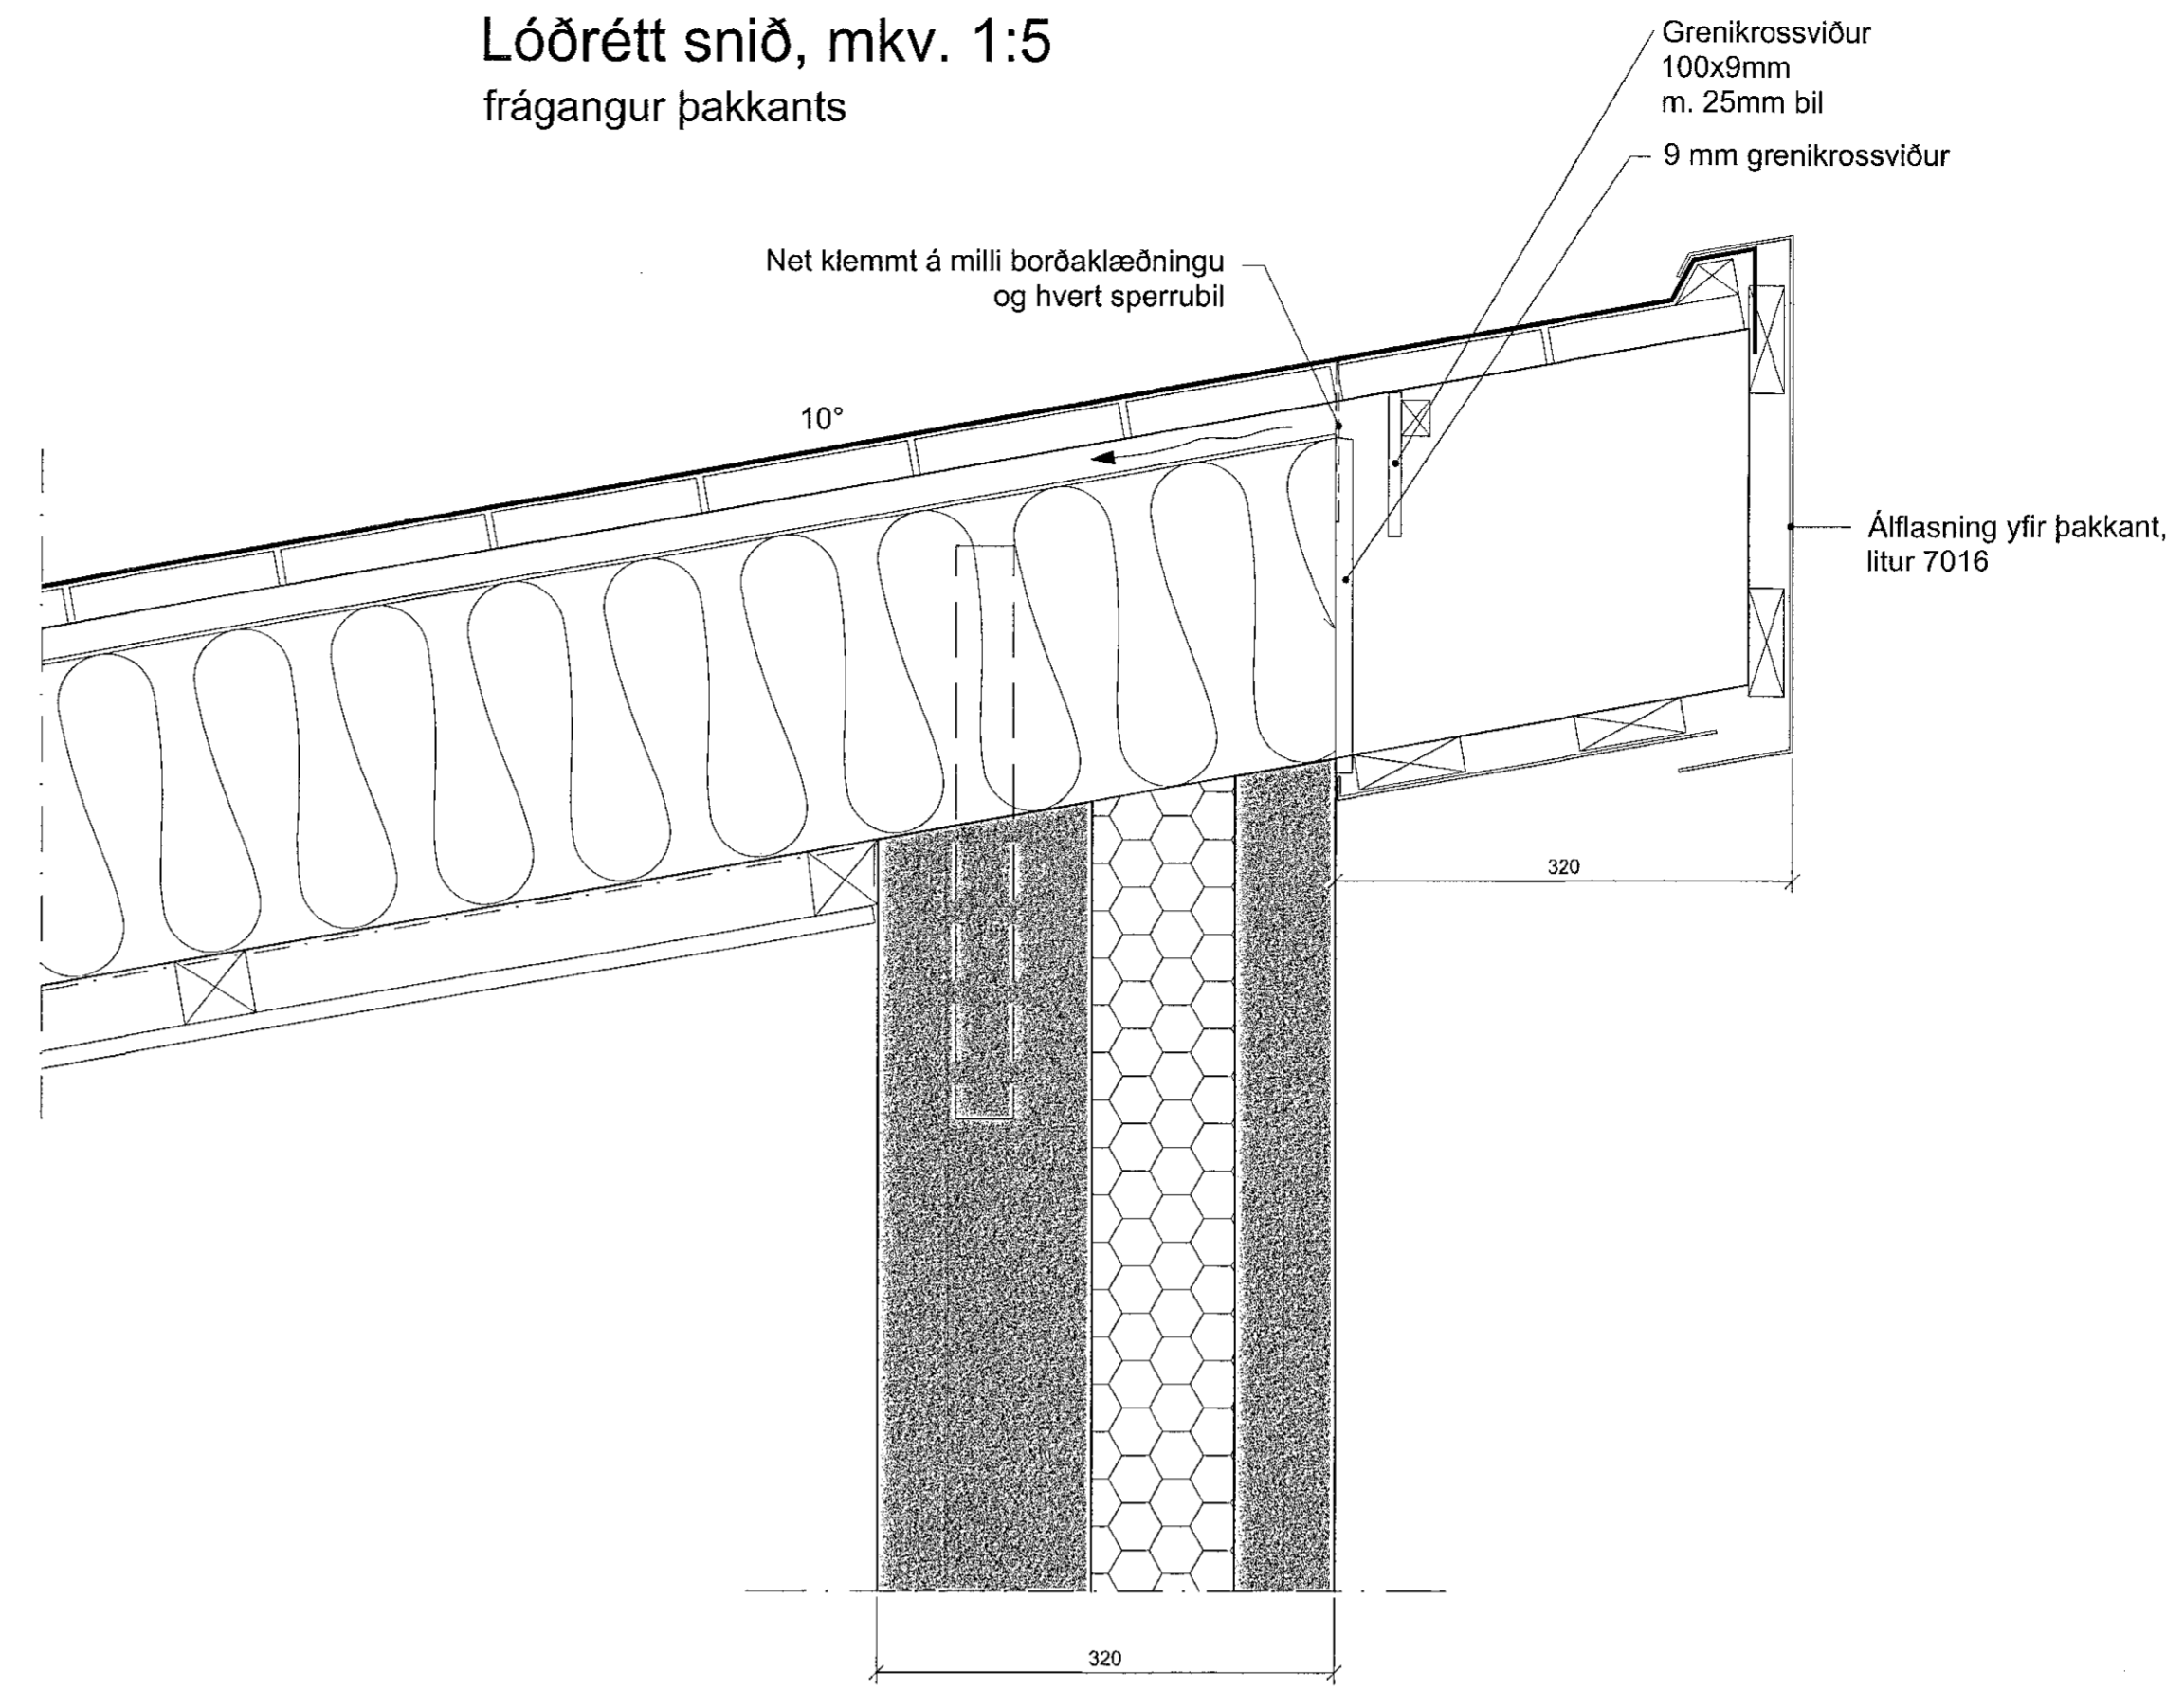


ATH:
- AÐUR EN SMÍÐI GLUGGA OG HURÐA HEFST SKAL SANNREYNA MÁLSETNINGAR Á BYGGINGARSTAÐ. MÁLSETNINGAR ERU Í CM.
- VIÐ SMÍÐI GLUGGA OG EFNISVAL SKAL FARA EFTIR ISLENSKUM STÖÐLUM.
- MÆLIÐ EKKI AF TEIKNINGUM.
- MISRÆMI Í TEIKNINGUM TILKYNNIST HÖNNUÐI STRAX.
- ÖLL MÁL TAKIST Á STAÐNUM FYRIR SMÍÐI.


Deili 3
Lóðrétt snið í glugga,
mkv. 1:5

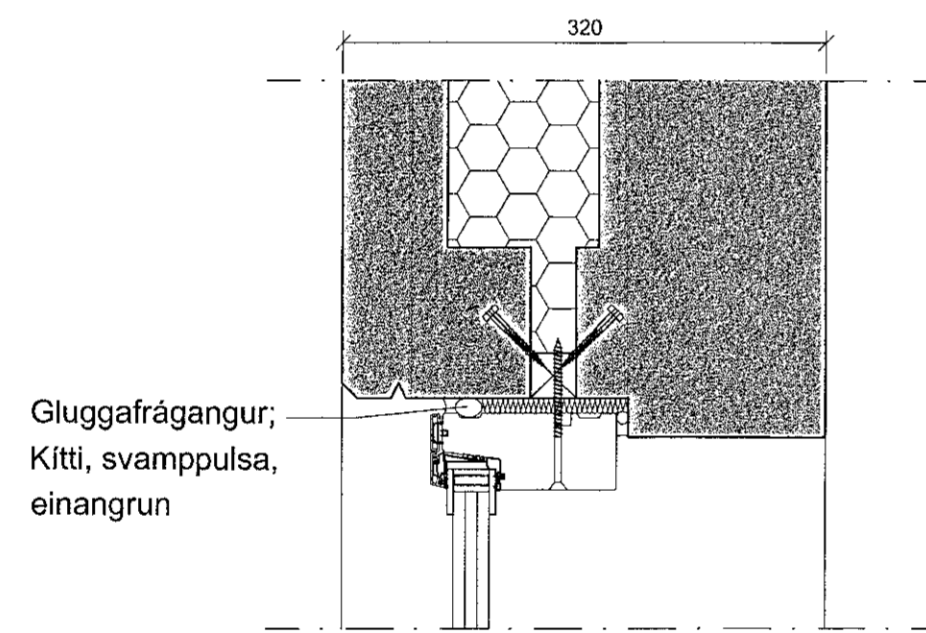

Deili 2
Lóðrétt snið í glugga
mkv. 1:5

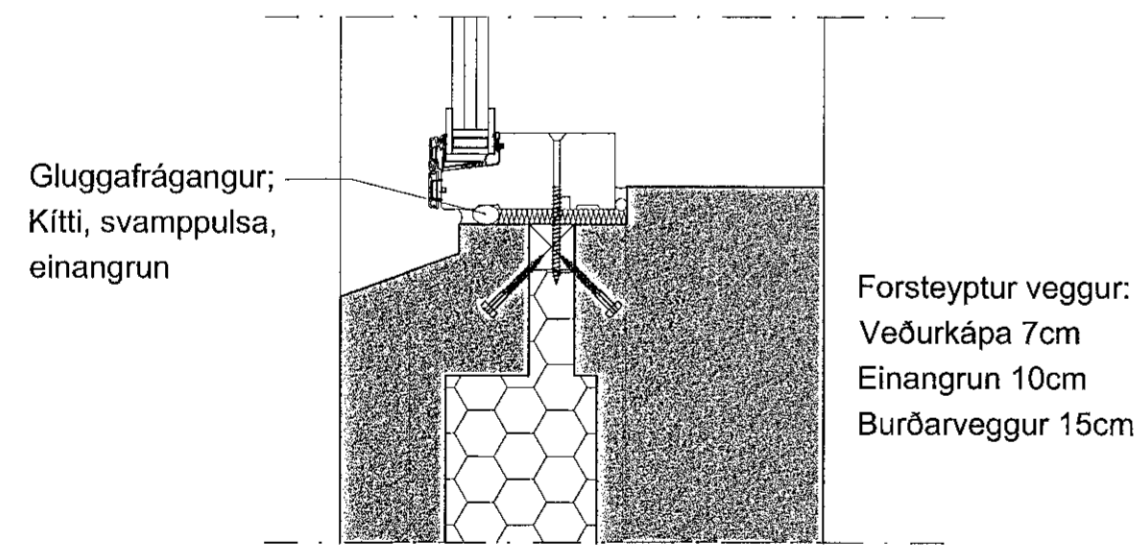

Deili 1
Lóðrétt snið 1:5
Við Jörð

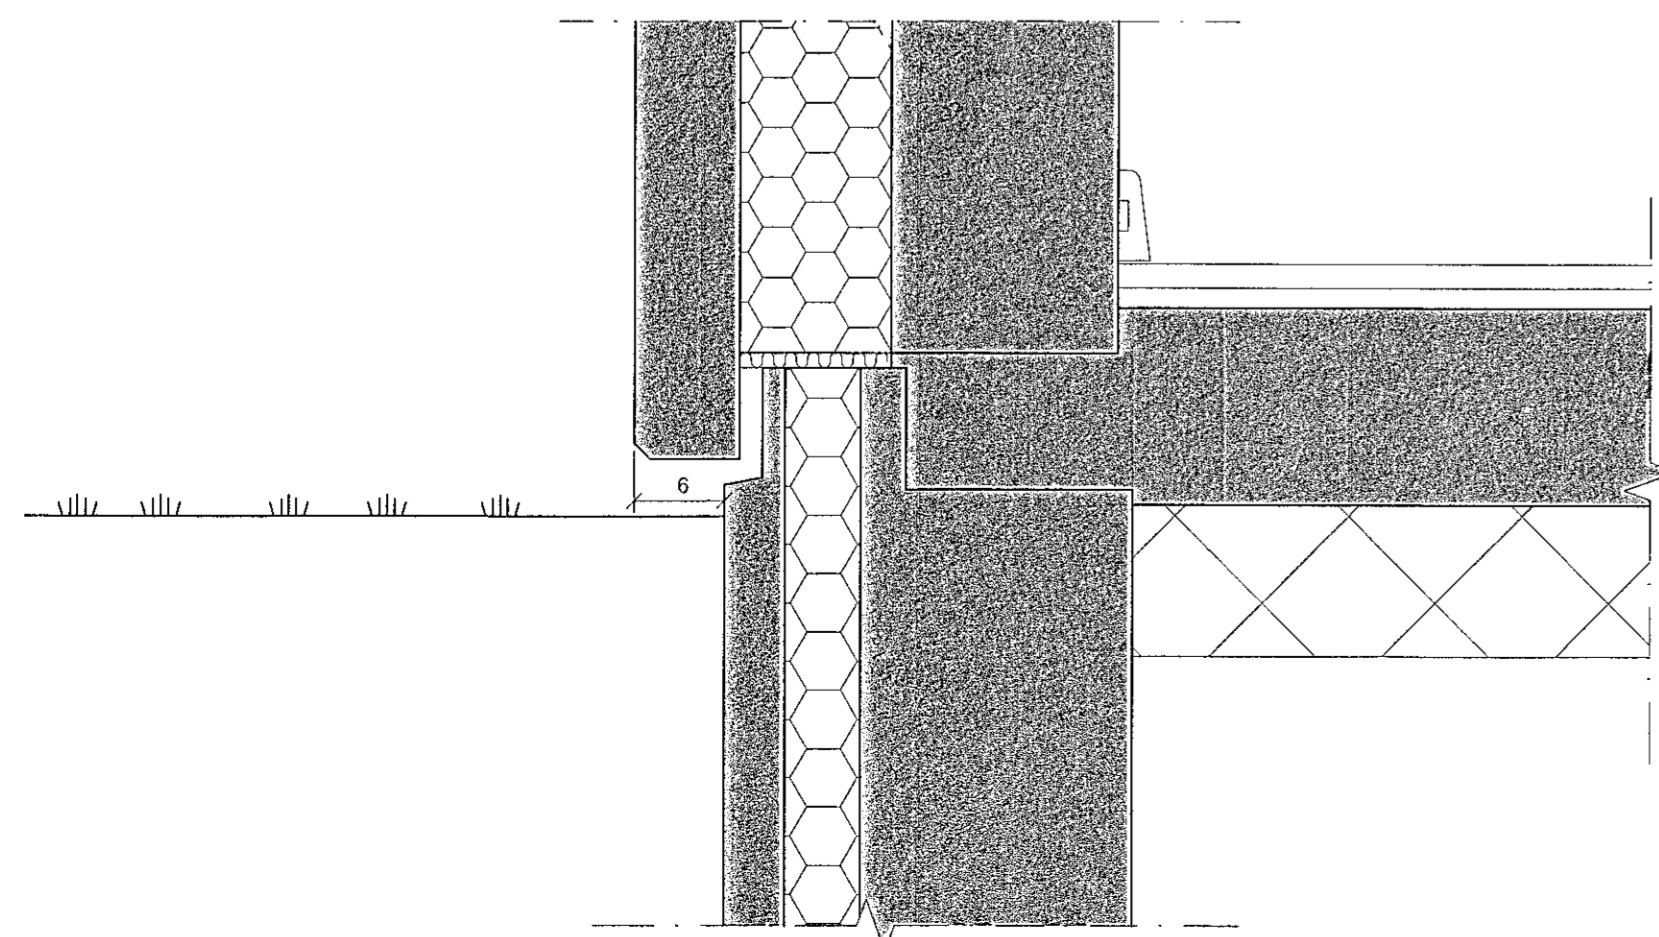

Deili 6
Lóðrétt snið, mkv. 1:5
frágangur þakkants á gaffli

