

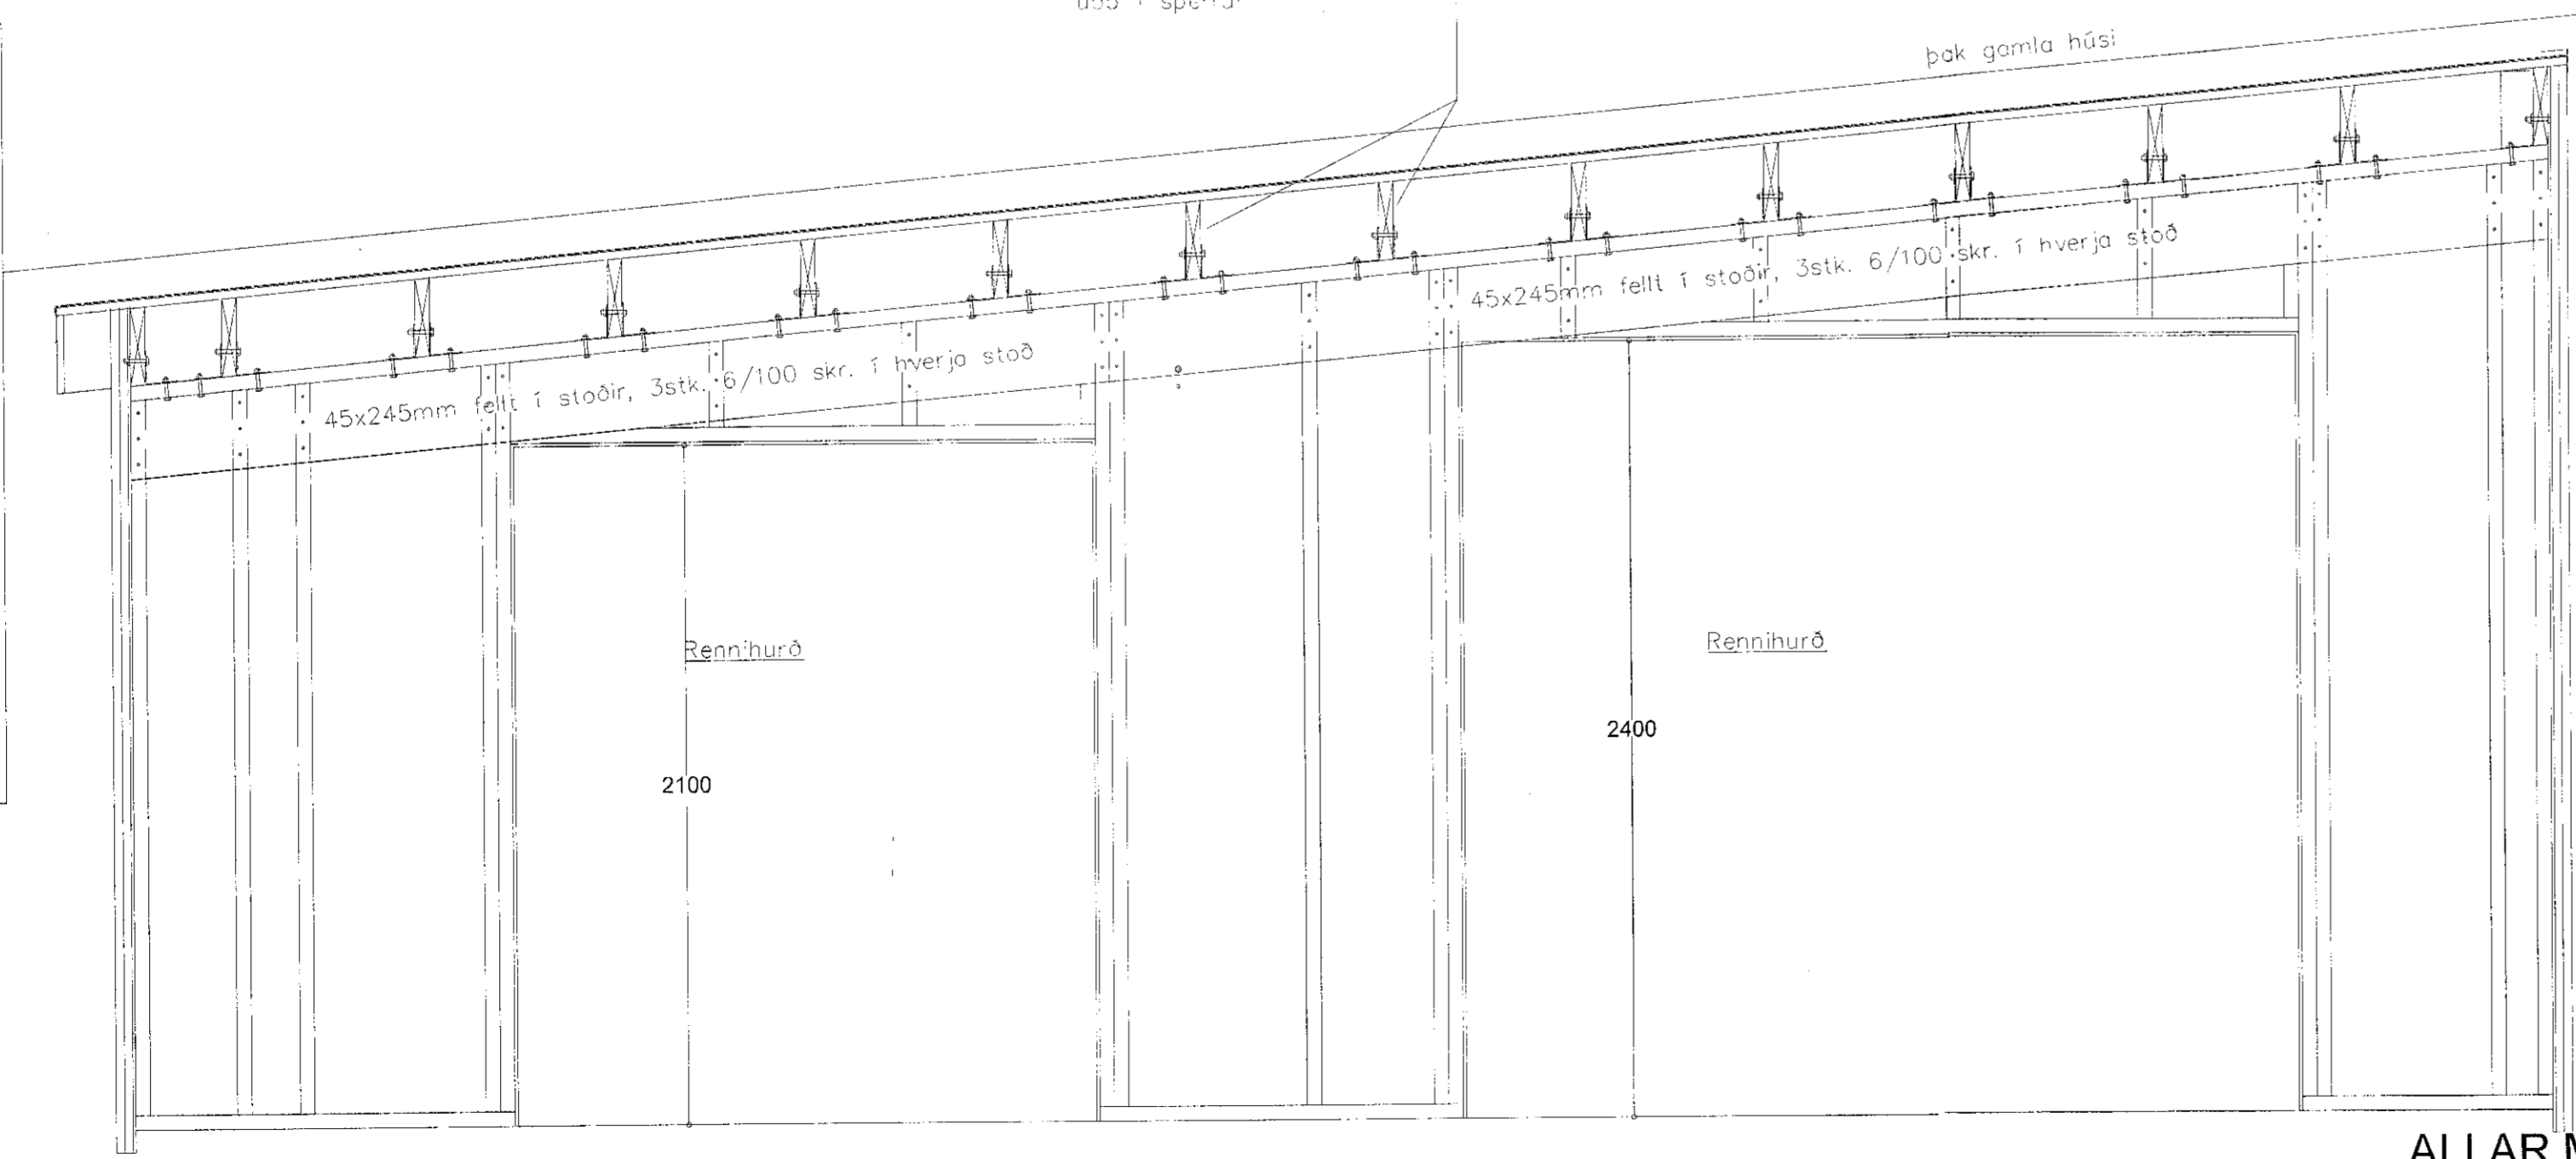


Skýring:
Gerð og uppsetning festinga fyrir sperrur er sýnd á teikningu 22: (ceili).
SPERRUR - mkv. 1:20

sperrur sem koma á vegg milli hurða skulu sérstaklega veðfestar með auka reglungru á skó í silu eða undir silu upp í sperrur

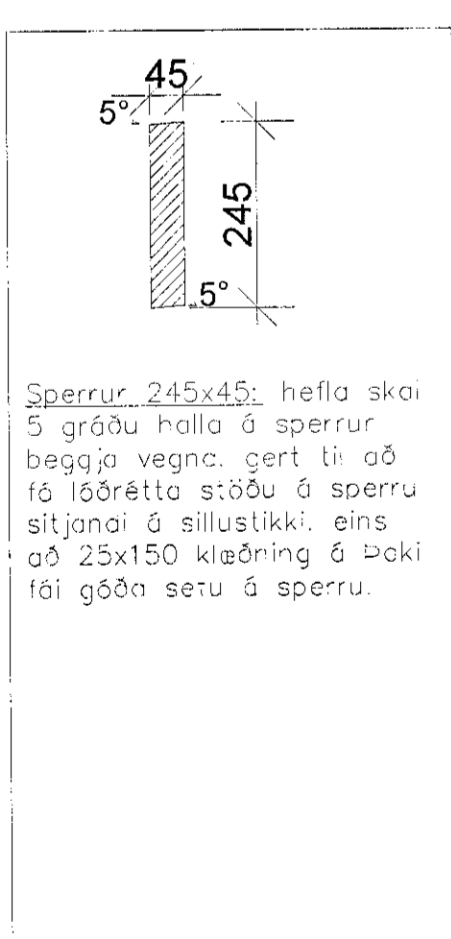

ALLAR MÁLSETNINGAR SJÁ TEIKNINGU ARKITEKTS
SKÝRINGAR SJÁ TEIKNINGU S-001

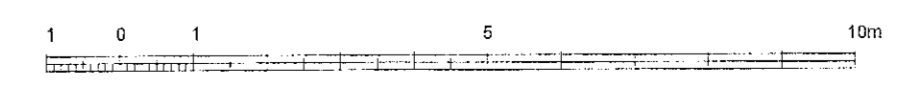

SKÝRINGAR

NOTADAR ERU TEIKNINGAR ADALHÖNNUNÐAR
Í SAMRÆMI VIÐ SAMÞYKKT AÐALUPPRÐÆTTI
Gunnlaugur Björn Jónsson
Gunnlaugur Björn Jónsson kt. 110254-3349

STAÐGREINIR 1400-1-
LANDEIGNANÚMÉR L233006

verkkaupi: Finnur Guðsteinsson
kt. verkkaupa:

ENDURSKÖÐUN	DAGS.	TEIKN. VYRF.
H.		
G.		
F.		
E.		
D.		
C.		
B.		
A.		

VERKKAUPI
FINNUR GUÐSTEINSSON
VERKHEITI
LJÓSAKLIF 4, HAFNARIRÐI
EFTI
BURDARPÓL - ÞAKVIRKI

VERKFRÆÐISTOFAN
möndull
Birkuniló, 6, 105 Reykjavík
Sími: 852-7941, f. 501 184-1139
Þráttur 276-1211
hafnar@verkfradistofan.is
byggingaverkefningur

TEIKN. 2450-S-103
VERKFRÆÐ.
VERK NR. 2450
BLAD NR. S-103
DAGS. ÚTGÁFU október 2022
KENNITALA ÚTGEFANDA 281254-7949
STJERD. A1
ENDURSK.

Teikning þessi er gefin út af undirritaðum fyrir hönd eignaða höfundaréttir.
Teikningara má ekki afrita með neinum hætti, að hluta til eða í heild án skriflegs leyfis höfundar.