


Snið við Þakbrún M 1:20


Tenging sperra við sillustykki

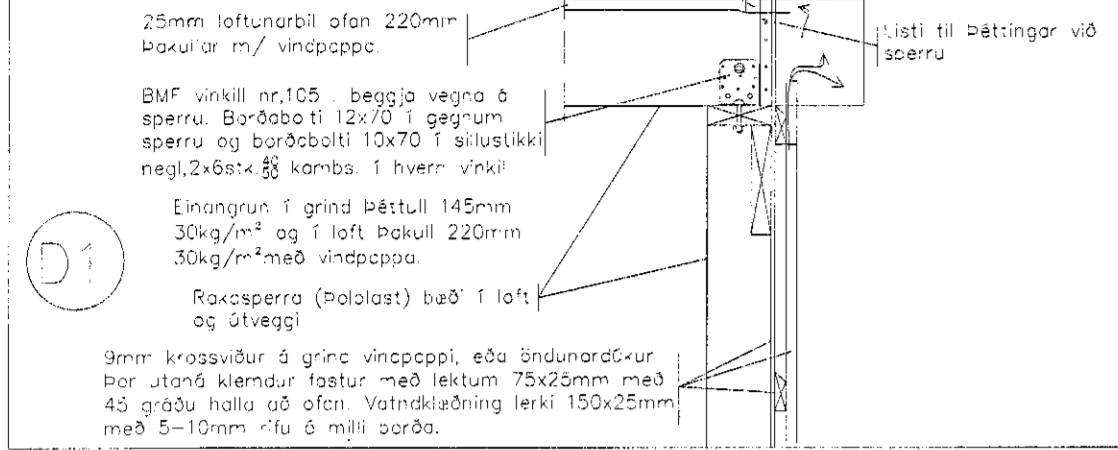

D1


Snið við Þakbrún M 1:20

Tenging veggstöðs við sillustykki

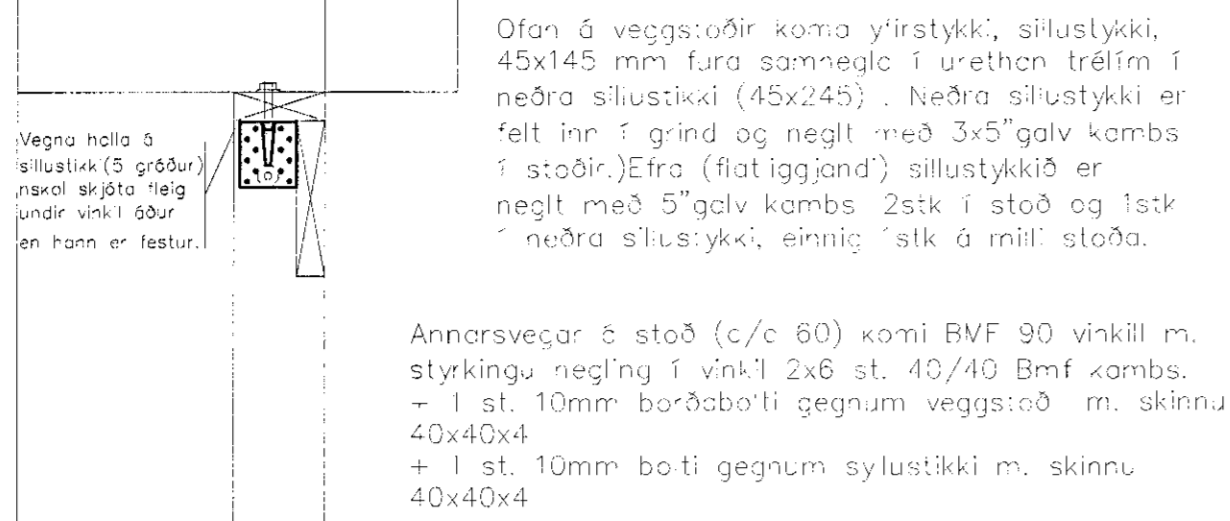


D2

Snið við Þakbrún ofan rennihurða M 1:20

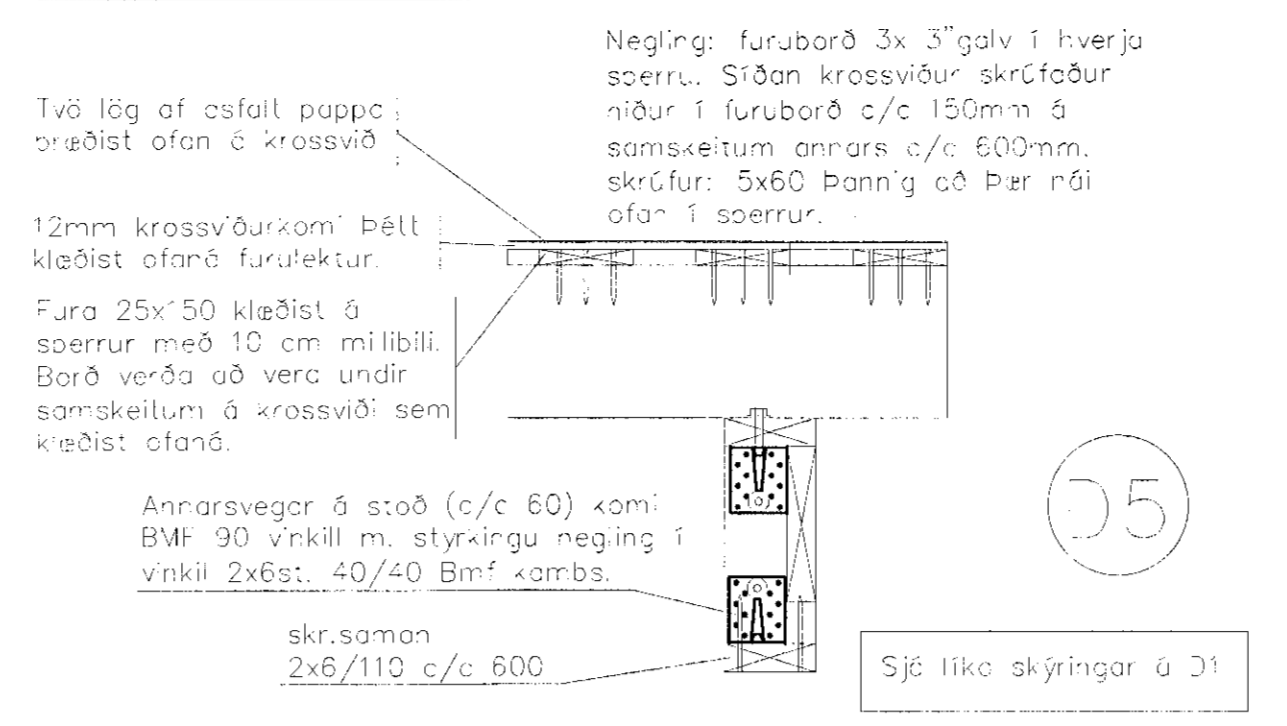


D5

Frágangur úthorns og innhorns. M 1:10

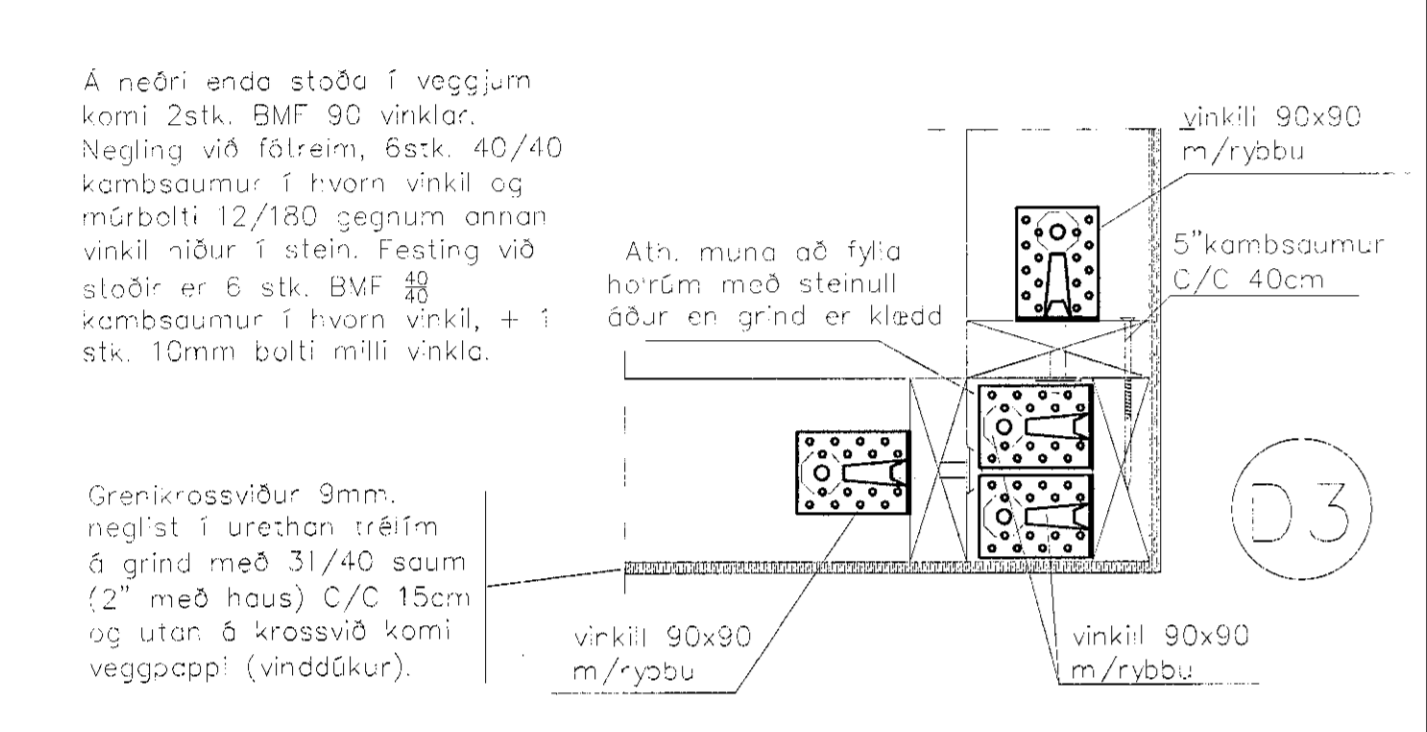


D3


Gödir almennt um festingu stöðs við fótreið V 1:10

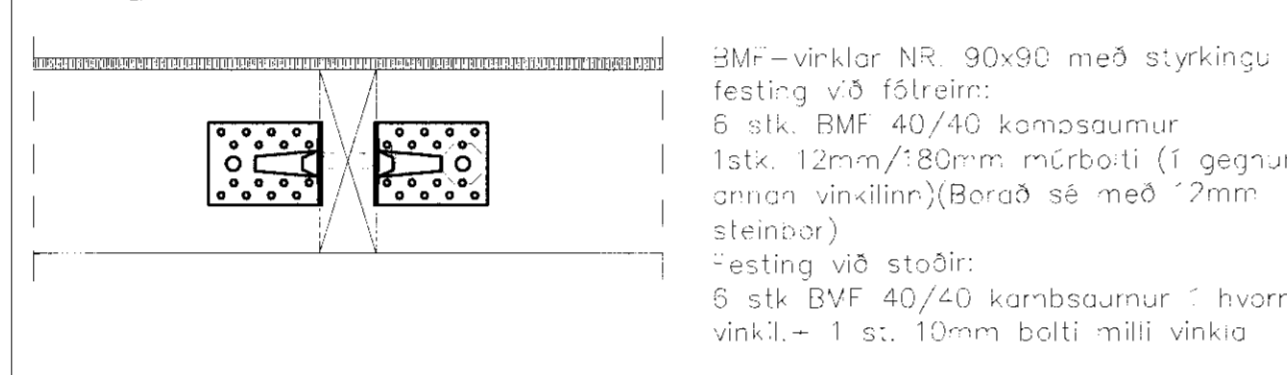

D4

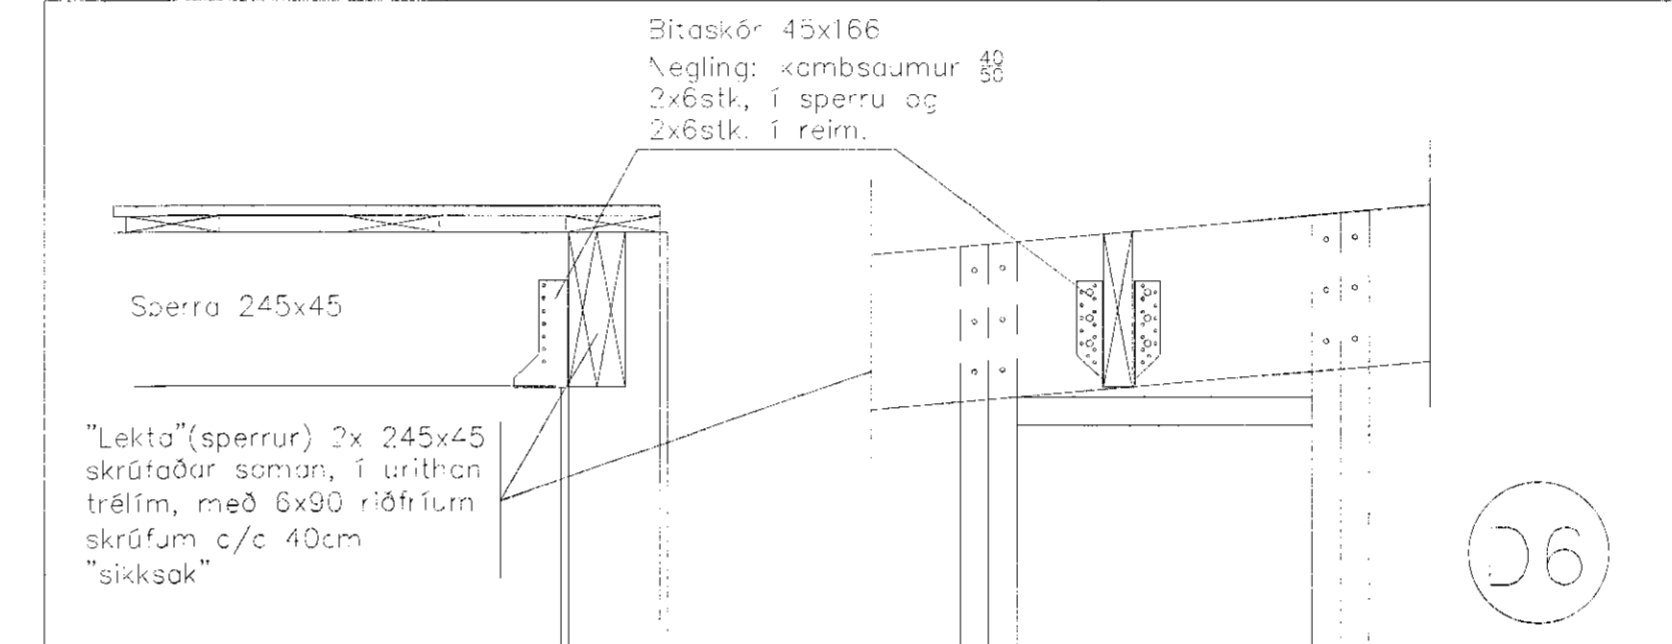

D6

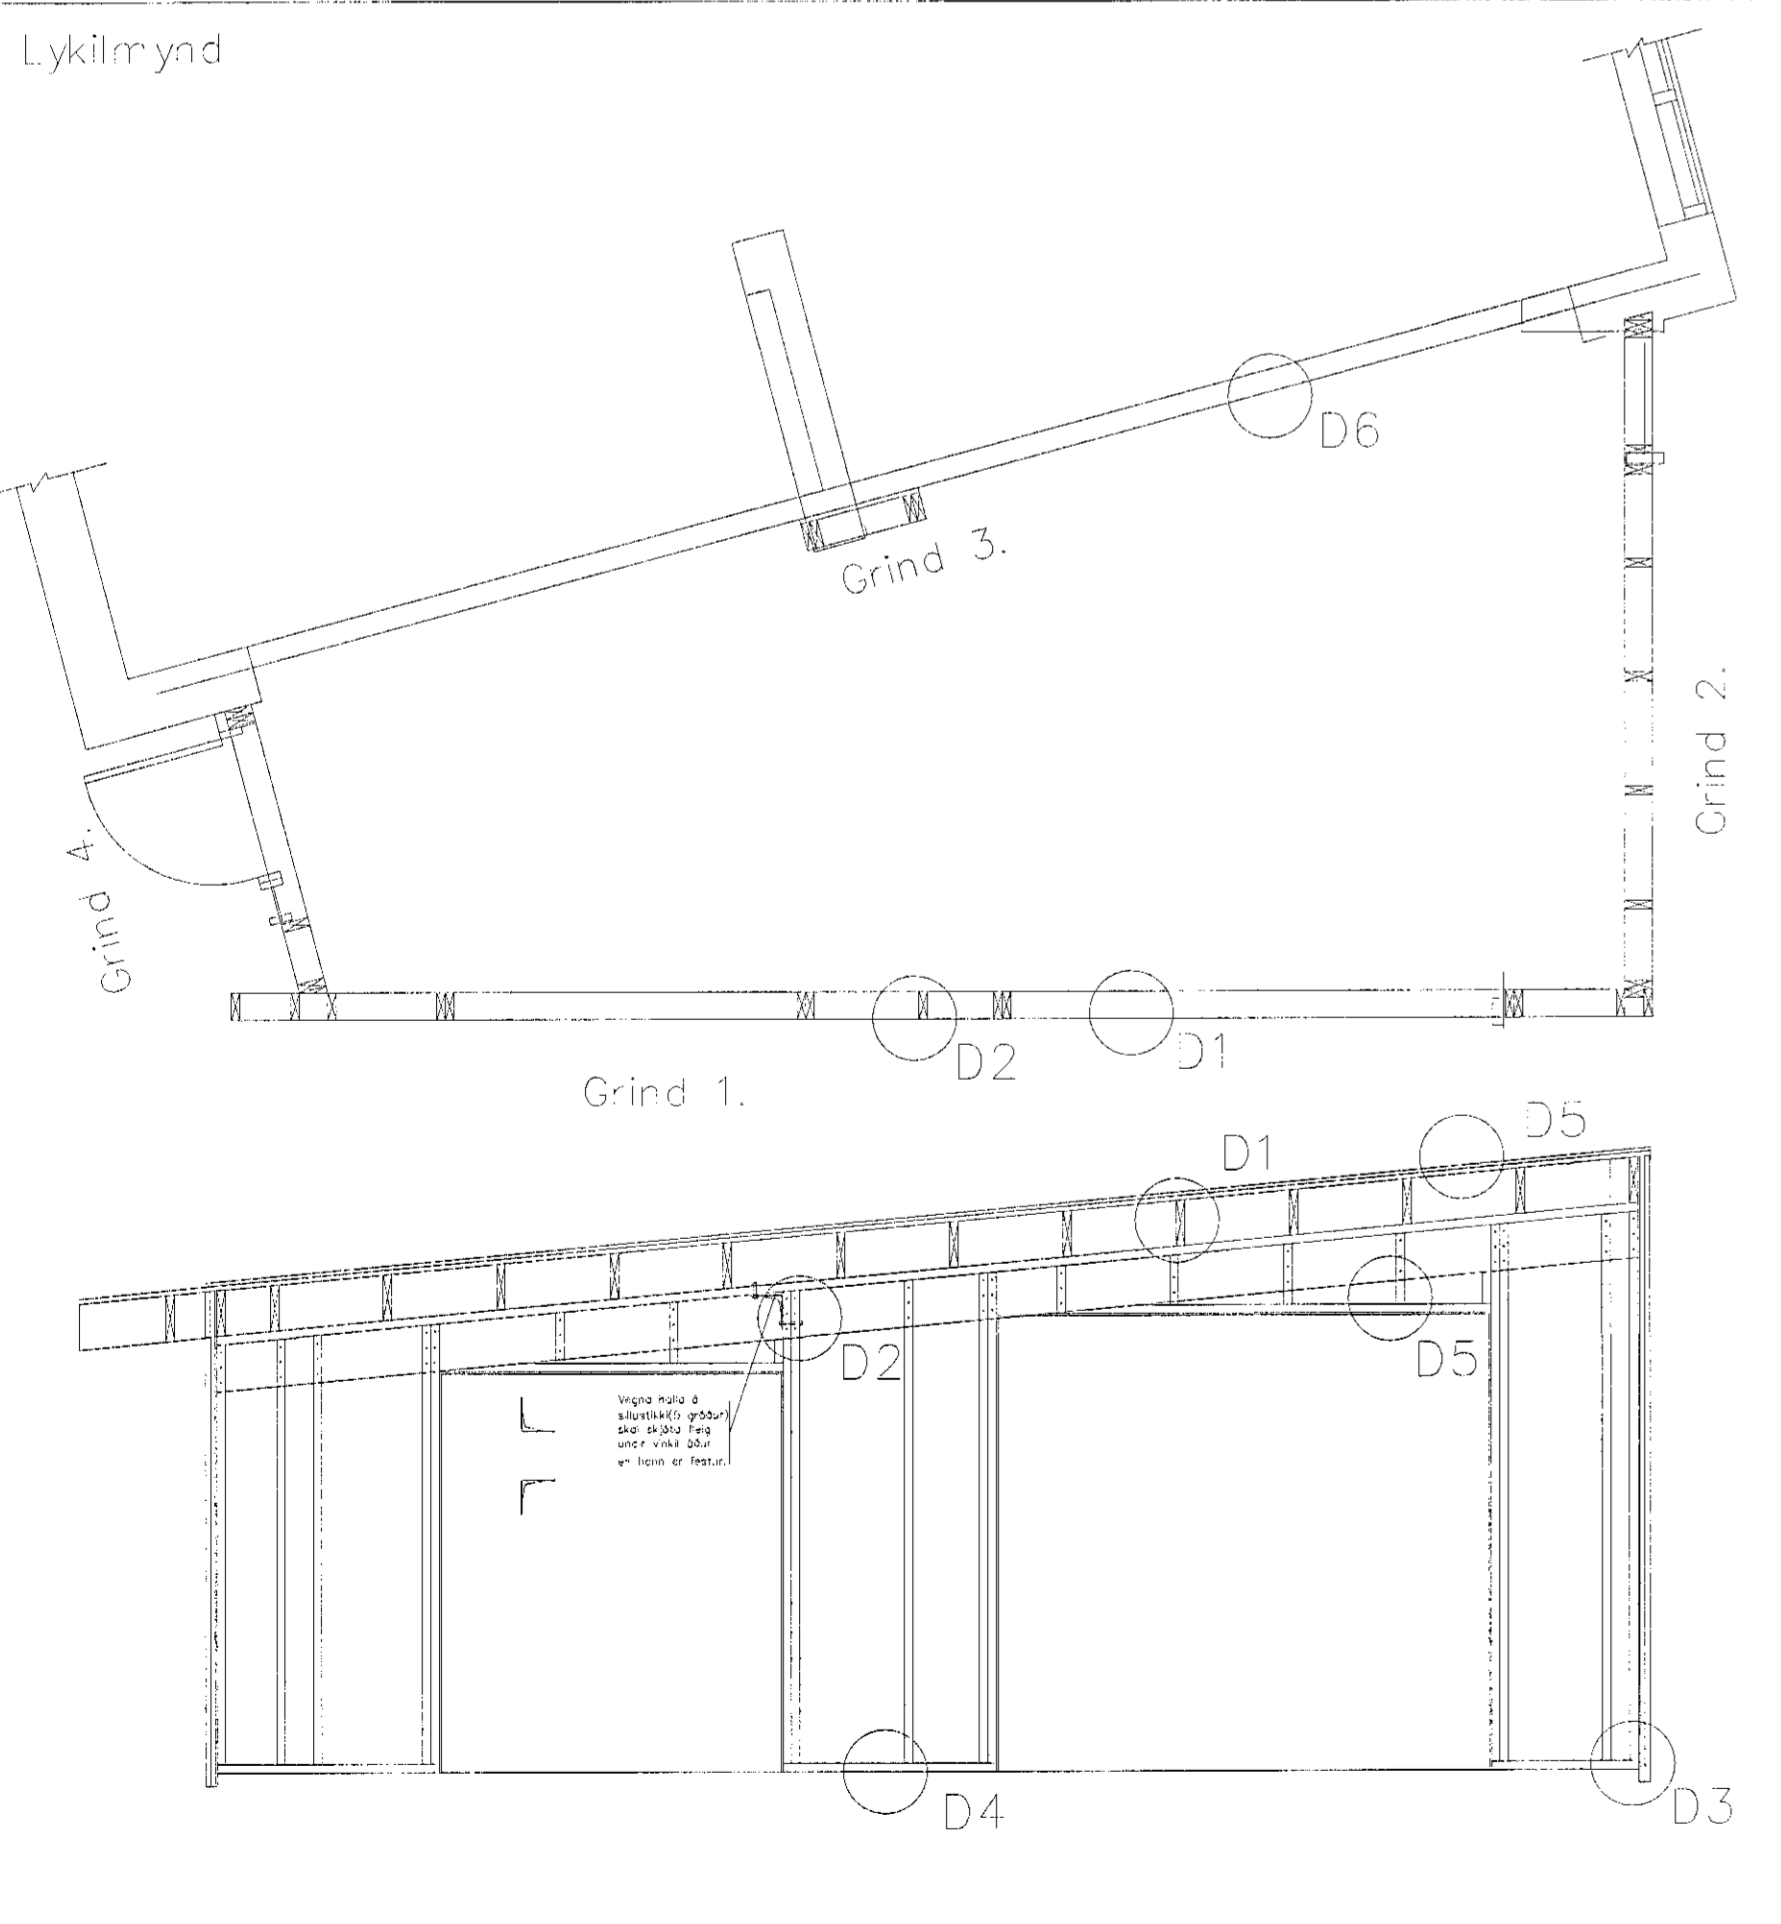

Samþykkt þann 10. jan. 2023
Byggingarfulltrúi í Hafnarlið
Róbert A. Pálsson

NOTAÐAR ERU TEIKNINGAR AÐALHÖNNUÐAR Í SAMRÆMI VIÐ SAMÞYKKA AÐALUPPRÆTTI

Gunnlaugur Björn Jónsson
Gunnlaugur Björn Jónsson kt. 110254-3349

STADGREINIR 1400-1-
LANDEIGNANUMER L233006

verkaupi: Finnur Guðsteinsson
kt. verkaupa:

ENDURSKOÐUN:	DAGS:	TEKNI. YFIRF.
H:		
G:		
F:		
E:		
D:		
C:		
B:		
A:		

VERKAUPI FINNUR GUÐSTEINSSON
VERKHEITI LJÓSAKLIF 4, HAFNARLIÐ
ERFI BURDARPOL - DEILI

VERKFRÆÐISTOFAN
möndull
Eskilsteina 2, 105 Reykjavík
Sími 592 7861, f. 59 11641 130
Sími 576 1211
Netfang: skjalmenning@mendull.is
DVEYRIR JÓNSSON
Byggingaverkefnaheiti


TEKNI. 2450-S-102
YFIRFARID

VERKUR BLAÐ NR. 2450 S-102
STAFID ENDURSK. A1

DAGS. ÚTGAFU október 2022
REKINNALA ÚTGEFANDA 2024/7349

TEIKNINGAR AÐALHÖNNUÐAR

ALLAR MÁLSETNINGAR SJÁ TEIKNINGU ARKITEKTS
SKÝRINGAR SJÁ TEIKNINGU S-001

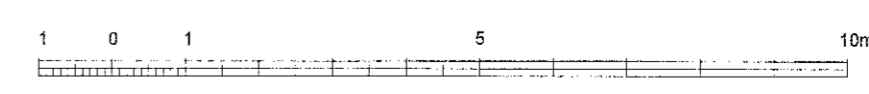

Teikning þessi er gerin til að undirbúa fyrir þessum áfangum hönnuðar. Teikningu má ekkert annað nota nema henni sé hluta til eða í heild á skriflegs leyfa höfundar.