

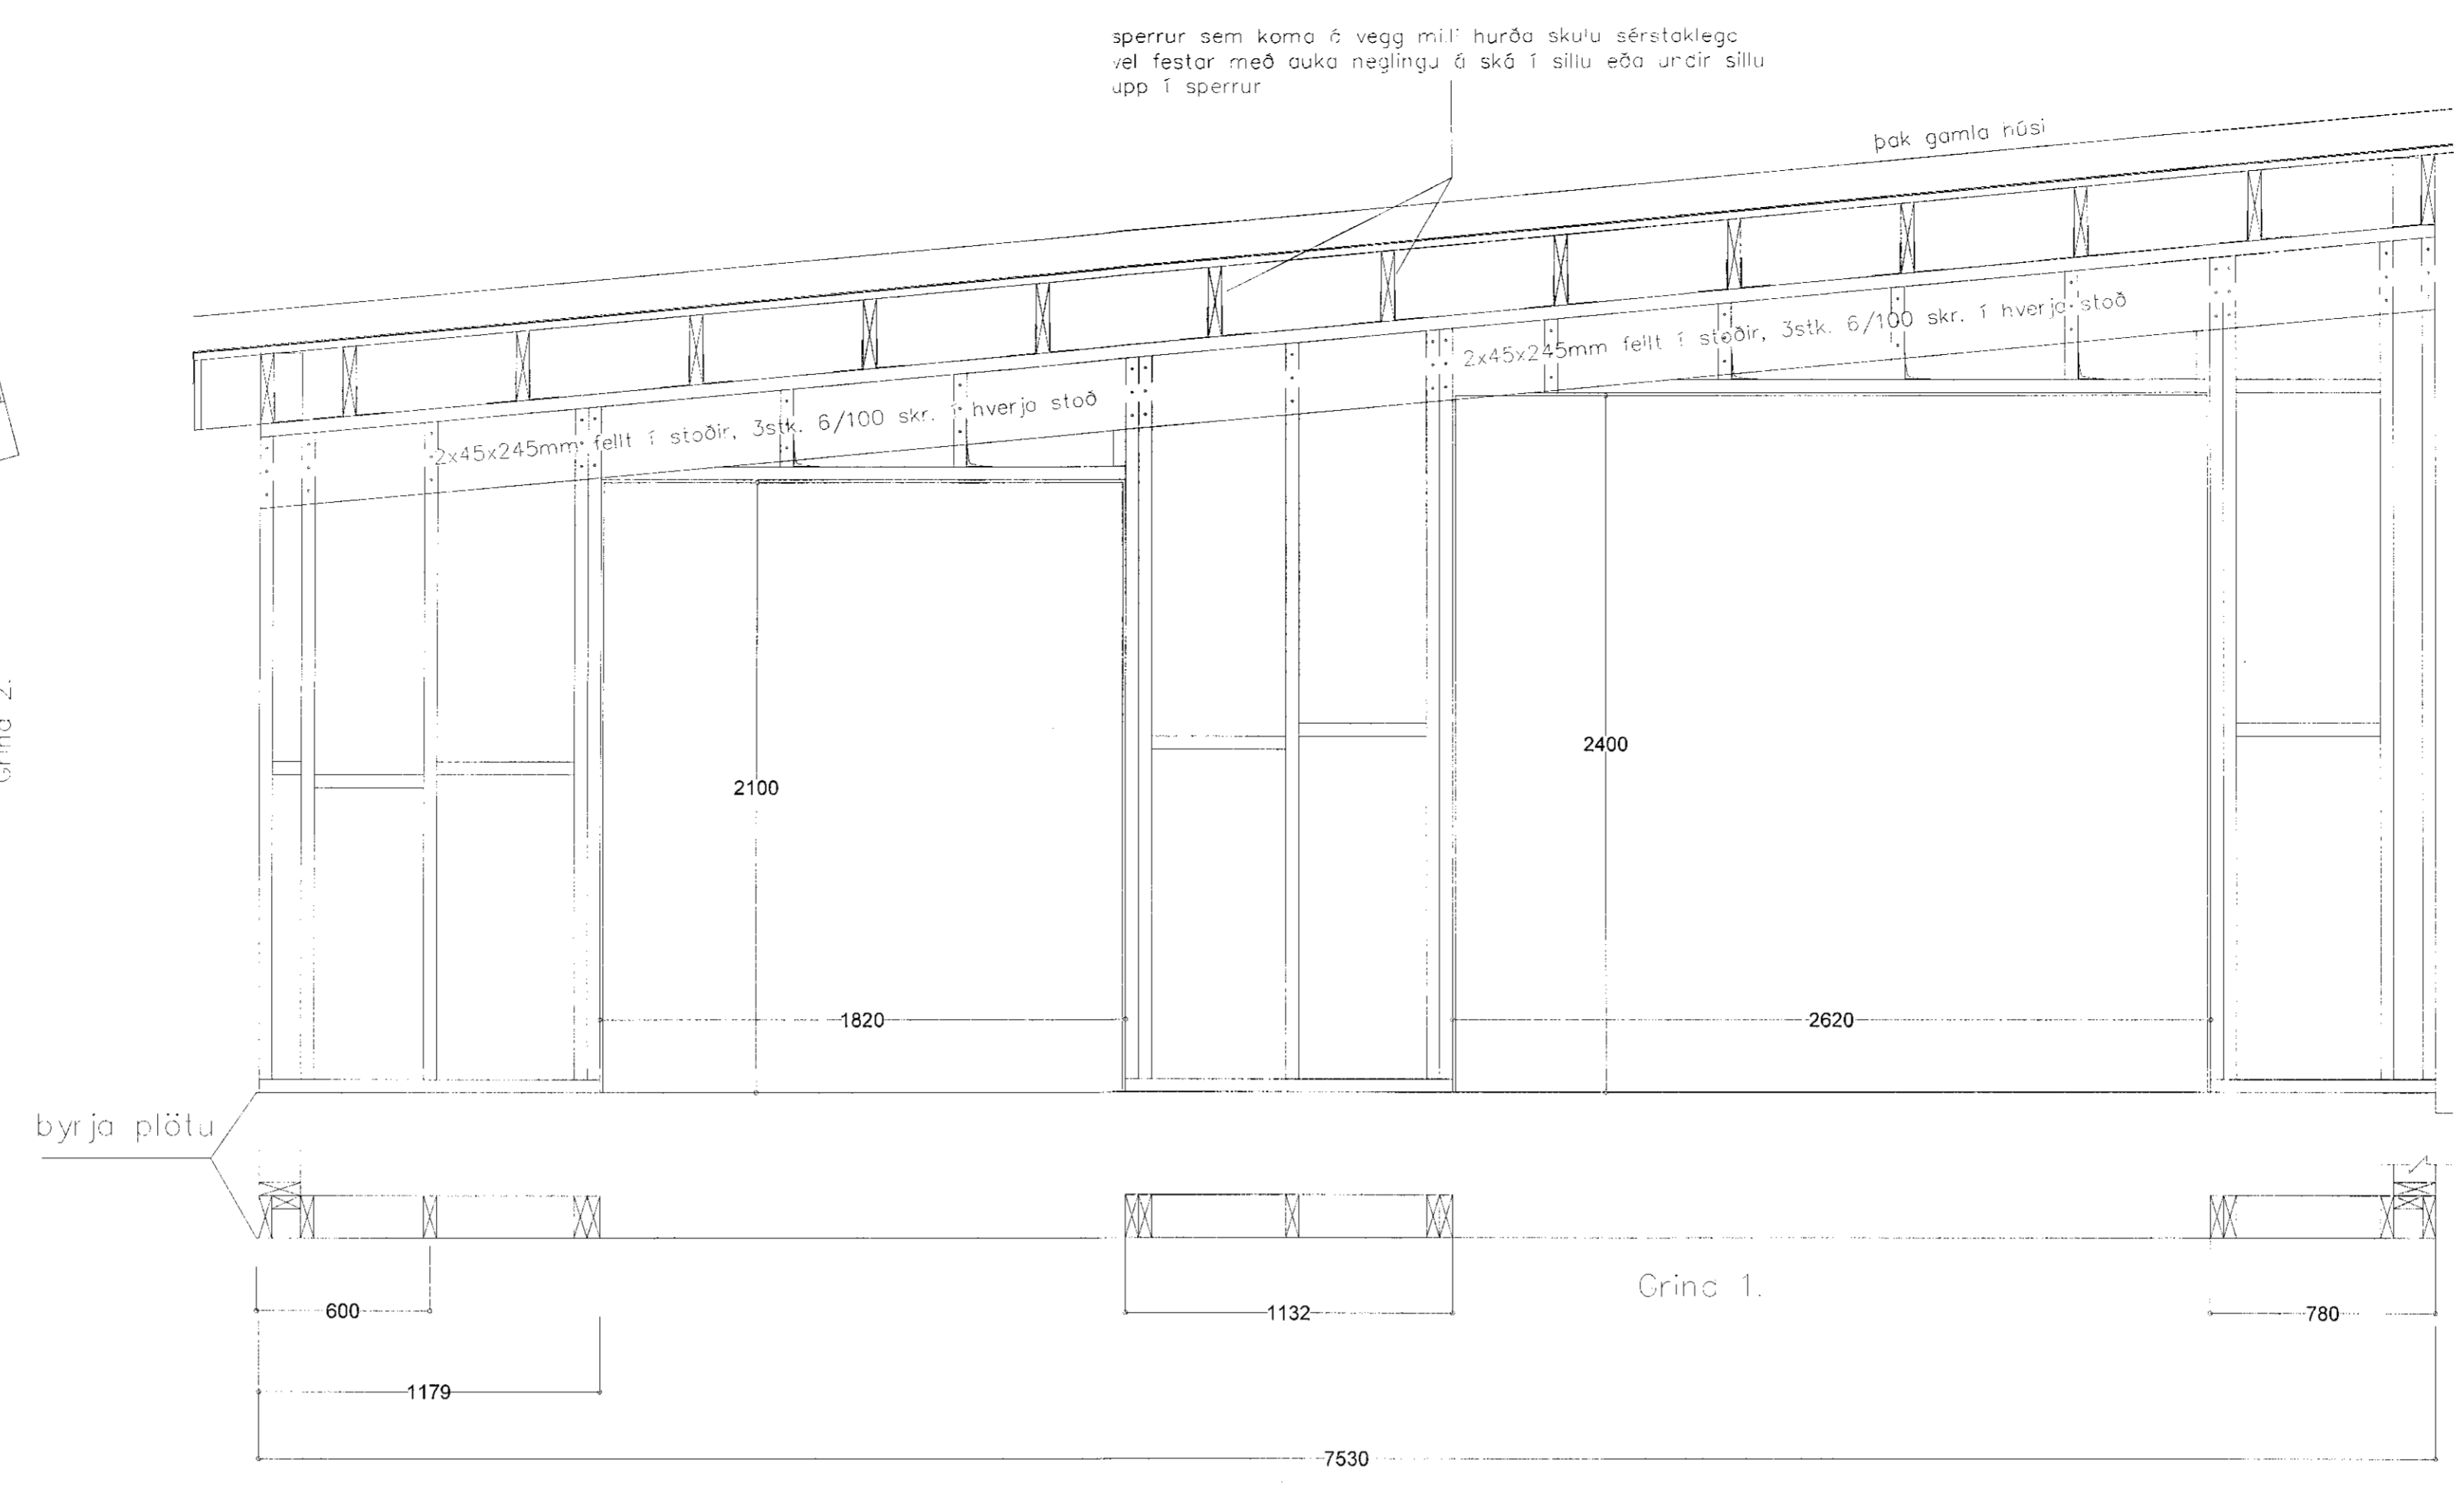
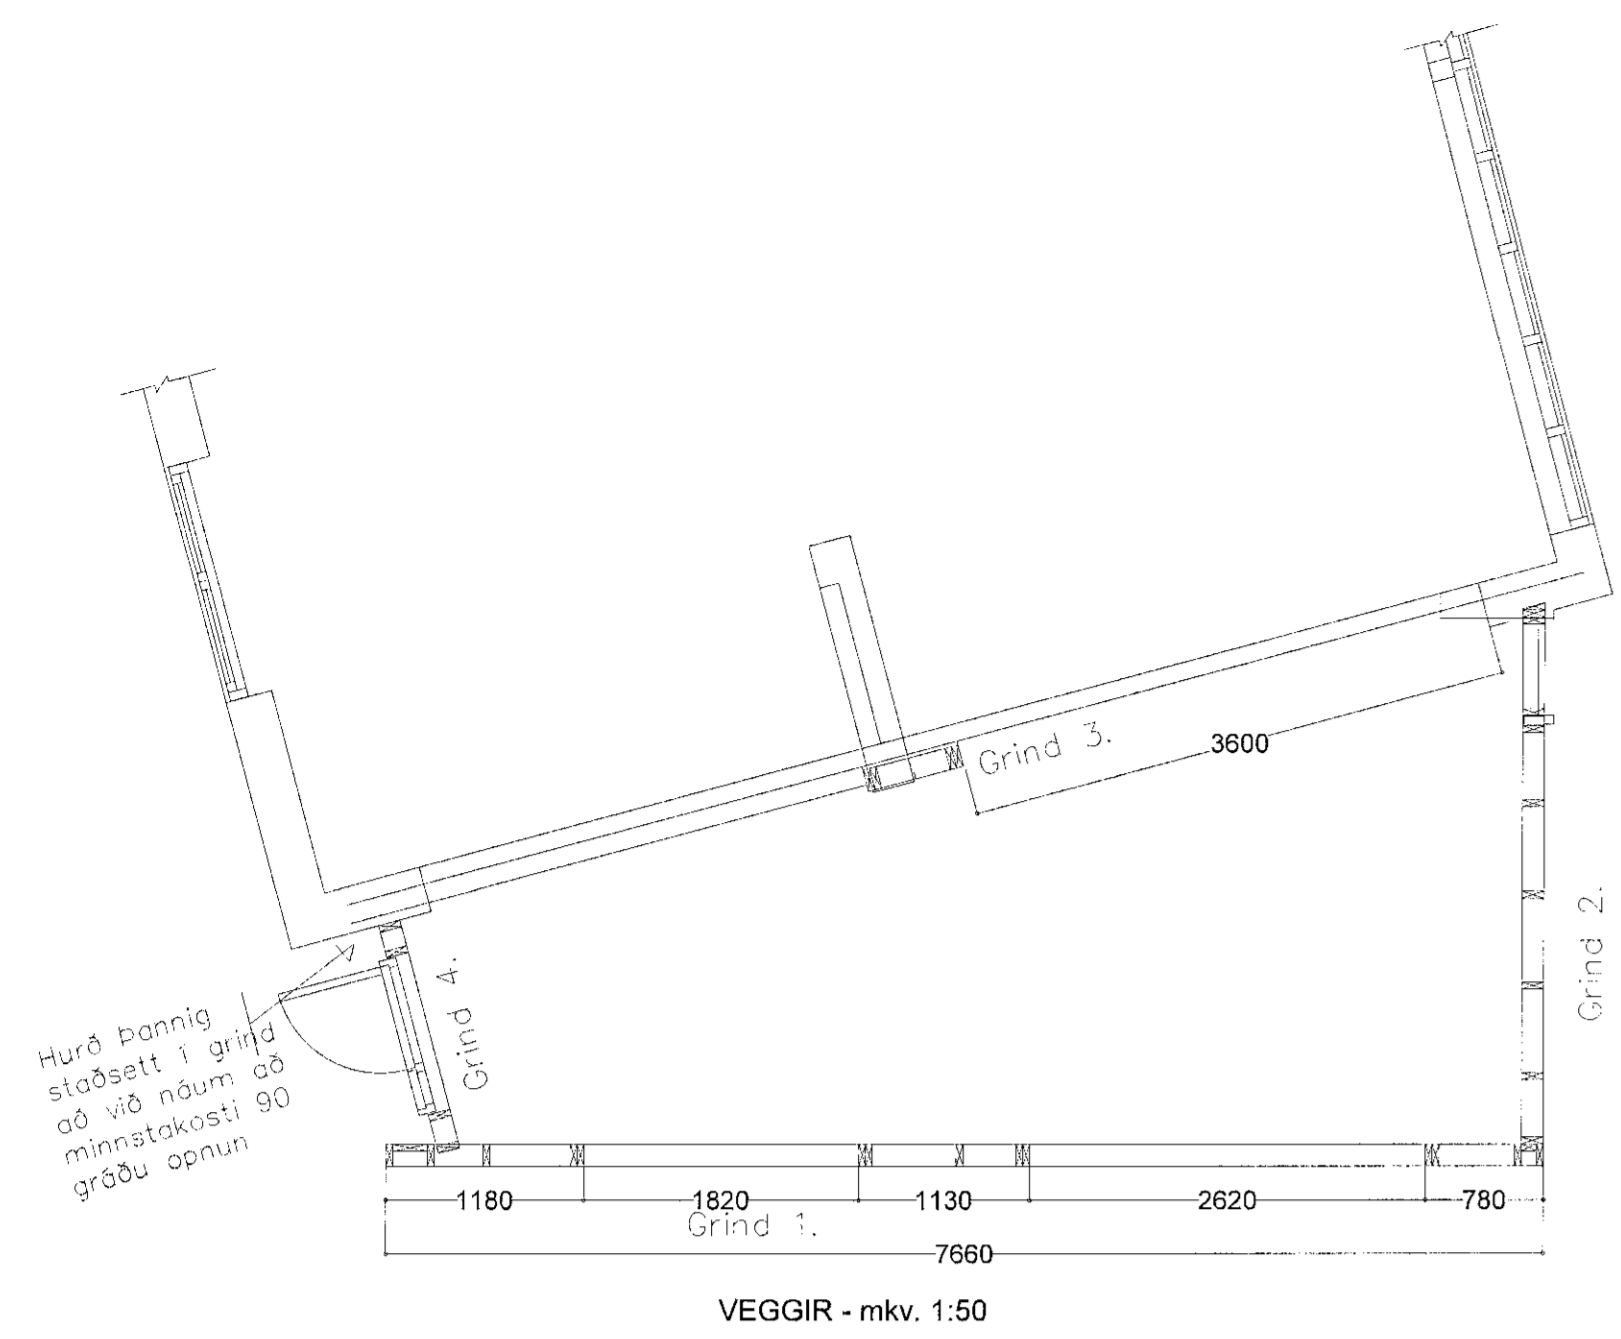


Samþykkt þann
10. jan. 2023

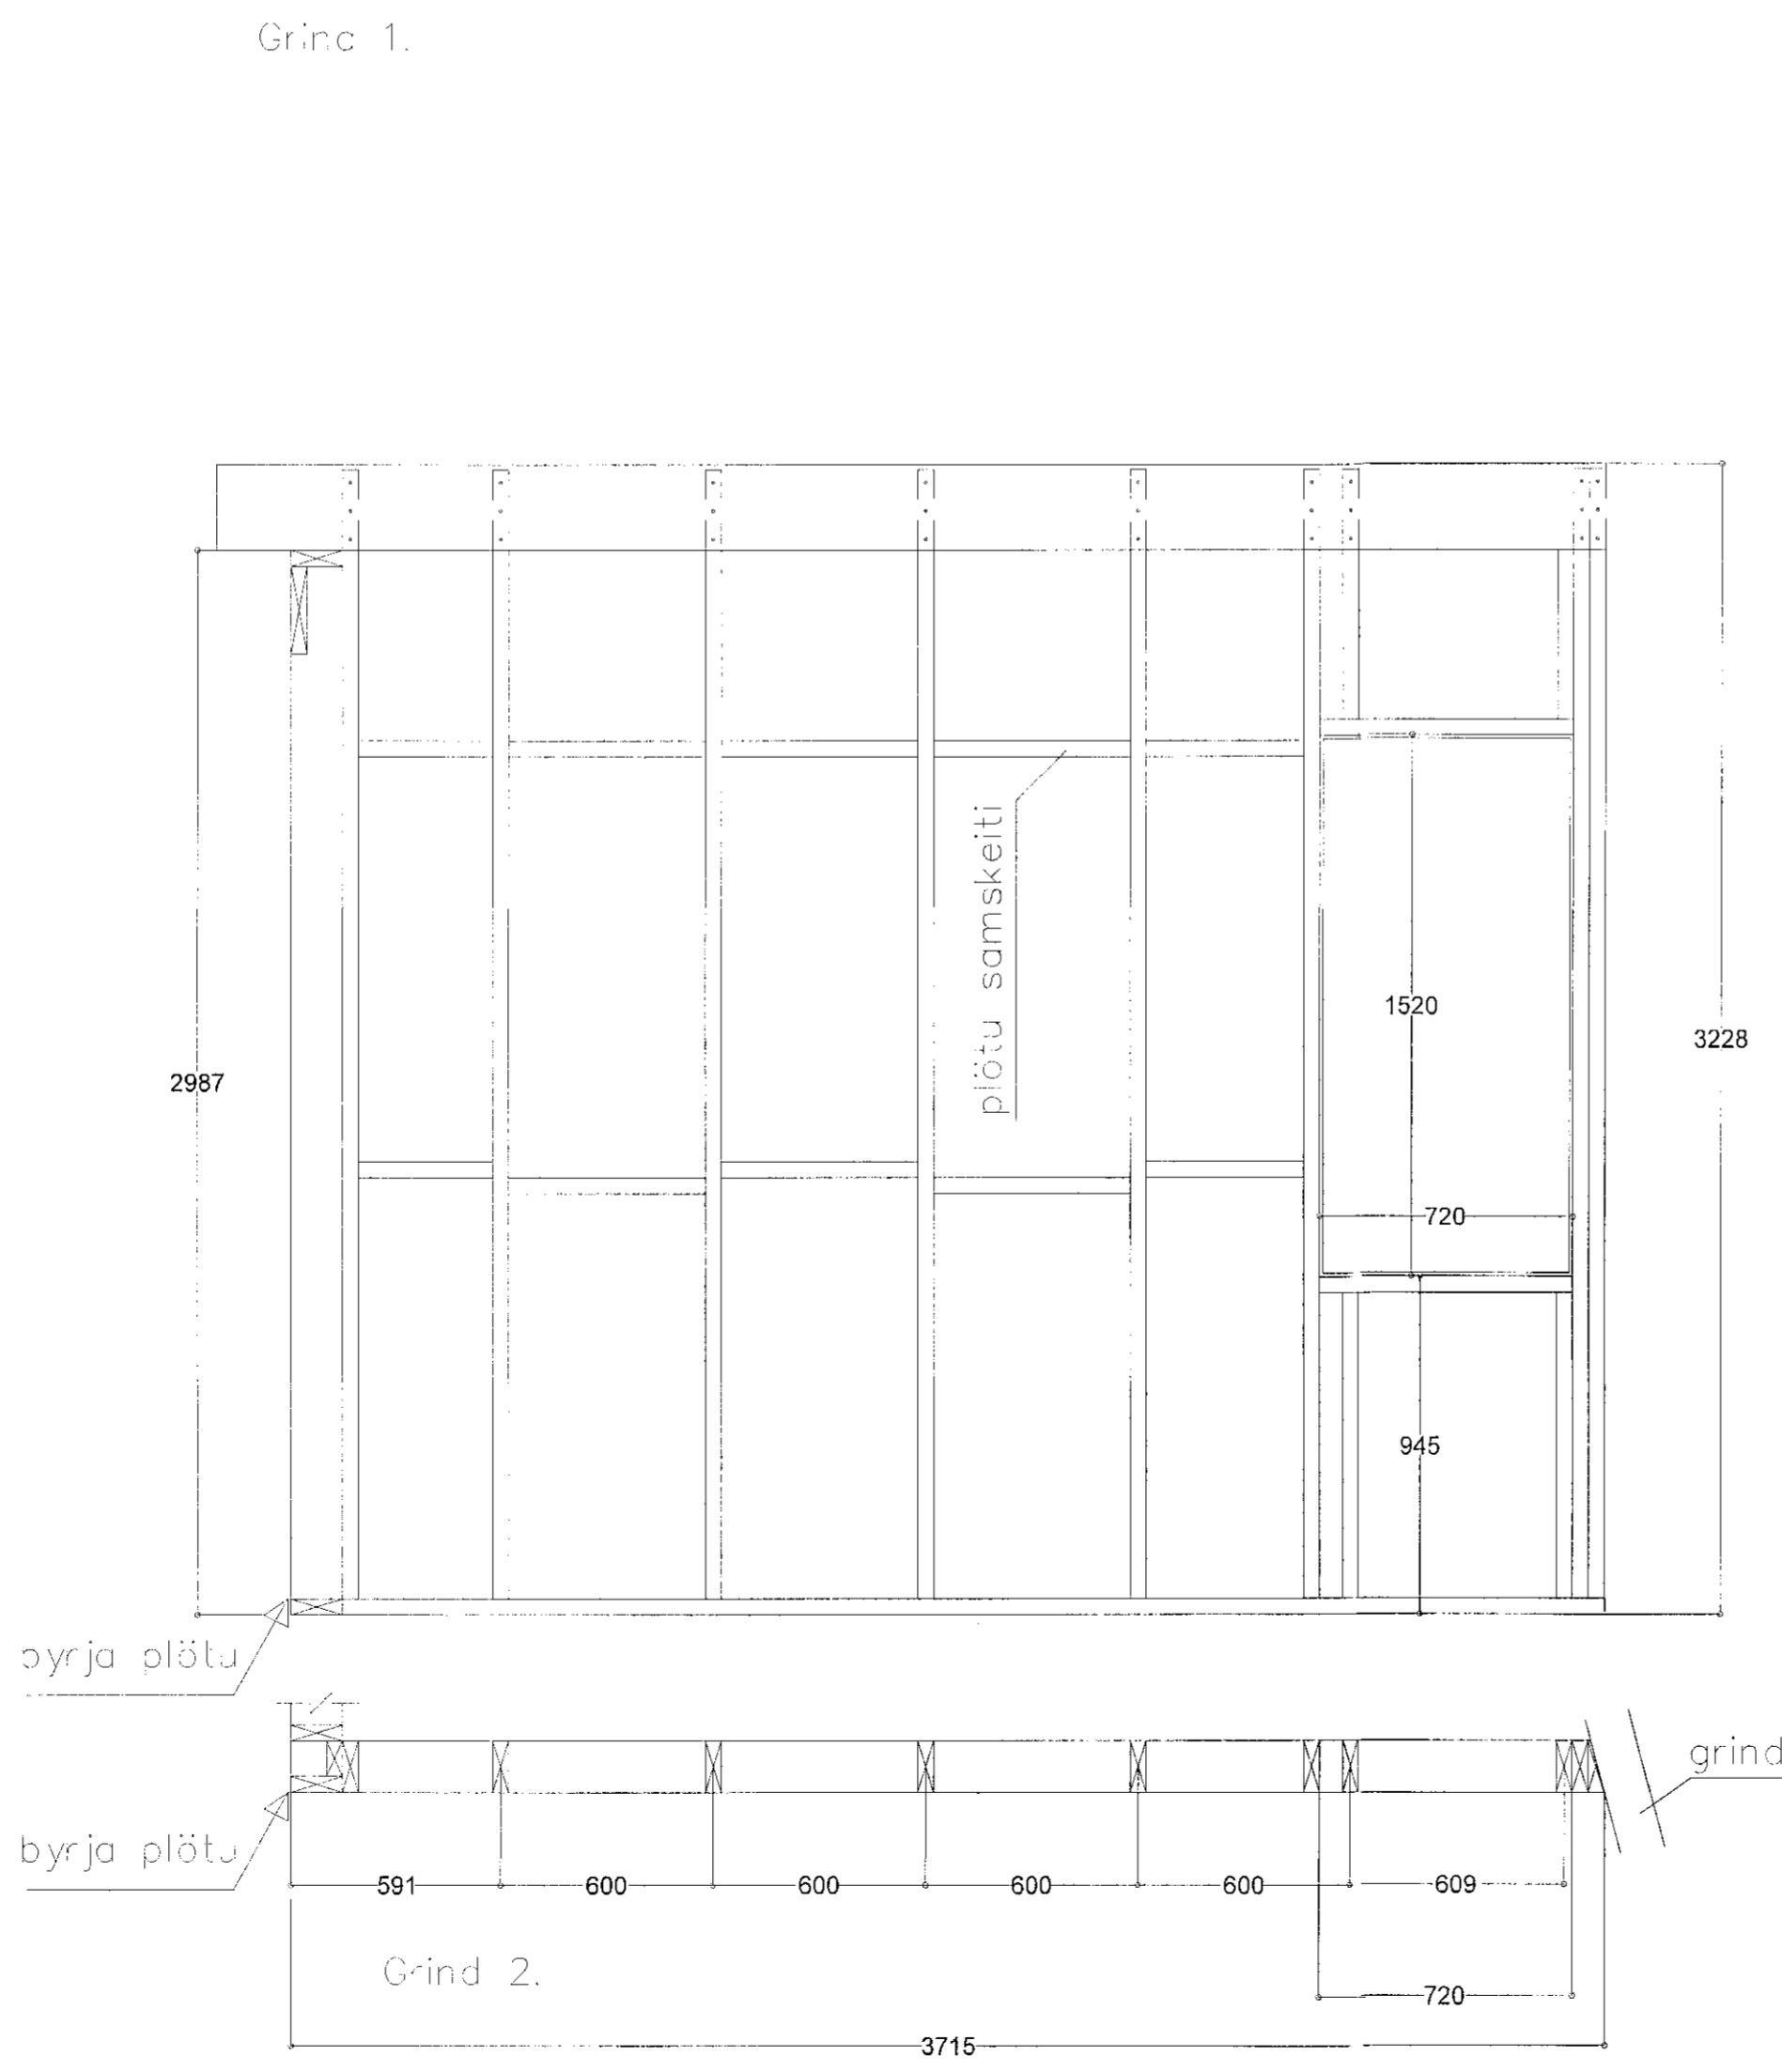

Krossviður gangi 70mm niður á sökkul.

Grind 3.
Stað 145x45 skrúfast utaná grind "gamla stoðveggjar" með 6x100 skrúfum C/C 40cm. tekið er úr stoðum og feljar undir 45x245 skúr. 12mm krossviður skrúfaður í ilm utan á stoðir og lausholt skr. 4.5x60 c/c 150mm. Hugsaðlega best að byggja stoðvegg upp að nýju fór eftir ástandi þess gamla.

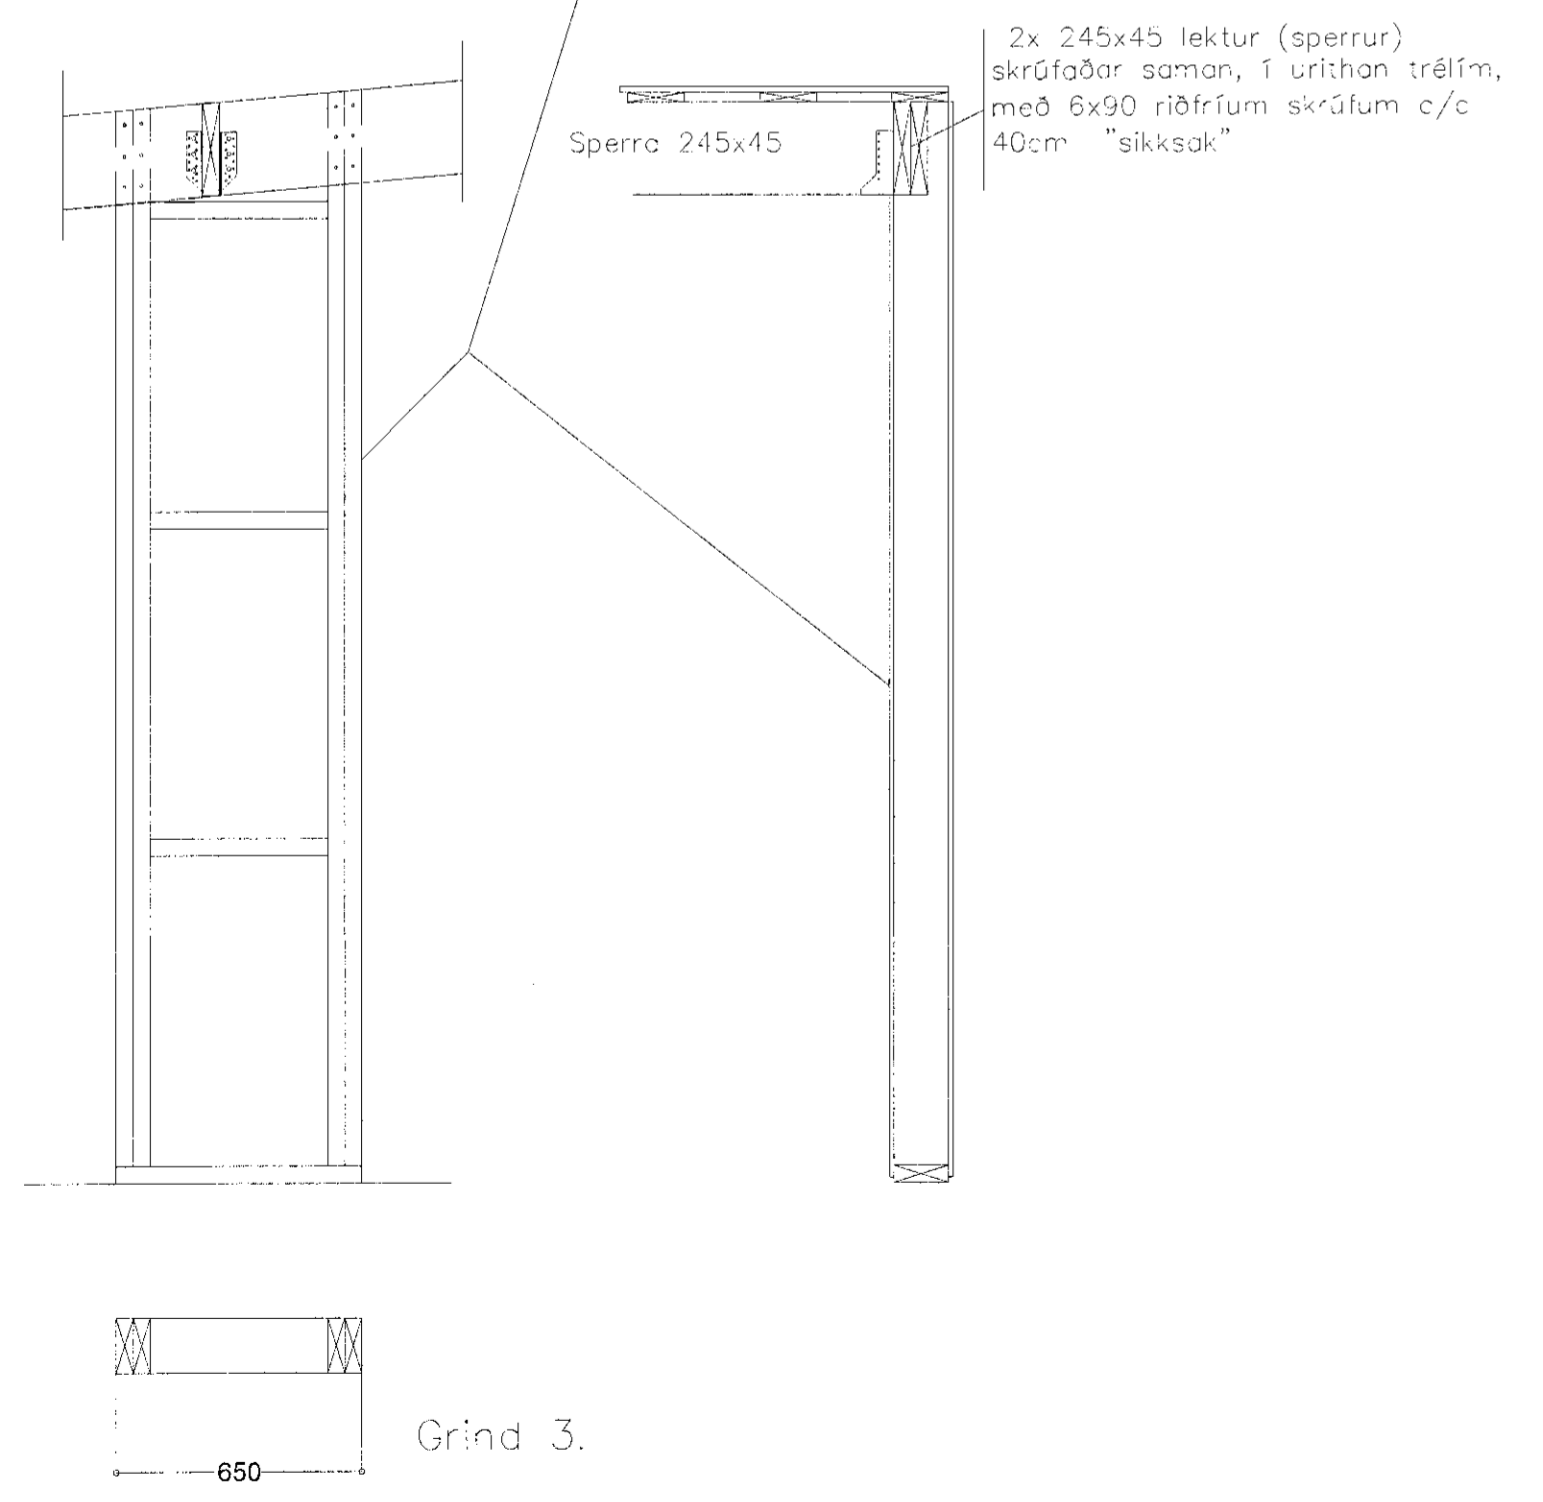

Skýring:
Sperrur á gólfum feljar inn á stoðir og festar með 3stk. 6x100skr. pr. stoð. Aðrar festingar sperra eru sýnar á delum.
Grindarefni er úr 45x145 c/c 600 og skulu stoðir festast við silustíki og bolnstykki með 90x90 bmf vink um með ribbu fest eins og sýnt er á delum með 10mm þorbólum í gegn. Bolnstykki skal sáltað sökkul með 12x180 ribbólum c/c 600. Lausholt skulu skánegld í stoðir M.3stk. 4"galv eða samberlegum tréskúrúm.
Grind kleba að utan með 9mm grennkrossvið, sem gangi 70mm niður á sökkul. Neðling krossvið 24"galv, c/c 15cm. í stoðir lausholt, yfir og undirstykki grindar. neðling í urlihan trélm eða samberlegt límfítti gott að hafa ilm í brúar á plötum. Innan á grind sé klebt með 0,2mm þolplast og þess gætt að þetta öll samskeyli. Yfir þolplast skal kleba með 45x35mm ristum undir veggjöklaðningu í bili sem myndast milli þolplasts og klæðningar ska rullögn, vatnsögn og nitalögn koma gæta skal að gæta ekki rúkasperra.
Hver sem ysta vatnsklæðning er er mál með að selja öndunardúk eða vindþoppa sem er kemmað undir loftunarlísta 21x45mm c/c 60cm. Lego loftunarlísta fer eftir legu klæðningar og skal loftflæði undir klæðningu vera greitt á veg upp í þakkaða. Loka skal loftunarlísta að neðan með músaneti.
Duggar skulu festir í grind með frjónðum skrúfum 10x80 c/c 50cm. í húðarstíki glugga.
Gluggar og hurða stoðir athugið aður en grind er smíðuð.
Timbur í gæðafalki T, allur saumur og tengi "galv". Lífntré sé í gæðafalki GL32.
Boltar skulu vera M8.8.
Hönnun og framkvæmd verks skal vera í samræmi við gildandi staðla og reglugerðir.
Yfirfara skal allar málsetningar aður en smíði hefst.

Skýring:
Athuga skal að þar sem um viðbyggingu við eldra hús er að ræða skal í öllu fori eftir málum þess og útríti.
Byggingarverktak! noti þau mál, tekin á staðnum, umfram má á teikningu, þetta á við t.e. Starð glugga, hurða, þakhluta og hæð sökkuls.
Lega, hall, sperra skal taka mið af sperrum í eldra húsi. Frágangur þakkaða verð í samræmi við þann sem er nú á eðra húsi.
Vatnsklæðning á viðbyggingu sé í samræmi við vatnsklæðningu eldra húss.

NOTAÐAR ERU TEIKNINGAR AÐALHÖNNUÐAR Í SAMRÆMI VIÐ SAMÞYKKT AÐALUPPRÆTTI

Gunnlaugur Björn Jónsson kt. 110254-3349

STADGREINIR 1400-1- LANDEIGNANÚMÉR L233006

verkkaupi: Finnur Guðsteinsson kt. verkkaupa:

ENDURSKOÐUN:	DAGS:	TEIKN. YFIRF.
H:		
G:		
F:		
E:		
D:		
C:		
B:		
A:		

VERKKAUPI **FINNUR GUÐSTEINSSON**
VERKHEITI **LJÓSAKLIF 4, HAFNARIRÐI**
EFTI **BURÐARPOL - VEGGIR**

VERKFRÆÐISTOFAN **möndull**
BIRKILÓ, 2. LÓÐ Reykjavík
Sími 590-7991, 5911641-139
Sími 590-1211
Netfang byggingarverktak@mondull.is
SVERBUDJORN JONSSON
Byggingarverktakstjórnari

TEIKN. 2450-S-101
YFIRFARÞ

VERK NR. 2450
SLAÐ NR. S-101
STÆRD. A1
ENDURSK.

DAGS. ÚTGÁFU **október 2022**
ARITVAÐALHÖNNUNAR

KENNITALA ÚTÖPFANDA 2450-S-101

ALLAR MÁLSETNINGAR SJÁ TEIKNINGU ARKITEKTS
SKÝRINGAR SJÁ TEIKNINGU S-001

Teikning þessi er gáfin út af undirritaðum fyrir hönd eignaðs höfundarritar. Teikningarná ekki afrita með neinum hætti, að hluta til eða í heild af sérsléttu leyfis höfundar.