



AFSTÖÐUMYND M. 1:500

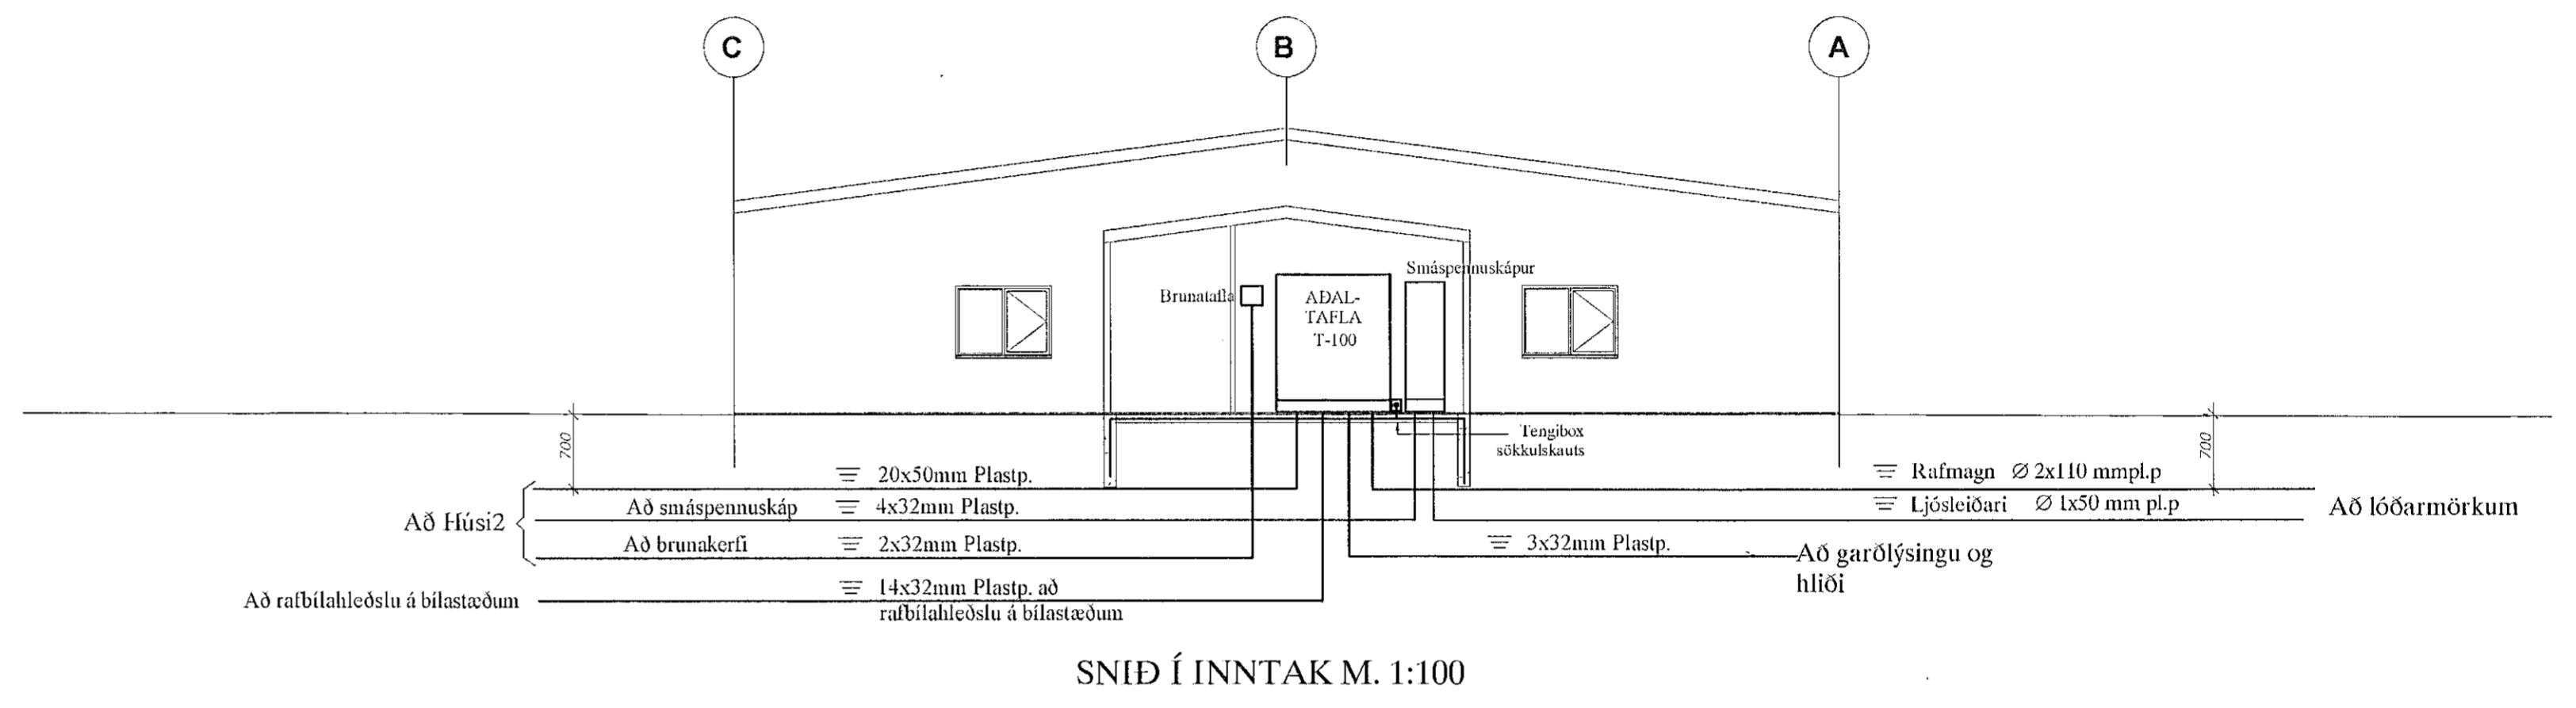

SNID Í INNTAK M. 1:100

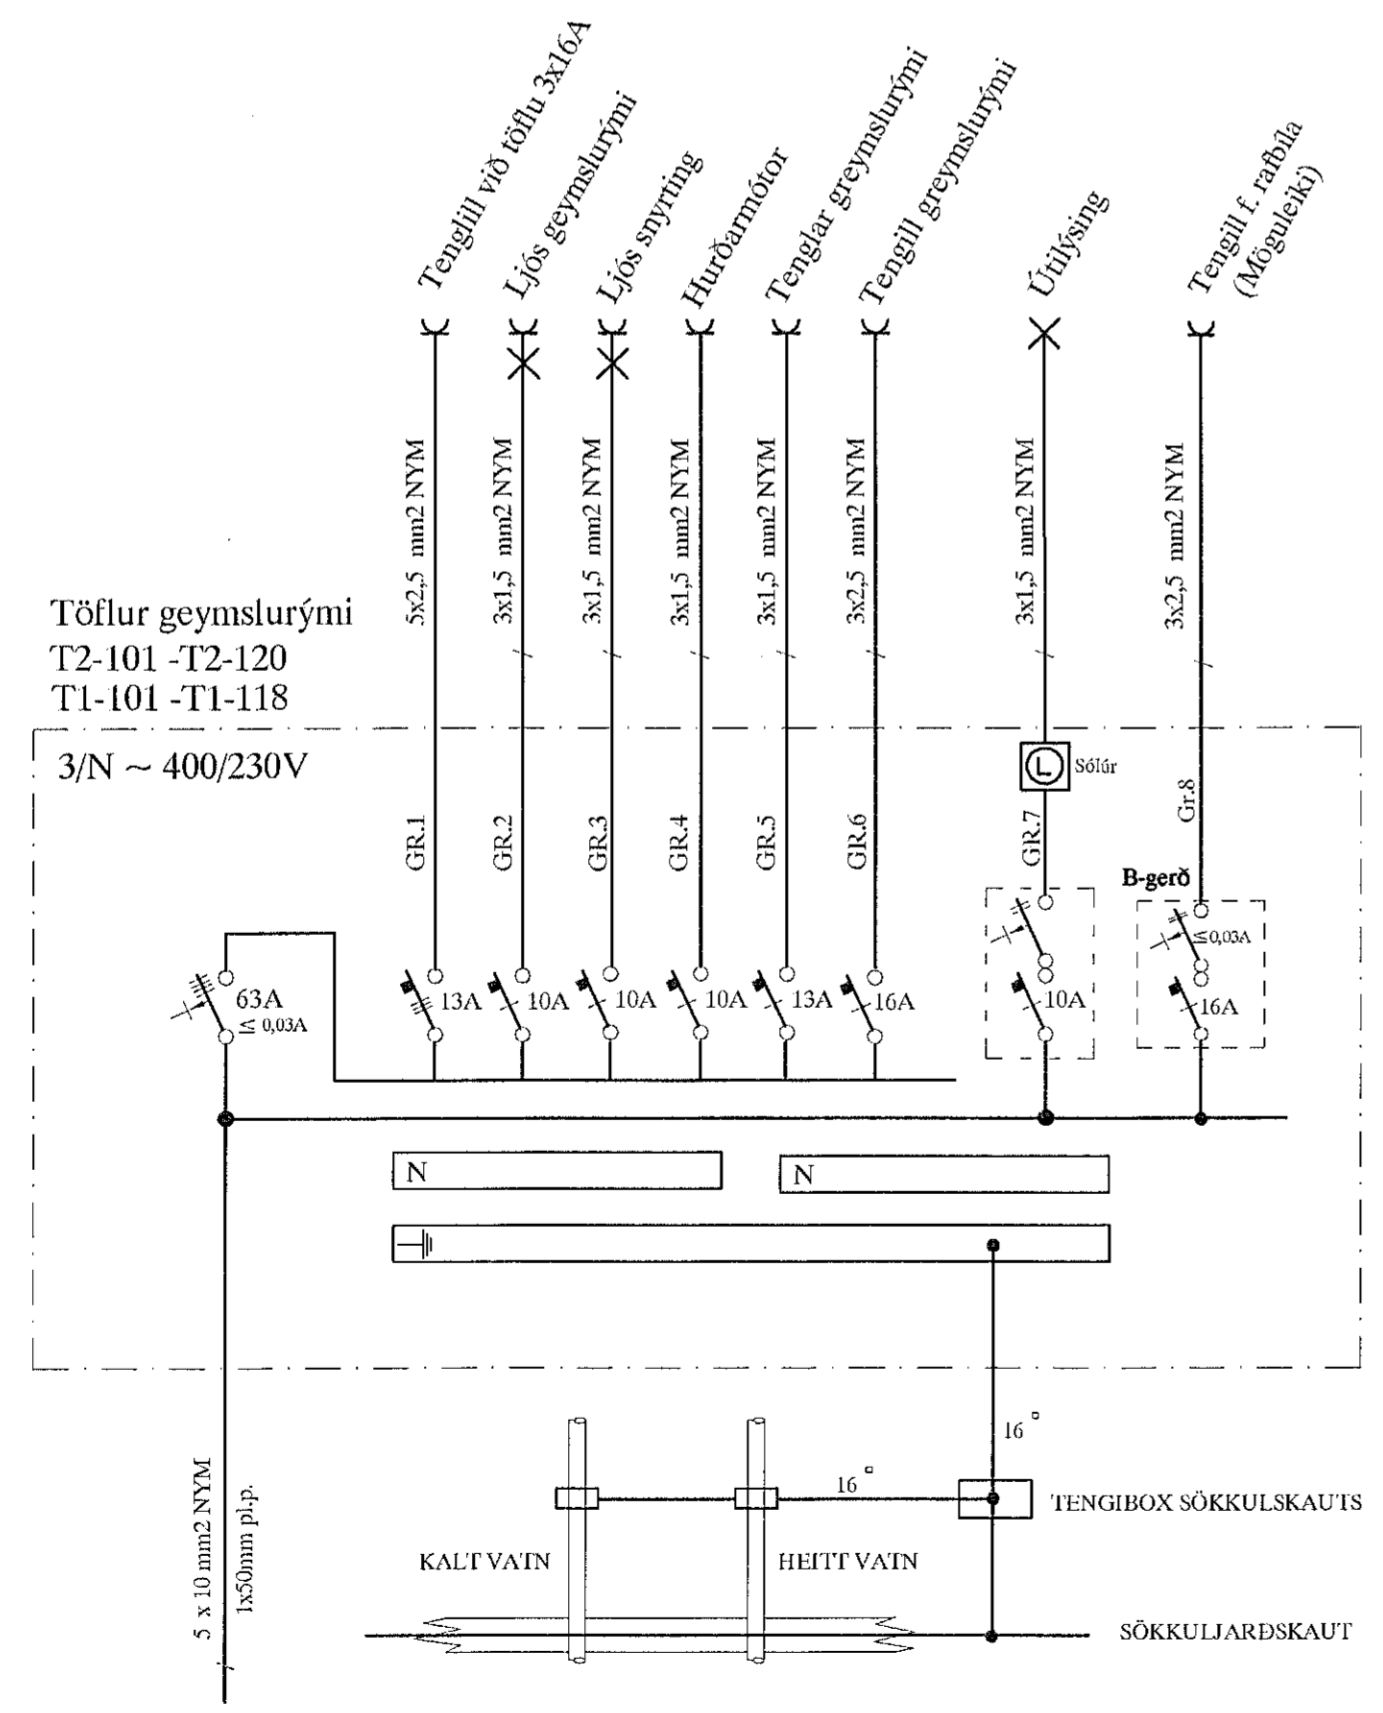

Að aðaltöflu í húsi 1

BRUNAFÉTTINGAR
Þar sem lagur fara í gegnum göt á milli brunahöfna skal þetta með sérstökum brunaféttinum á viðurkenndan hátt. Ístíctefni sem notuð verða skulu notuð í samræmi við leiðbeiningar framleiðenda eða seljenda efnauna og vera viðurkennd af Mannvirkjastofnun. Verkið skal unnið af vönum fagnönnuunum sem hafa hlutið viðurkenningu frá MVS.
Um eigið eðirlit eigenda og forráðamanna með brunavönnuun í hásinu gildir reglugerð nr. 200/1994. Efirlit skal vera í samræmi við ákveði 14. kafla í NFPA-850, 4.3.1. Greinigerð um brunavarjar aðaluppdráttu samsveant lið a.

ALMENNAR SKÝRINGAR
Stuðst er við leiðbeiningar Mannvirkjastofnunar 4.5.3-7.2.4. Raf og fjarskiptalagnir. Hönnunarforsendur eru að lágmarki skv. nýjustu útgáfu af ÍST 150 og TS151. Inntakspípur raf- og fjarskiptalagna eru lagðar að lóðamörkum. Heimtaug verður 3x315A. Öll mál eru í cm. Tölspennuofnauar skal járnalögu í grunni vandlega bundin saman þannig að hlán myndi leiðandi samband. Þar sem lagur fara á milli brunahöfna skal þetta með þar til gerðum brunaféttinum. Þar sem lagur fara í gegnum gölf, loft og veggi skal einnig ganga fagnannlega frá brunaféttinum raflagum. (sjá ISO834)

SKÝRINGAR
LAGNIR ERU HULDAR 16mm PLASTPÍPUR OG TAUGAR 3x1,5°. TAUGAR FYRIR 16A TENGLA SÉU 3x2,5°. HÆÐ Á ROFUM SÉ 105 sm. TENGLAR VID ROFA SÉU Í SÖMU HÆÐ OG ROFAR. HÆÐ Á TENGLUM SÉ 20sm. HÆÐ Á VEGGLJÓSUM YFIR VÖSKUM SÉ 200sm. MÁLSTRAUMUR ROFA SÉ 10A, ENTENGLA 16A. L = SJÓNVARP, F = B/EIARSÍMI DS = DYRASÍMI H=130sm
[R] REYKSKYNIARI jónskur
[R] REYKSKYNIARI optískur
○ HREYFISKYNIARI þjÓFAVARNARKERFIS H=VLOFT
[H] HUTANEMAR F. GÓLFHITA H=150sm

Aritun samræmingahönnuðar
Lárus Ragnarsson kt. 220160-3439

				BORGABELLA 13 HAFNARFIRÐI				MÍN. 1:100		
				NÝBYGGING				HEIÐSKIL 1		
				AFSTAÐA, SNID OG TÖFLUR GEYMSLURÝMI				SÍÐA 1 TN.		
				TERA S/F				RAFMAGNSVERKFRÆÐISTOFA		
				TRAUPTI SVENJÓRNSON				RAFMAGNSKERN. SÍMI 898253		
A	21-12-12	HEIMTAUGAR- OG FULLNADARTEIKNING	B.P.T.	T.S.	220146-2439			ENK. 1	AF 10	ÖTL. A
ÚTG.	DAGS.		TEKN.	HANNAÐ	SAMÞYKKT	KENNTALA		GEYMSLUR.	21-065	