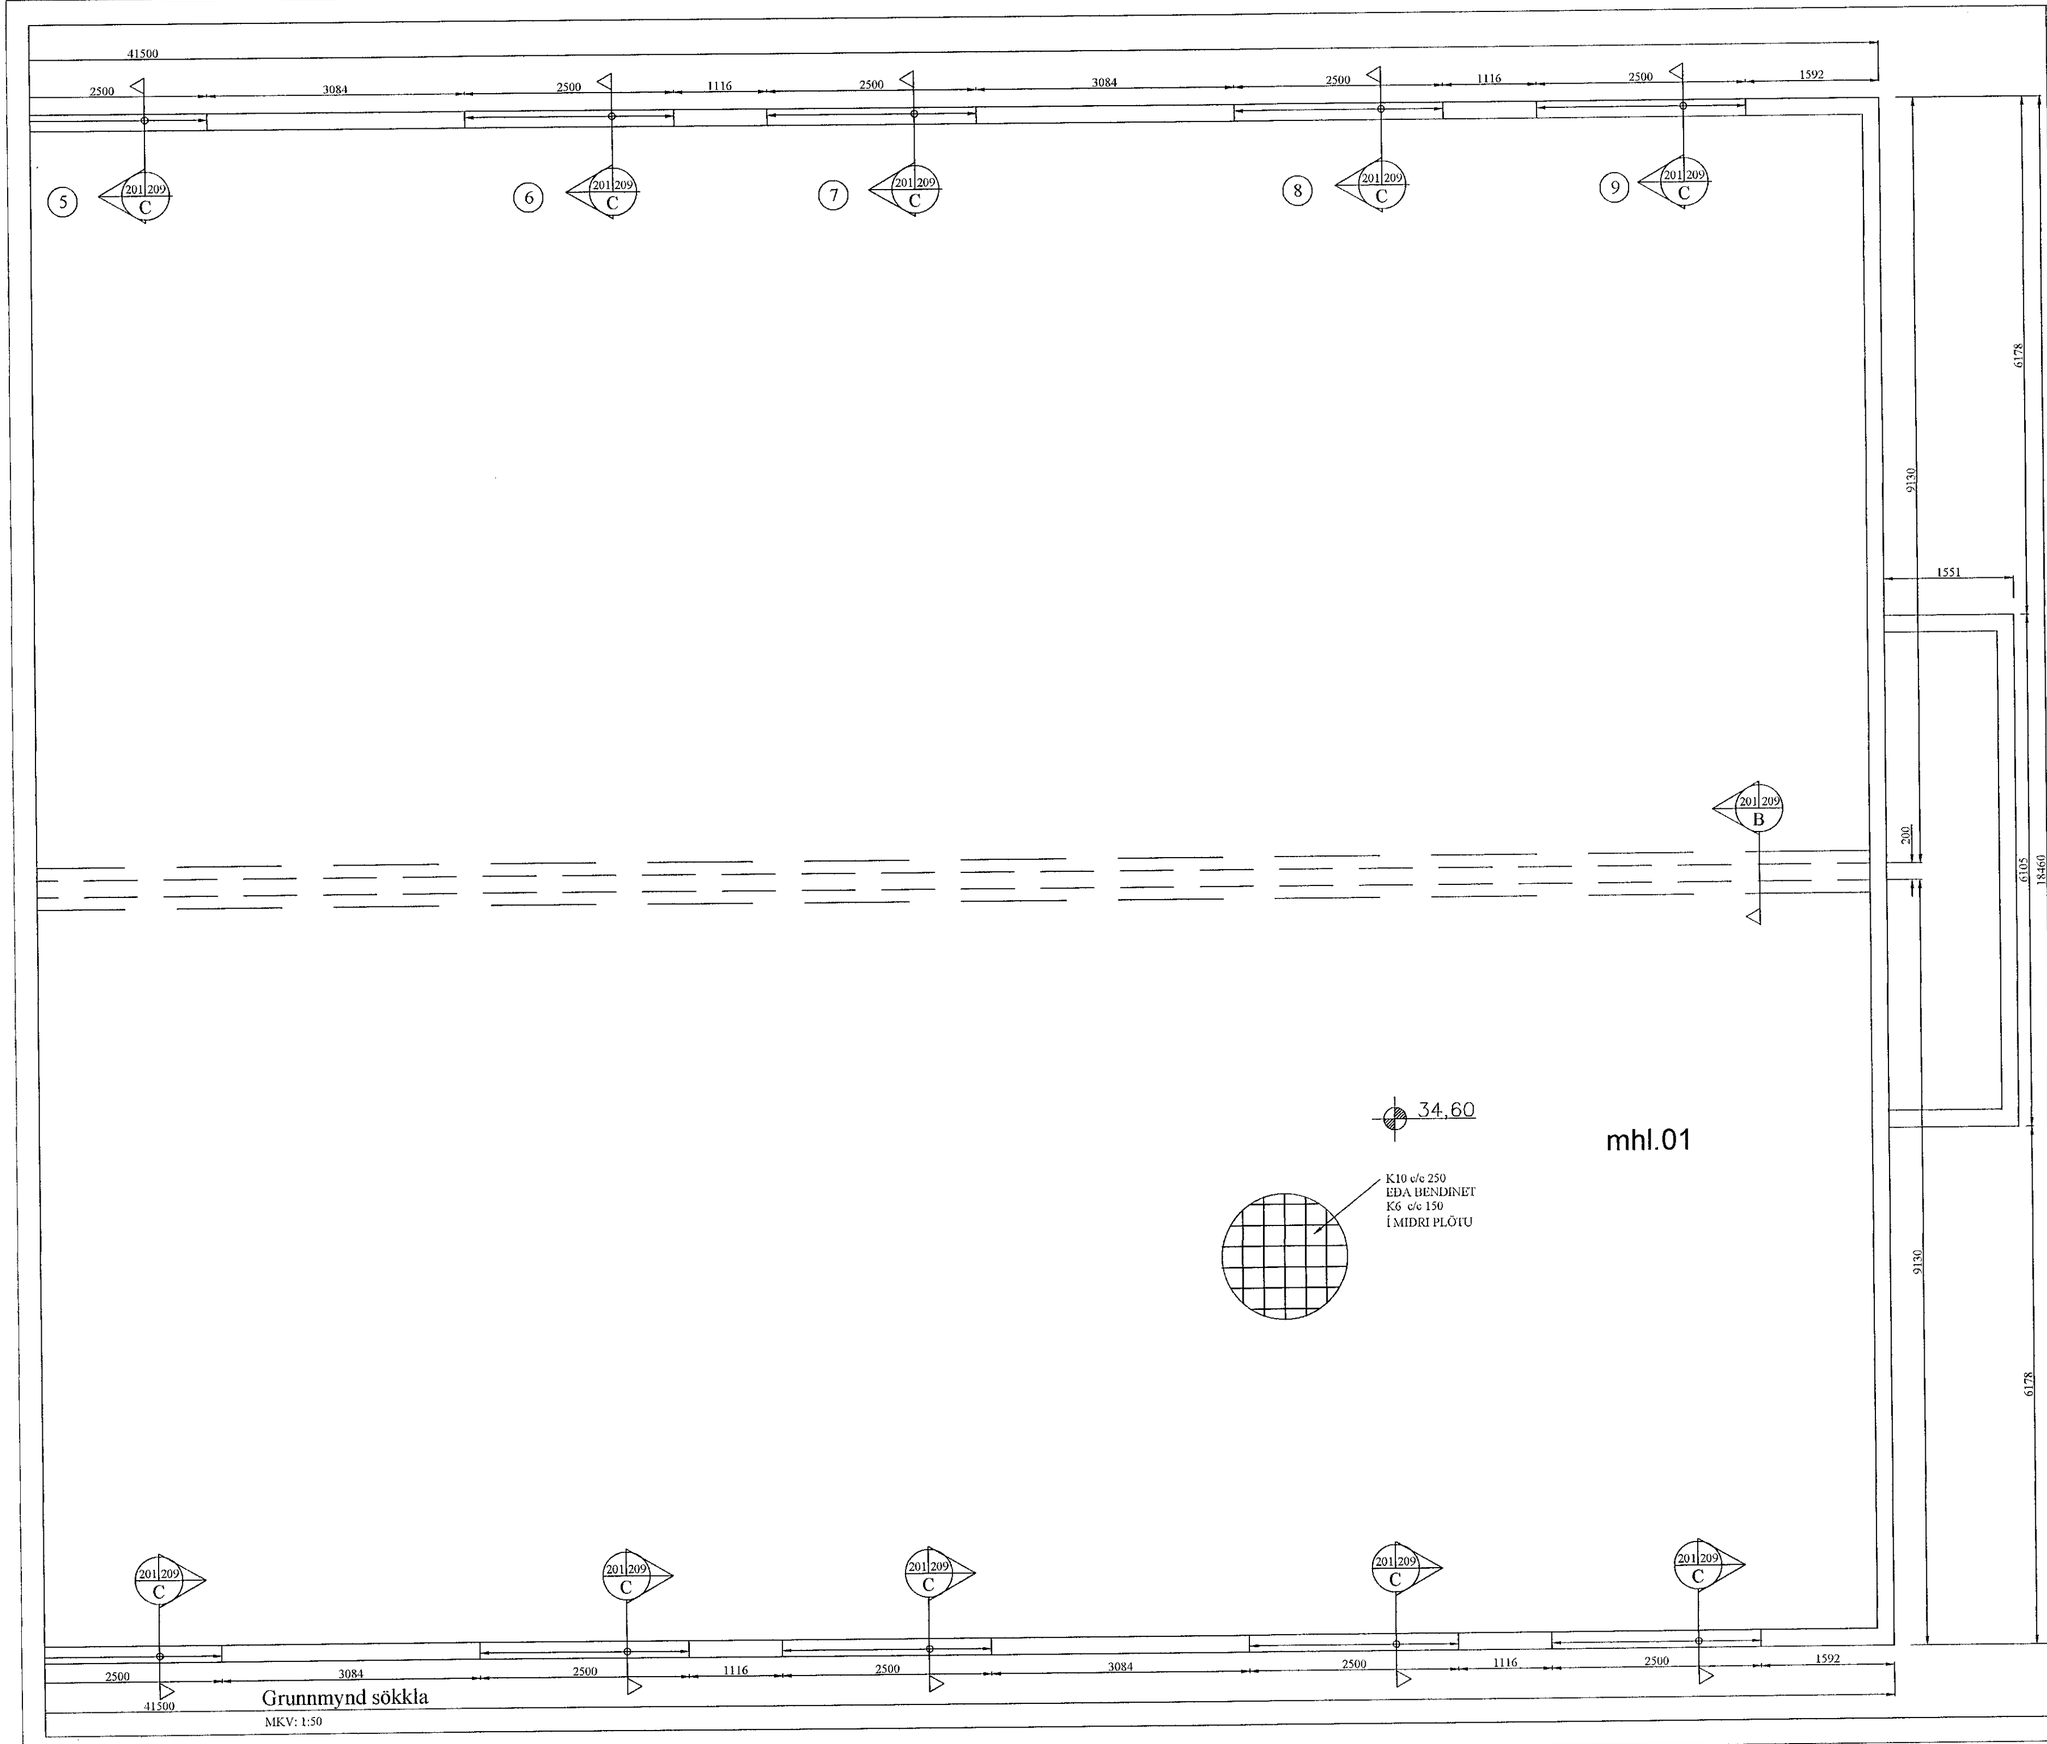

Grunnmynd sökkla

MKV: 1:50

Samþykkt þann
13. jan. 2022
f.h. byggingarfulltrúans í Hafnarfirði
Hjálmar A. Jónsson
HAJ

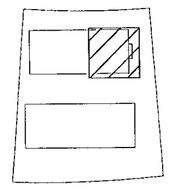

LYKILMYND

BR	DAGS	BREYTING

HÖNNUNARSTJÓRI:

HJARÐARHOLTI 11
800 SELFOSSI
SÍMI: 783 4180
NETFANG: kjartangardars@gmail.com

Ártún ehf. 12.07.2021

Borgarhella 13 mhl.01

Burðarvirki
Grunnmynd af sökklum

Kvarði 1:50

HANNAÐ:	TEIKNAÐ	DAGSETNIG	VERKNÚMER
KG	KG	20.12.2021	2021-36
SKRÁARNAFN	SAMÞYKKT	180355-7649	TEIKNING NÚMER:
Borgarhella 13 Grunnur.dwg			205