



Samþykkt þann
 13. jan. 2022
 f.h. byggingarfulltrúans í Hafnarfirði
 Hjálmar A. Jónsson

L1A5

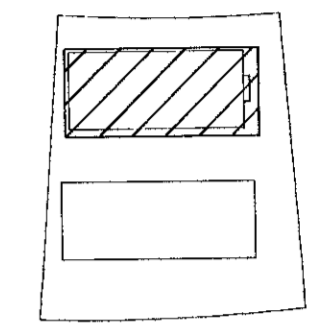

LYKILMYND

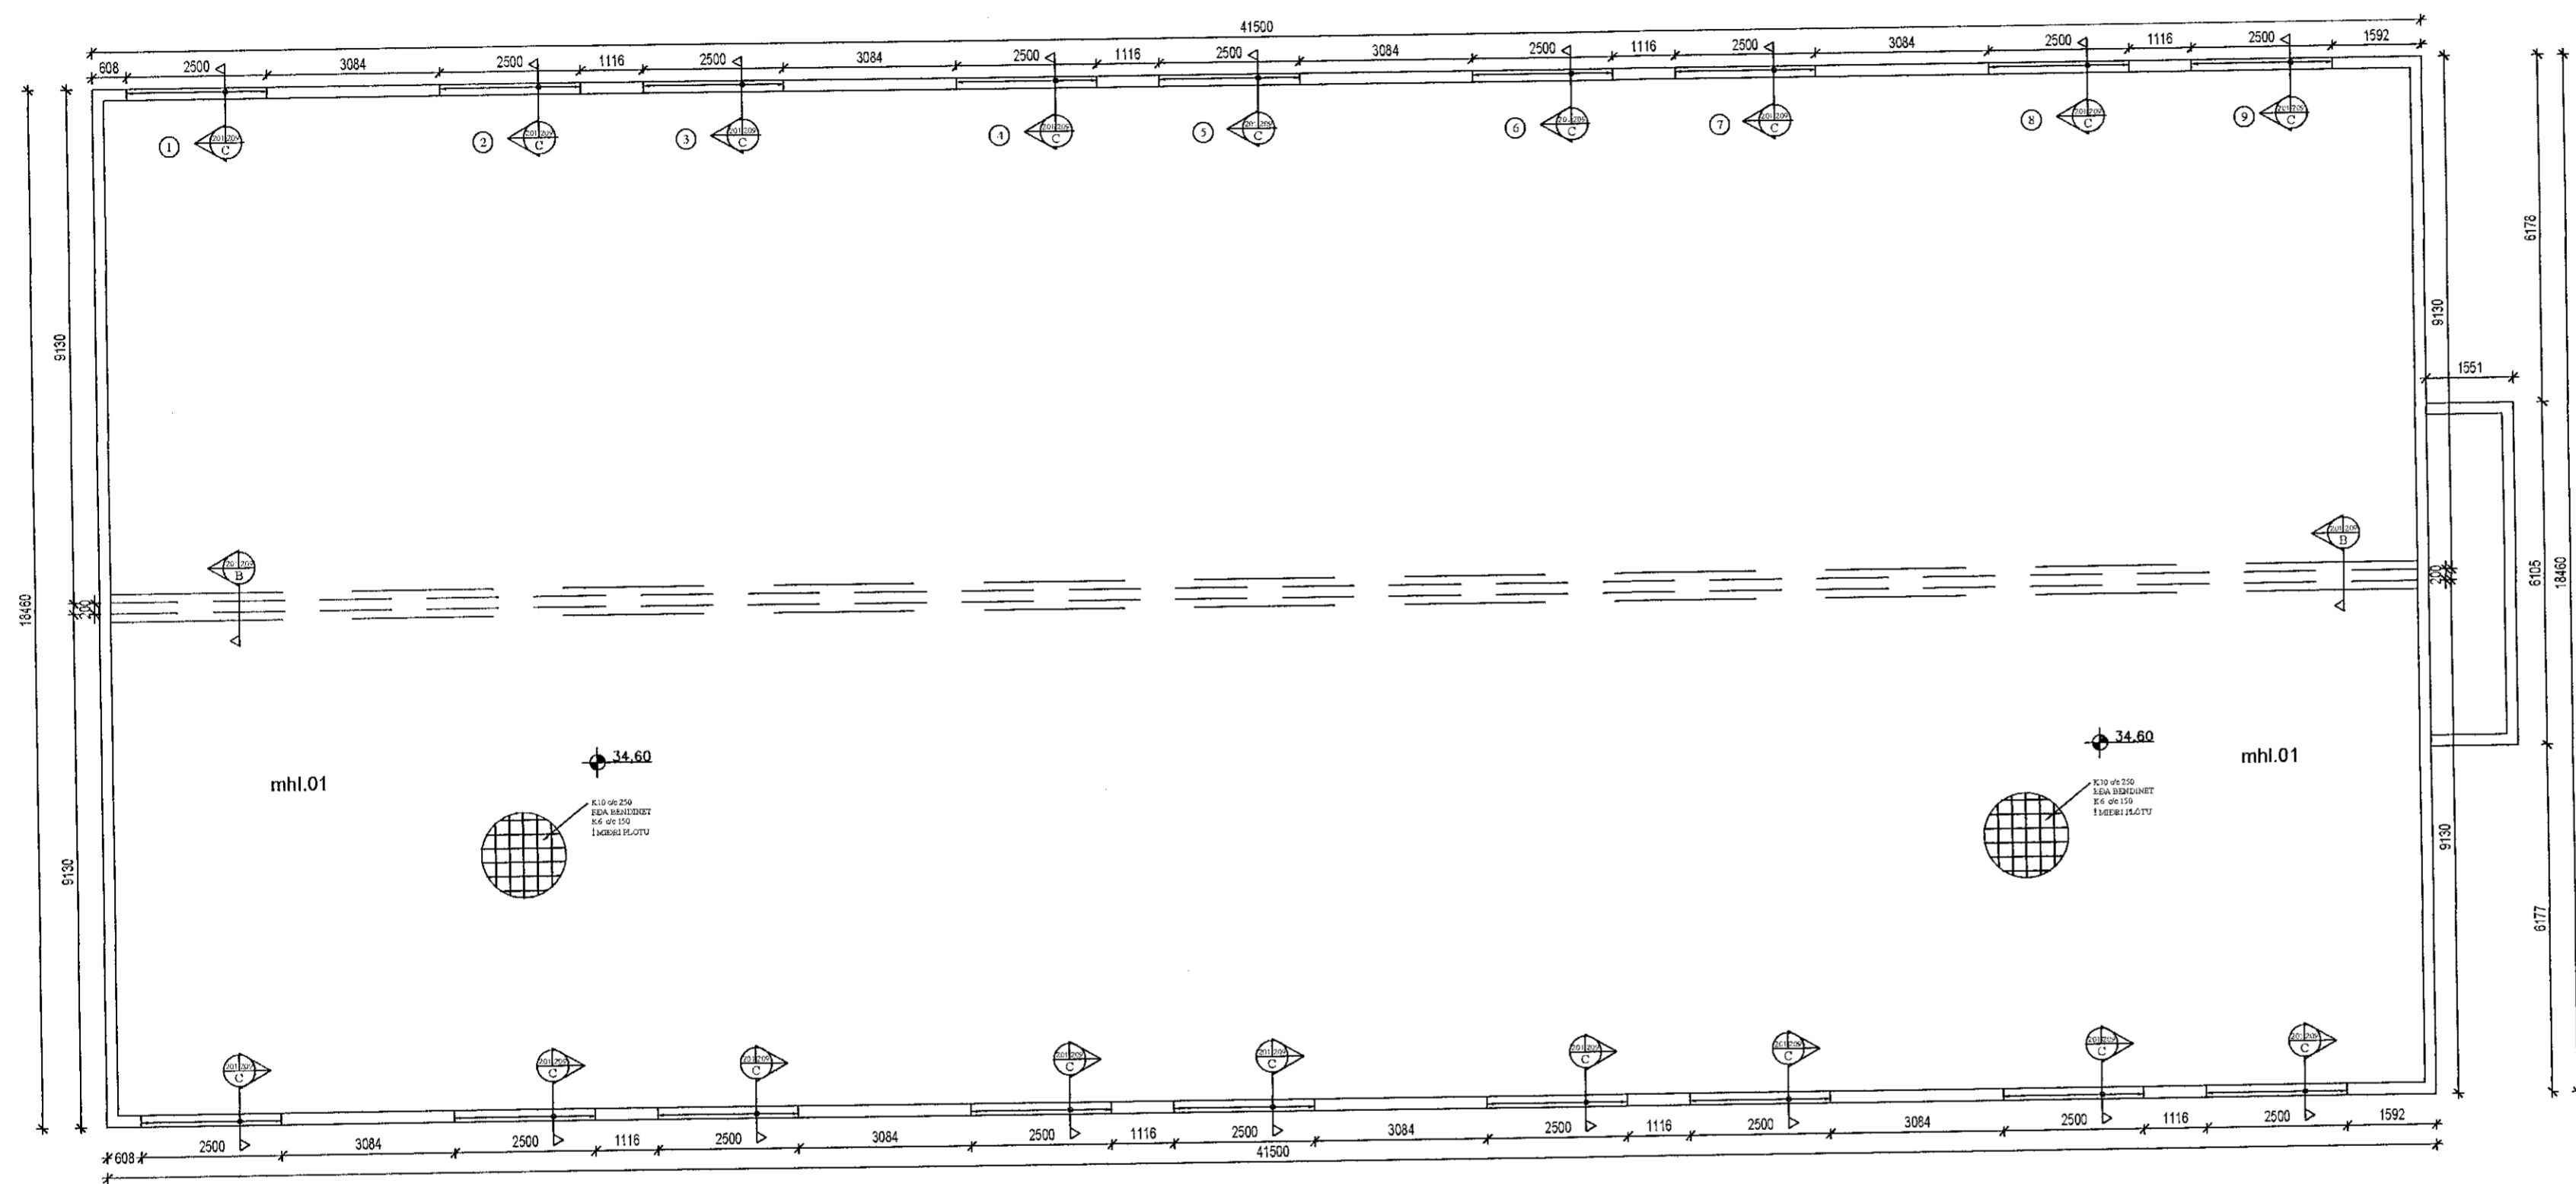

Grunnmynd söklla
 MKV: 1:100

BR	DAGS	BREYTING	
HÖNNUNARSTJÓRI: <i>Rinn Ragnarson</i>			
 HJARDARHOLI II 800 SELFOSSI Sími 783 4180 Netfang: hjartagardars@gmail.com			
Ártún ehf. 20.12.2021			
Borgarhella 13 mhl.01			
Burðarvirki Grunnmynd af sökklum yfirlit mhl.01		Kvarði 1:100	
HANNAÐ:	TEIKNAD	DAGSETNING	VERKNÚMÉR
KG	KG	20.12.2021	2021-36
SKRÁARNAFN	SAMÞYKKT	1300577605	TEIKNING NÚMÉR
Borgarhella 13 Grunnmynd	<i>[Signature]</i>		207