



Deili 11  
Lóðrétt snið 1:5  
Frágangur á  
svalahandriði

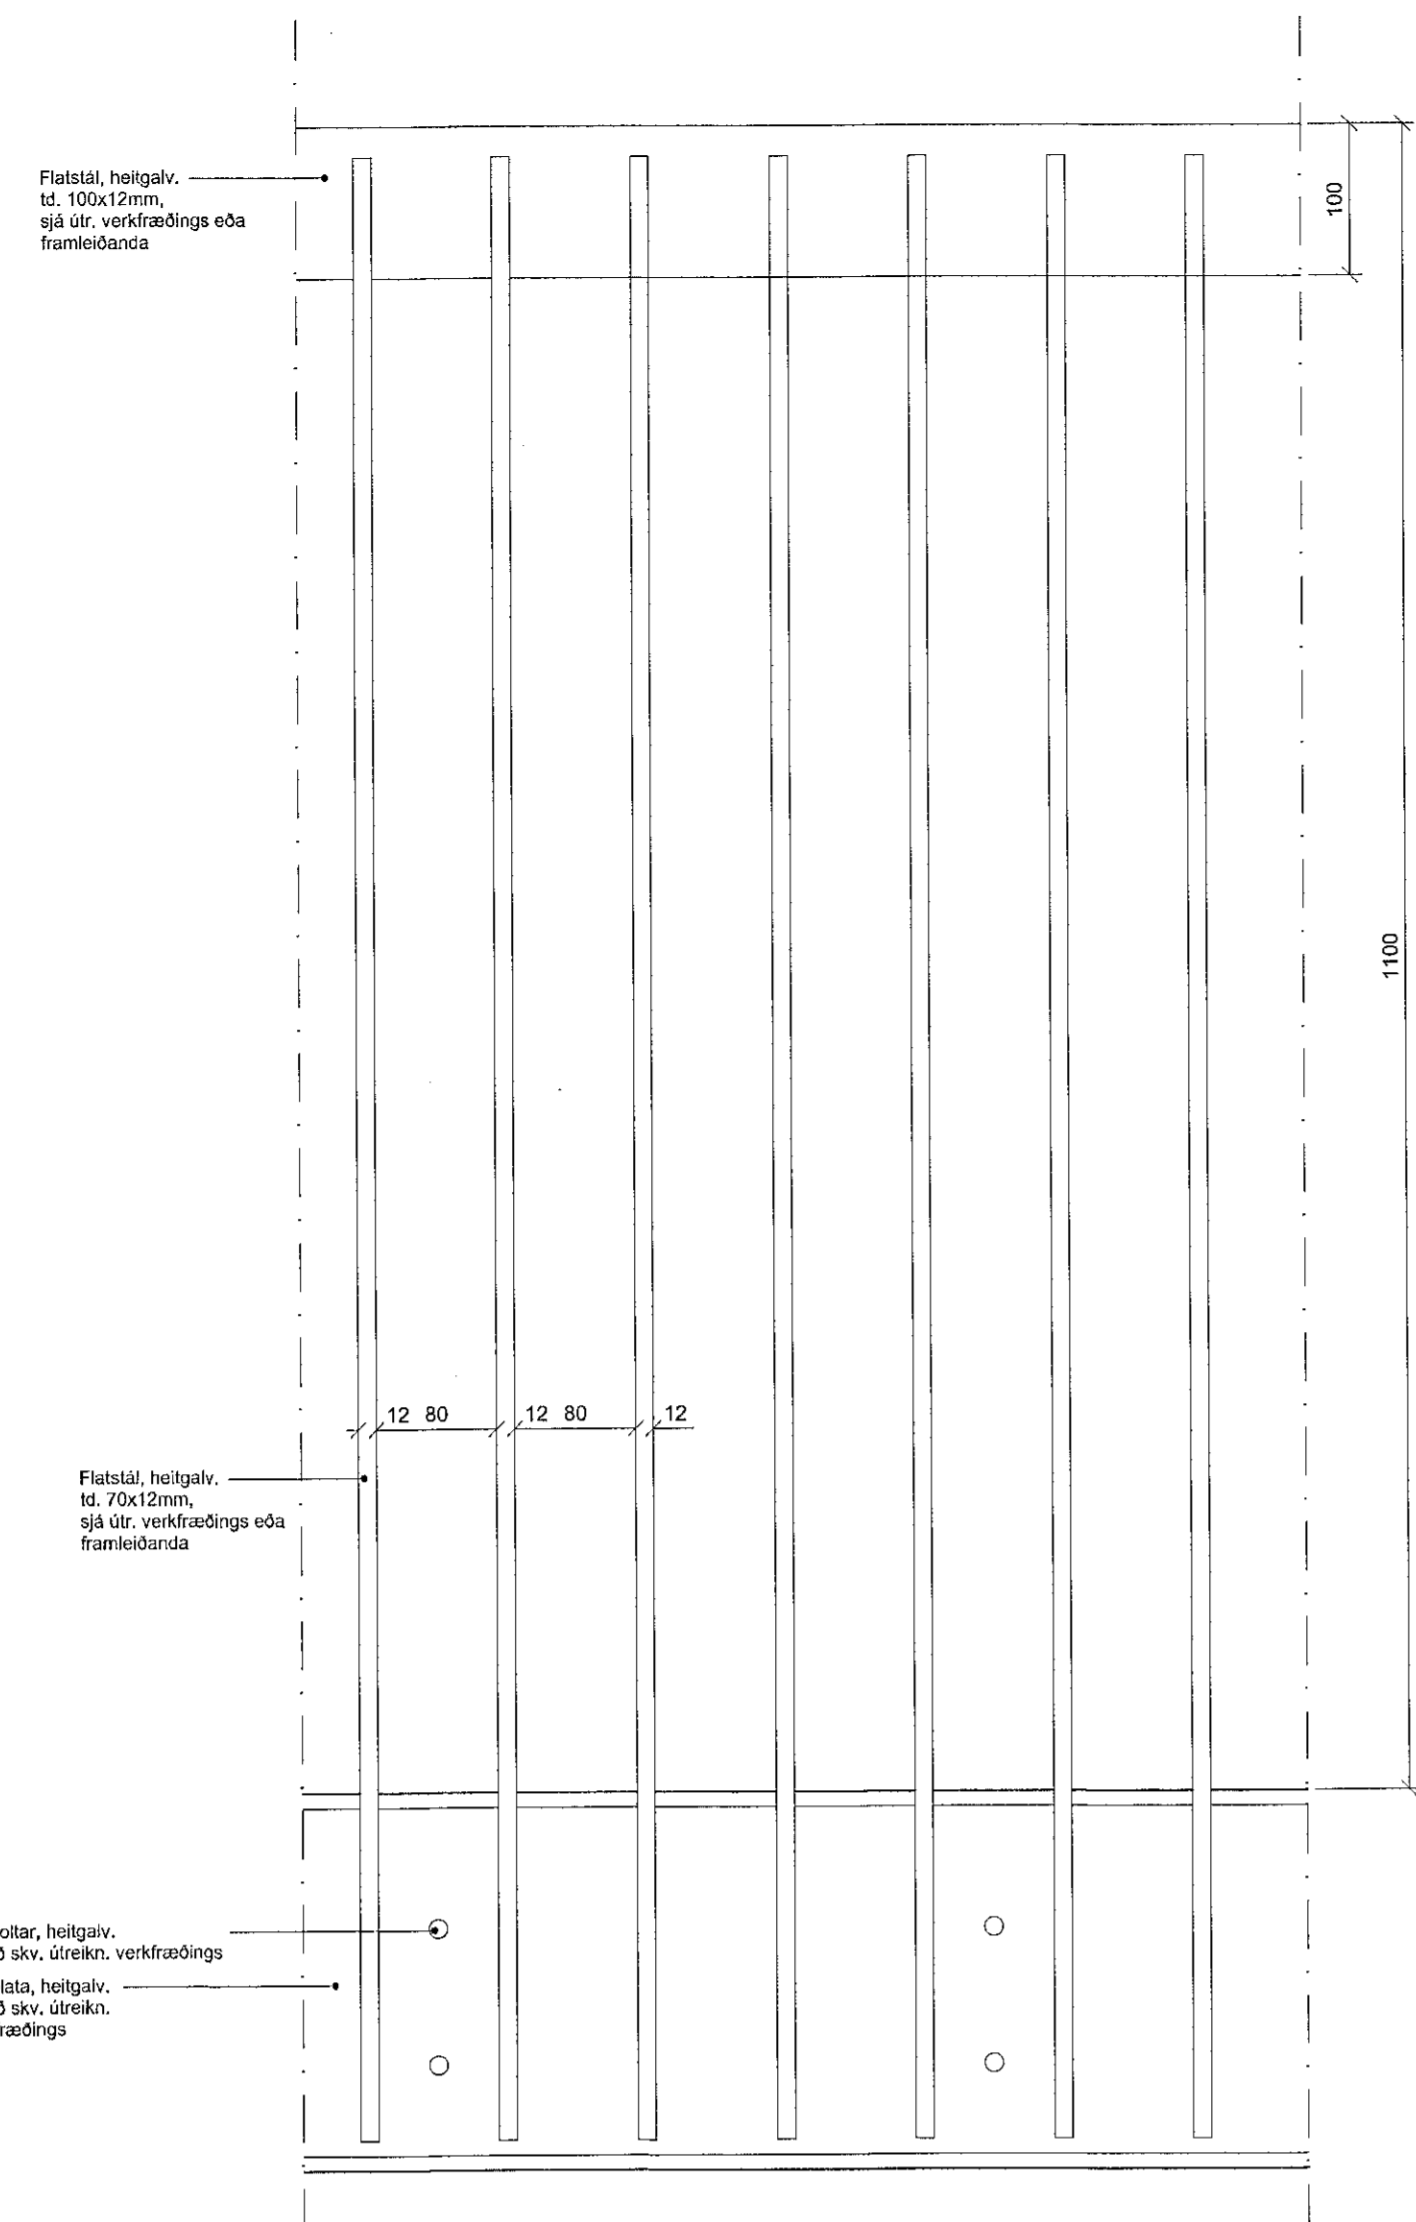


Deili 12  
Lóðrétt snið 1:5  
Frágangur á  
svalahandriði  
(Séð framan á  
svalahandrið)

Deili 13  
Lárétt snið 1:5  
Frágangur á  
svalahandriði  
(grunnmynd)

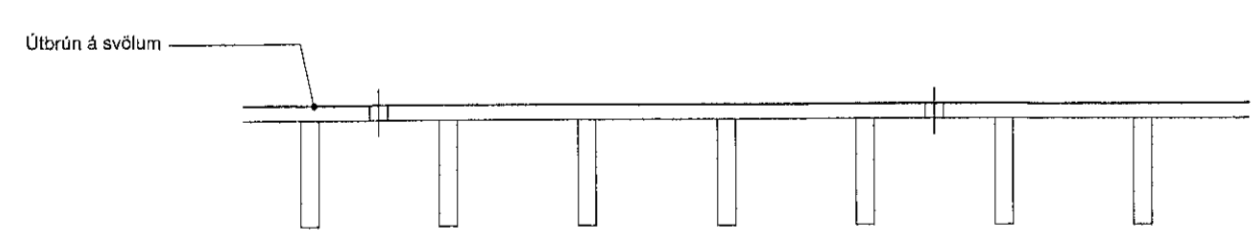

DEILI 14  
Lóðrétt snið 1:5  
Frágangur handriðs  
innandyra

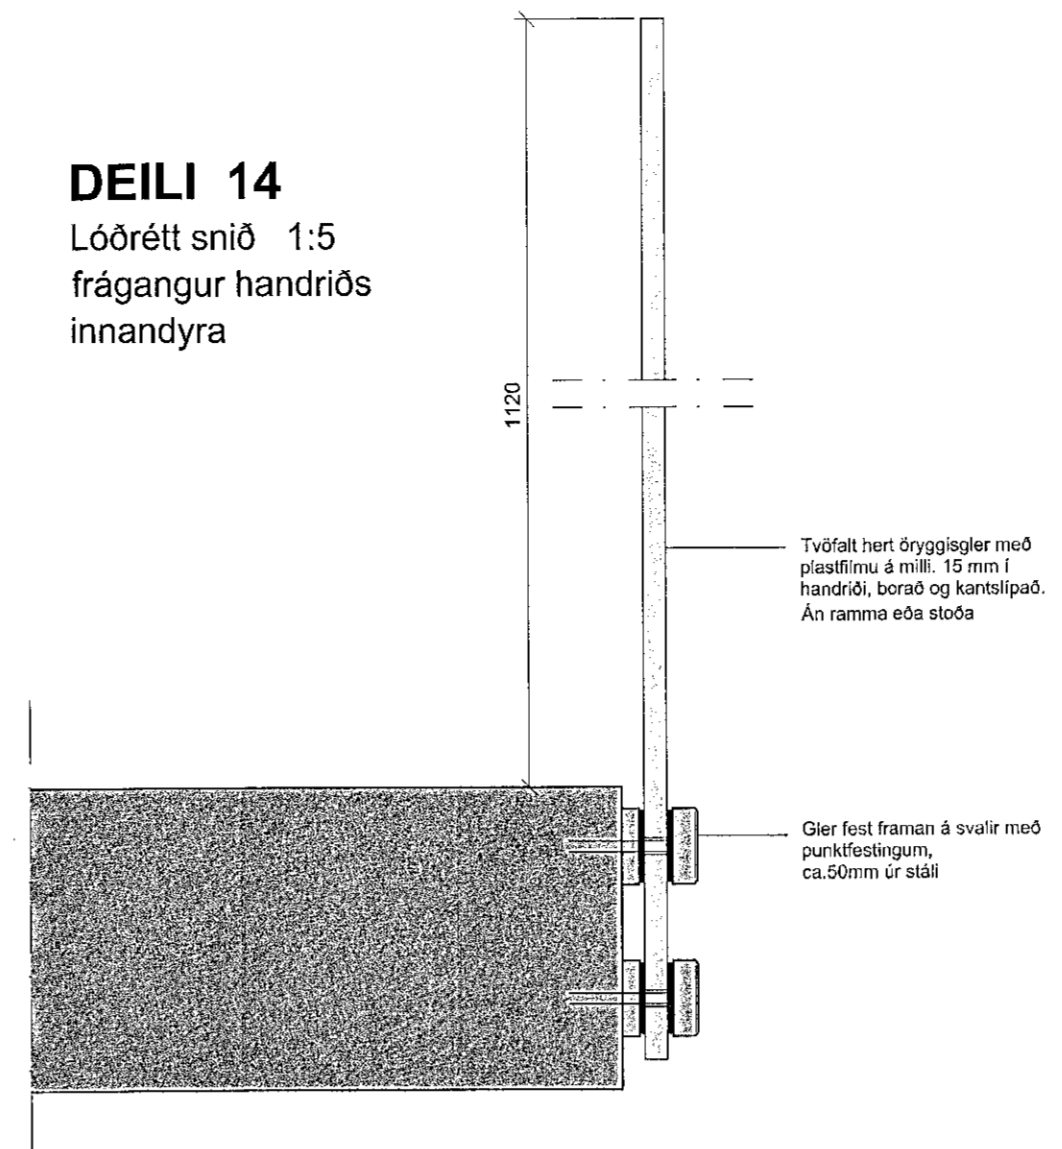

- ATH:
- ÁÐUR EN SMÍÐI GLUGGA OG HURDA HEFST SKAL SANNREYNA MÁLSETNINGAR Á BYGGINGARSTAD. MÁLSETNINGAR ERU Í CM.
  - VIÐ SMÍÐI GLUGGA OG EFNISVAL SKAL FARA EFTIR ÍSLENSKUM STÖÐLUM.
  - MÆLIÐ EKKI AF TEIKNINGUM.
  - MISRÆMI Í TEIKNINGUM TILKYNNIST HÖNNUDI STRAX.
  - ÖLL MÁL TAKIST Á STADNUM FYRIR SMÍÐI.