




SNID Í INNTAK M 1:100

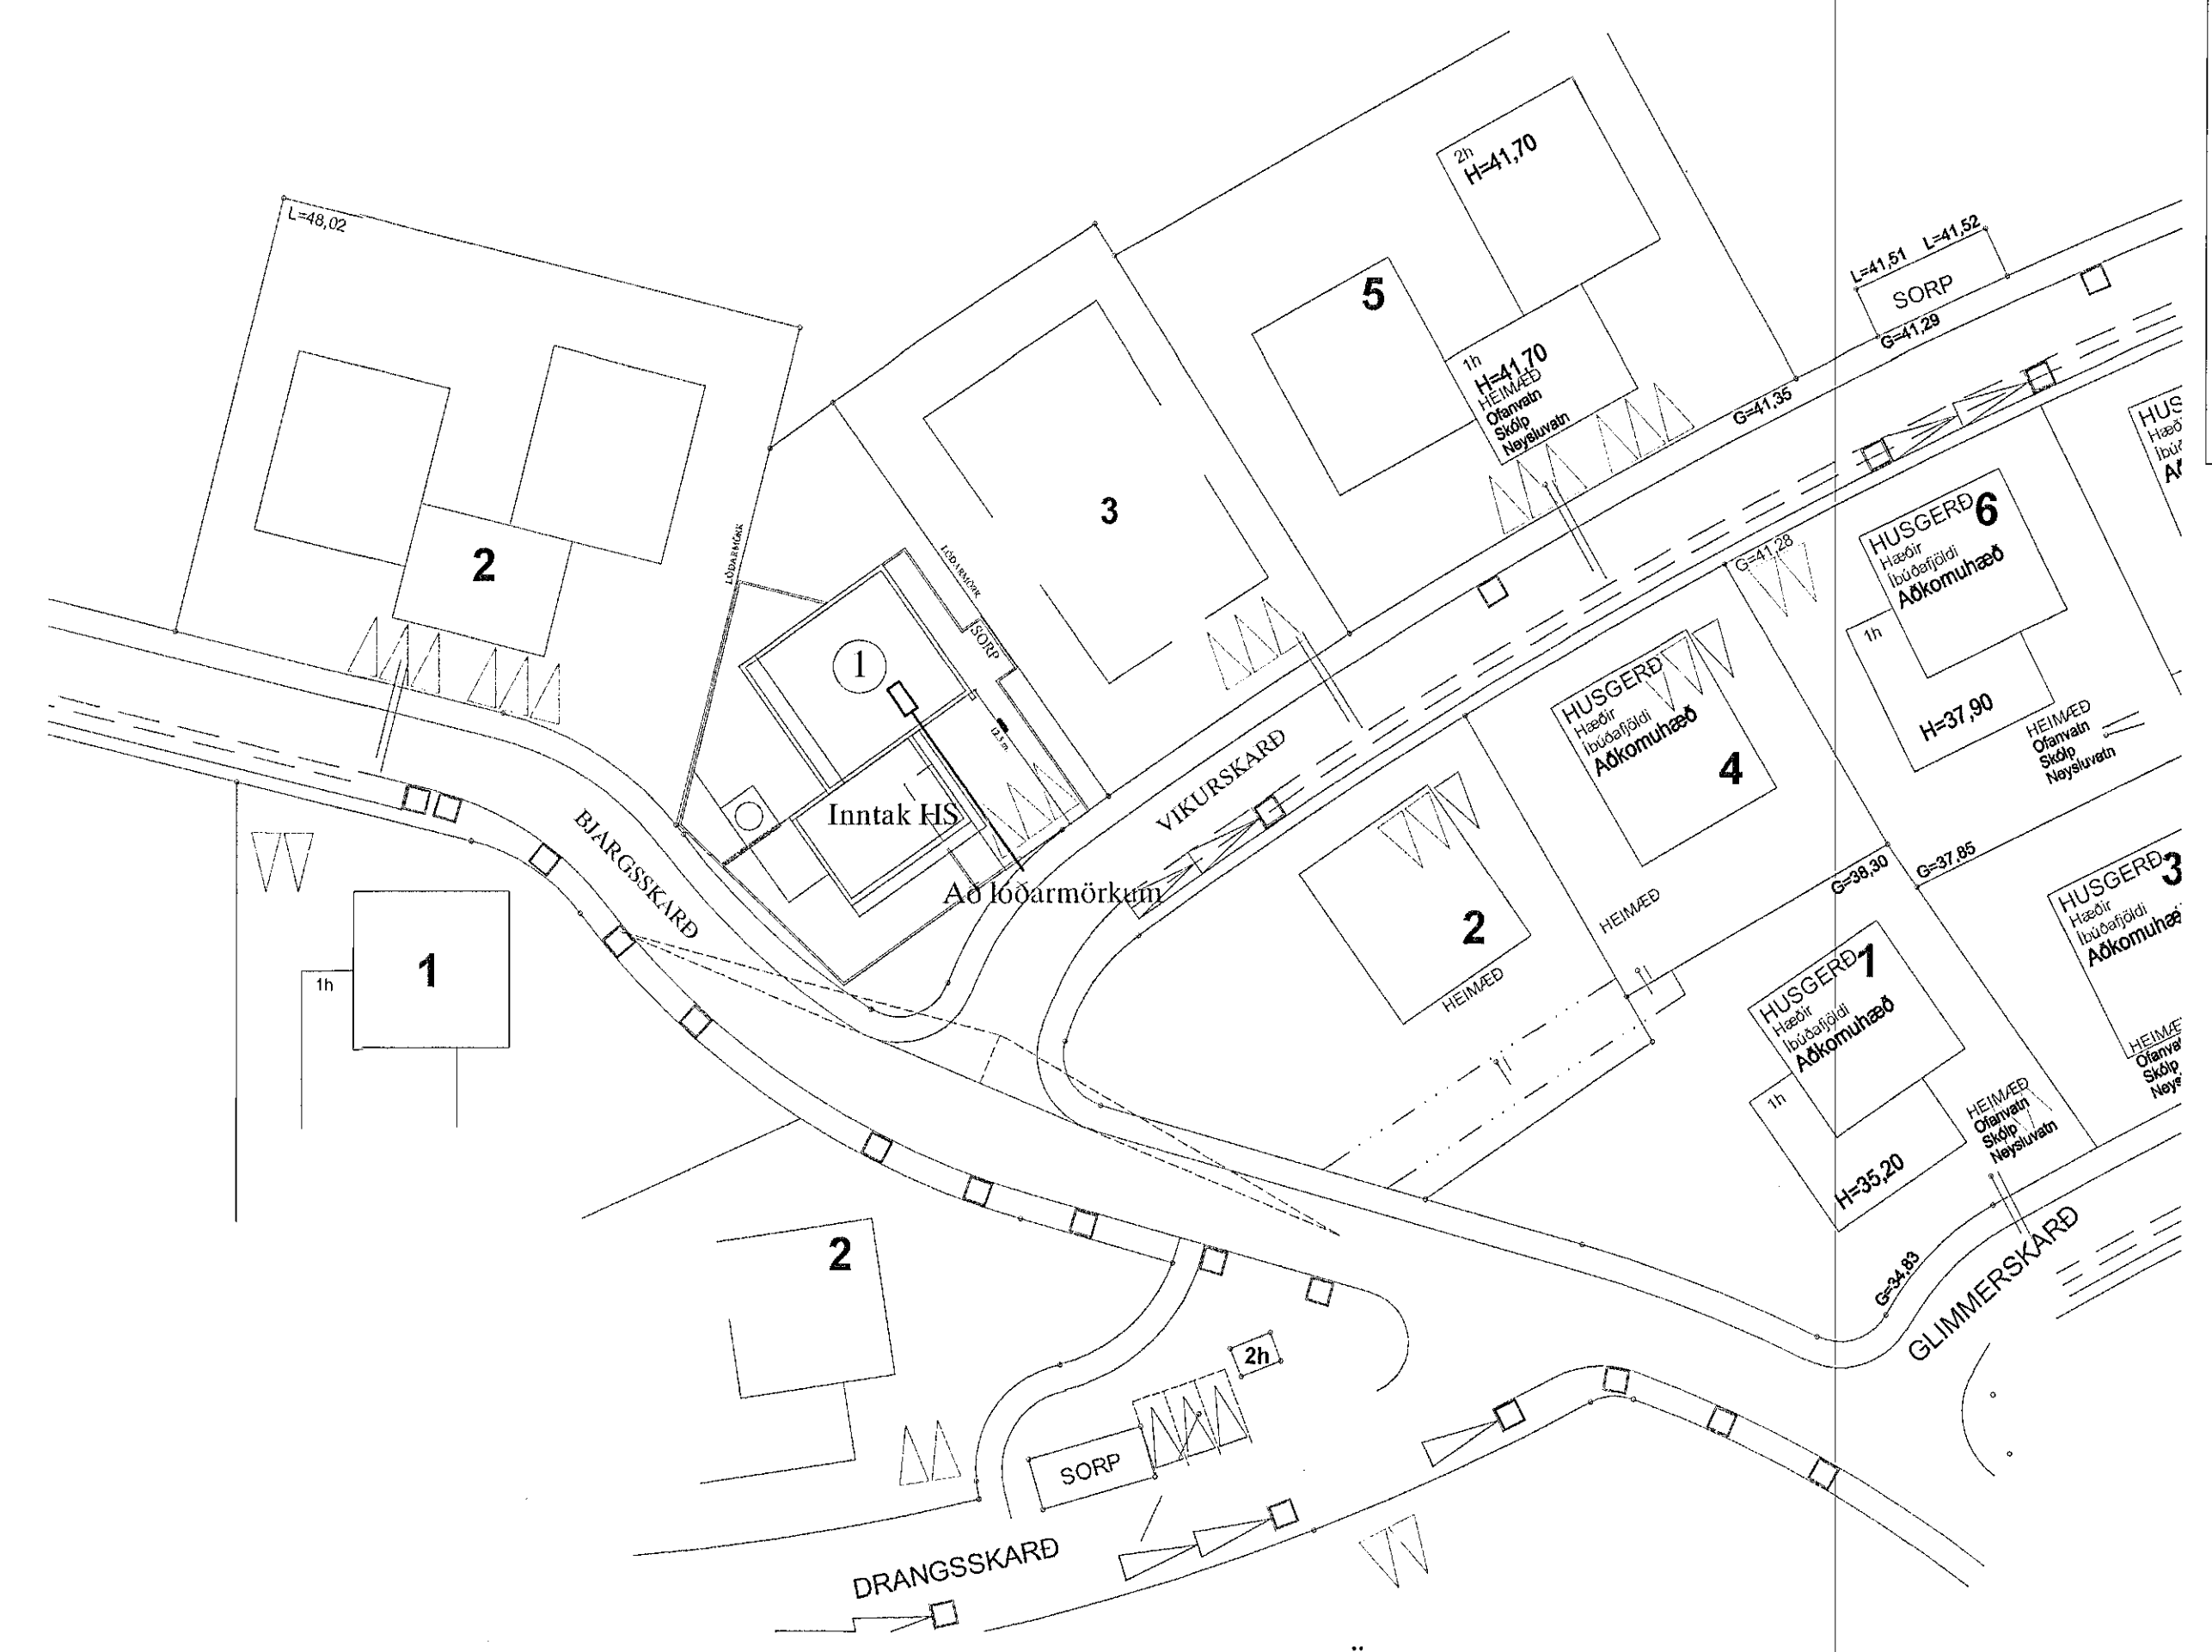

AFSTÖÐUMUND M, 1:500

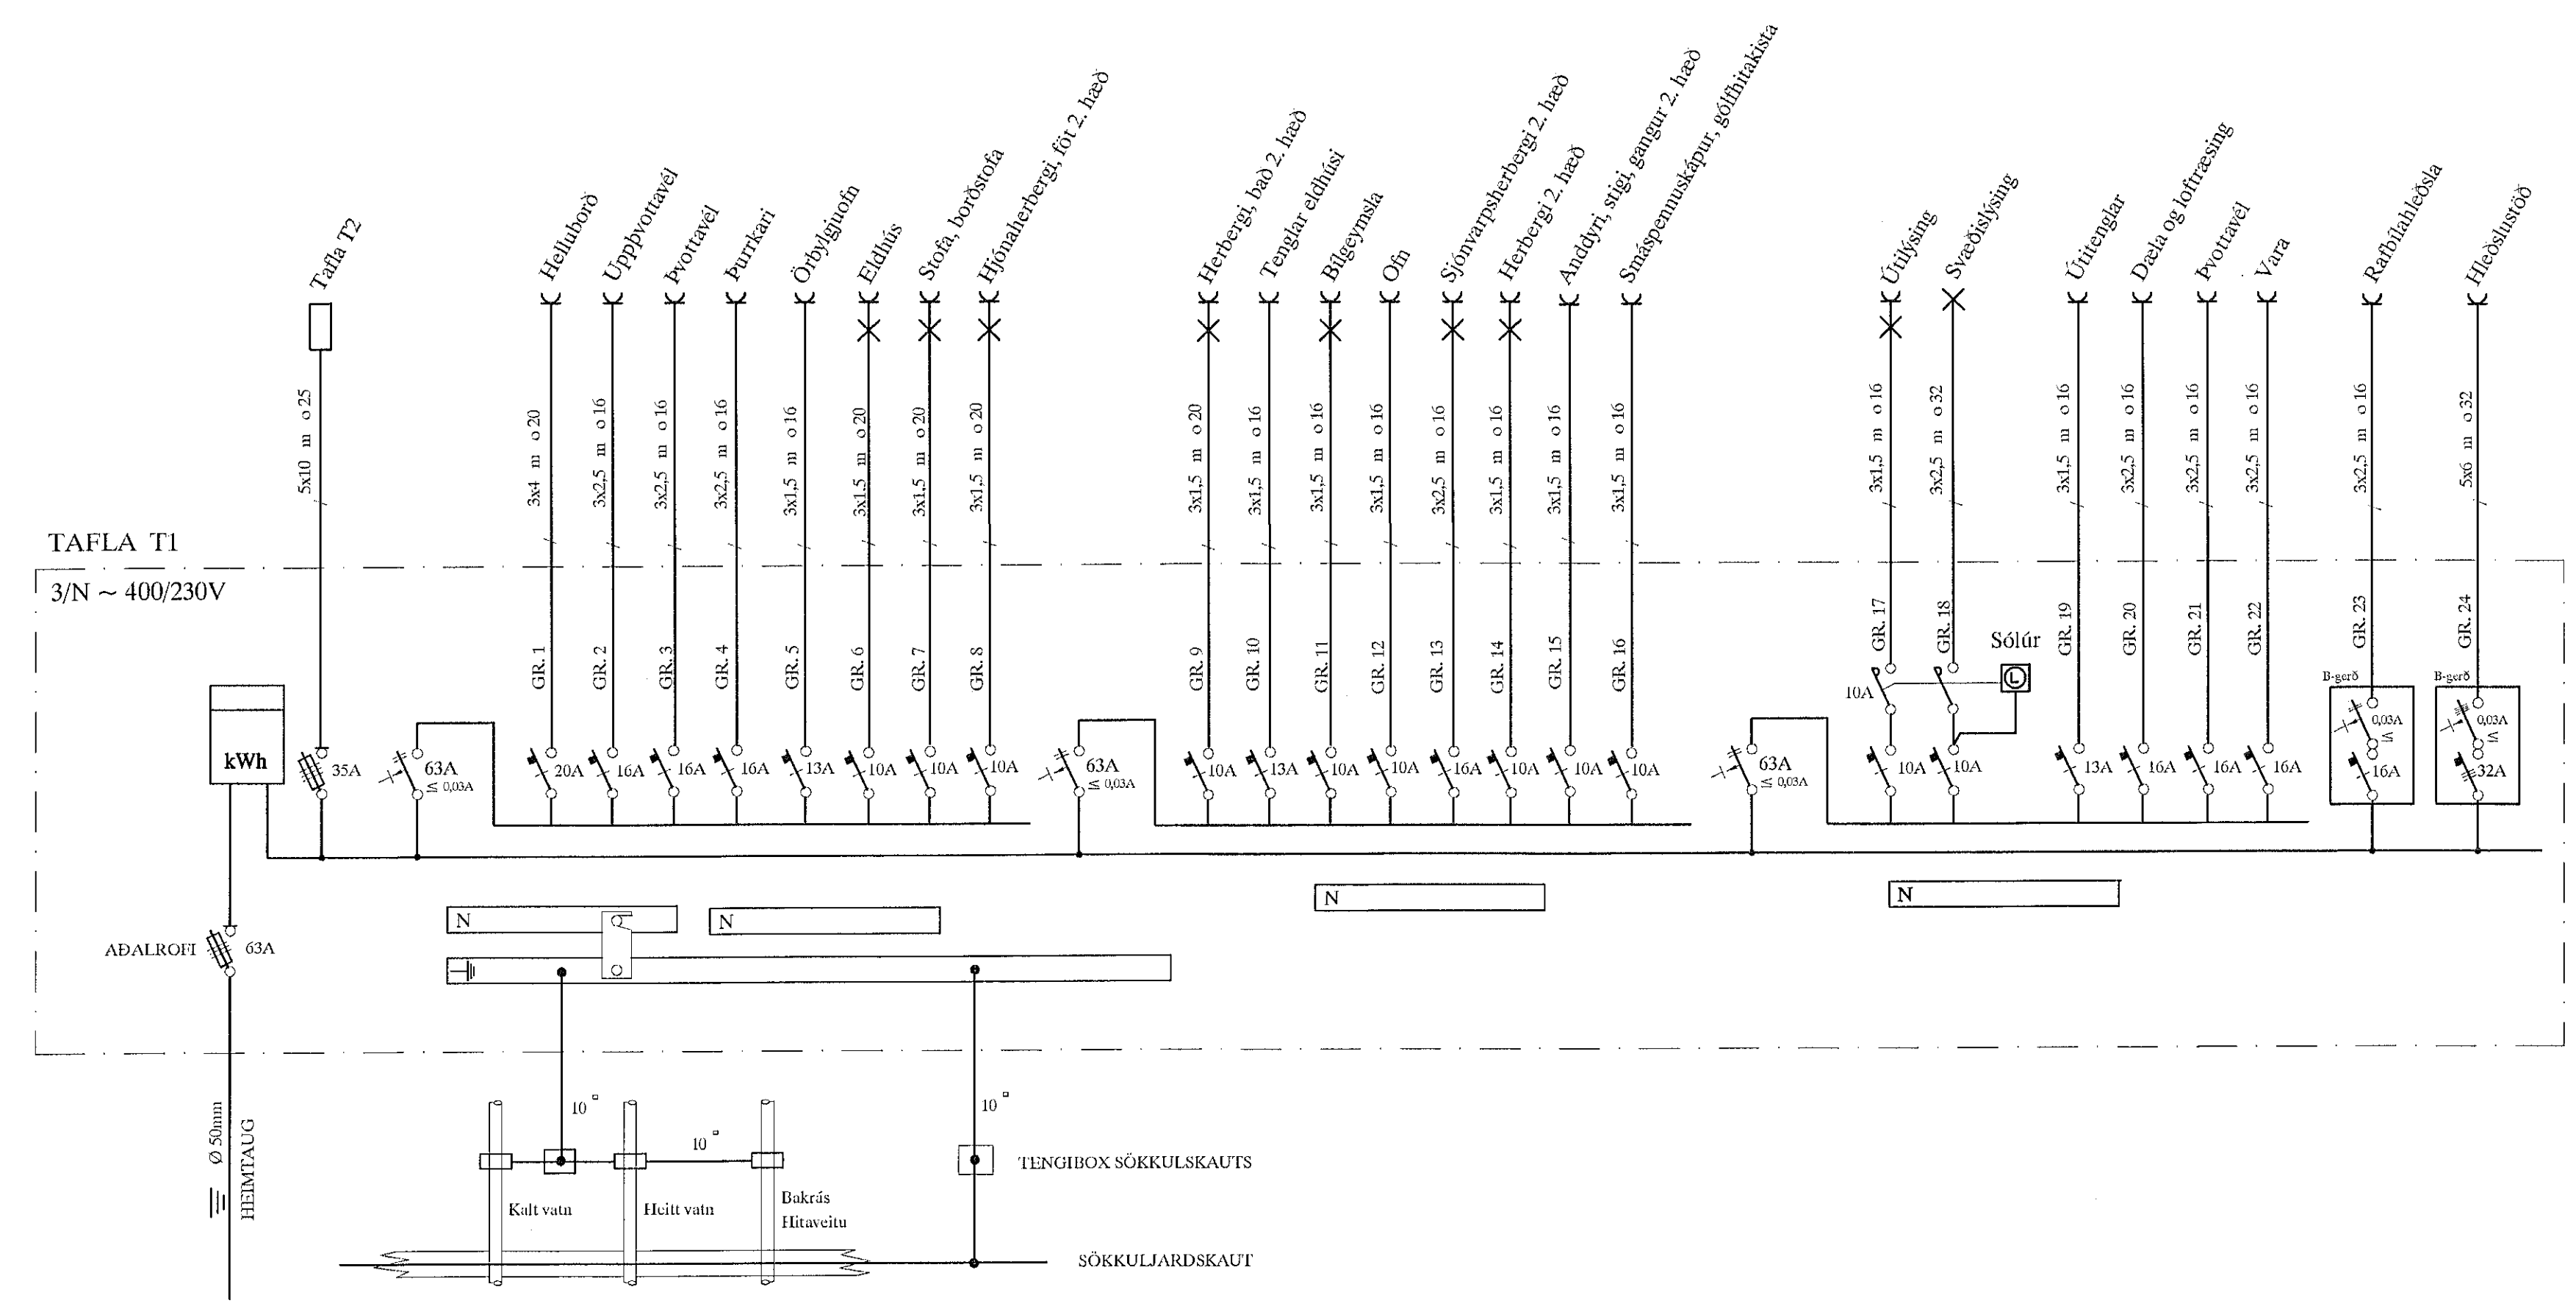

TAFLA T1

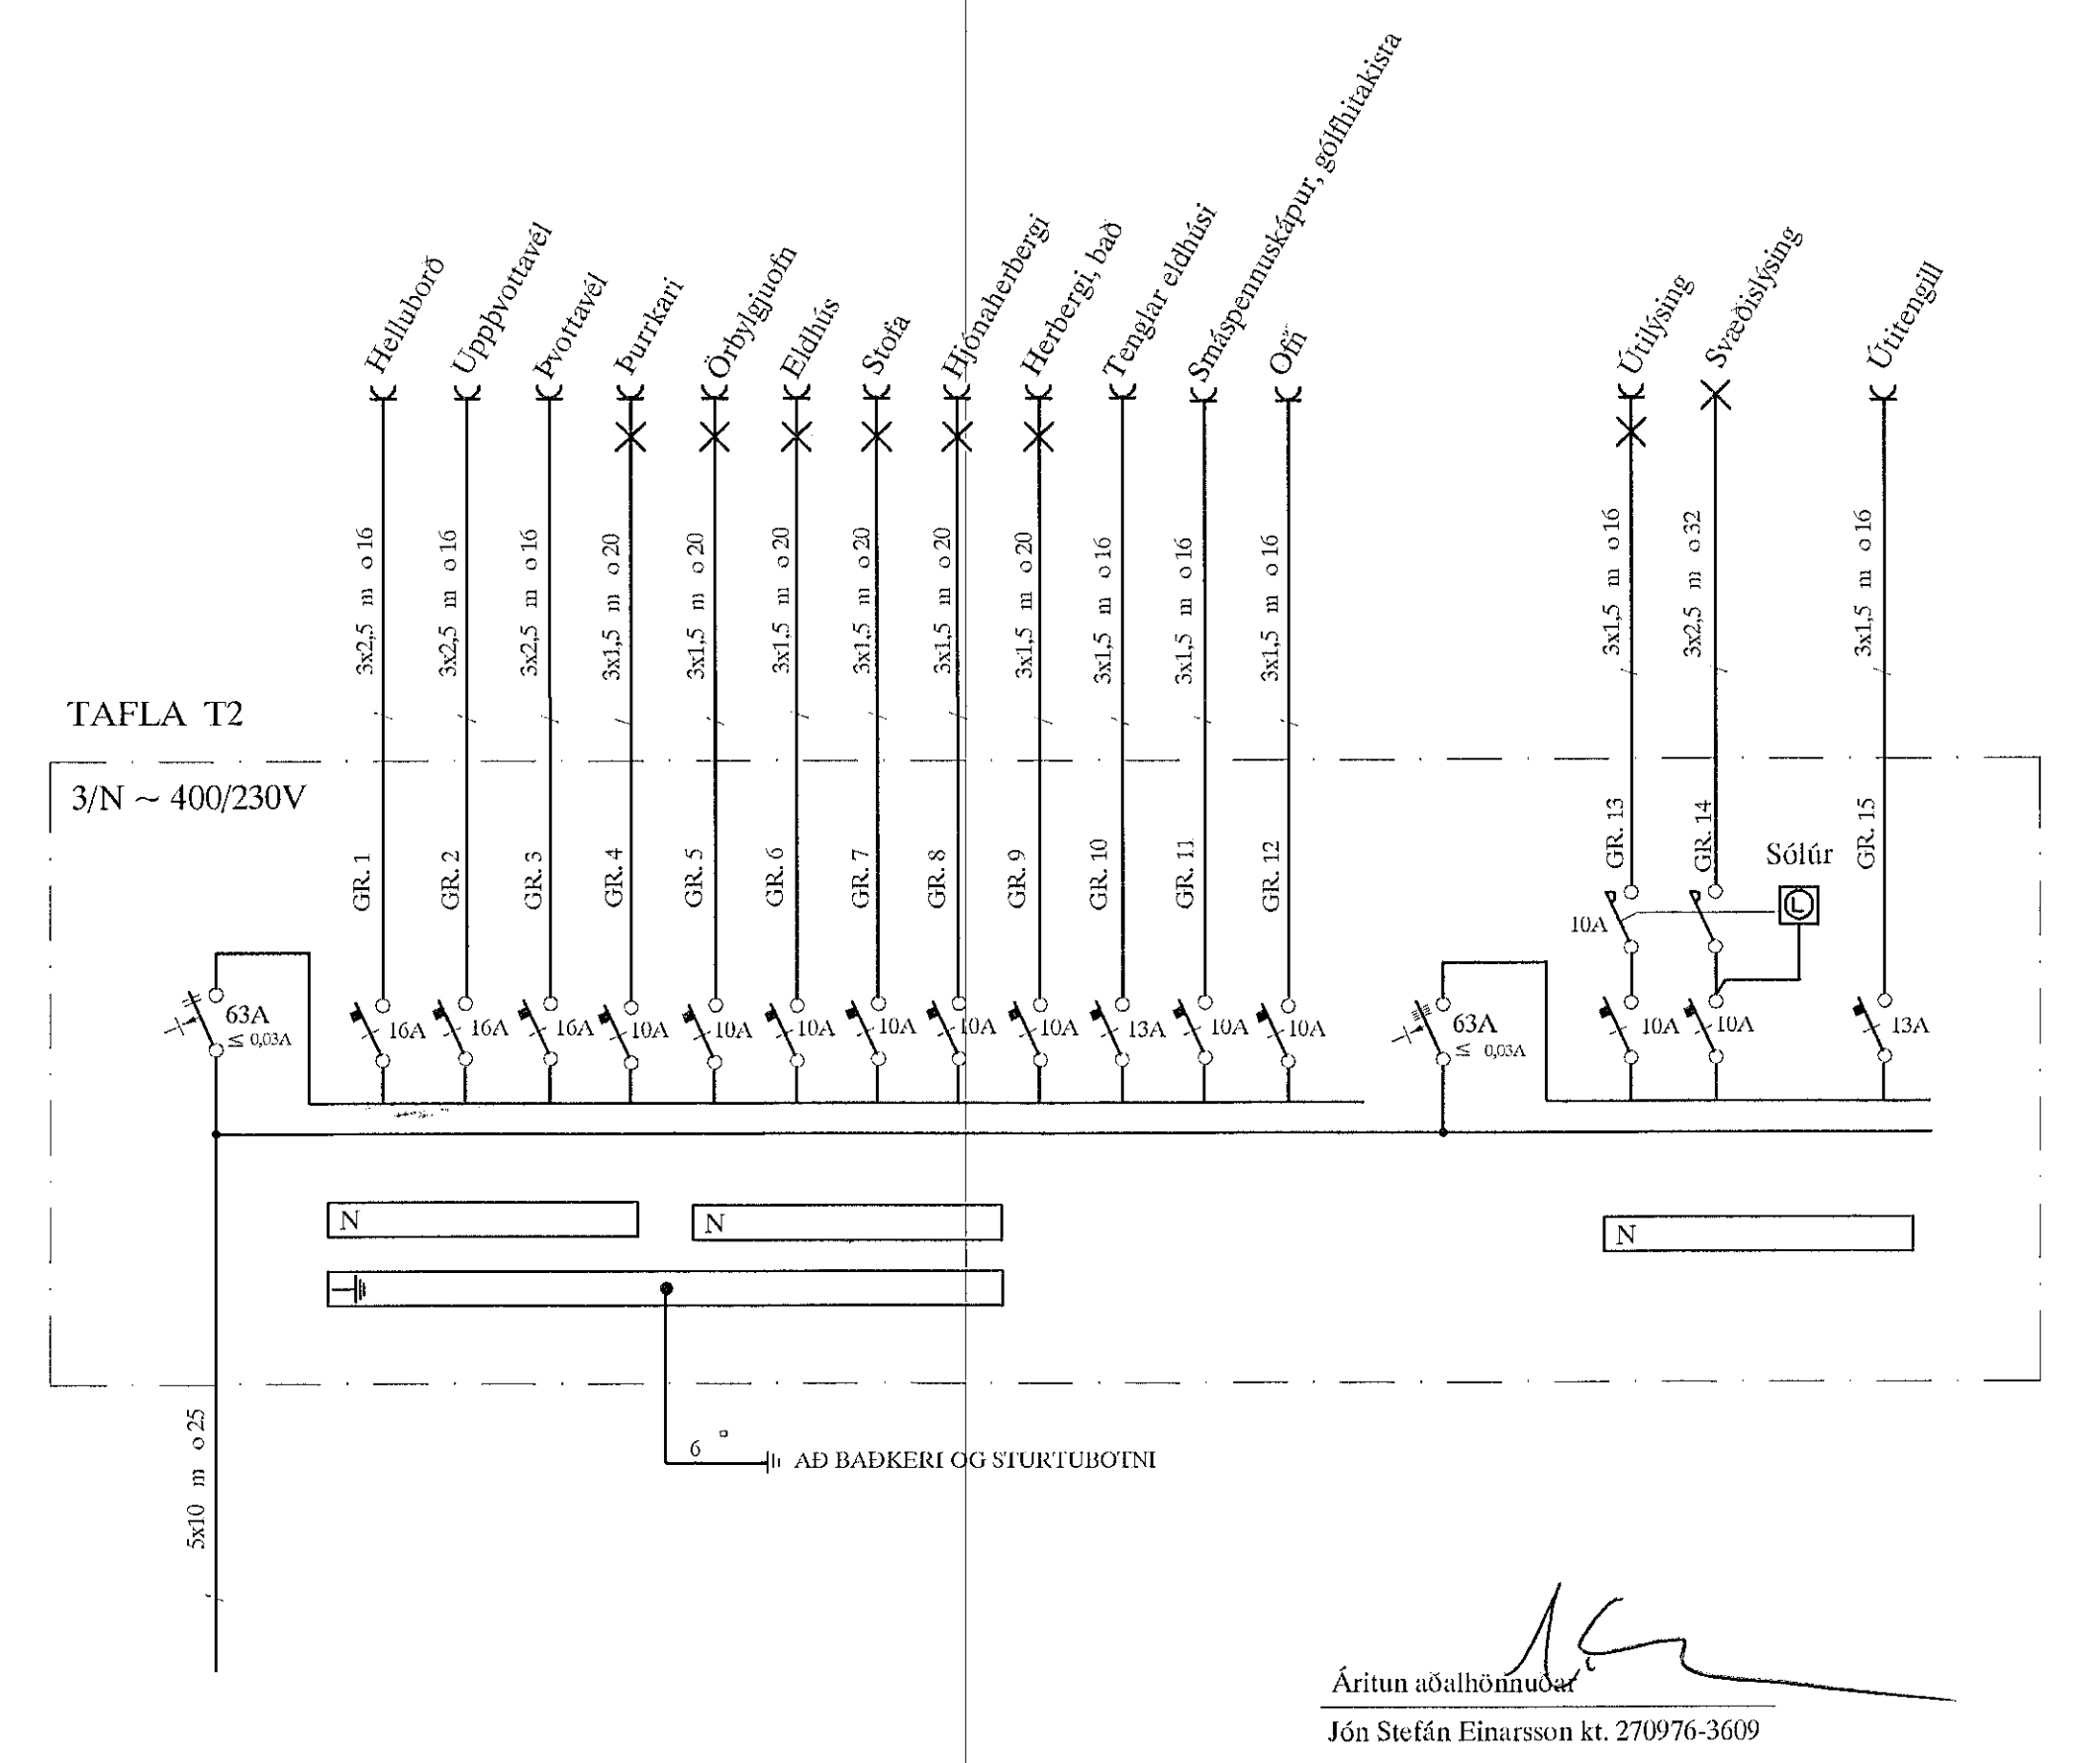

TAFLA T2

Aritun aðilhönnuðar
Jón Stefán Einarsson kt. 270976-3609

VÍKURSKARÐ 1 HAFNARFIRÐI		AFSTAÐA, SNID OG EINLINUMYNDIR		SKV. 1:100	1:500
HEIMTAUGAR-OG FULLNADARTEIKNING		B.P.T.	T.S.	1	
21.07.07		TERA S/F		1	
220146-2439		RAFMAGNISVERKFRÆÐISTOFA		5	
DAGS.		SAMPYKKT		A	
TEKNS. HANNAÐ		REINSTATLA		21-026	
SÍMÍ 892523		SÍMÍ 892523		A	