

Samþykkt þann
16. jan. 2023
fh. Byggingartekniðráðgjafi
Róbert A. Róbertsson

Útg.	Dags.	Lýsing	Nafn
1	13.12.2022	FRUMÚTGÁFA	HOÖ

SKÝRINGAR - FRÆRENNSLI:

- JARÐVATNSLÖGN
- REGNVATNSLÖGN

JARÐVATNSLAGNIR ERU Ø110 PVC MÆÐ RENNSLIHALLA 5% NEMA ANNAÐ SÉ TEKID FRAM Á TEIKNINGU.

REGNVATNSLAGNIR ERU Ø110 PVC MÆÐ RENNSLIHALLA 5% NEMA ANNAÐ SÉ TEKID FRAM Á TEIKNINGU.

TRYGGJA SKAL AÐ RENNSLISKÓTI JARÐVATNSLAGNA SÉ EKKI MINNA EN 300mm FRÁ YFIRBORDI

REGNVATNSLAGNIR OFAN JARÐVEGS (ÞAKNIÐUFÖLL) SKULU VERA Ø75

KÓTI OG NÁKVÆM LEGA LAGNA MIDAST VIÐ LEGU ELDRI LAGNA SEM ERU TIL STAÐAR

- SV SKOLVASKUR
- PN ÞAKNIÐURFALL
- HS HREINSISTÚTUR
- GK GÖLFKÓTI
- PVC PIPUR ÚR POLYVINILKLÓRIÐ



SKÝRINGAR - NEYSLUVATN:

- KALT NEYSLUVATN
- HEITT NEYSLUVATN


TENGINGAR AÐ TÖPPUNARSTÖÐUM ER DN12. HEITT NEYSLUVATN Í FORÐAKÚT HITAÐ UPP MÆÐ RAFMAGNS HITATÚPU

NOTA SKAL VOTTAÐAR LAGNIR.


- SV SKOLVASKUR
- DN INNANMÁL RORA

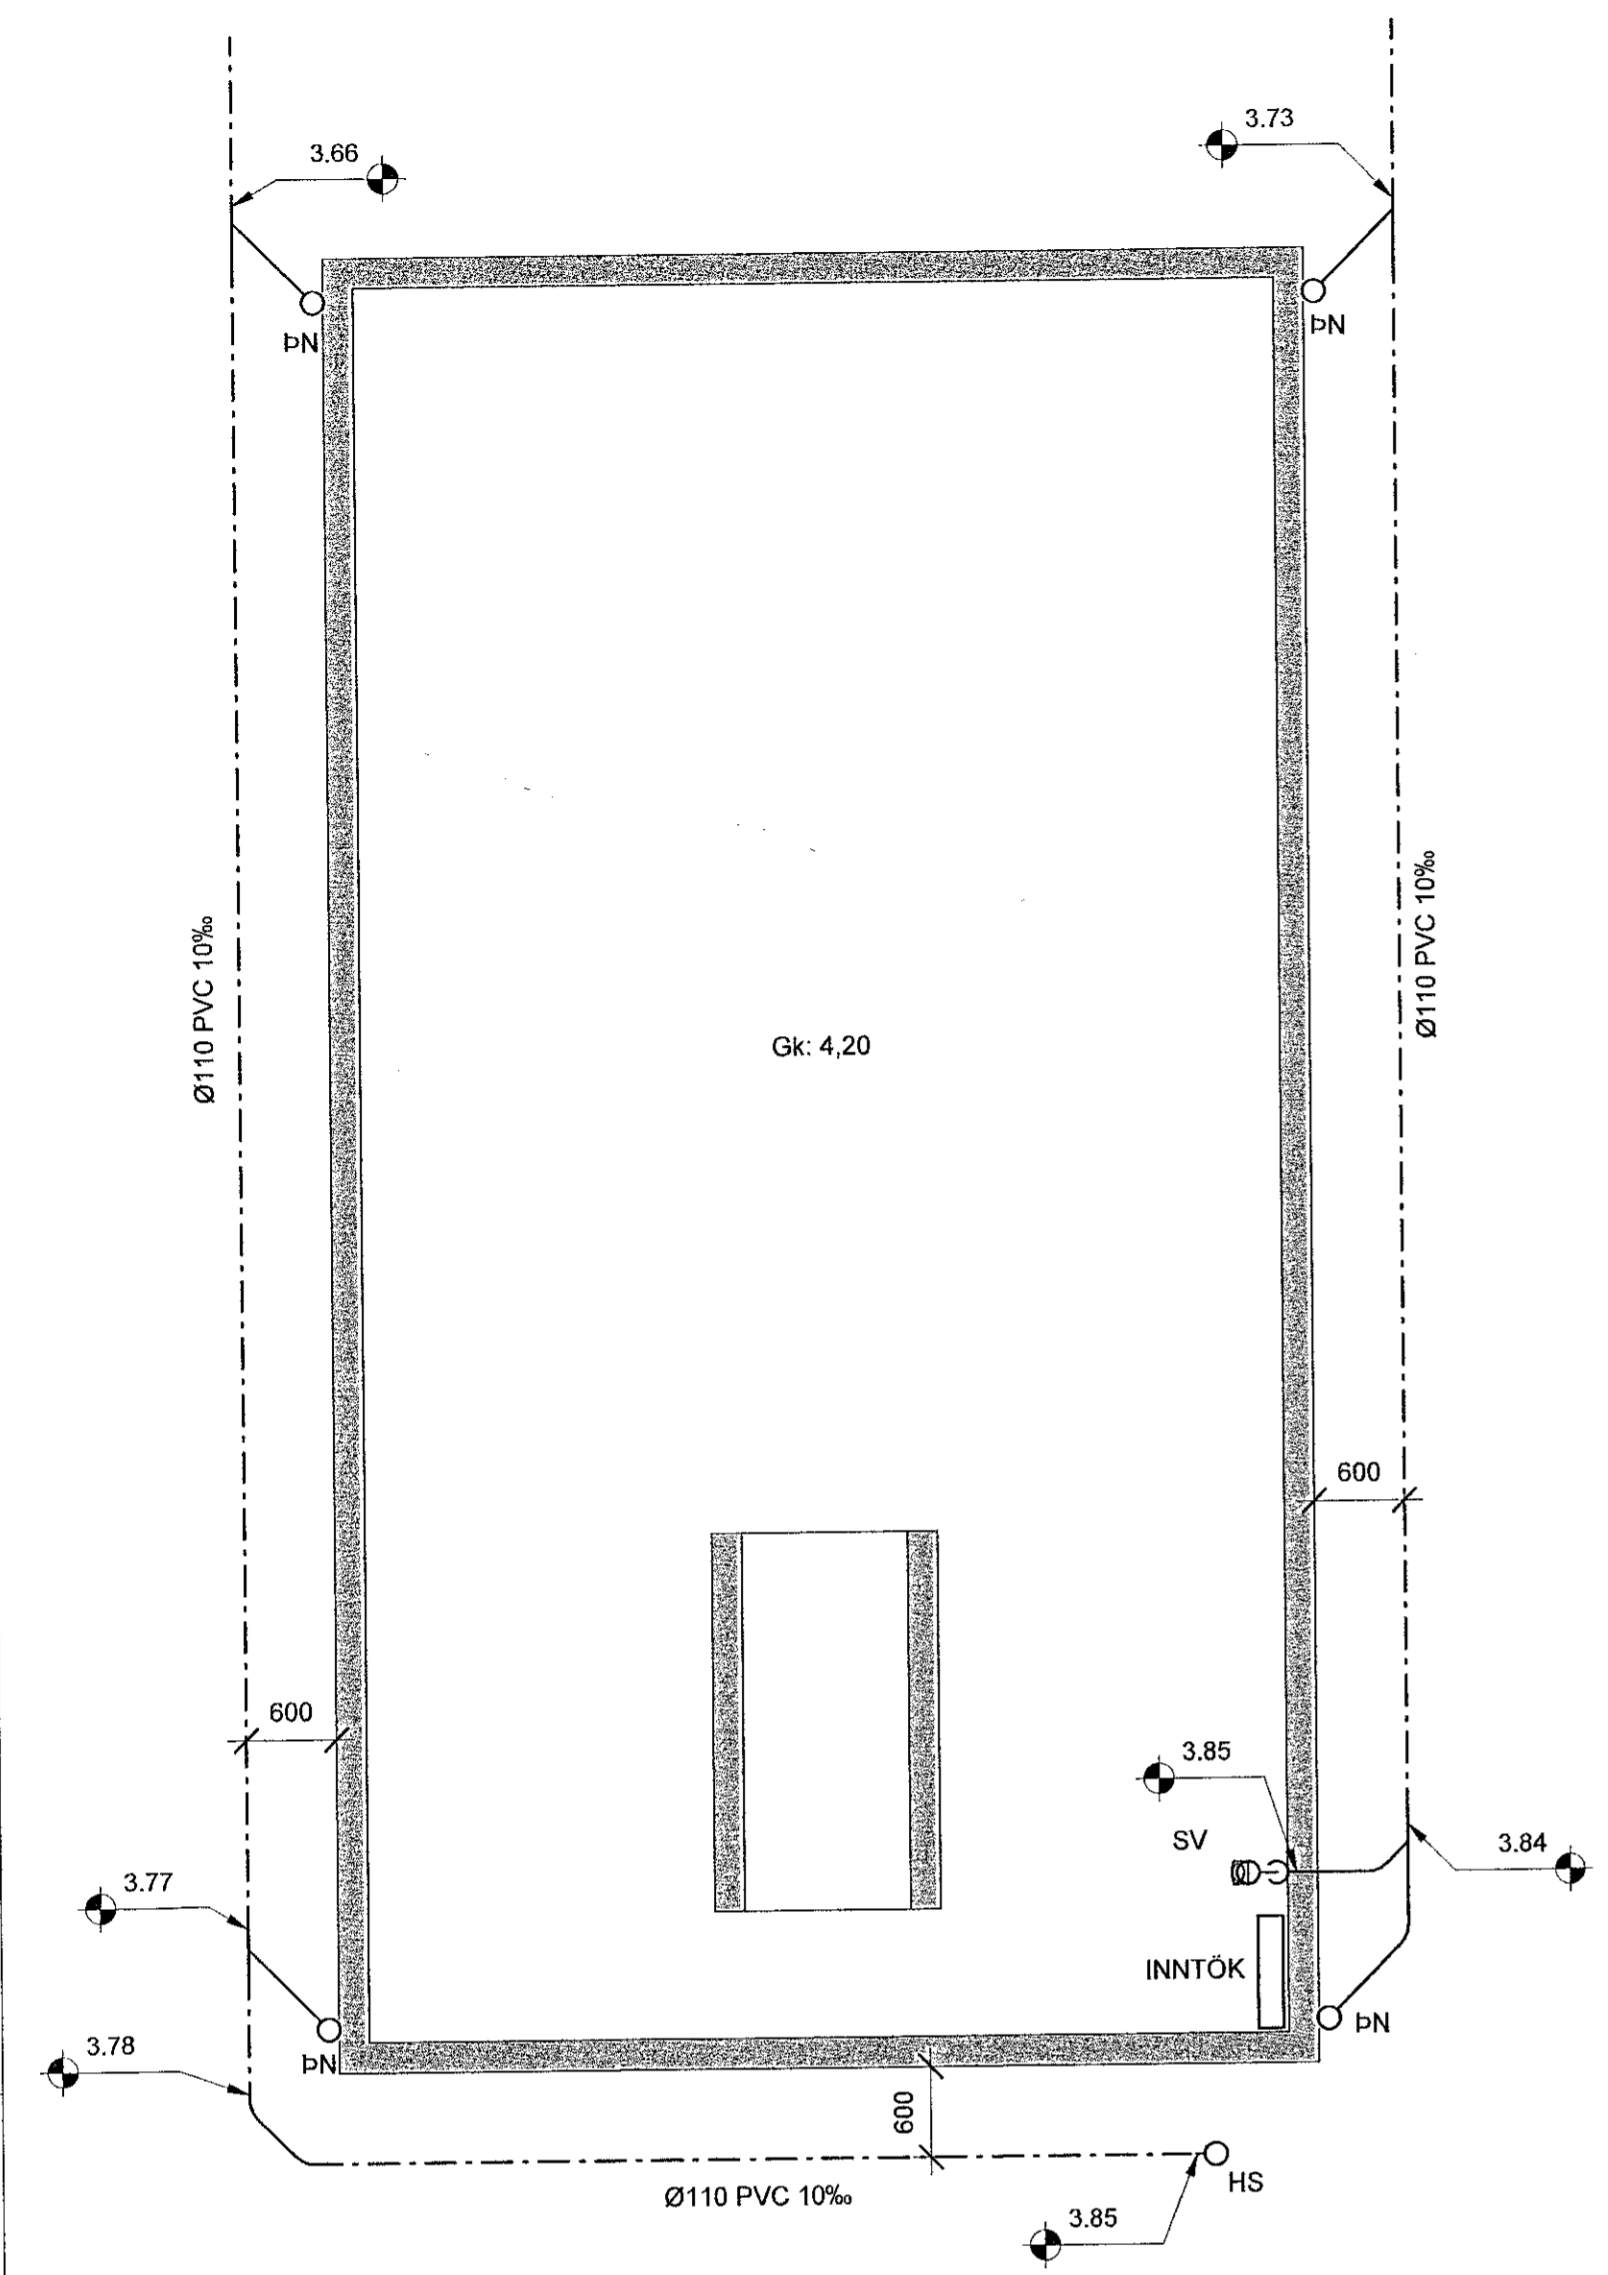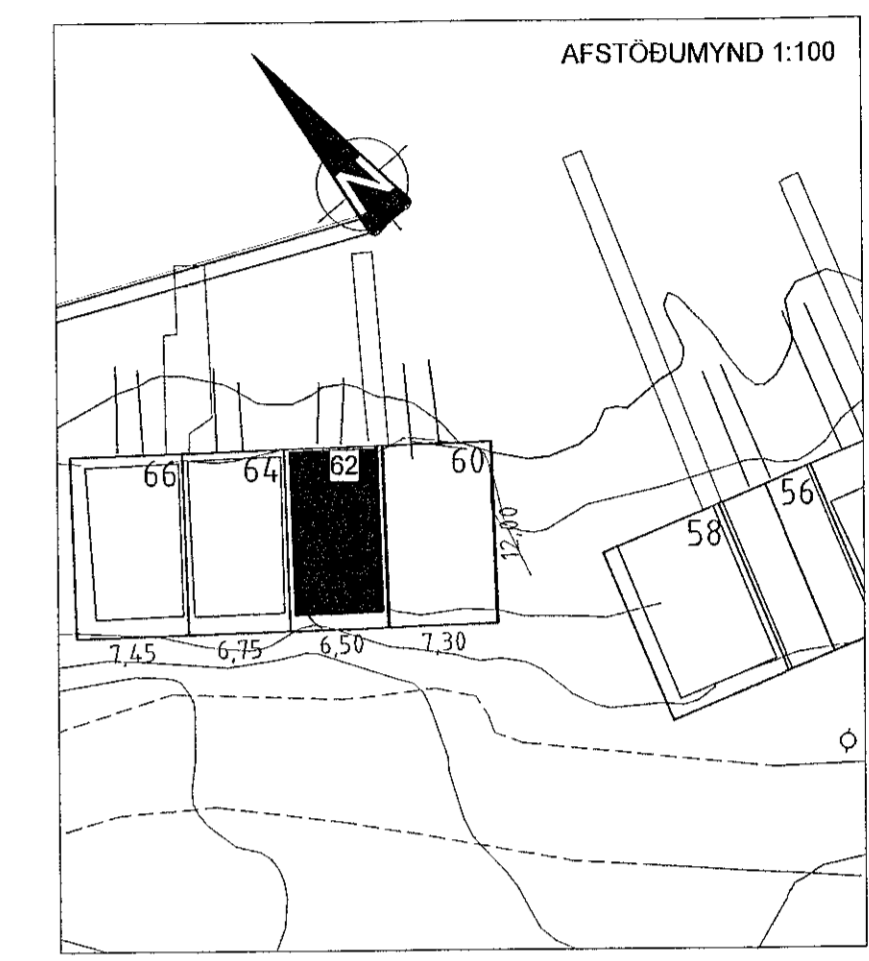


1. hæð Frærennsli
Mkv. 1:50

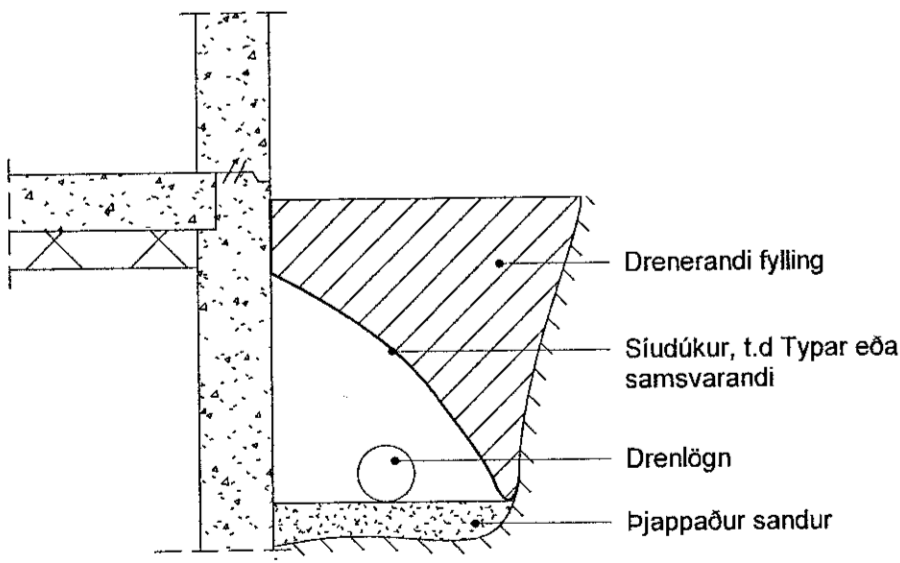


FRÁGANGUR DRENLAGNAR

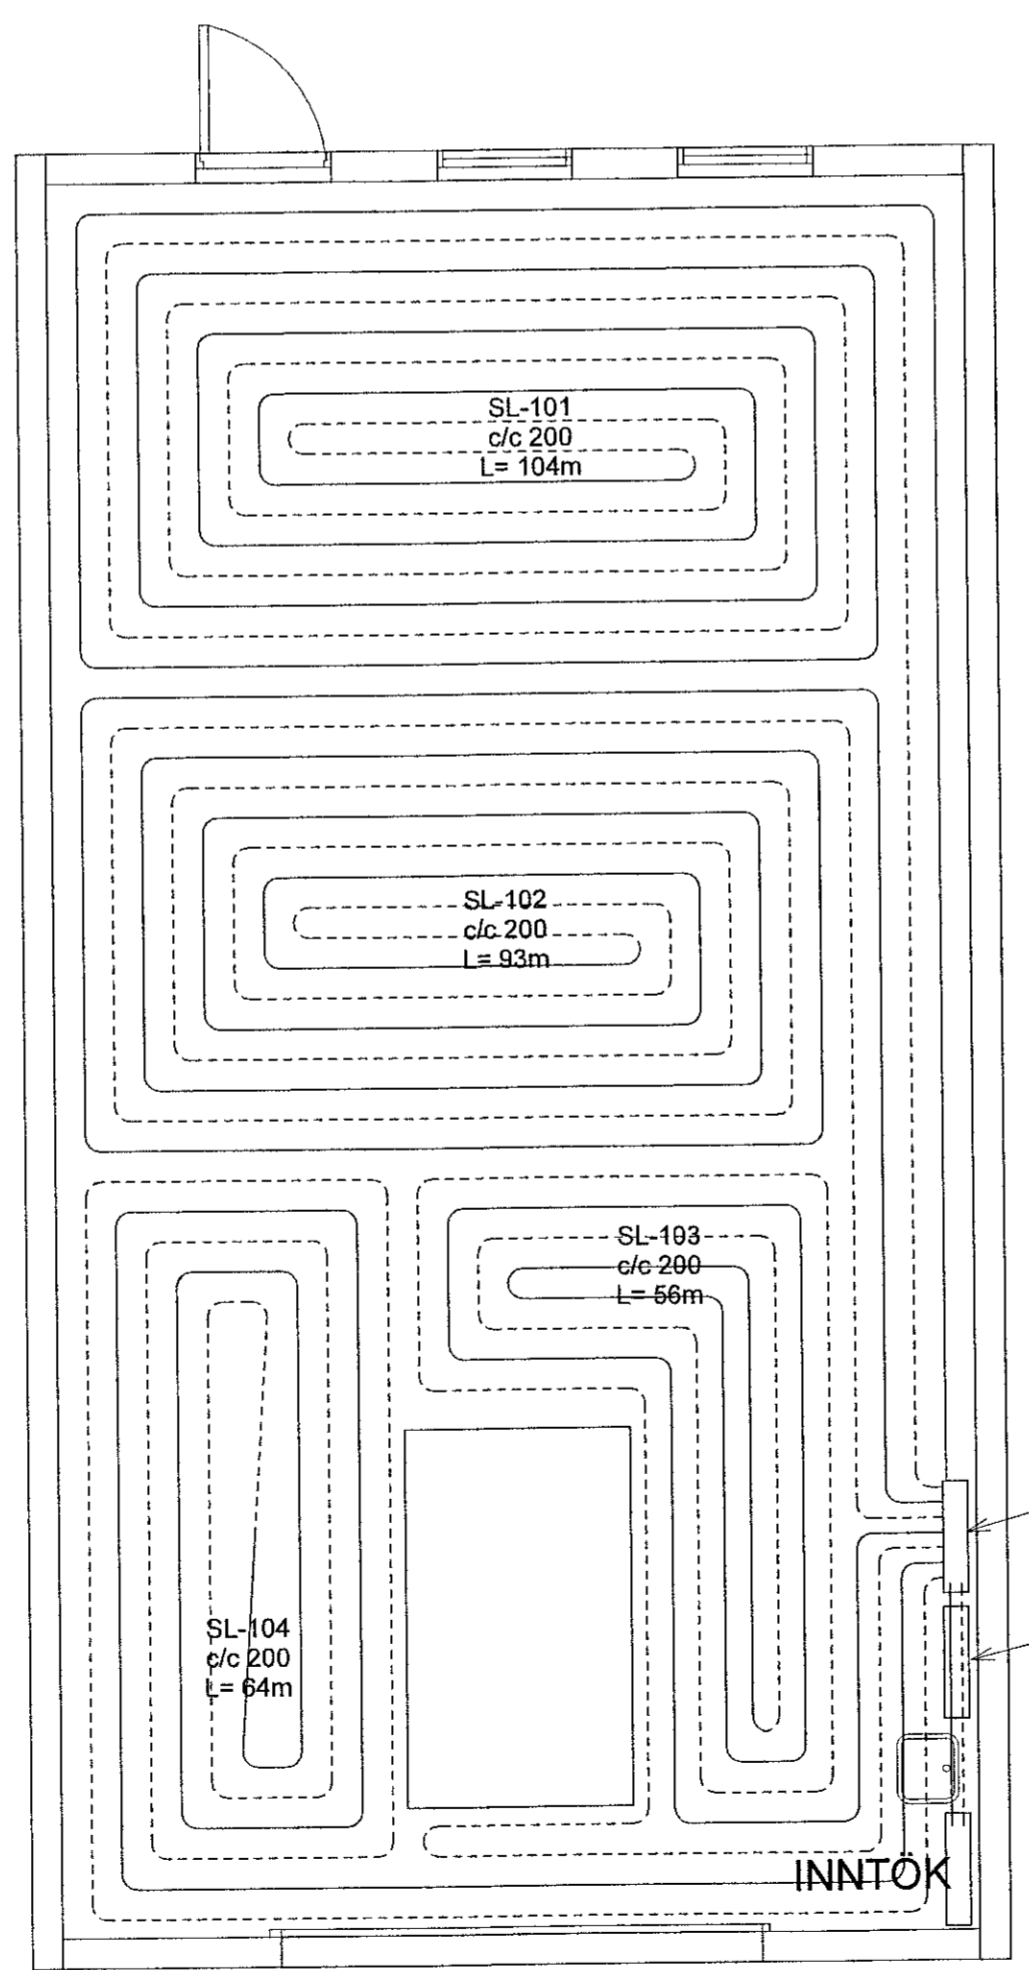

1. hæð Hitalagnir
Mkv. 1:50

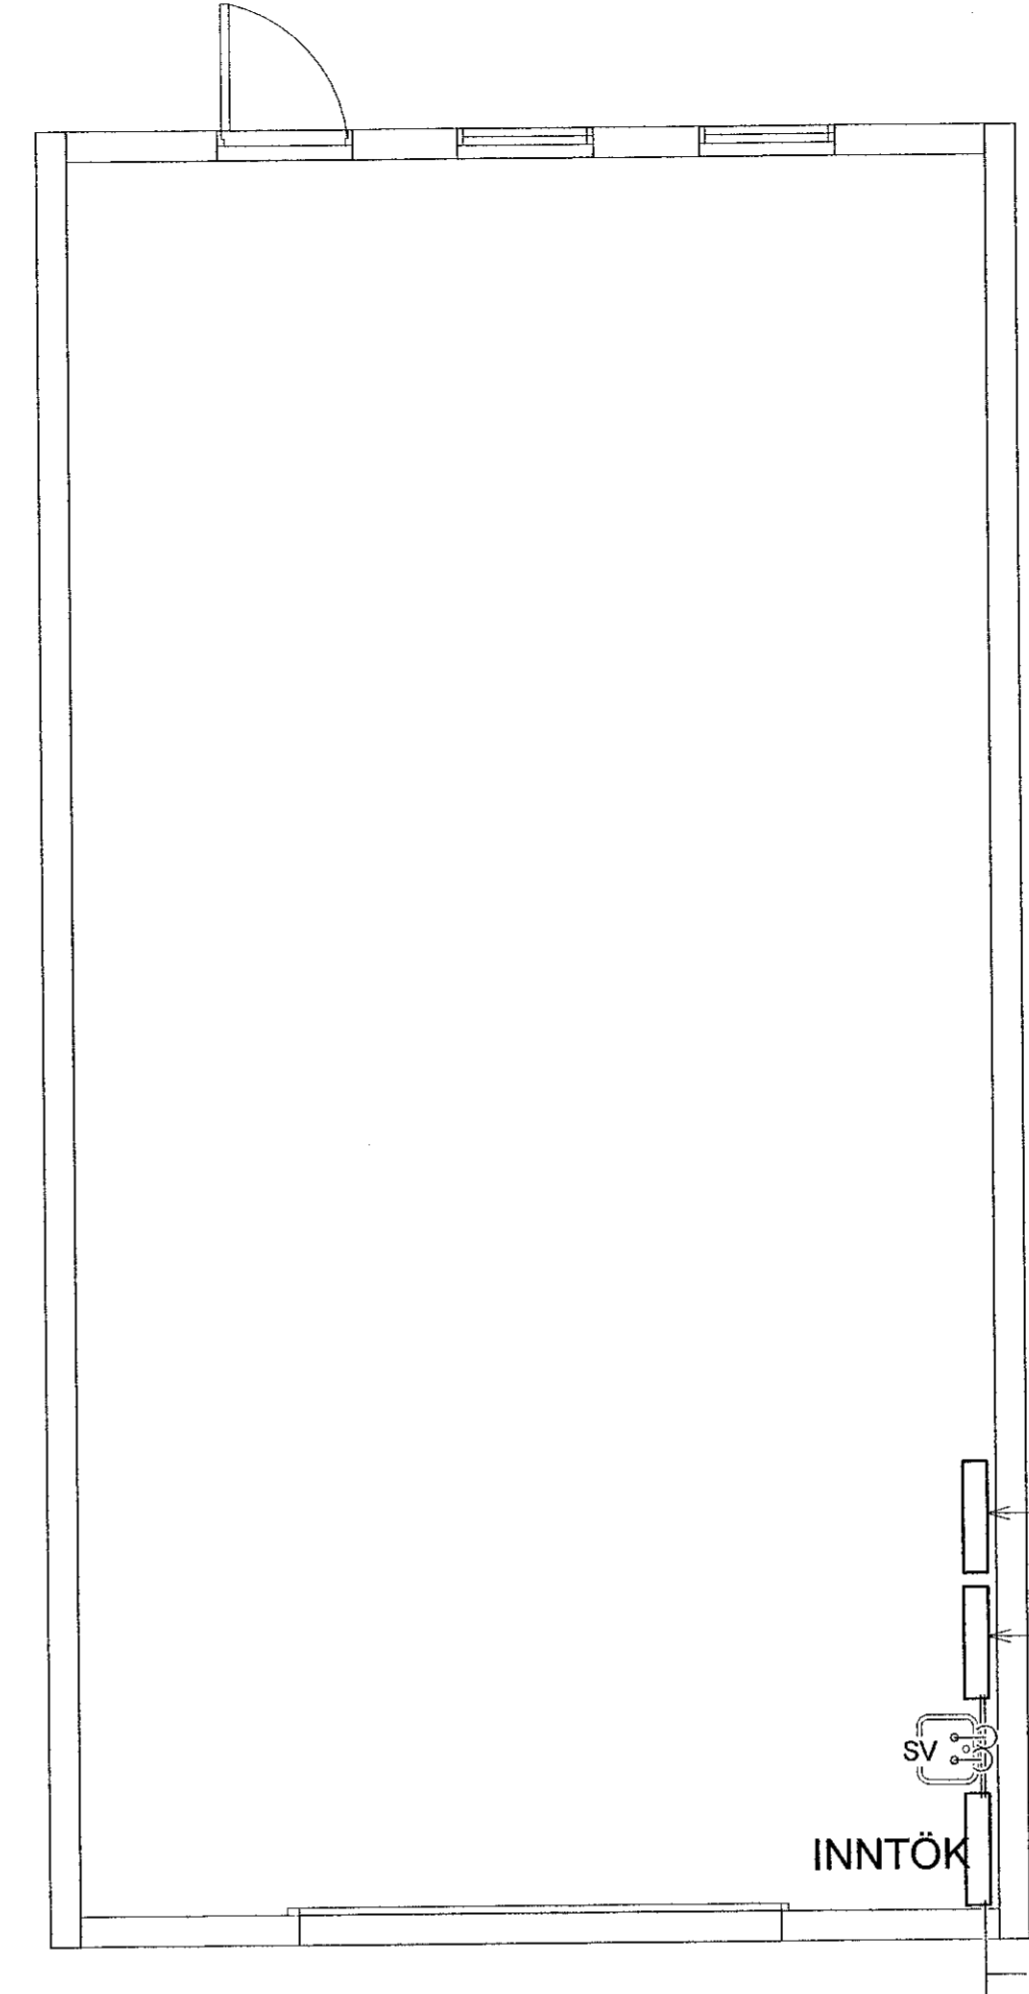

1. hæð Neysluvatnslagnir
Mkv. 1:50

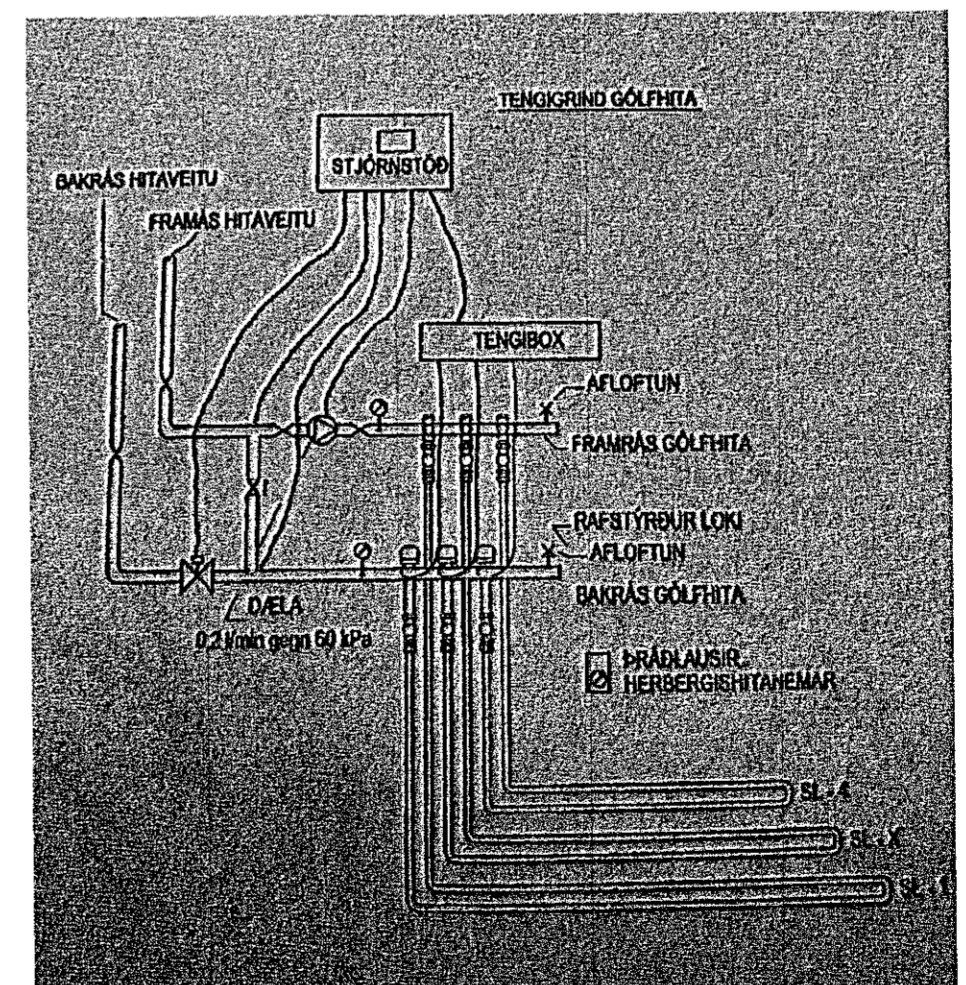

Tengigrind gölfhita

- HITI FRAMRÁS
- HITI BAKRÁS

Gölfhitakerfi
Öll rör í gölfhitakerfinu skulu vera P-Pex Ø20x2 með súrefnisköpu. Rörin eru lsteypit í plötuna. Rörin eru lögð með 200 mm millibili nema annað komi fram á grunnmynd.
Gölfhitakerfið er uppblöndun tengd rafmagns hitatúpu, stjórnað með t.d. ECL 200 rafmeindastýrri stjórnstöð, ásamt stjórnúnaði fyrir gölfhitakerfi t.d. CMF.
Reiknað er með að göllefni hafi ekki meira varmaviðnám en 0,05 m²·C/W og eru alköst þá um 95 W/m². Gert er ráð fyrir því að framrásarhliti inn á gölfgeisla fari ekki yfir 43°C og bakrásarhliti sé þá um 37°C. Í hverju herbergi skal koma fyrir hitanema (TK, thermostat) í 1,5 m frá gölf.
Yfirhitavörn skal vera á framrás og virka þannig að segulokki lokar fyrir innspýtingu ef hiti á framrás fer yfir 50°C.

HEILBRIGÐISEFTIRLIT
HAFNARFJÁRDAR-
OG KÓPAVOSSVÆÐIS
Ggróutorgs 5 - 110 Grönduborg
14.12.2022 *[Signature]*

VERKFRÆÐISTOFA


NNE VERKFRÆÐISTOFA ehf
Hedundir 6 - 201 Kópavogur Ísland
s. 899-3077 / 899-3577
Kl. 460421-0470. nne@nne.is www.nne.is

LÖNSBRAUT 62

220 HAFNARFJÓRDUR

SÉRUPPRÁTTUR - PÍPULAGNIR
FRÆRENNSLI - NEYSLUVATNSLAGNIR - HITALAGNIR

Hönnun:	SJ	Verknúmer:	21058
Teiknað:	SJ	Mælikvarði:	1:50
Yfirfarið:	NG	Dagsetning:	13.12.2022
Samþykkt:	Hákon Örn Ómarsson Kl. 300577-3189	Teikn.nr.:	P1-01
Áritun hönnunarstjóra:	<i>[Signature]</i>	Útgáfa:	1
Útgáfa / Dagsetning aðaluppráttar:			

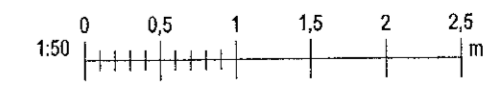

Þekkt: 10/19/21
Skrá: 13.12.2022 13:12:12