



**D-04**  
Deili í efri brún glugga  
mkv. 1:5

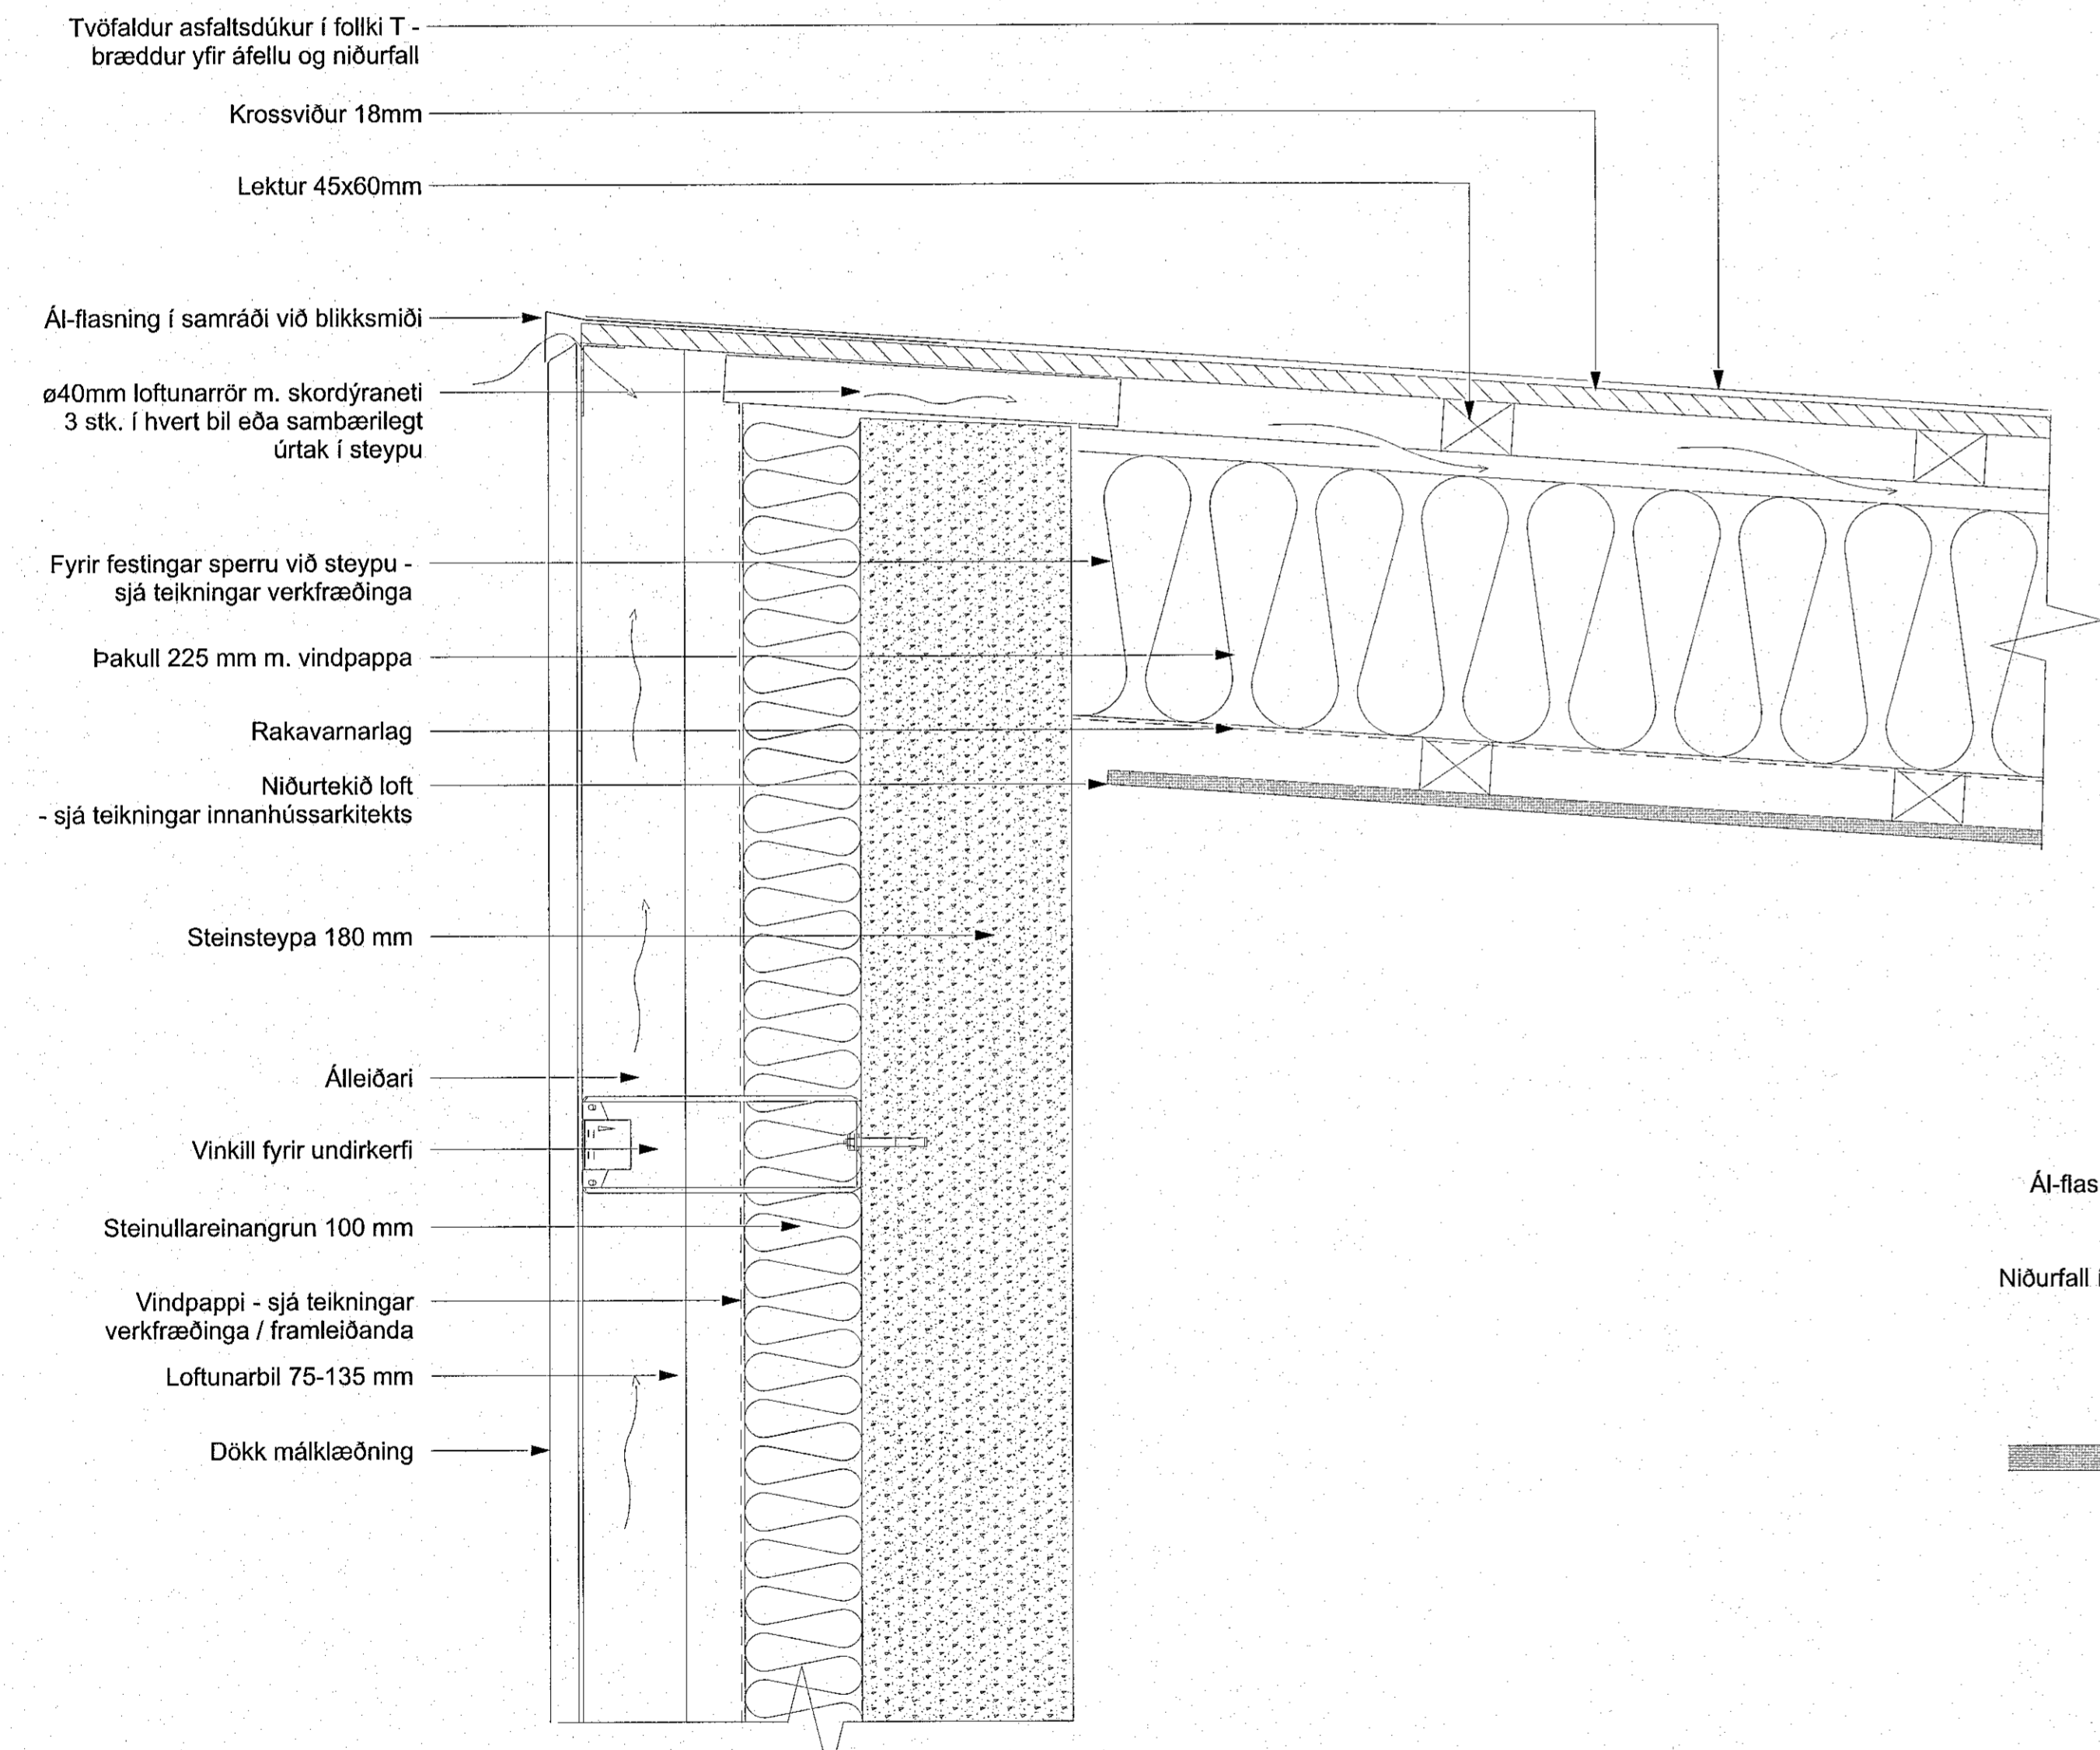

**D-03**  
Deili í þakkannt  
mkv. 1:5

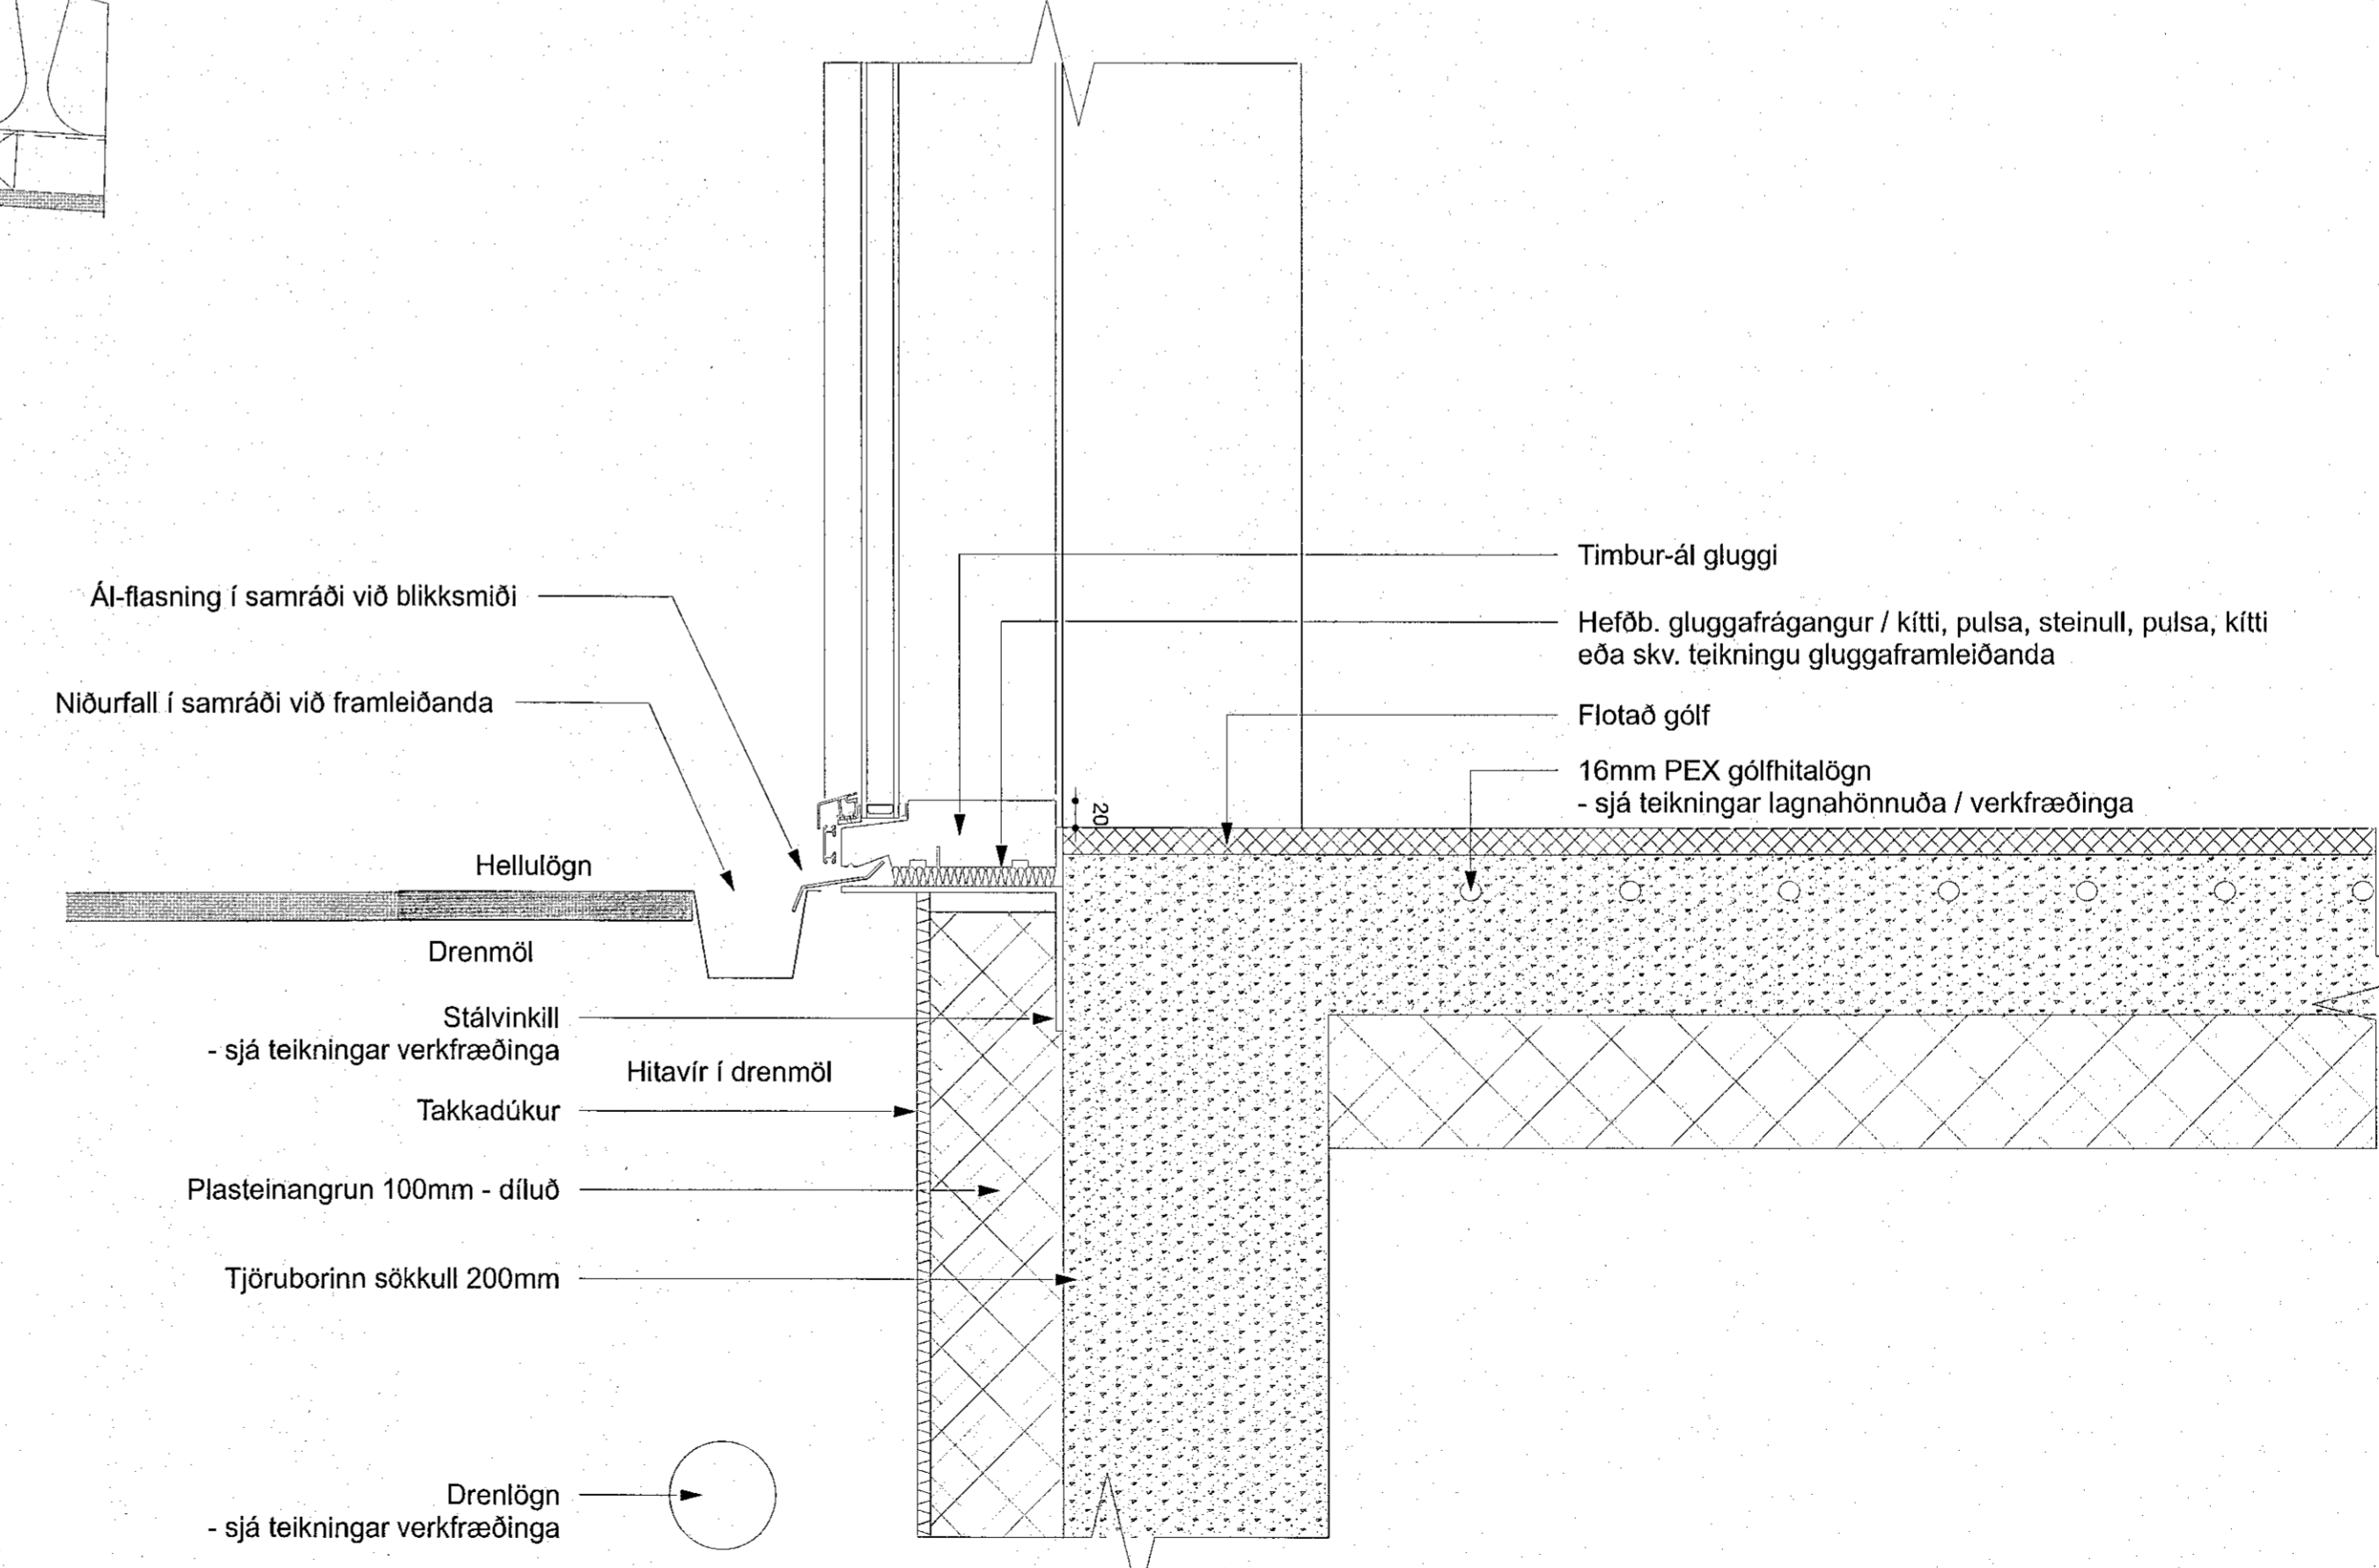

**D-05**  
Deili í gólf, sökkul og glugga  
mkv. 1:5

**Skýringar**

AK	Aðkomuköð
FKK	Fraðgeringis gáttuð
GRB	Gólfkötú Bítakúr
K	Kötur á landi
PK	Þakkötur
L	Kötur á döðmörkum
LM	Kötur við gílu
BR	Löðmörk
S	Byggingarstaur
F	Stöpp
	Blásteppi
NLR	Náttúruleg loftþræsting
YLR	Vélan loftþræsting
GV	Gólfborðlag
H	Reykisryngari
SLT	Sökklavak
EVT	Eldvarnarsteppi
HL	Höðulustúð rafella

**Fyrirvari**  
Öll mál eru í millimetrum nema kötur á gólfum, loftum og landi sem eru í metrum. Mál á ekki af teikningum. Teikning skal lesin með viðeigandi gögnum, verkjagangum og teikningum annara hönnuða. Öll mál skal athuga á staðnum áður en smíði hefst. Misræmi í teikningum og valaáhrif skal tilkynna arkitektum strax.

Útgáfa	Breyting	Dags.
Völuskarð 22		
Landnr. L227992		
Parhús		134
Tegund verks		Verkr.
Séruppráttur	1:5 / A1 - 1:10 / A3	
Deili	Mkv. / Stafr.	
B-502		16
Raðnúmer	Útgáfa	Blað
ÁSS	AA	22.08.2022
Teiknað	Yfirfarð	Útgáfa dags.

**TRÍPÓLÍ ARKITEKTAR**  
Skólavégbúg 16, 2. hæð | 101 Reykjavík | s: 519-2939 | www.tripoli.is | tripoli@tripoli.is  
Andri G. L. Andrésson | Arkitekti ETTI FAF | kt: 240182-3949 | andri@tripoli.is  
Guðni Valberg | Arkitekti FAF | kt: 250880-5299 | gudni@tripoli.is